


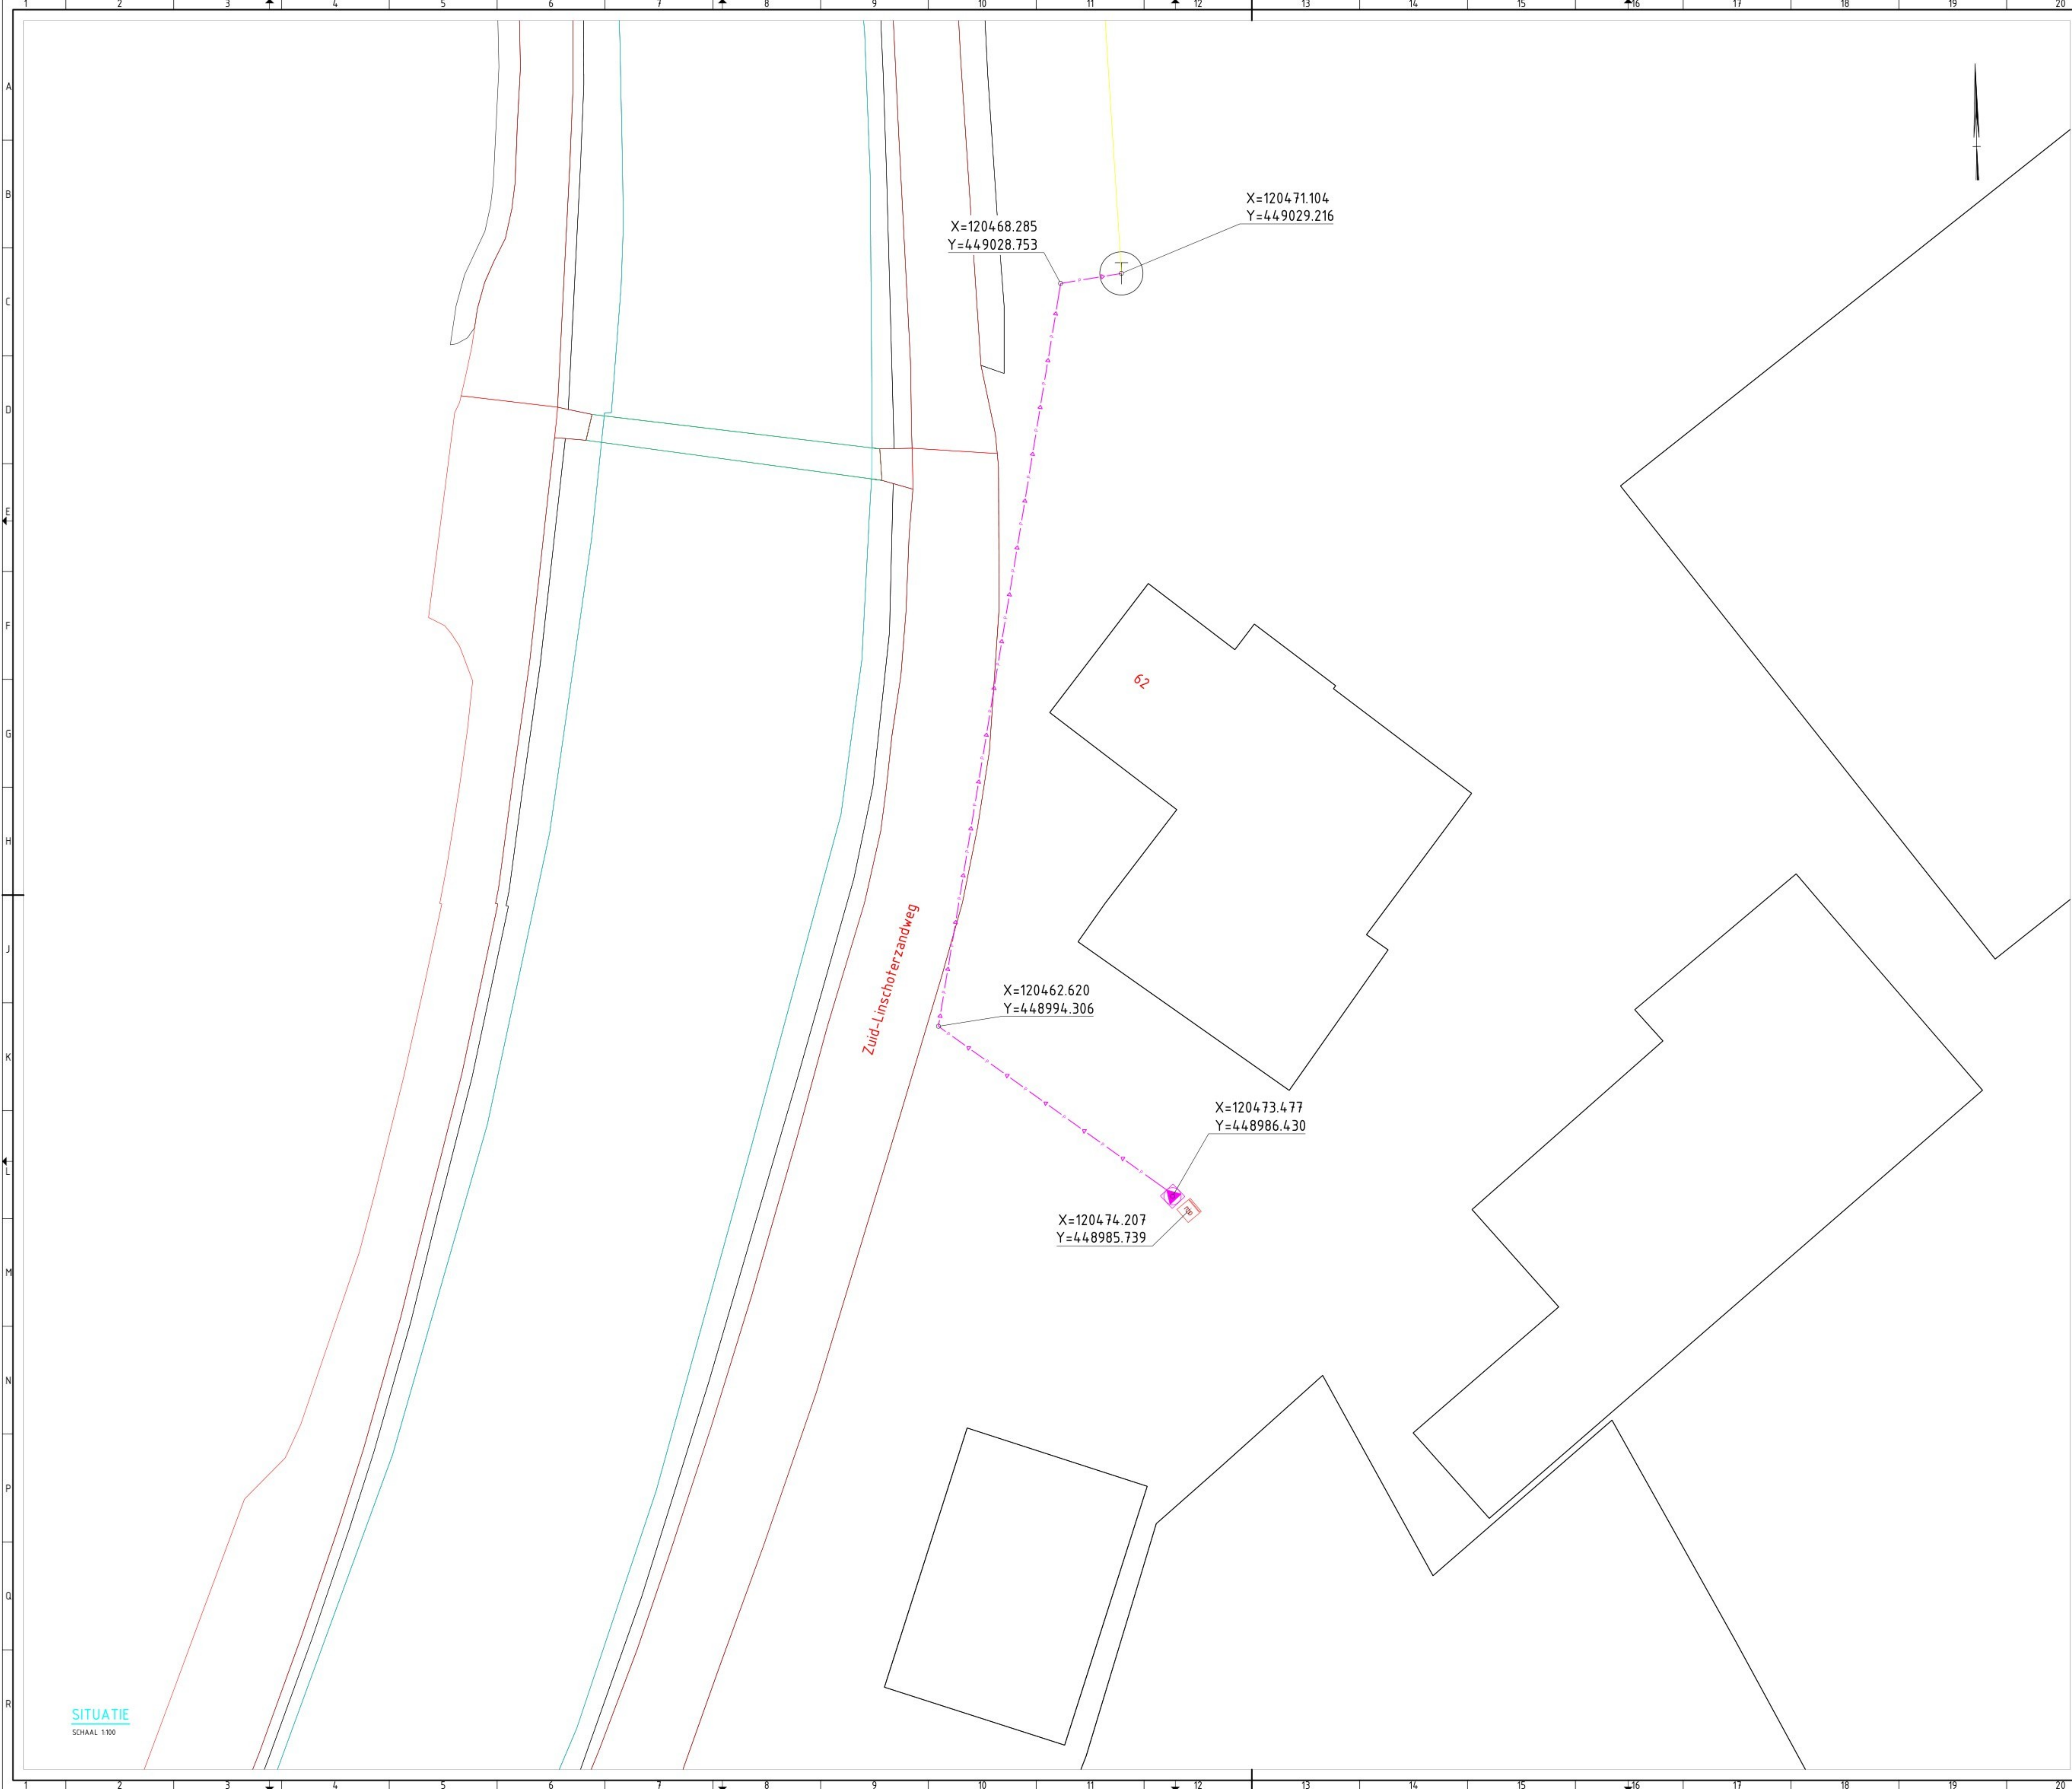

Legenda	
Bestand	
	Dek
	Bebouwing
	Groen
	Erf
	Oever
	Rivier
	Asfalt
	Overhard
	Betonlement
Nieuw	
	Persleiding riolering
	Terreinkast
	Pompput

OPMERKINGEN

- Coördinatenstelsel RD(x,y) en NAP(z)
- Maten in meters, tenzij anders vermeld
- Materiaalmaten in millimeters, tenzij anders vermeld
- Peilmaten in meters t.o.v. N.A.P., tenzij anders vermeld
- Diameters in millimeters, tenzij anders vermeld



Ter informatie

WIJZIGINGSBEHEER DOCUMENT HISTORIE					
Revisie	Datum	Samenvatting	Gecontroleerd	Vrijgegeven	Wijzigingen
