


**Behoort bij besluit W2023/280
van het college van Kaag en
Braassem d.d. 17-03-2026
ontwerp**

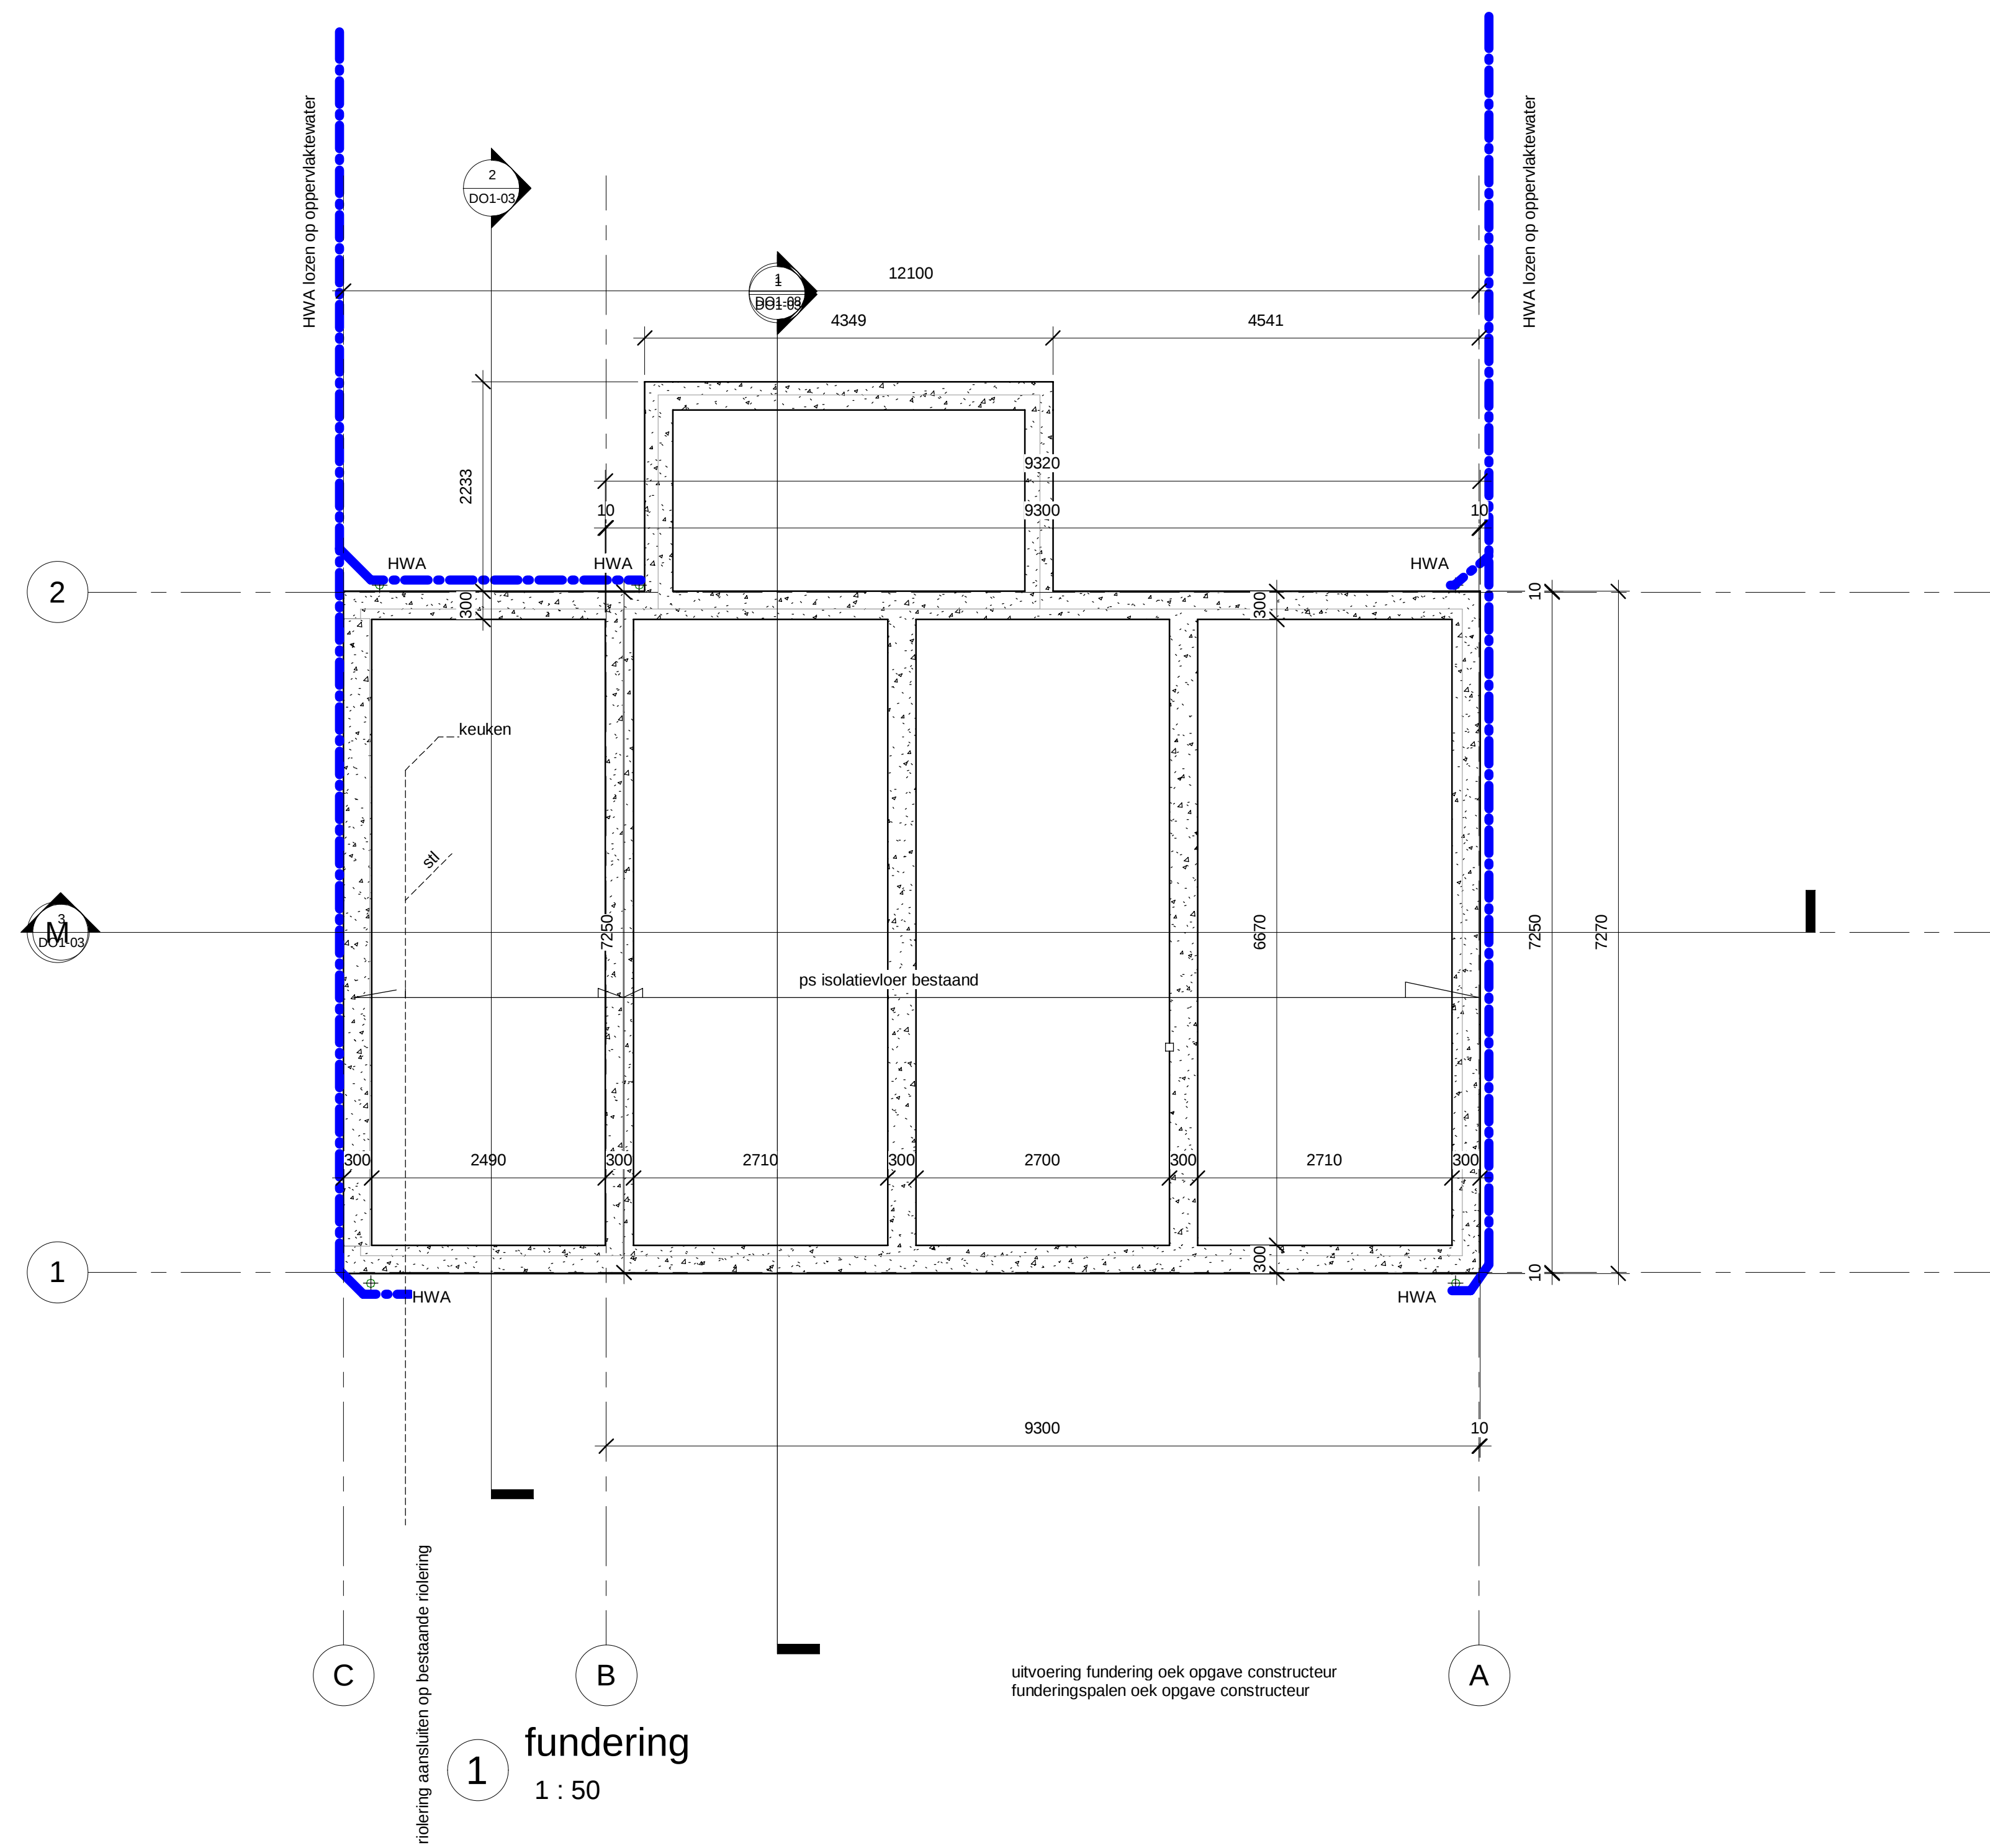

revisie:	datum:
1:	
2:	
3:	
4:	
5:	
fase:	Project Status
datum:	25-11-2025 12:34:24
formaat:	A-1
schaal:	1 : 50
getekend:	
werk:	1351
blad:	DO1-06