


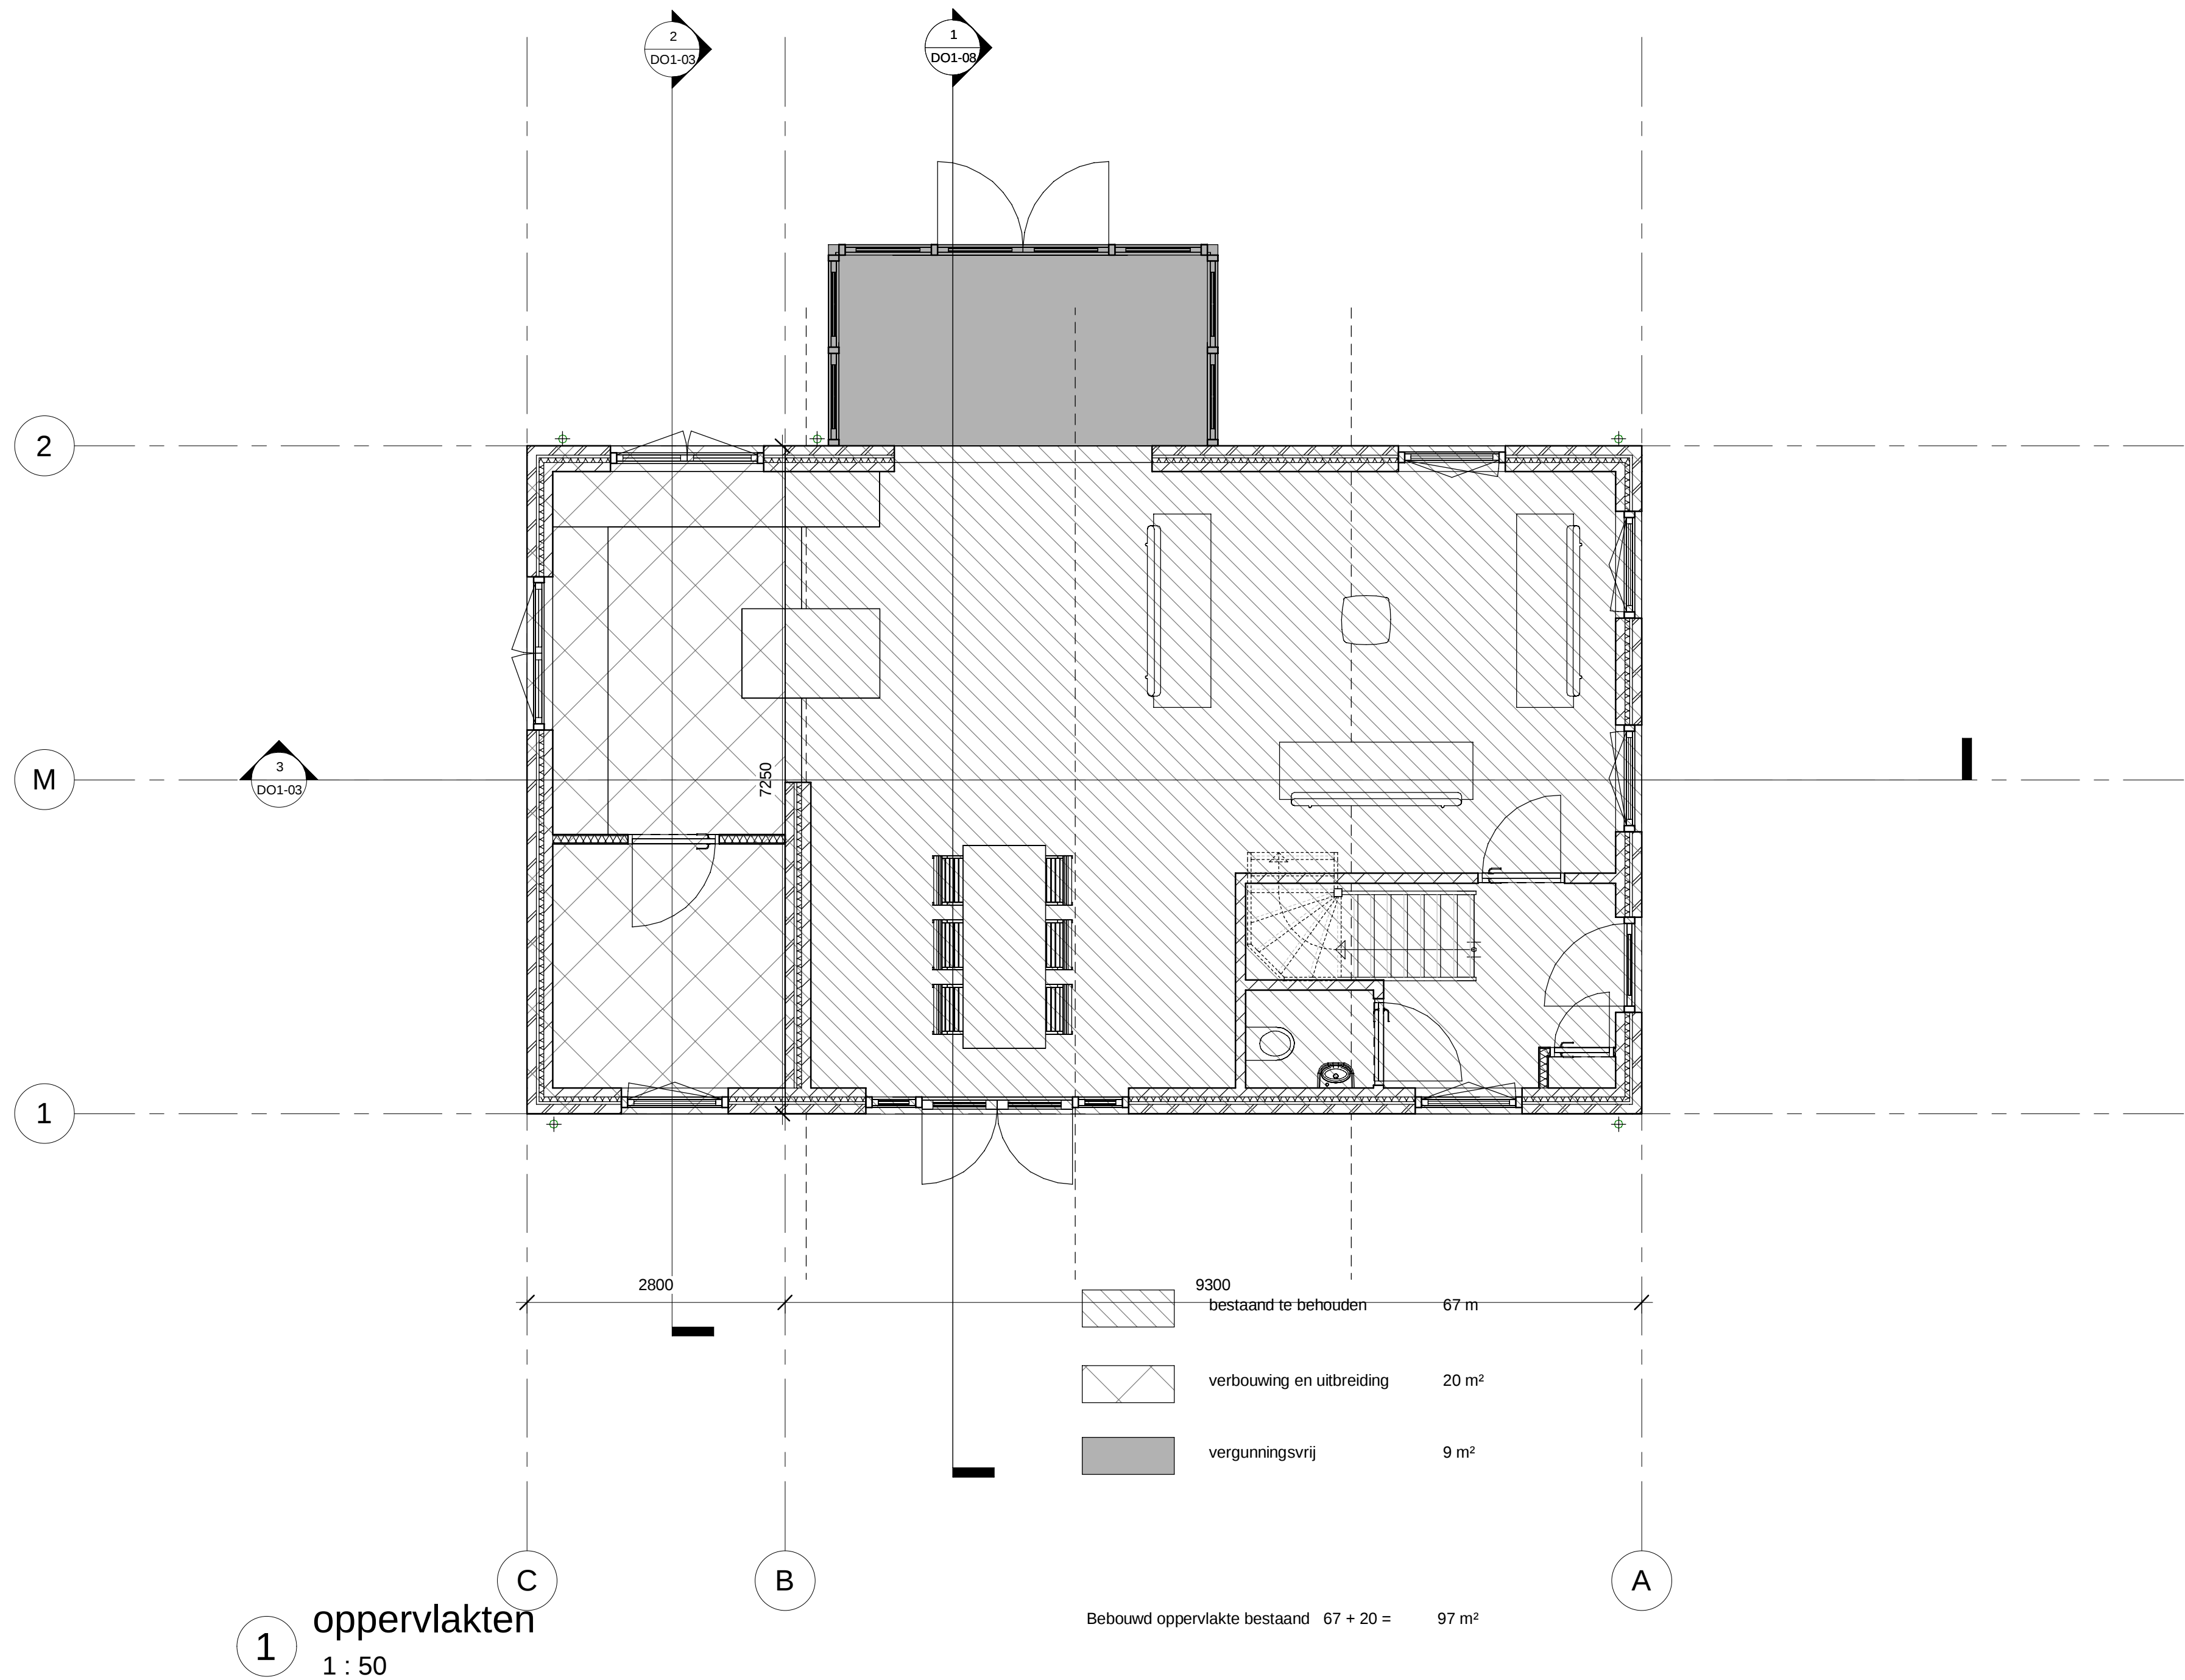

Behoort bij besluit W2023/280
van het college van Kaag en
Braassem d.d. 17-03-2026
ontwerp

Stili architectuur projectmanagement bouwadvies www.stili.nl info@stili.nl KVK: 54331404		revisie:	datum:
		1:	
		2:	
		3:	
		4:	
		5:	
		fase:	Project Status
		datum:	25-11-2025 12:34:24
Goirkestraat 161 5046GG Tilburg 06 817 51 500		formaat:	A-1
opdrachtgever: Fam. [REDACTED]		schaal:	1 : 50
project: Boekhorsterweg 17 Oud Ade		getekend:	[REDACTED]
omschrijving: oppervlakten bestaande woning		werk:	1351
		blad:	DO1-07