


1 Level 1
1 : 50

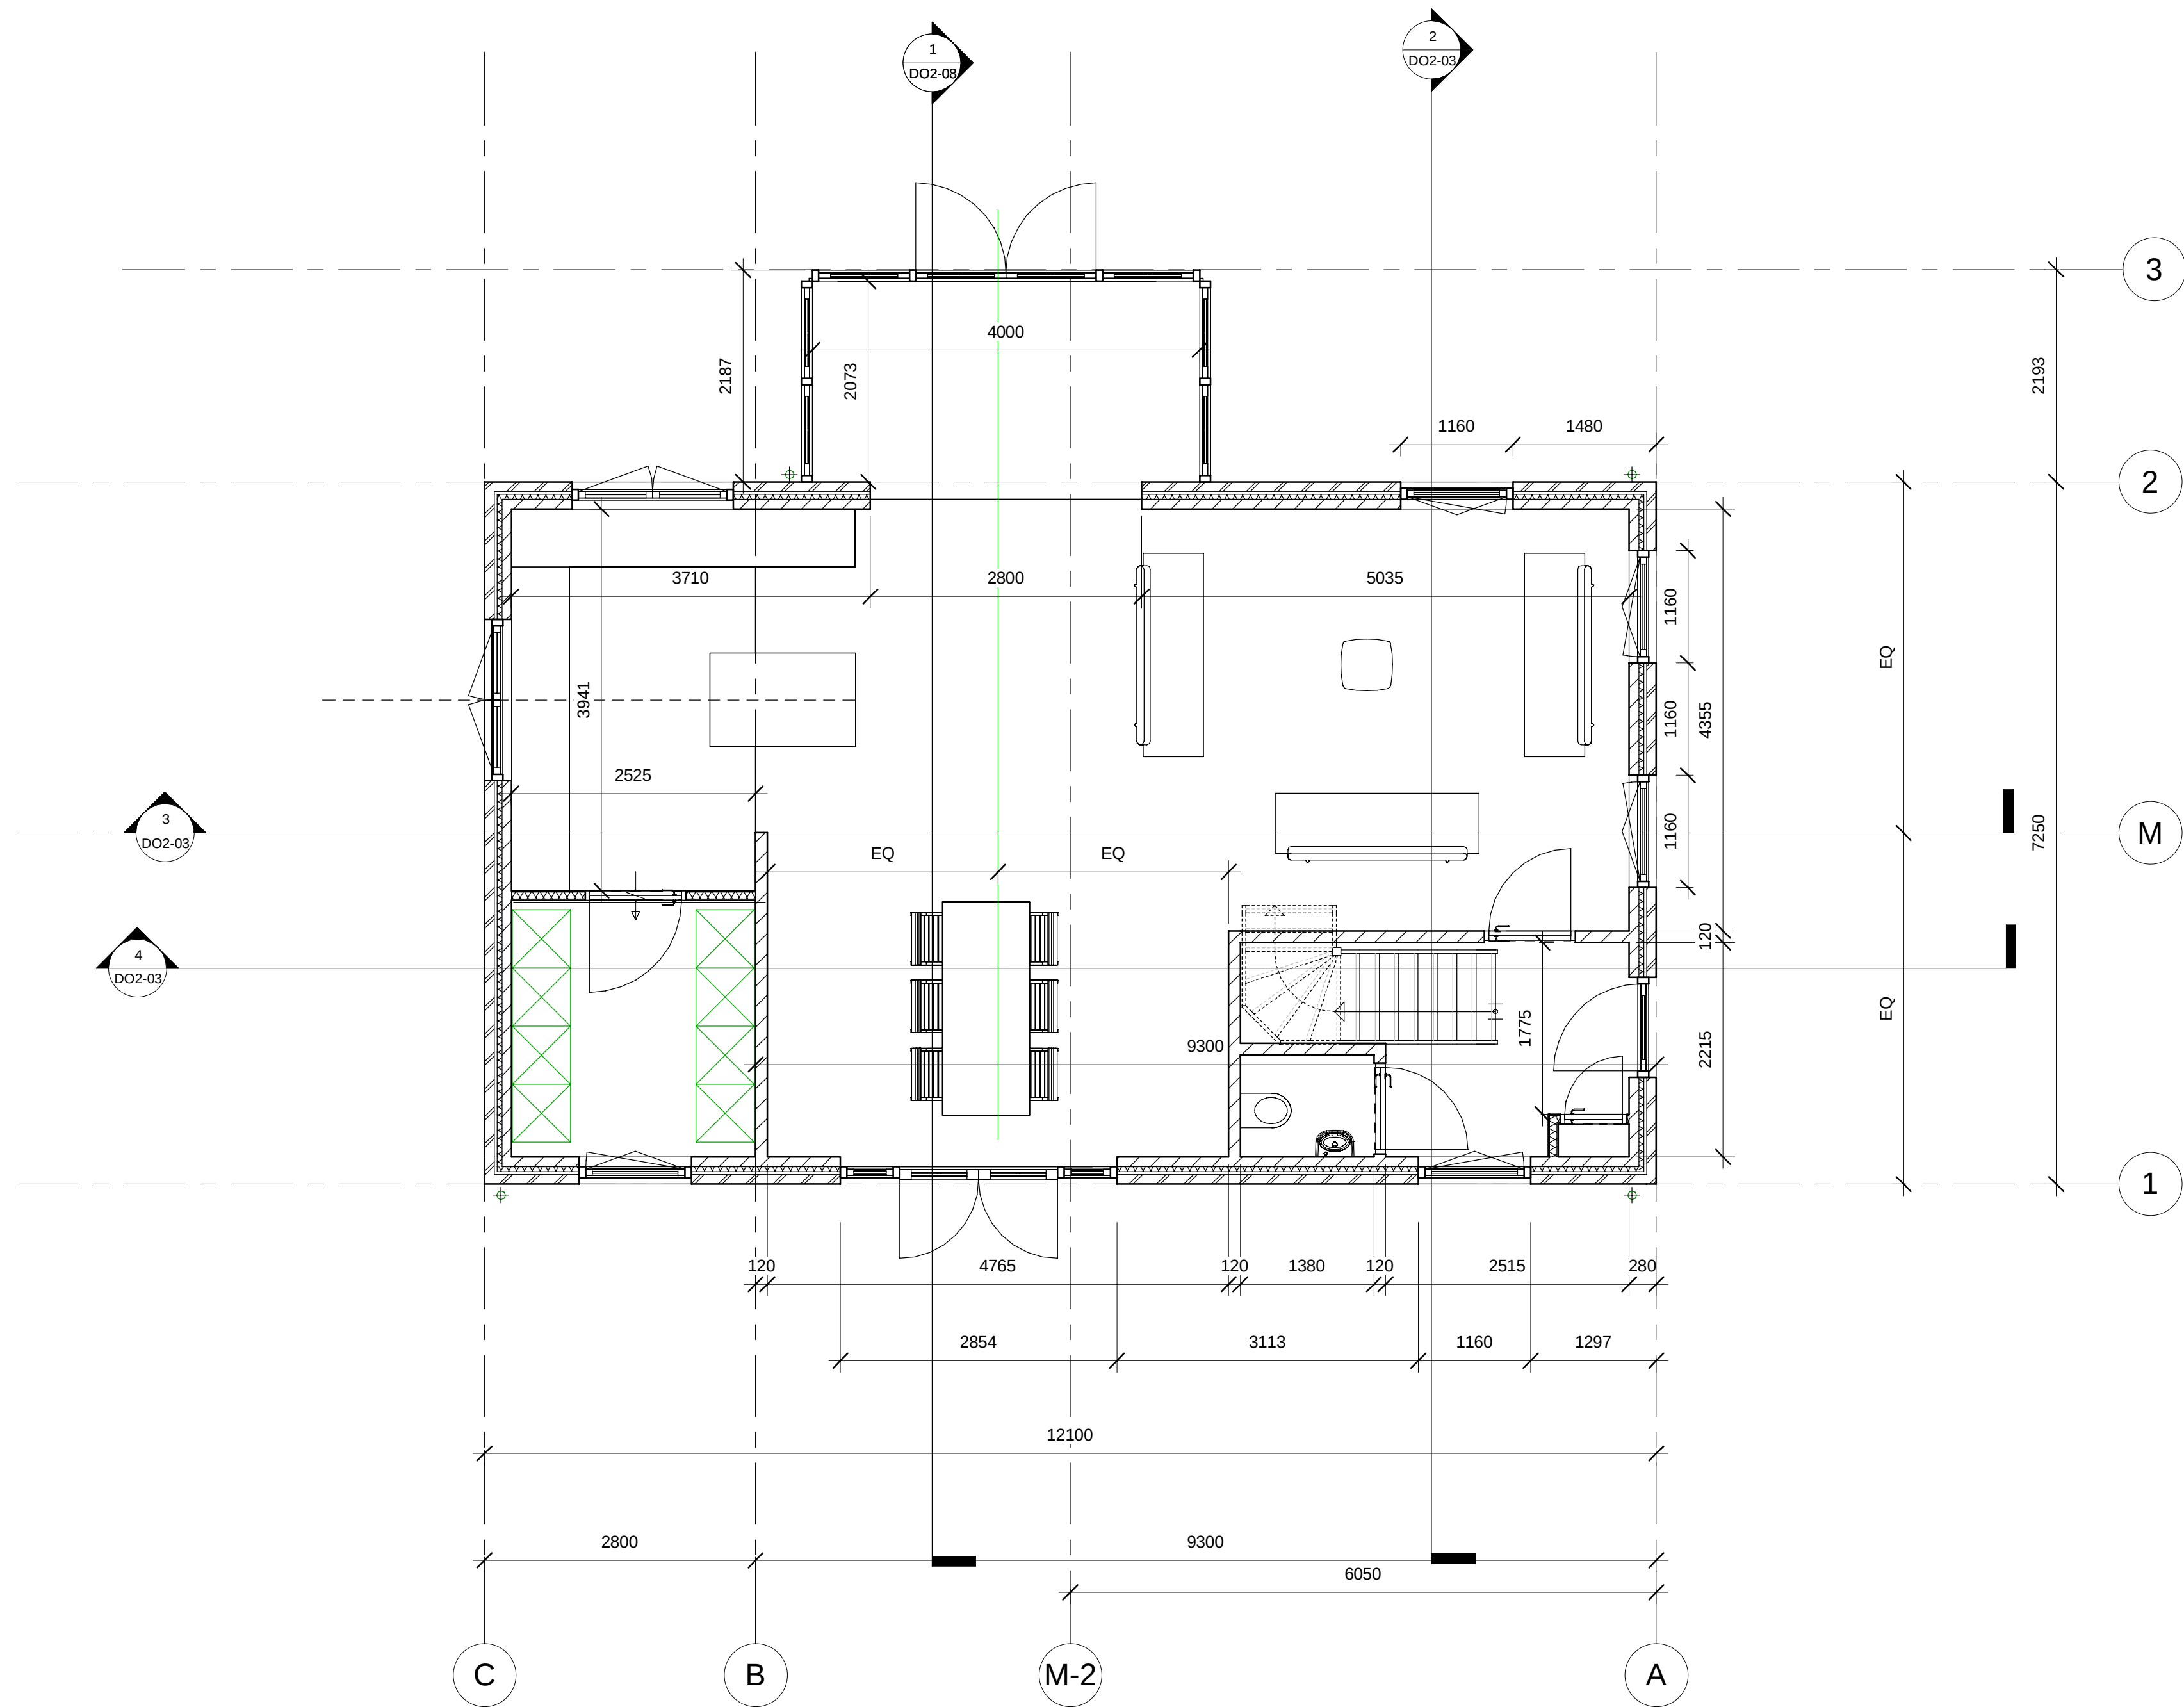

Behoort bij besluit W2023/280
van het college van Kaag en
Braassem d.d. 17-03-2026
ontwerp

Stili architectuur projectmanagement bouwadvies		www.stili.nl info@stili.nl KVK: 54331404	
Goirkestraat 161 5046GG Tilburg		06 817 51 500	
opdrachtgever:	Fam. [REDACTED]	fase:	Project Status
project:	Boekhorsterweg 17 Oud Ade	datum:	25-11-2025 12:35:28
omschrijving:	begane grond nieuwe woning	formaat:	A-1
		schaal:	1 : 50
		getekend:	[REDACTED]
		werk:	1351
		blad:	DO2-01