


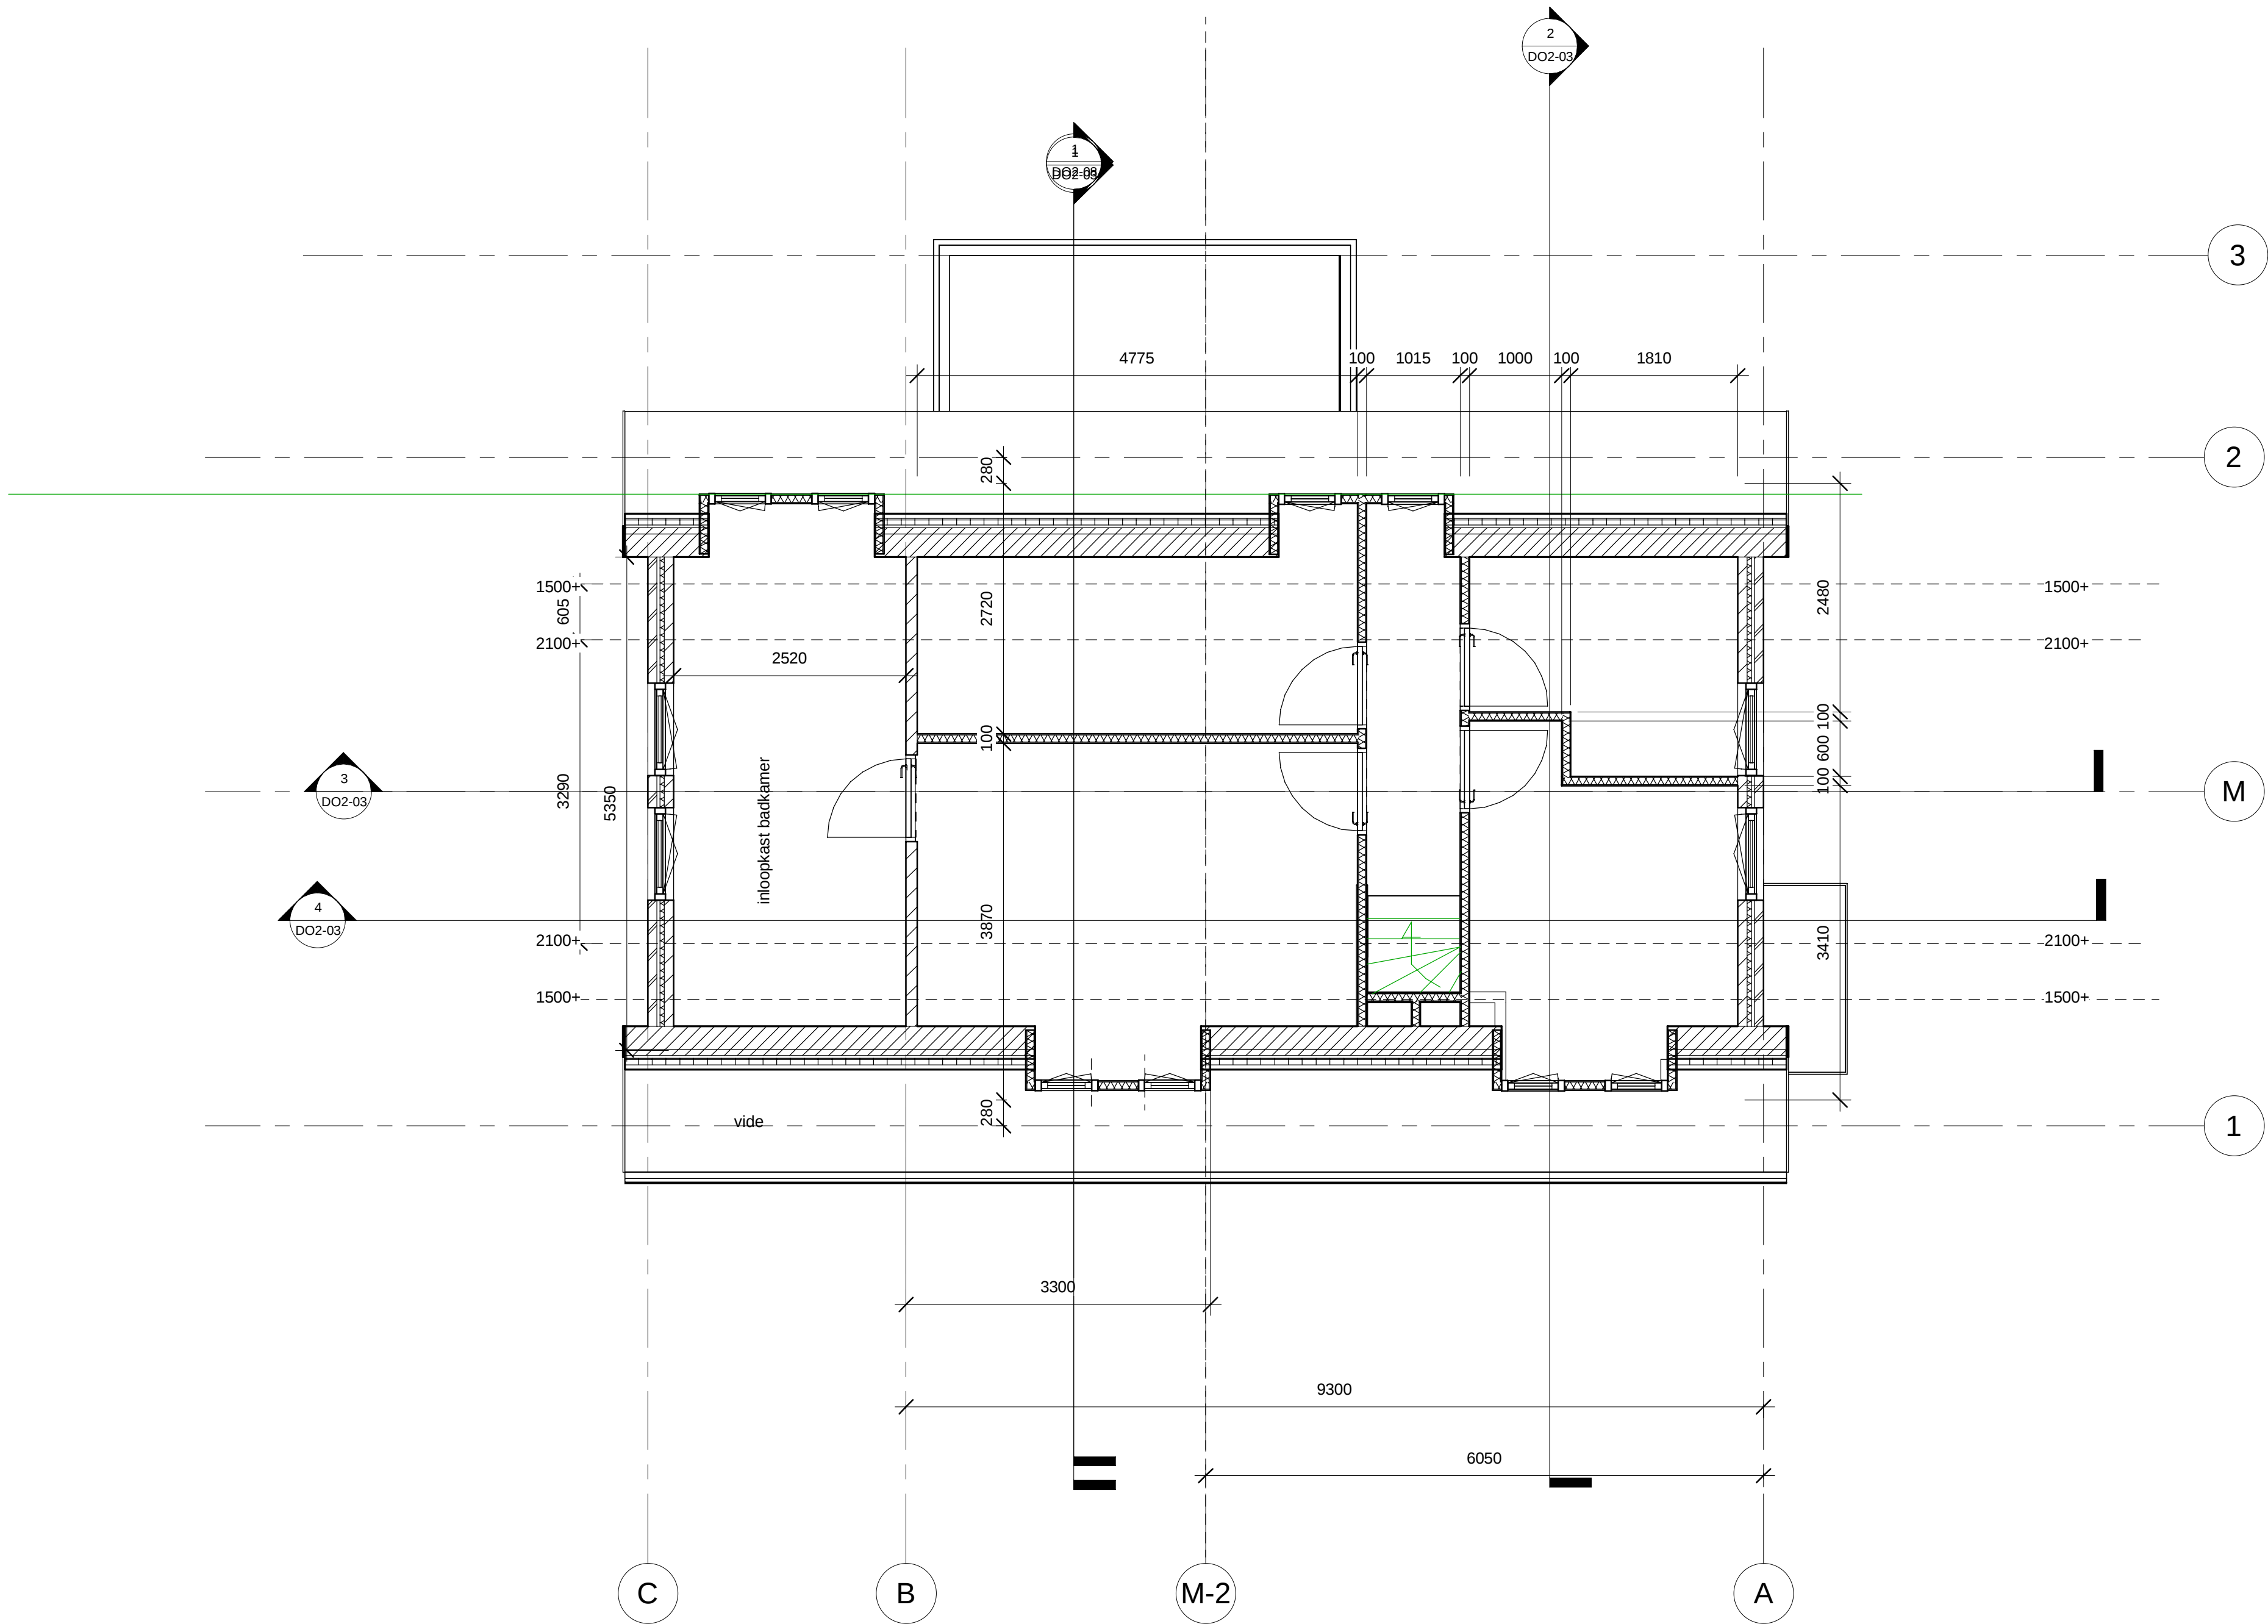

1 Level 2
1 : 50

Behoort bij besluit W2023/280
van het college van Kaag en
Braassem d.d. 17-03-2026
ontwerp

Stili architectuur projectmanagement bouwadvies www.stili.nl info@stili.nl KVK: 54331404	revisie: datum:	
	1:	
	2:	
	3:	
	4:	
	5:	
Goirkestraat 161 5046GG Tilburg 06 817 51 500		fase: Project Status
opdrachtgever: Fam. [REDACTED]		datum: 25-11-2025 12:35:28
project: Boekhorsterweg 17 Oud Ade		formaat: A-1
omschrijving: 1e verdieping nieuwe woning		schaal: 1 : 50
		getekend: [REDACTED]
		werk: 1351
		blad: DO2-02