


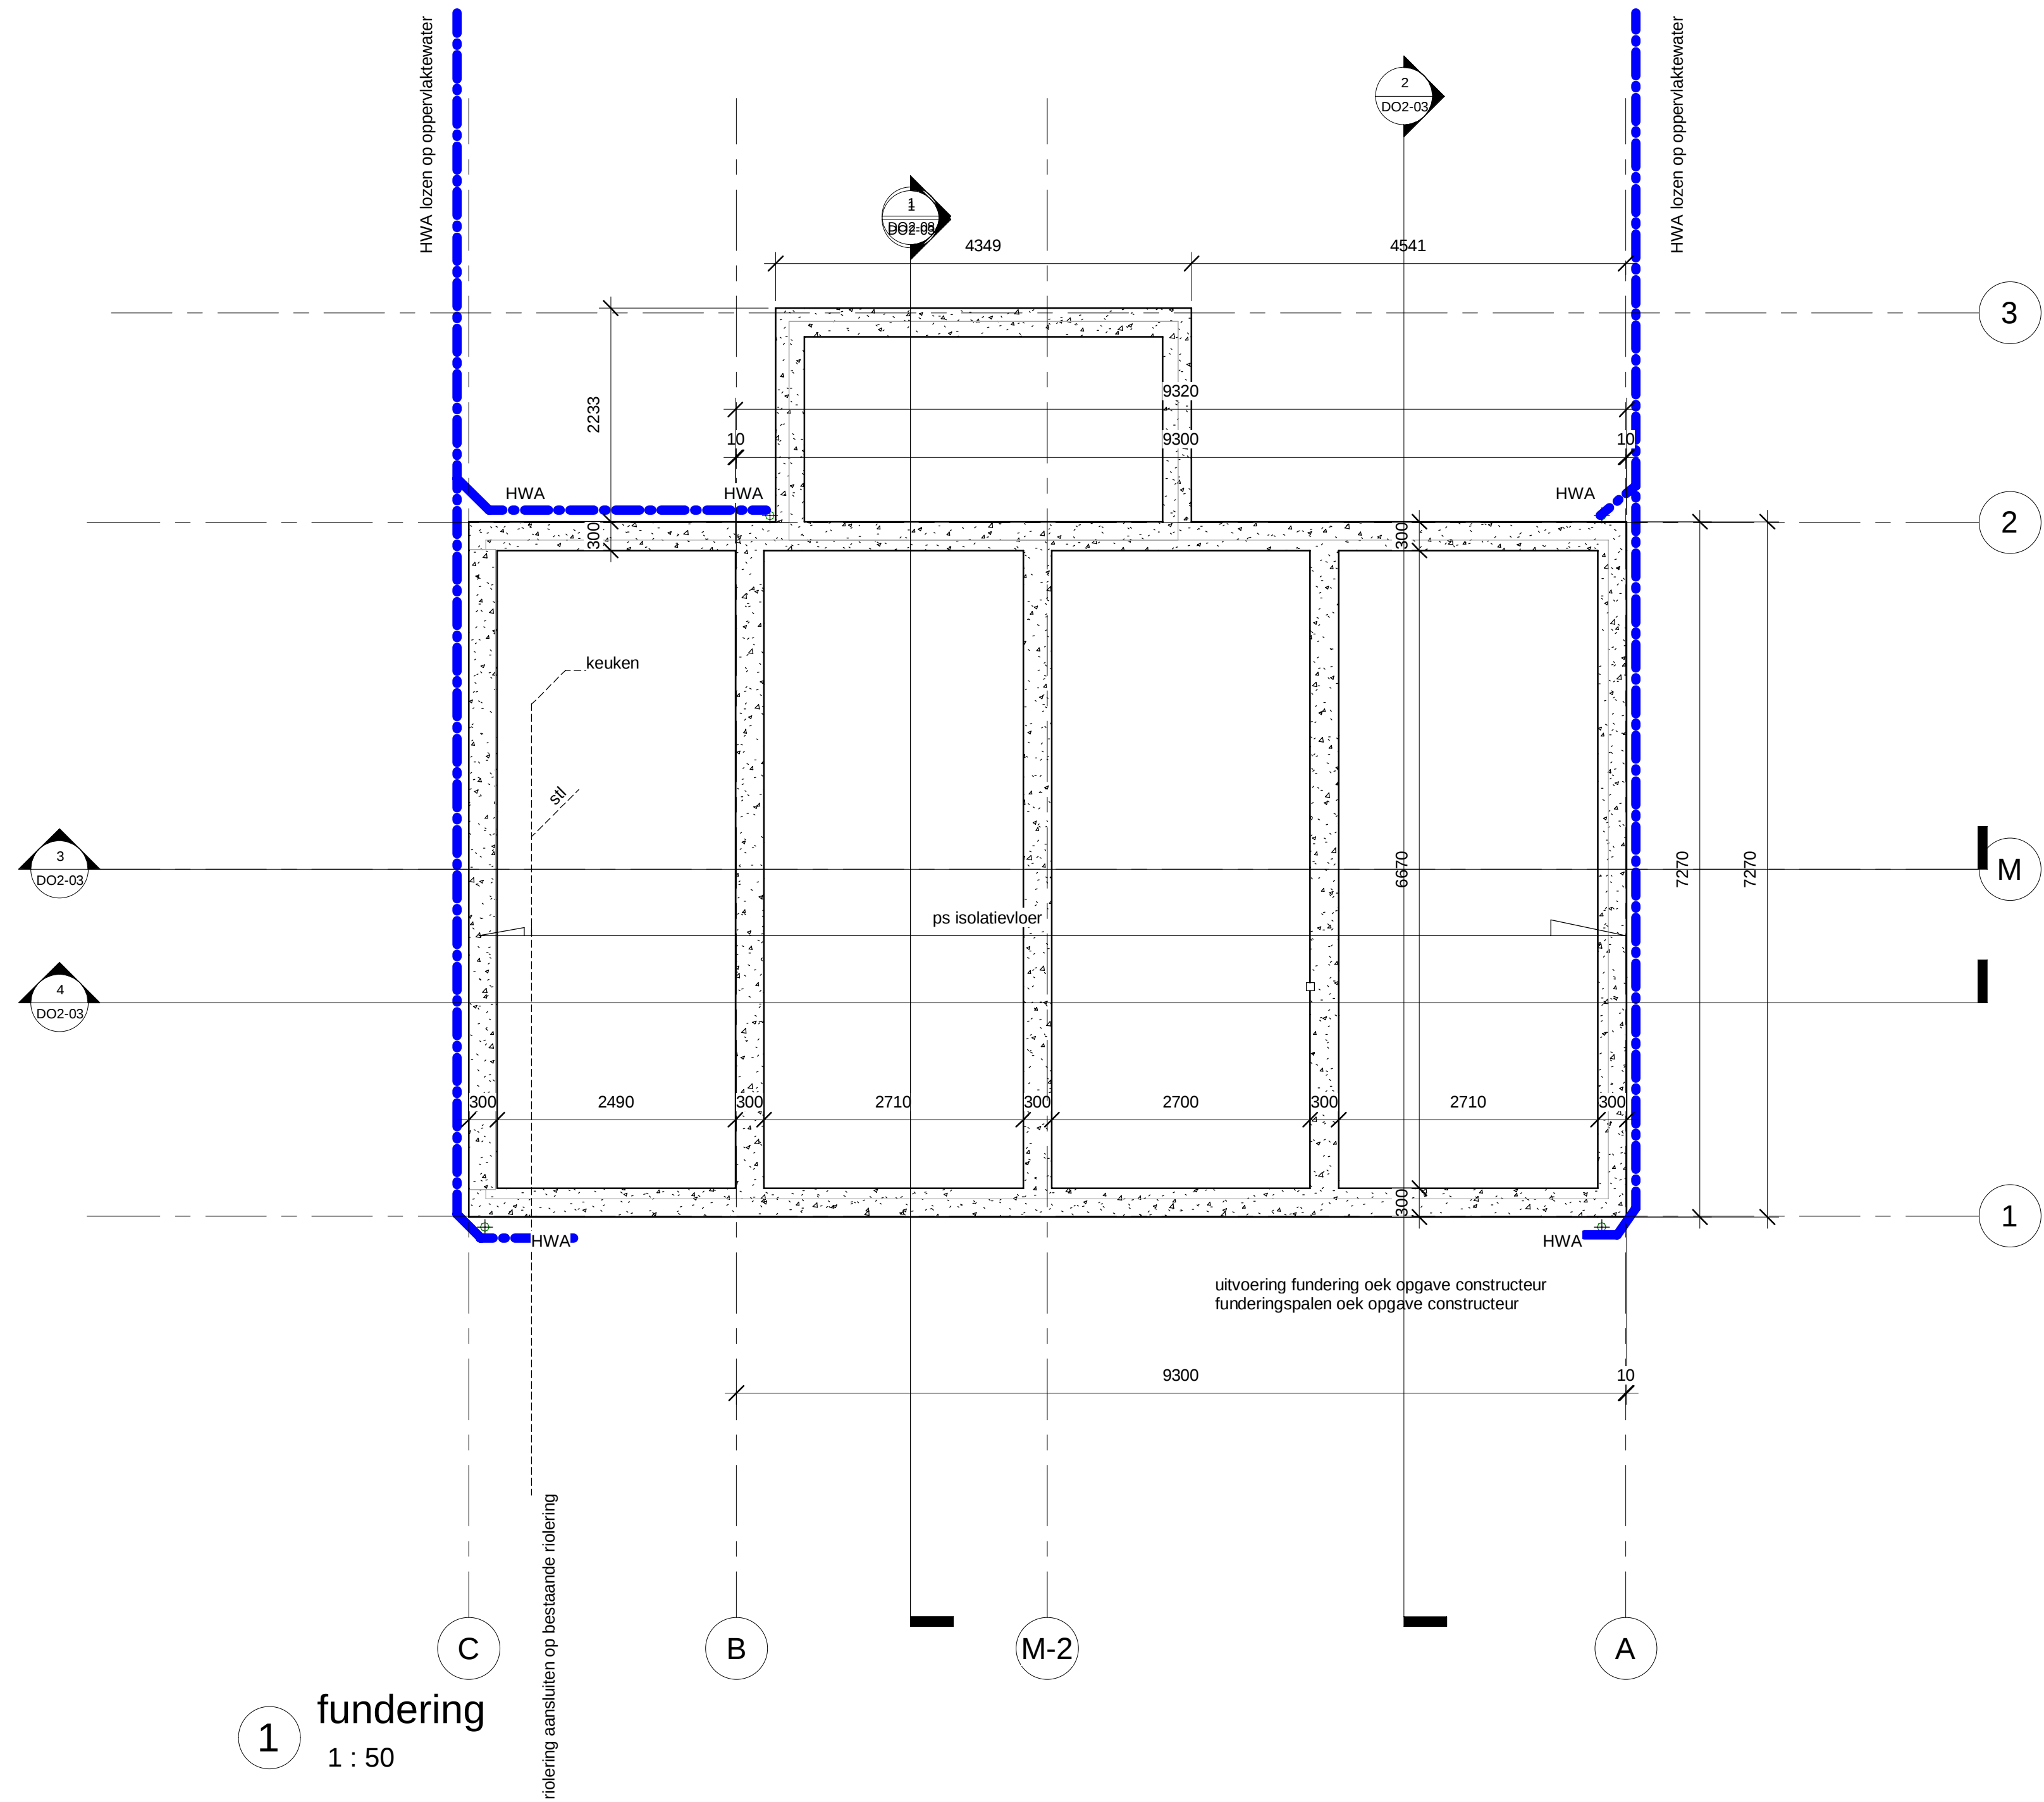

Stili architectuur projectmanagement bouwadvies www.stili.nl info@stili.nl KVK: 54331404		revisie:	datum:
		1:	
		2:	
		3:	
		4:	
		5:	
Goirkestraat 161 5046GG Tilburg 06 817 51 500		fase:	Project Status
opdrachtgever: Fam. [REDACTED]		datum:	25-11-2025 12:35:30
project: Boekhorsterweg 17 Oud Ade		formaat:	A-1
omschrijving: fundering + riolering nieuwe woning		schaal:	1 : 50
		getekend:	[REDACTED]
		werk:	1351
		blad:	DO2-06