




TWEDE VERDIEPING

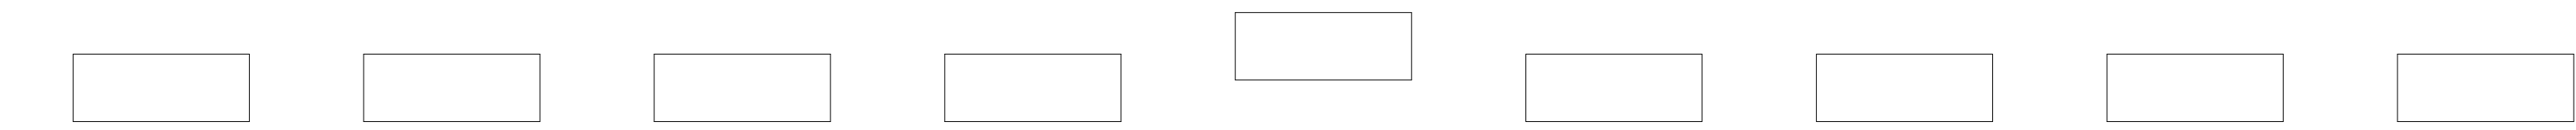


EERSTE VERDIEPING

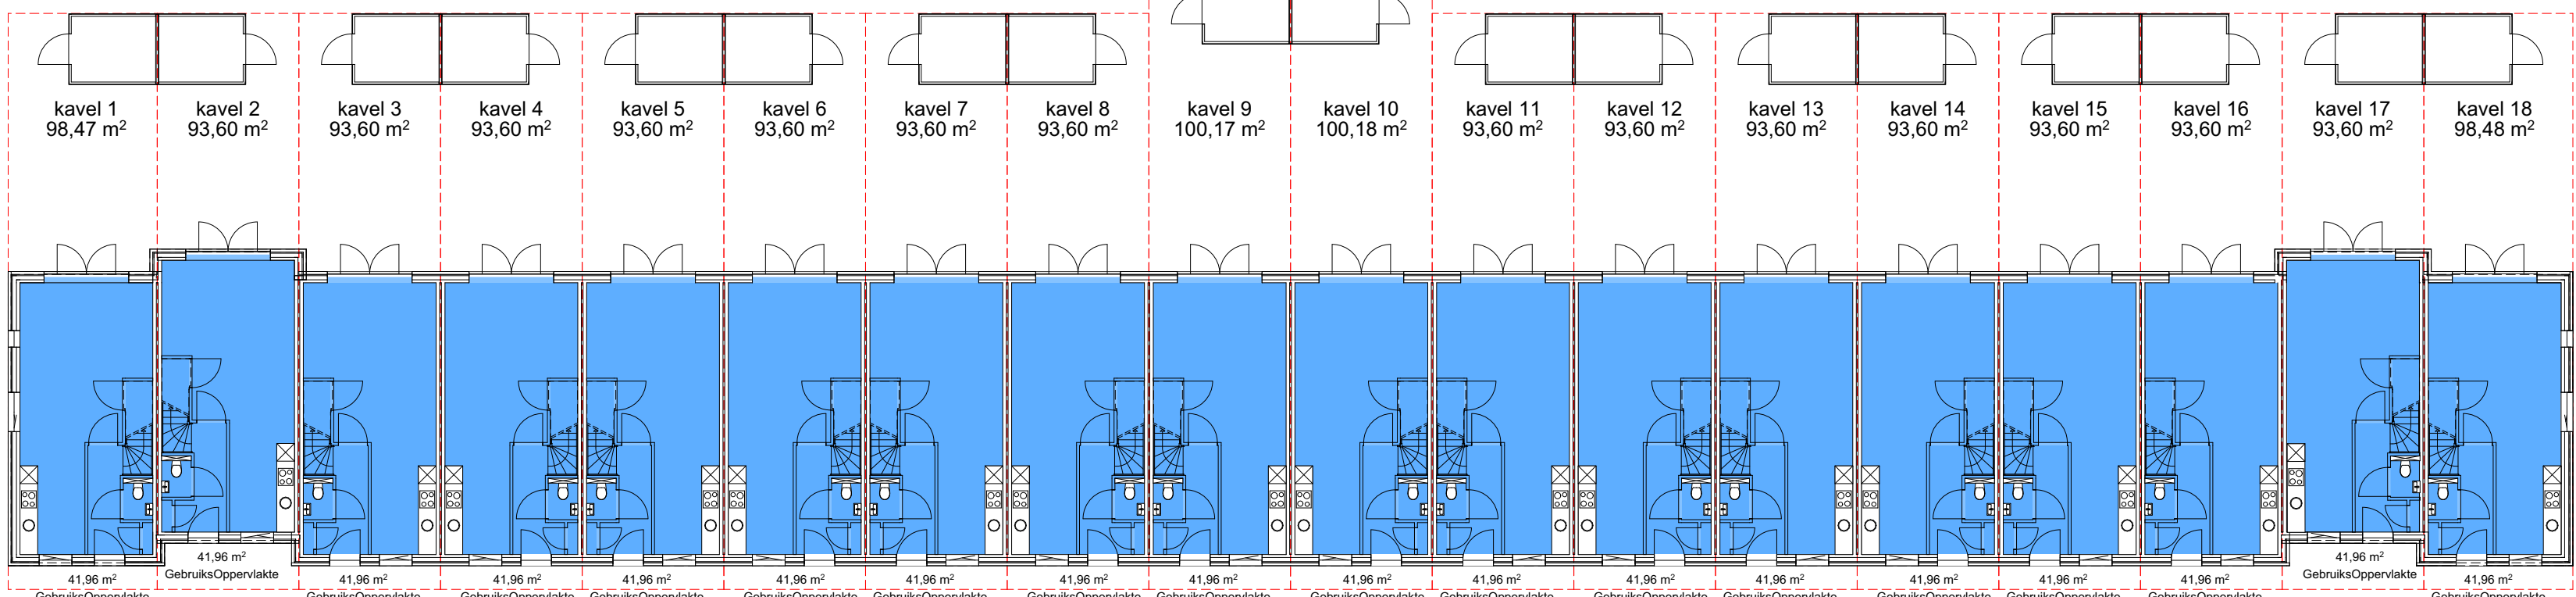


BEGANE GROND

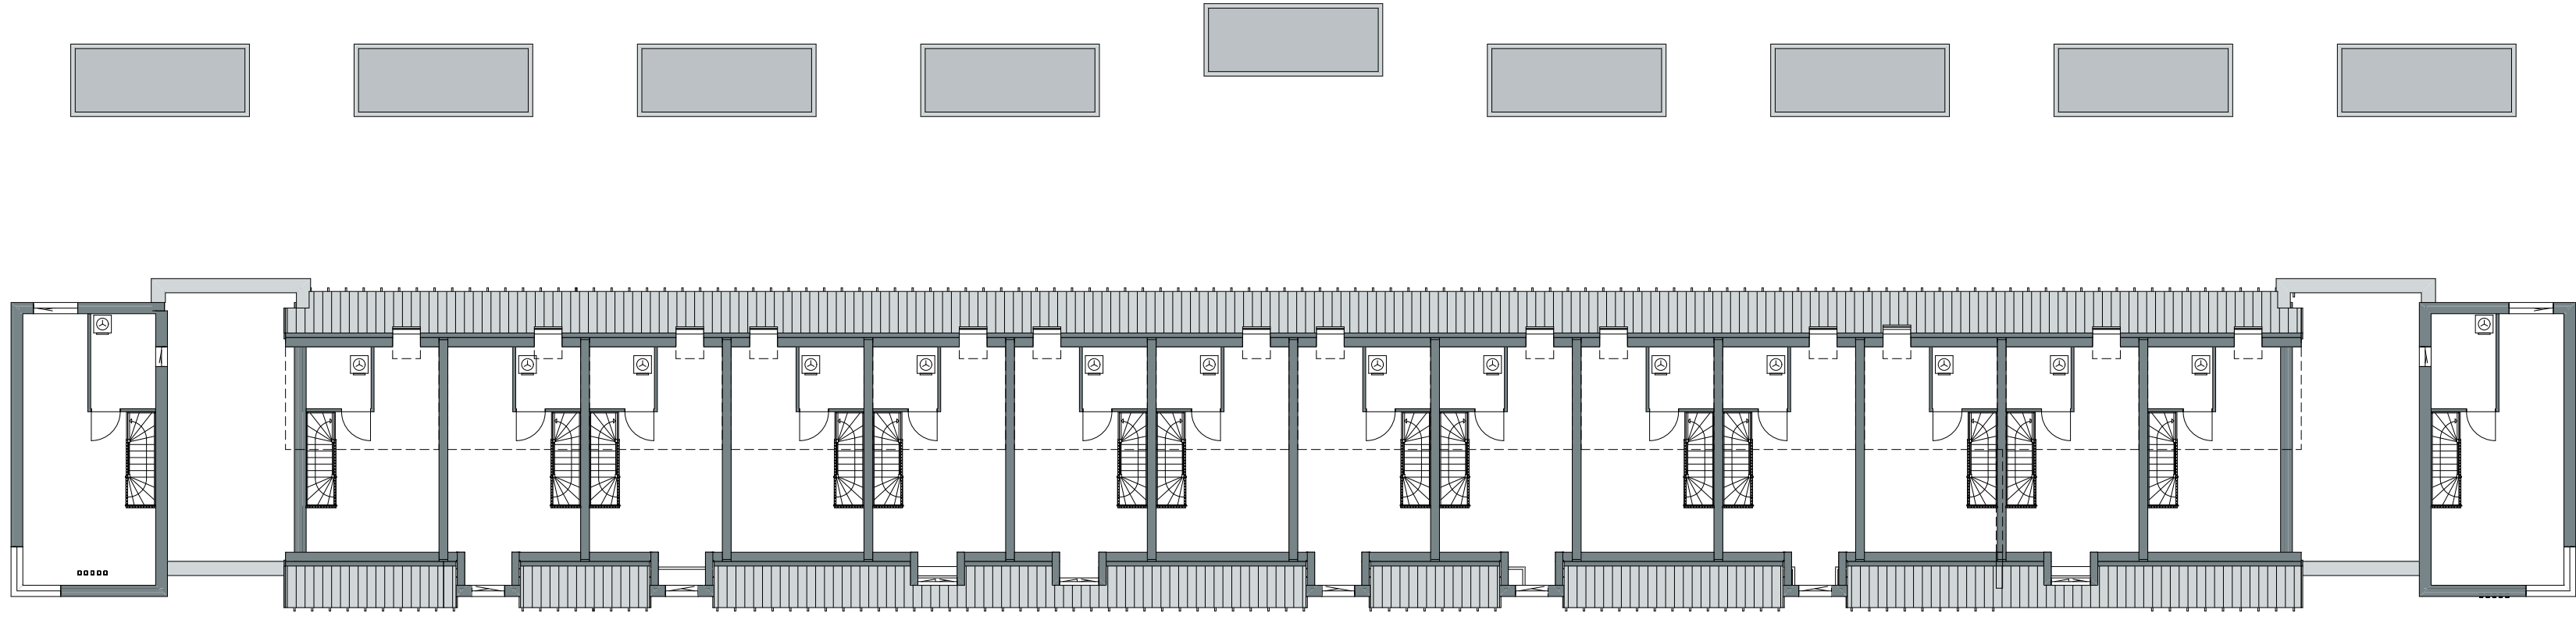


TWEDE VERDIEPING

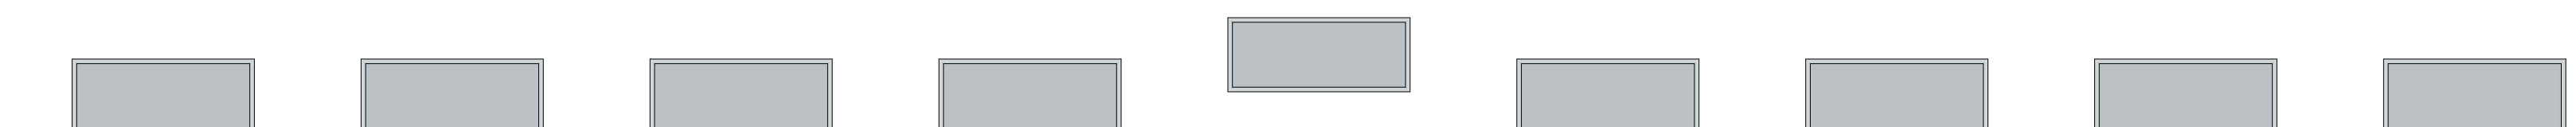


EERSTE VERDIEPING

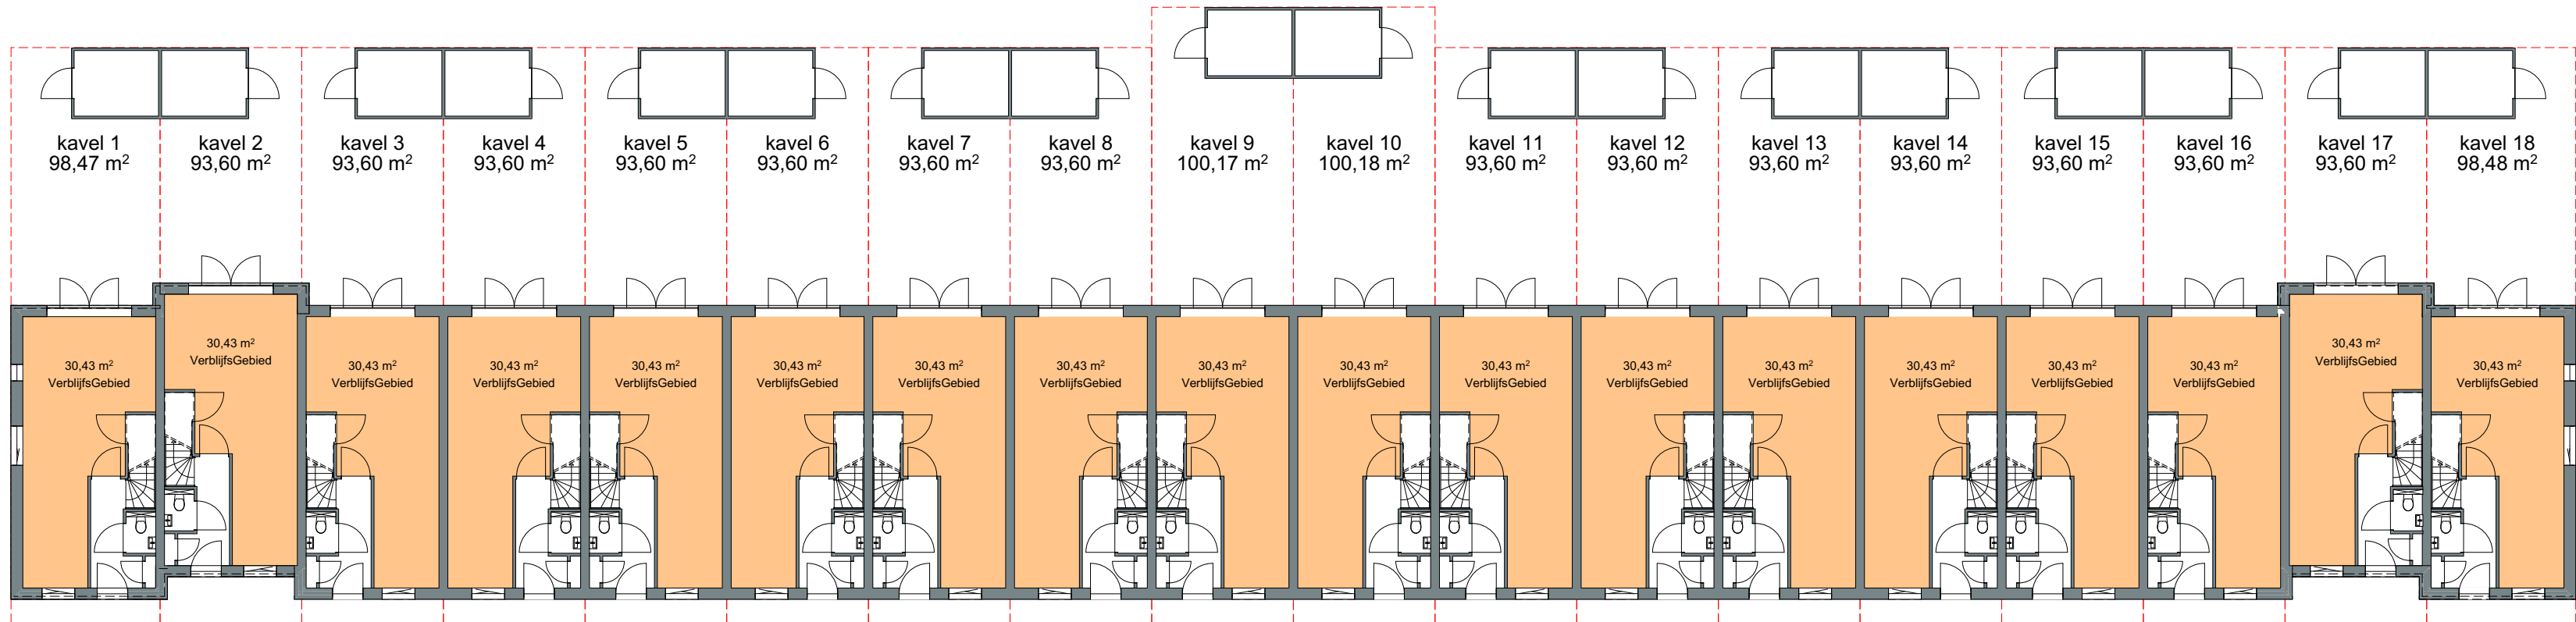


BEGANE GROND

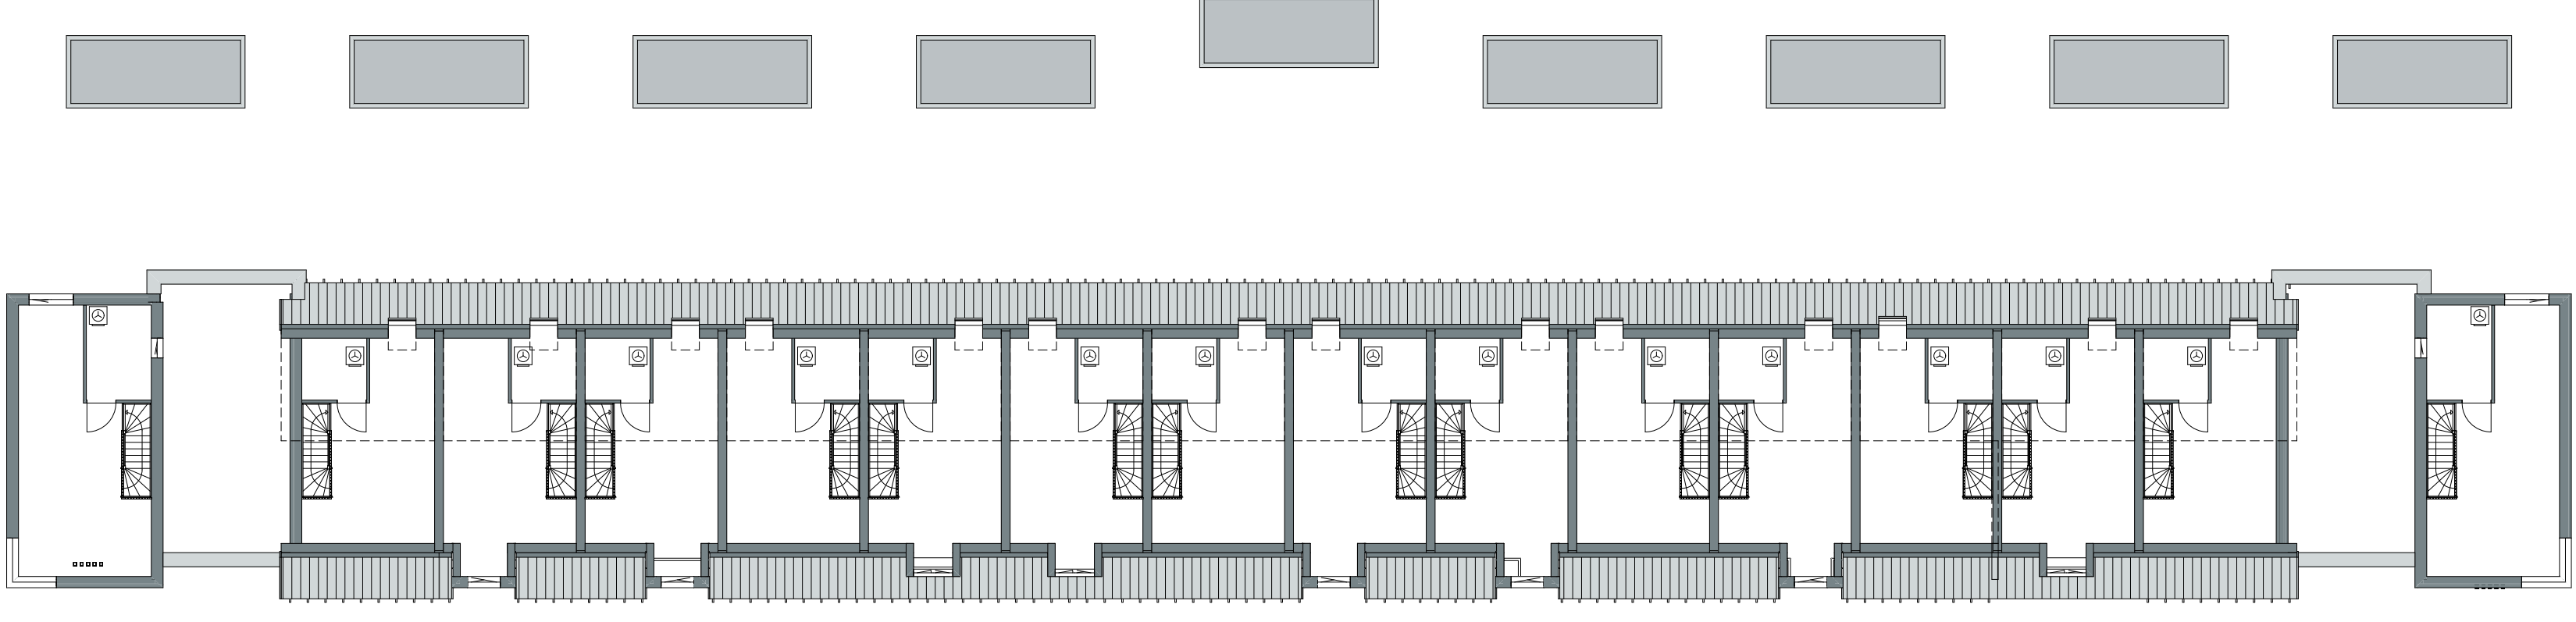


TWEDE VERDIEPING

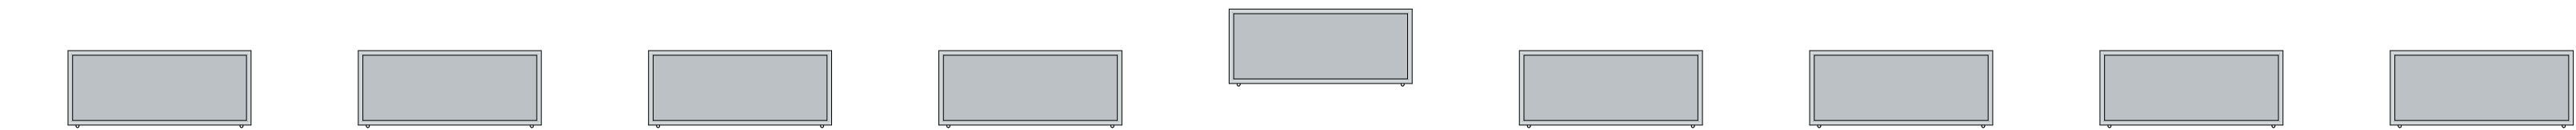

EERSTE VERDIEPING

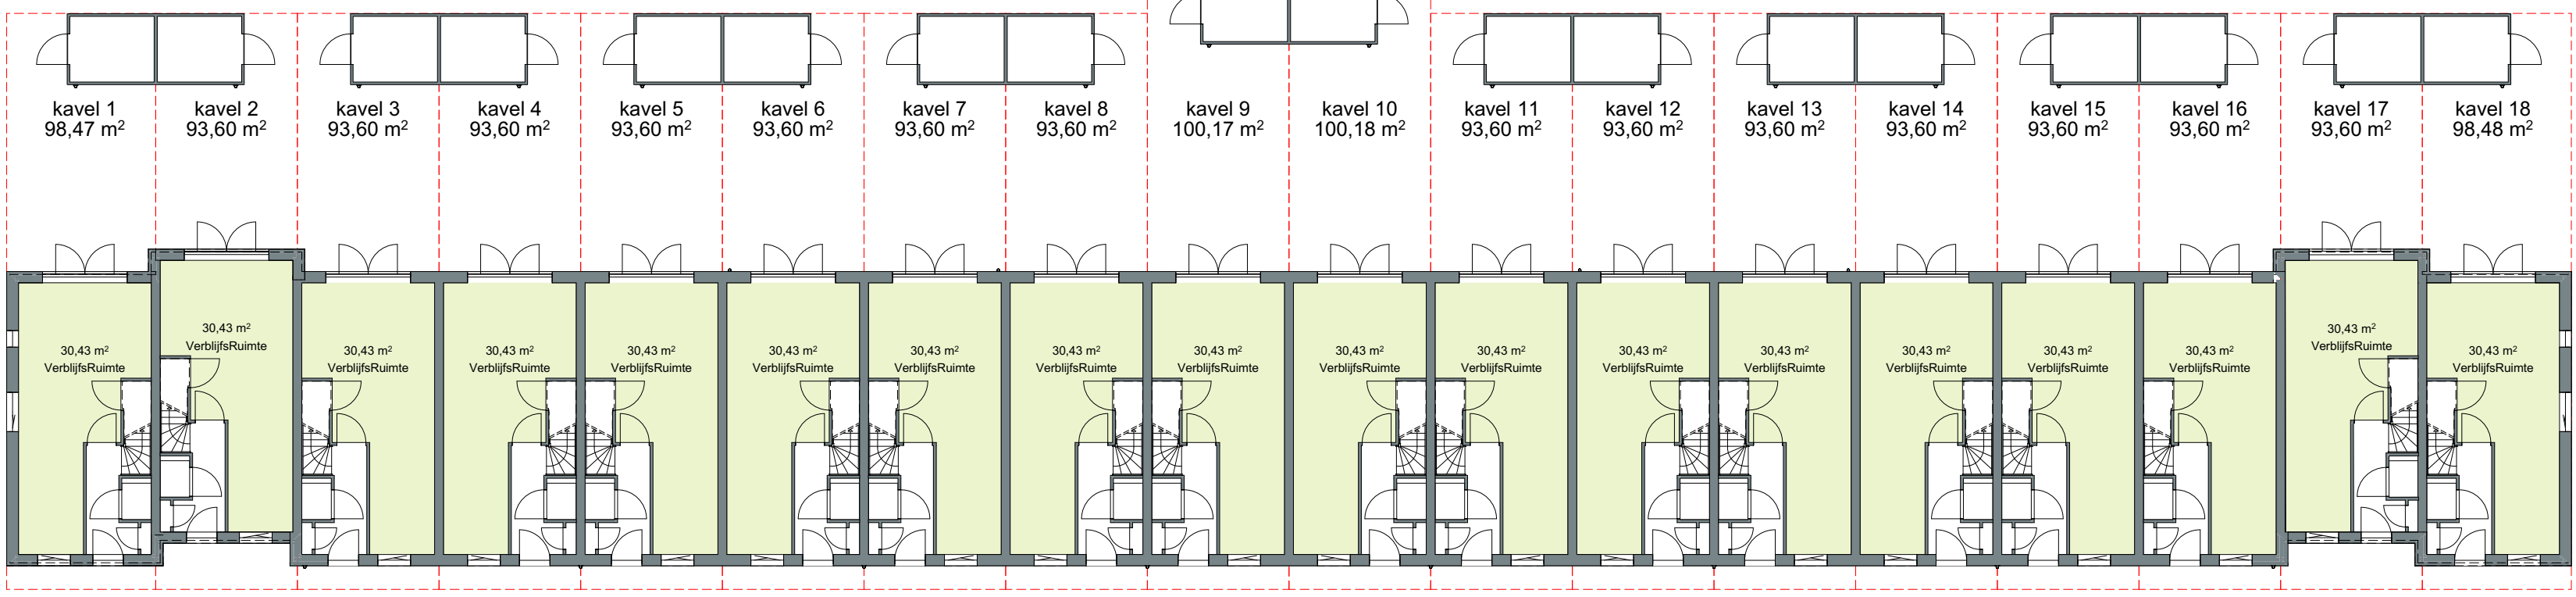


BEGANE GROND

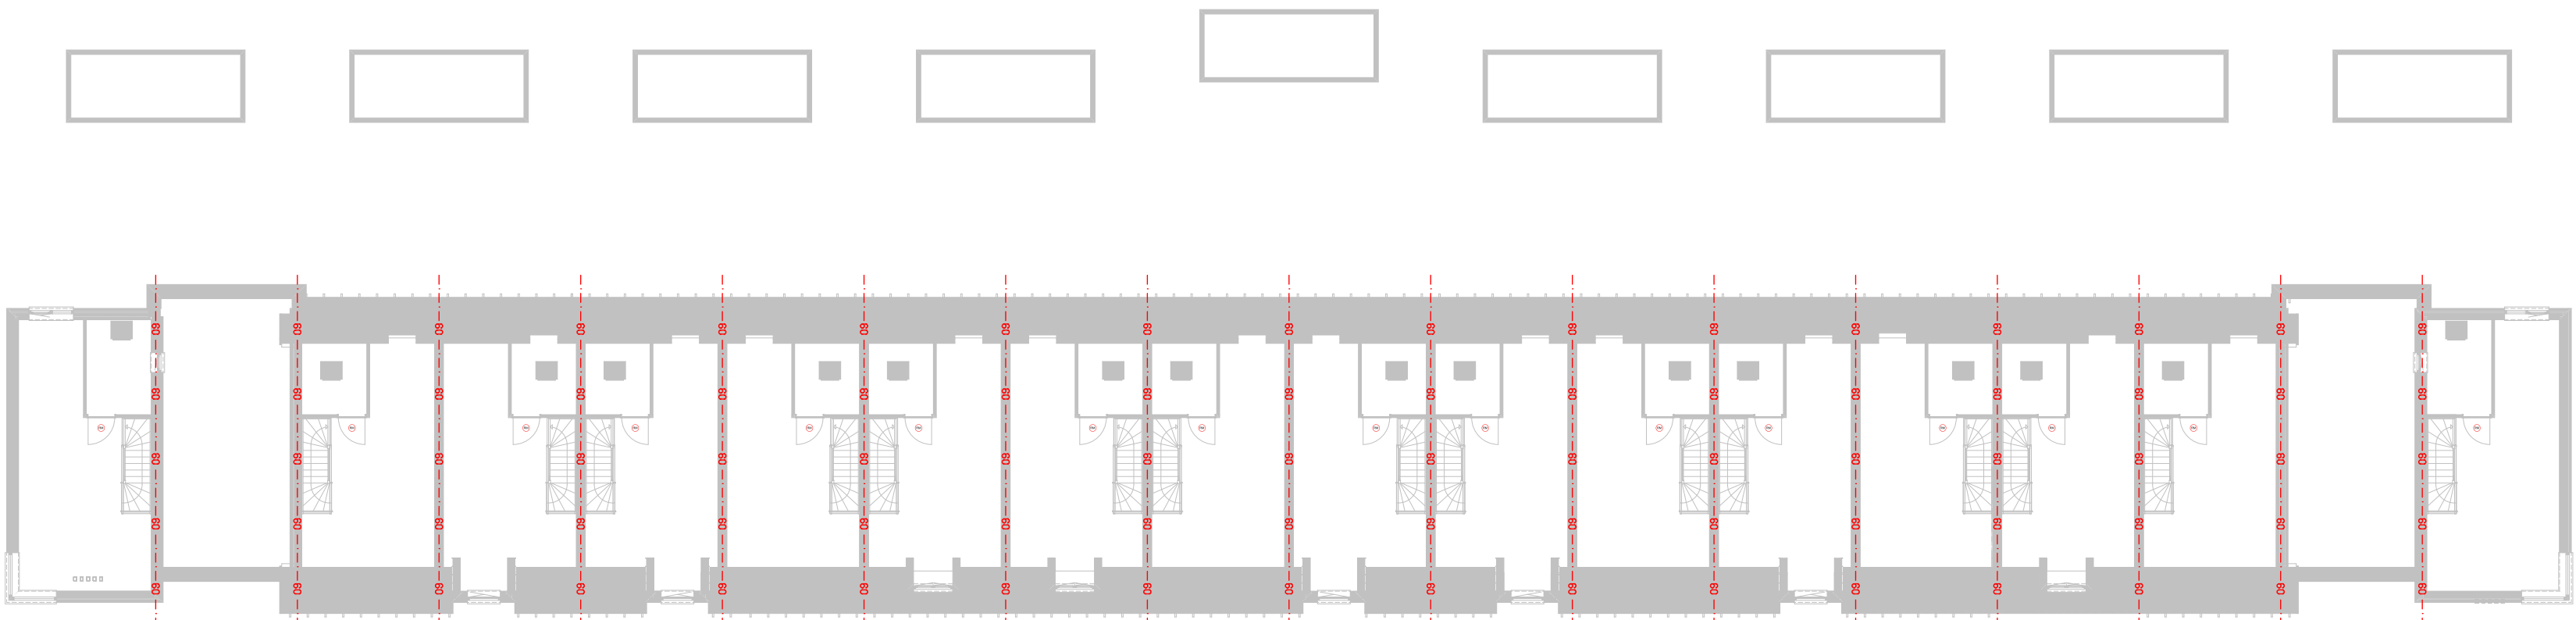

TWEDE VERDIEPING



EERSTE VERDIEPING

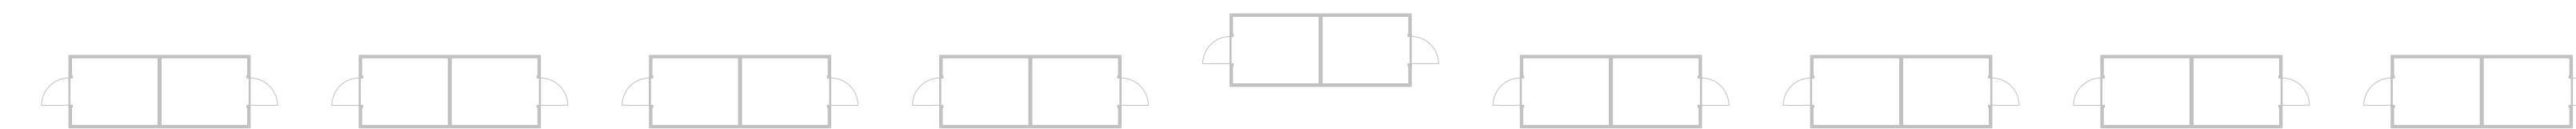

BEGANE GROND