




ZUID-OOST GEVEL




NOORD-WEST GEVEL

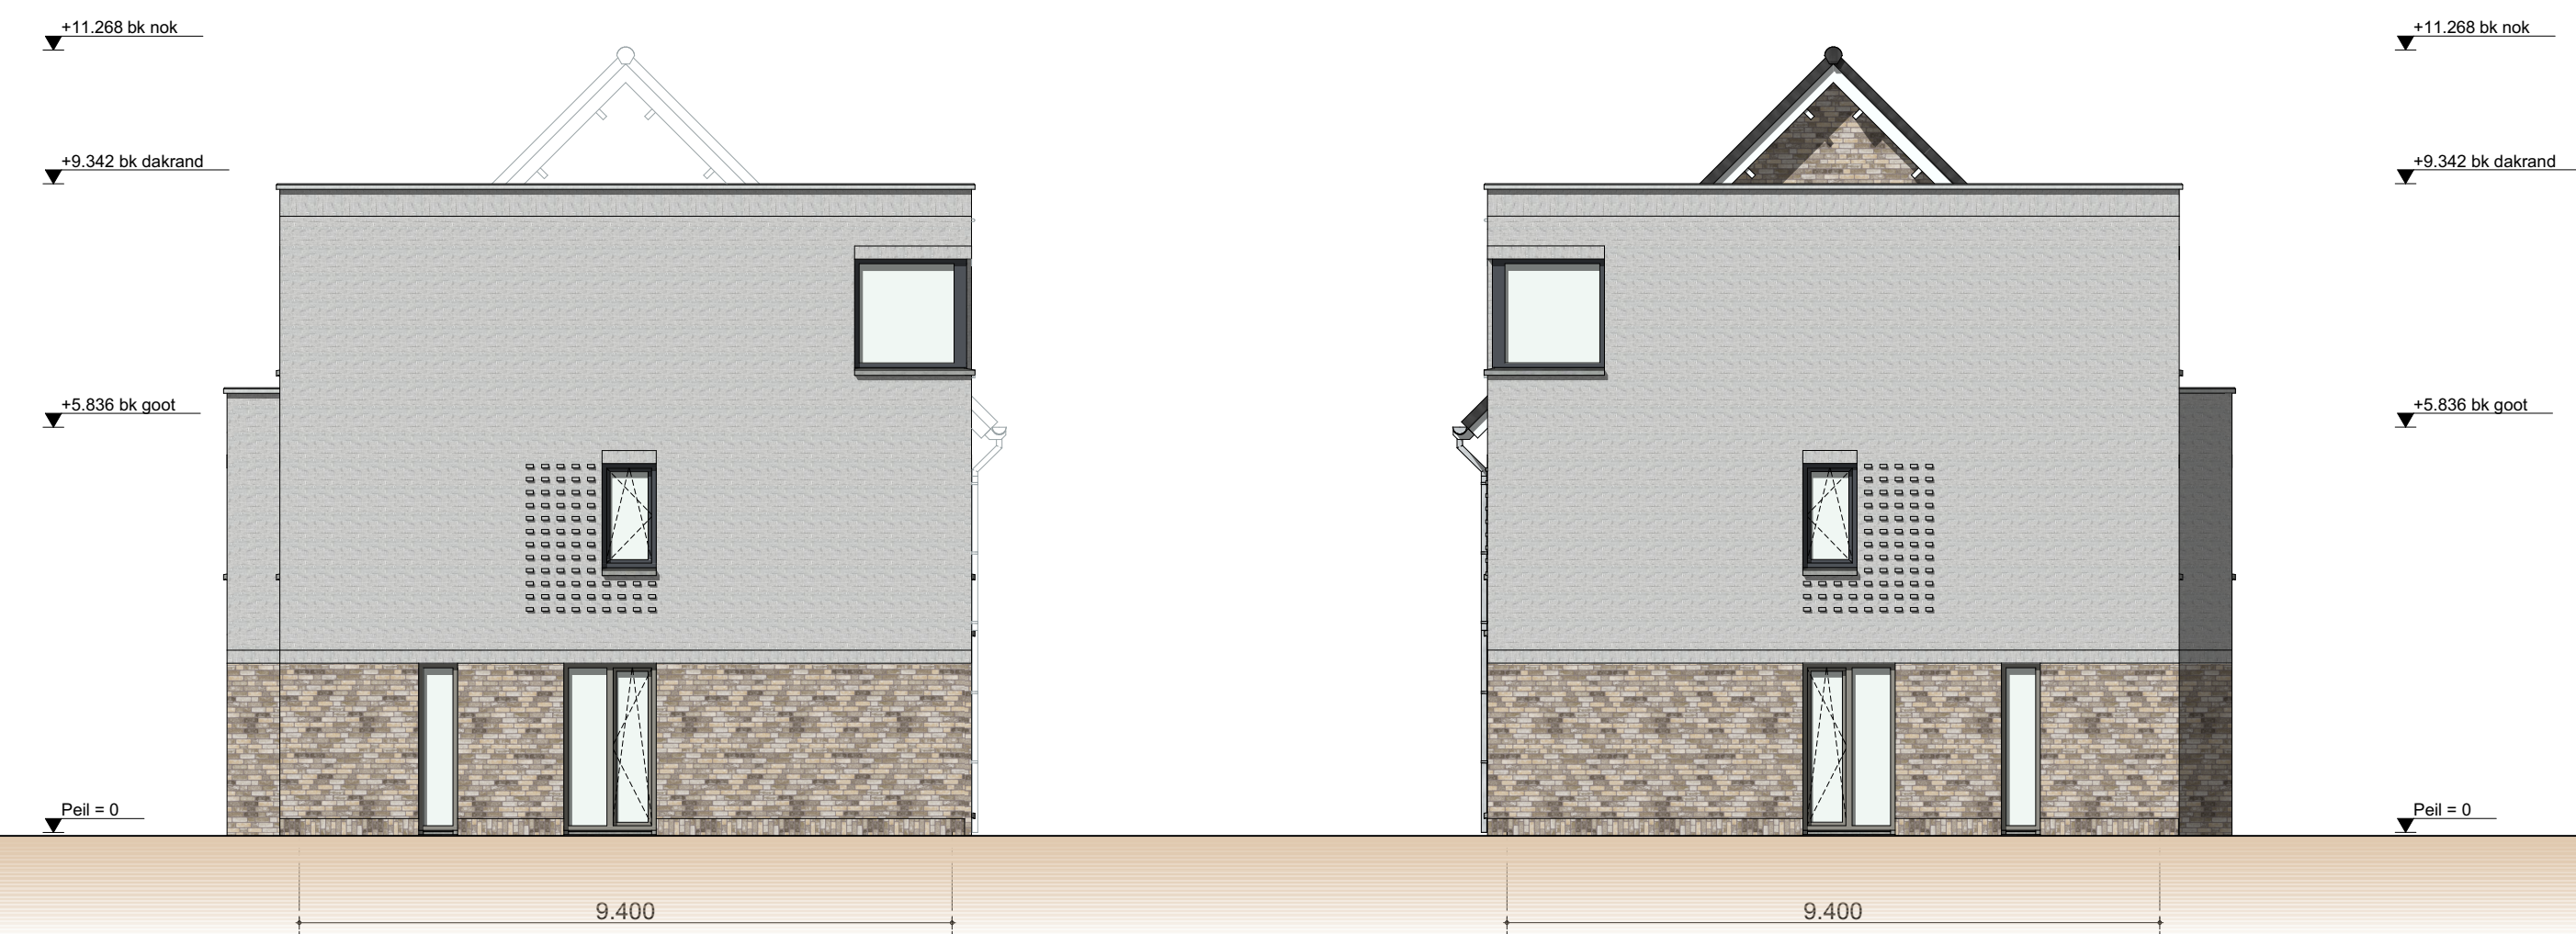


ZUID-WEST GEVEL


NOORD-OOST GEVEL

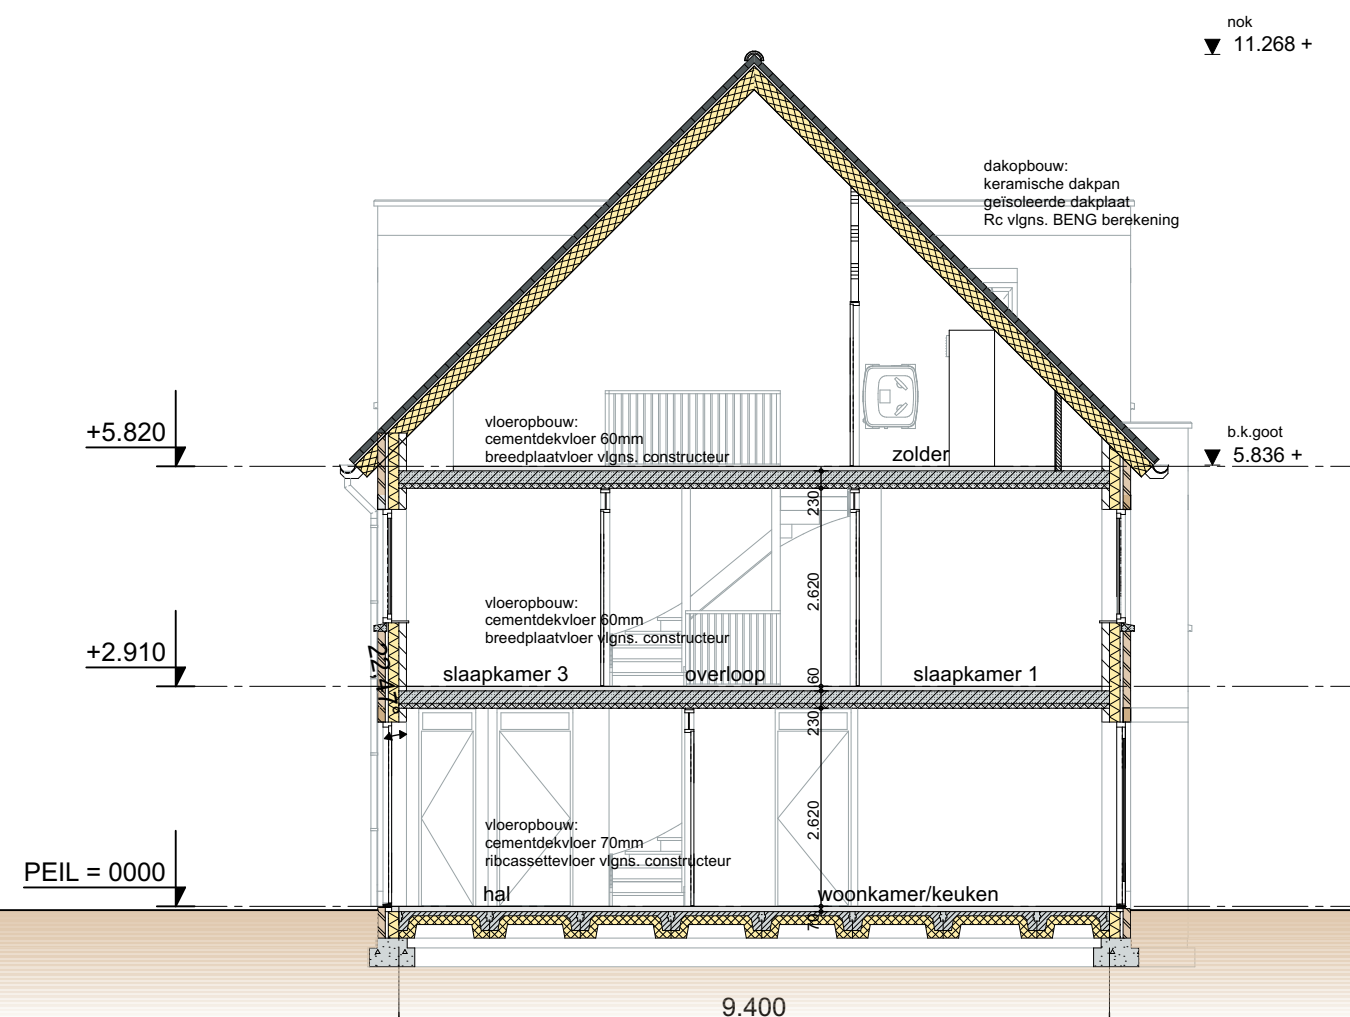

DOORSNEDE A-A

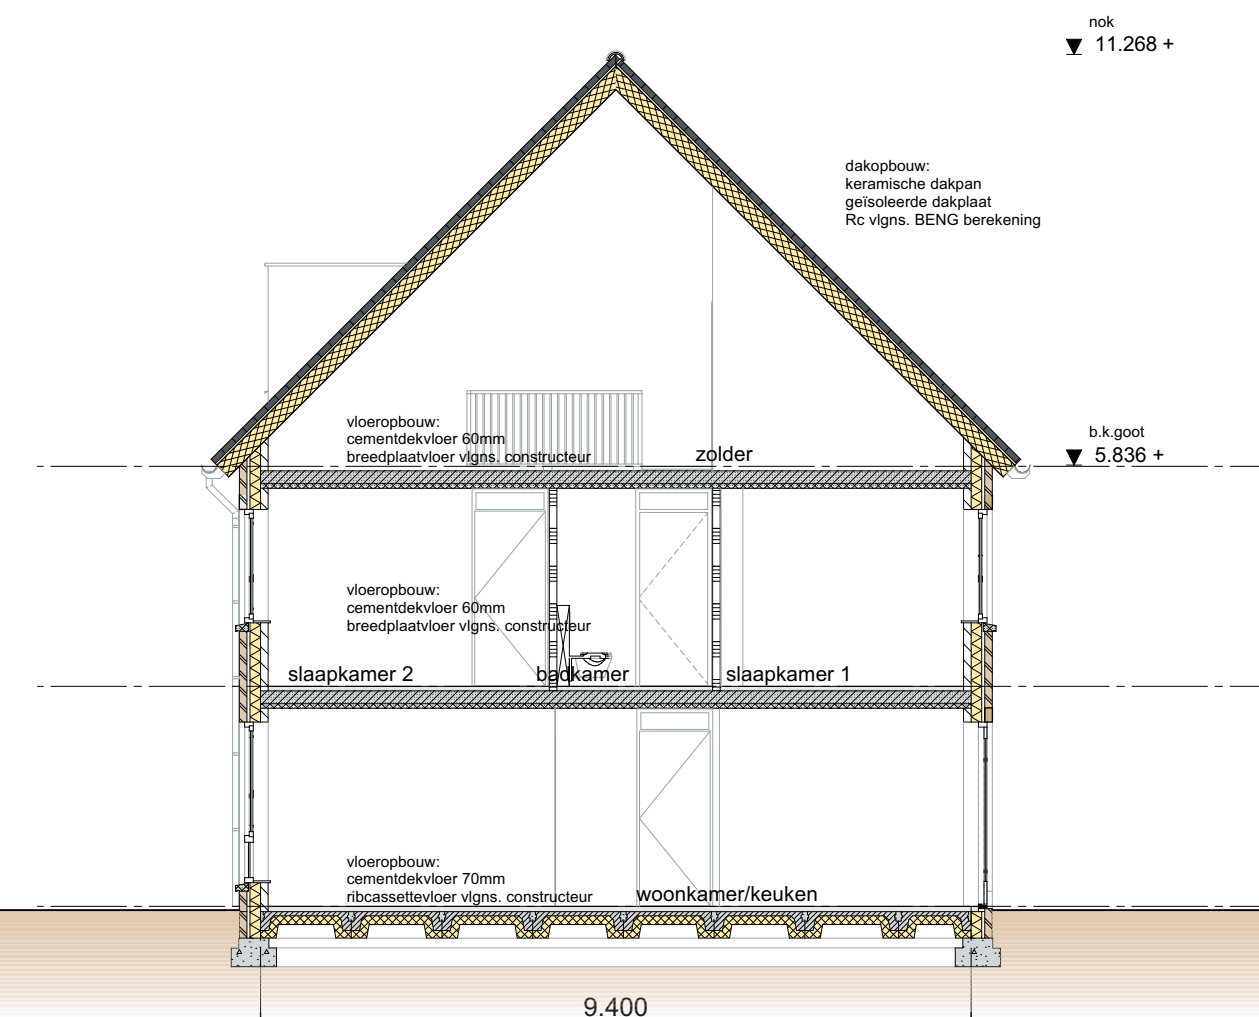

DOORSNEDE B-B

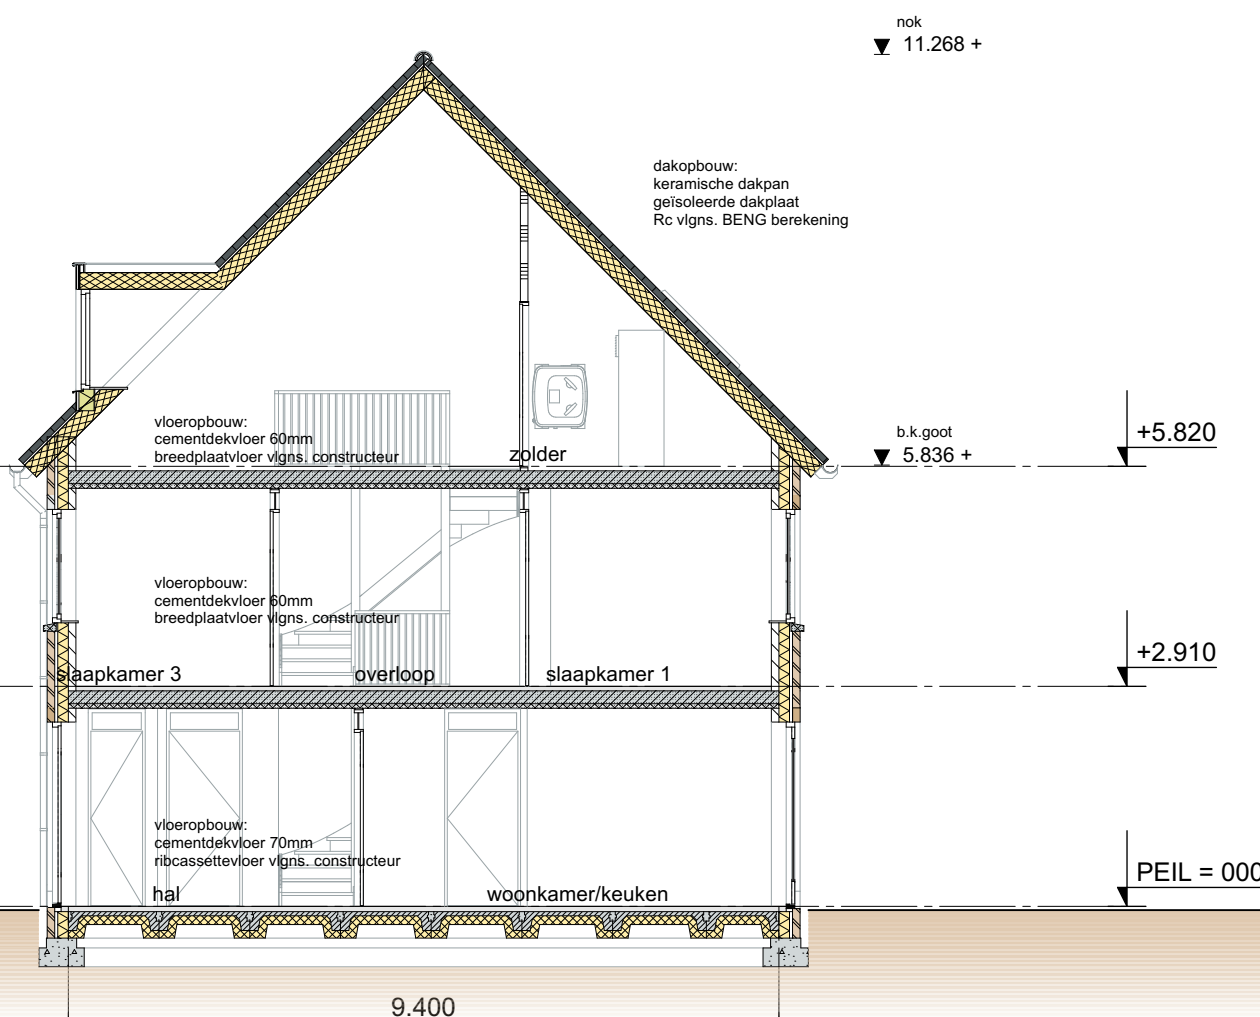

DOORSNEDE C-C

VFO

VFO Architects | Urban design bv

For architectural design  
interior | product design  
urbanism and planning  
Architectural advisory

Werknummer: 2021311.1  
Project: 47 woningen Abdijlaan  
Helmond  
Opdrachtgever: Nieuw Binderen Bv  
adres: Cuyt 1/L  
postcode: 5653 LC  
plaats: Eindhoven  
telefoon: 06-20775290

Tekeningnummer: TOA02  
Onderdeel: Gevels en Principe doorsneden  
blok A  
Fase: TECHNISCH ONTWERP  
Status: WABO

Schaal: 1:100  
Opmerking:

Datum: dinsdag 18 juni 2024

VFO ARCHITECTS | URBAN DESIGN | TEL (+31) 40 250 77 00  
Grote Belg 18D | 5611 KK Eindhoven | info@vfo-arch.nl | www.vfo-arch.nl