



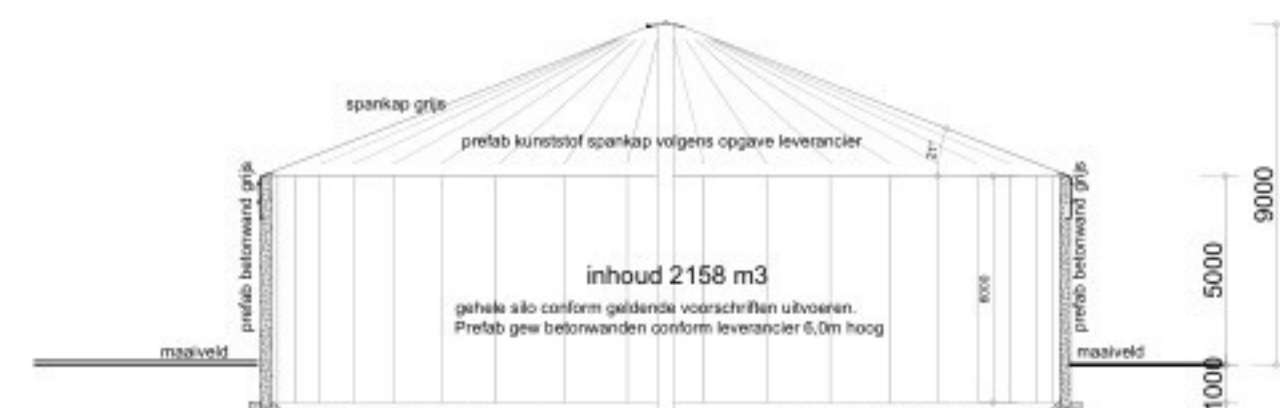

- Doorsnede A - A gebouw 1 -

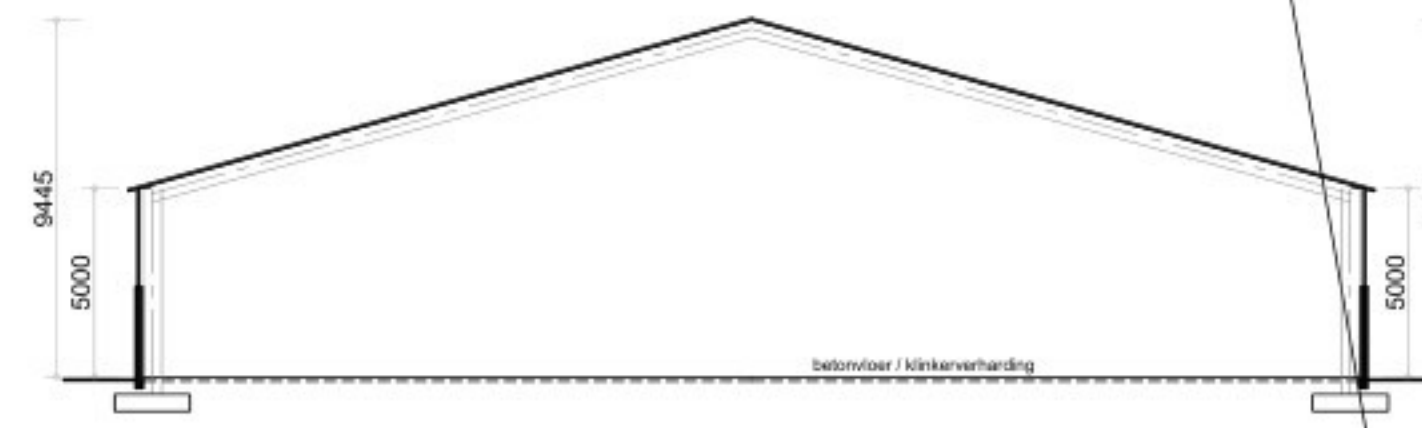


- Doorsnede B - B gebouw 2 -



- Doorsnede C - C gebouw 3 -



Situatie Gem. Deurne  
Sectie S no 777ged + 779  
Schaal 1 - 2000

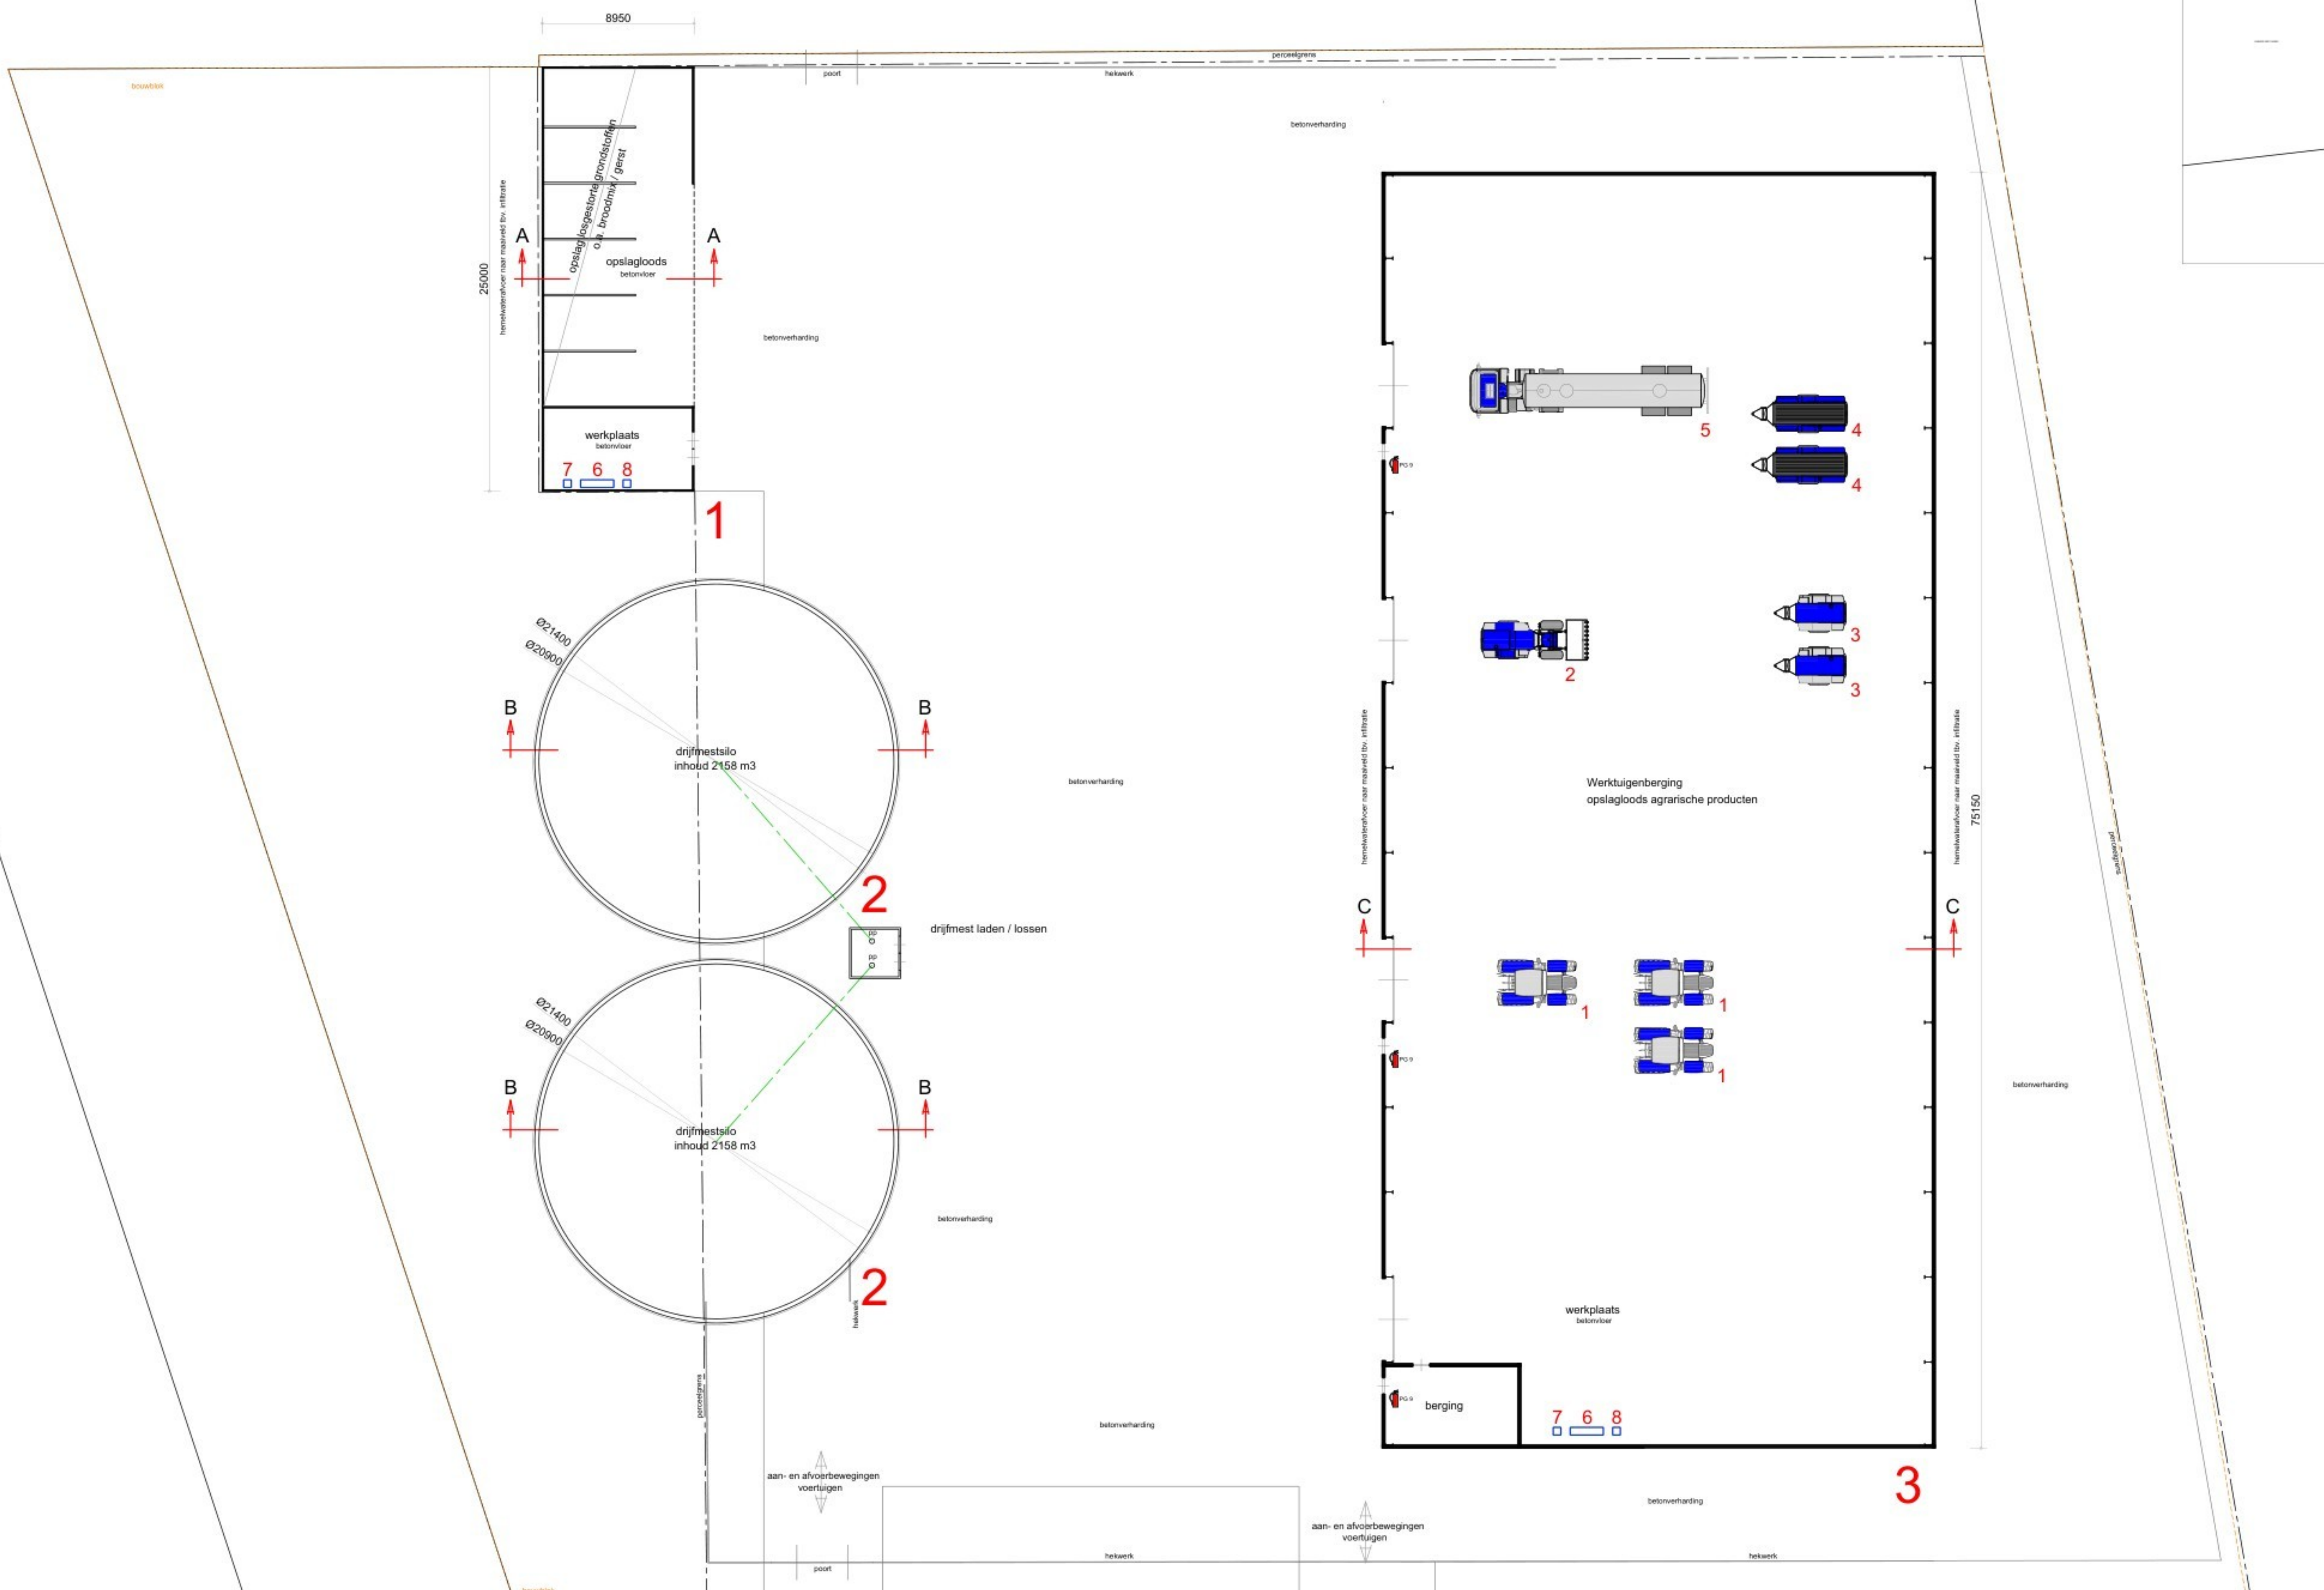

Gebouw nr	Diersoort	Aantallen	Plaatsen	Huivering

Gebouw nr	Gebouw type	Gevelvlak	Materiaal
Gebouw 1	Opslagloods	Wanden Dak Vloer	Metselwerk baksteen Golfplaten Beton
Gebouw 2	Drijfmeststalo	Wanden Dak Vloer	Beton Pvc folie Beton
Gebouw 3	Opslagloods / werkplaats	Wanden Dak Vloer	Betonelementen / sandwichpanelen Sandwichpanelen Beton / klinkers

Gebouw nr	Gebouw type	Muurplaat-hoogte (m)	Nokhoogte (m)	Gemiddelde hoogte (m)	Emissiepunt hoogte (m)
1	Opslagloods	2,80 / 4,00	5,60	4,40	Nvt
3	Opslagloods	5,0	9,45	7,22	Nvt

Nr.	Omschrijving	Aantal	Elektrische vermogen	Stook vermogen
1	Tractor met dieselmotor	3	0,0	
2	Loader met dieselmotor	1	0,0	
3	Beregeningspomp met dieselmotor, mobiel	2	0,0	
4	Slanghaspewagen, mobiel	2	0,0	
5	Vrachtwagen met dieselmotor	1	0,0	
6	Diverse elektrische handgereedschappen, 5 kW	2	10,0	
7	Kolomboormachine, 2 kW	2	4,00	
8	Verplaatsbaar lasapparaat 5 kVA	2	0,0	
9	Verplaatsbare hogedrukreiniger, 7 kW	1	7,00	
<b>Totaal elektrische vermogen</b>			<b>21 kW</b>	

Behoort bij de aanvraag omgevingsvergunning:



Bedrijf Zonnwende 21, 5763 RX Deurne

Werk: Tekening aanvraag omgevingsvergunning Bedrijf: Zonnwende 21, 5763 RX Deurne.	Werk nr: <b>4981-2</b>
Opdrachtgever:	gew. d.d. 26-02-2026V3 d.d. 25-11-2025V1 Schaal 1:200
tel: fax:	