

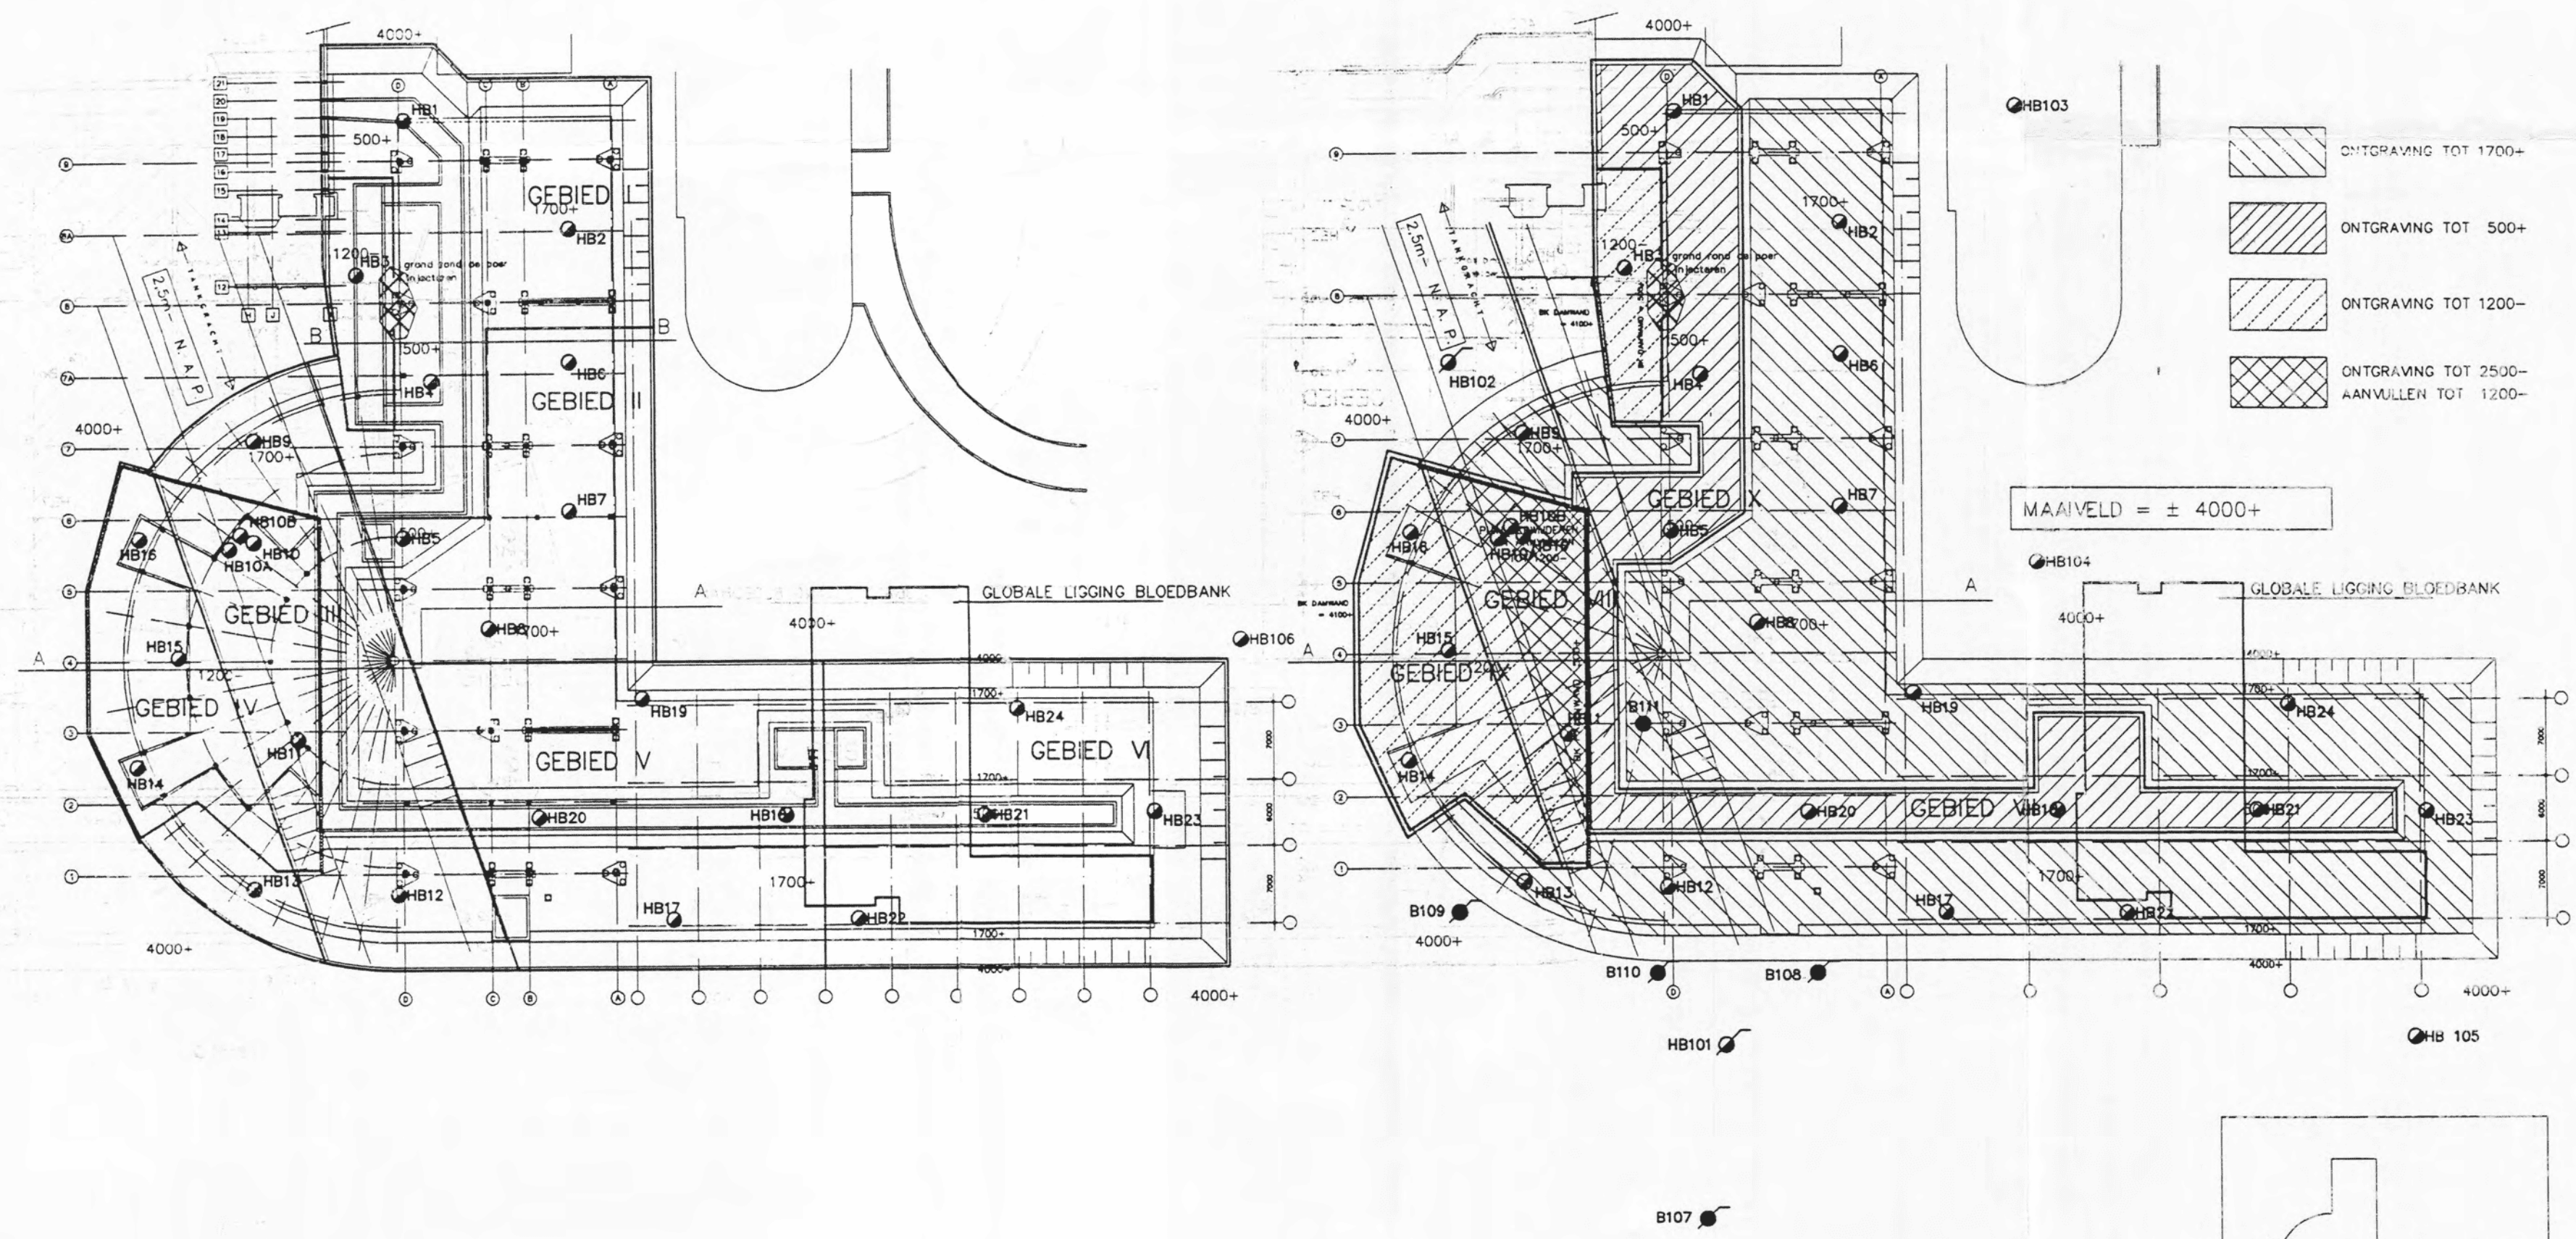


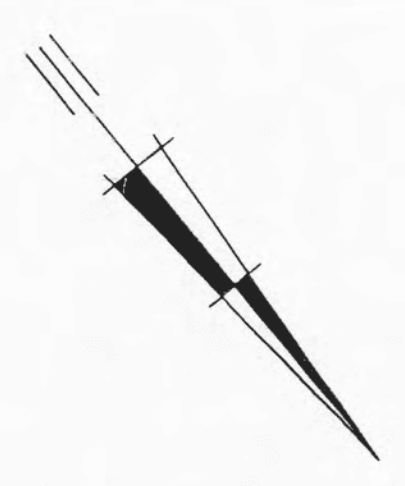

LEGENDA

- Handboring
- ⊙ Handboring met peilbuis
- Mechanische boring
- ⊙ Boring met peilbuis

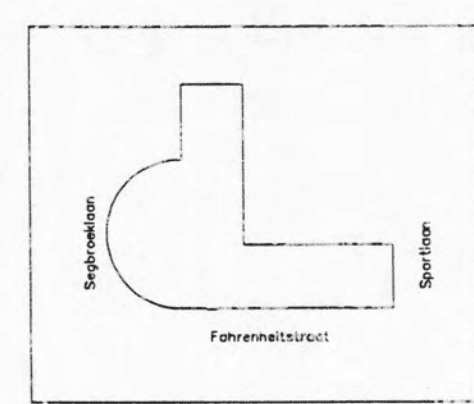

		FUGRO MILIEU CONSULT BV	
Kantoor Leidschendam 070-3111222		Postbus 63 2260 AB Leidschendam	
Schaal 1 : 500	Get.: WIN	Datum : 29-11-96	
NIEUWBOUW JULIANA KINDERZIEKENHUIS AAN DE 'SPORTLAAN 600 TE DEN HAAG		Opdr.: P-1374/220 Bijl. : 2	
SITUATIE			