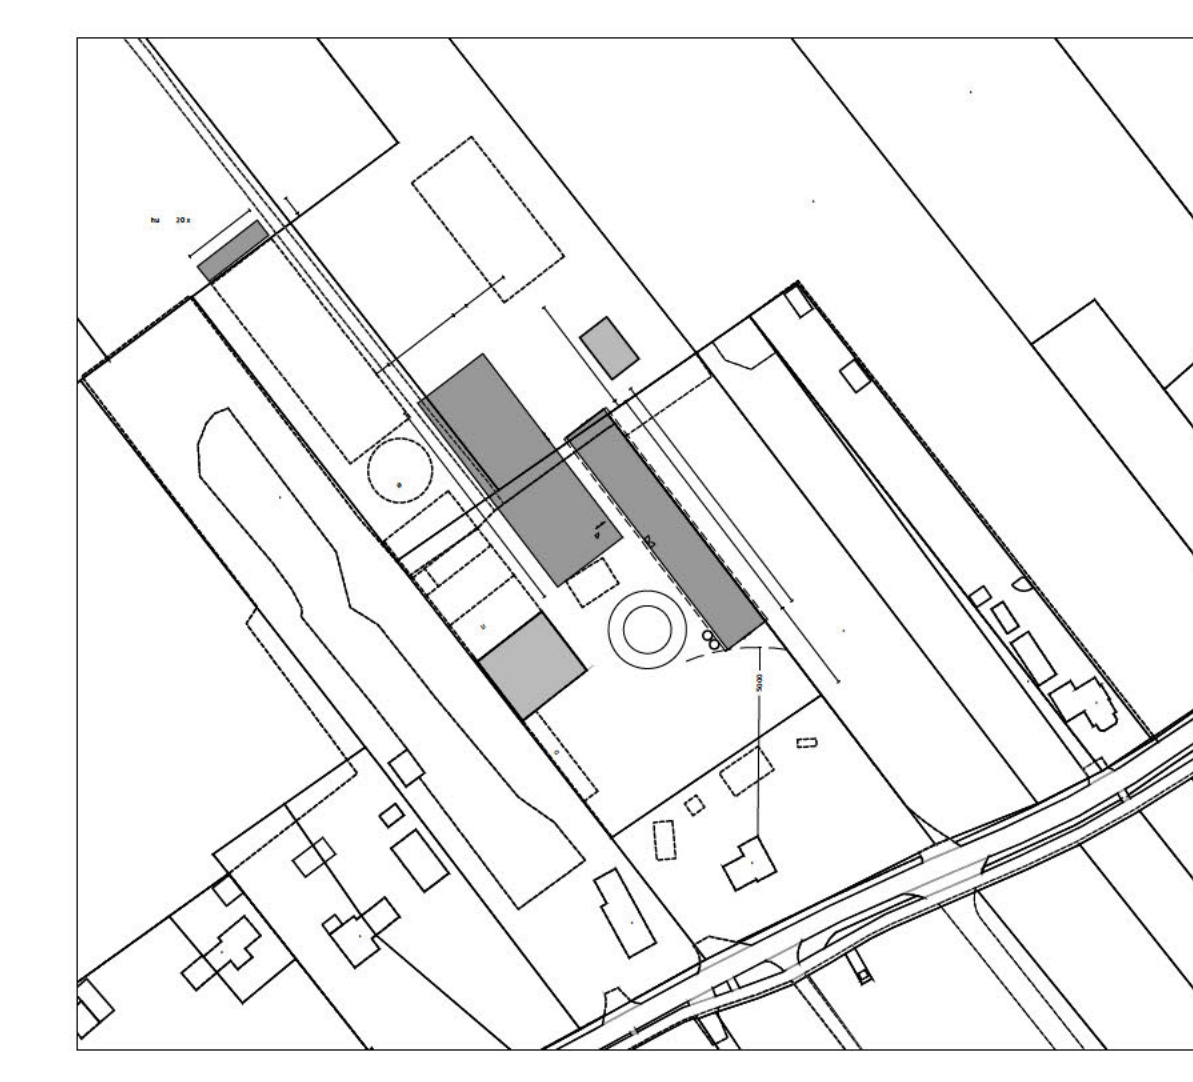
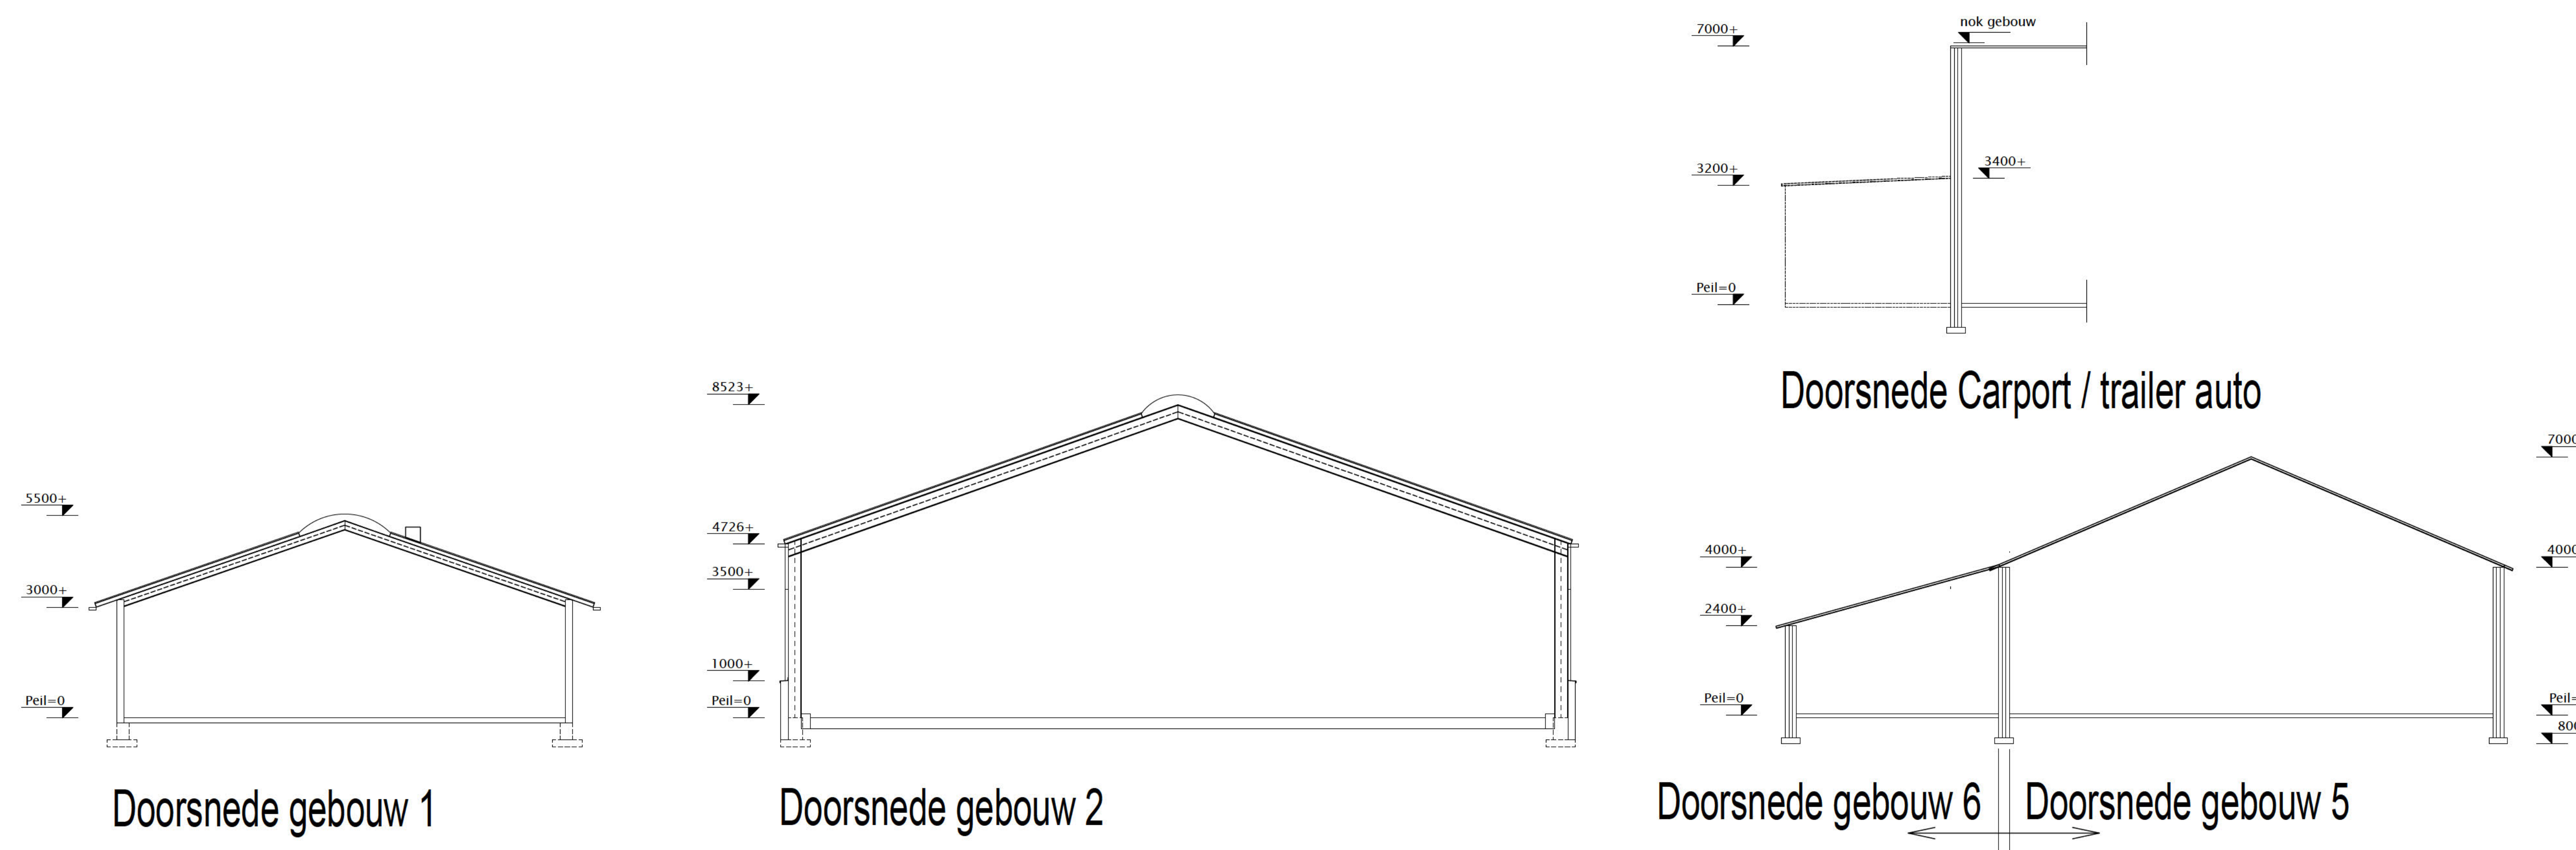
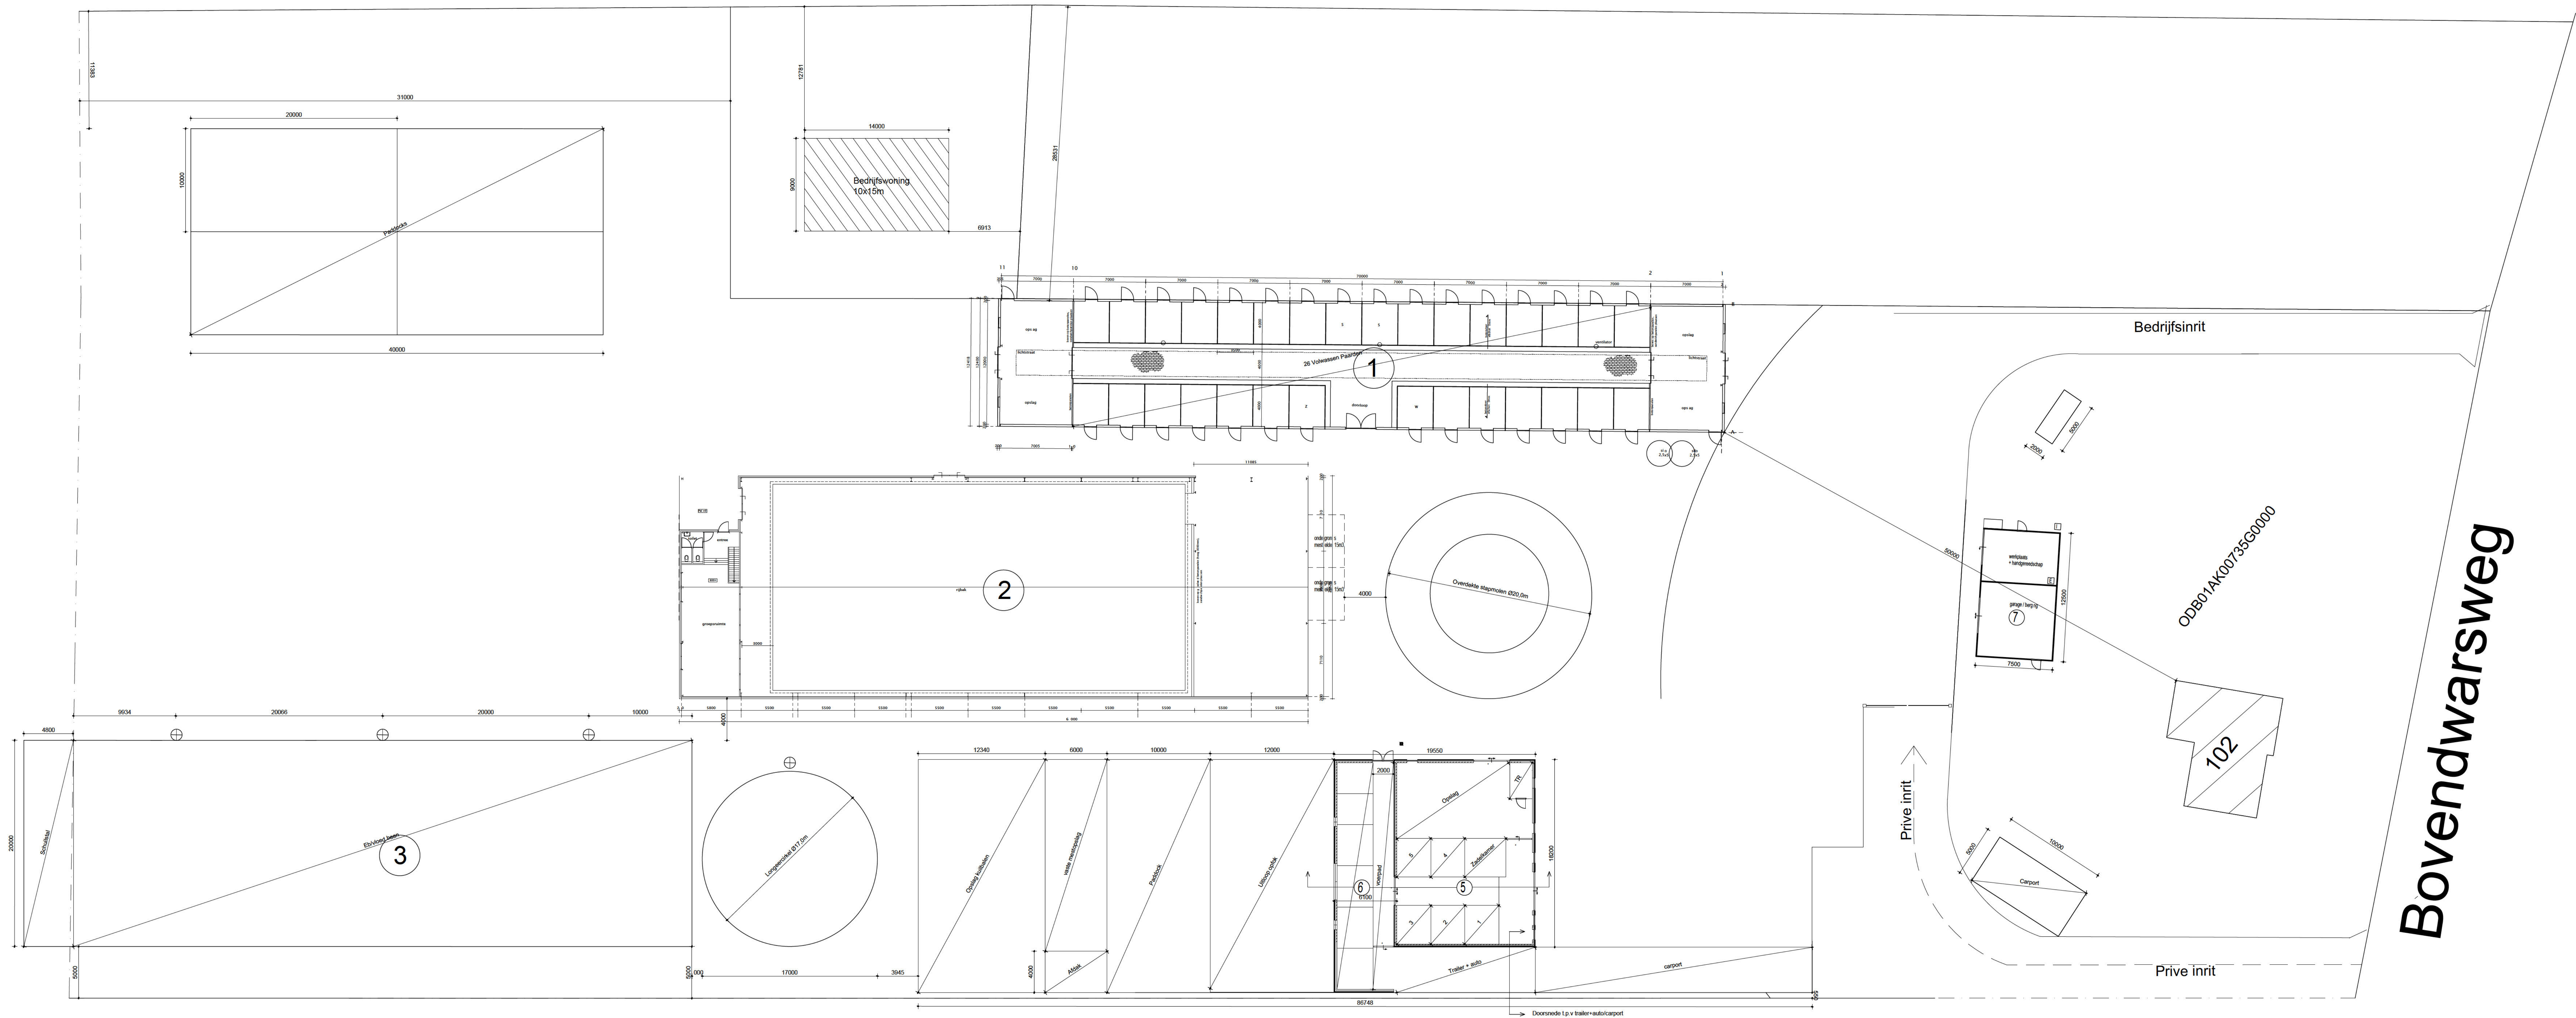


RENVODI PICTOGRAMMEN			
Pict.	Benaming	Aantal	Capaciteit
▲	Brandblusser	6	pg 12
⊕	Lichtmast 8m	4	
S	Solarium	2	
Z	Zadelkamer	2	
W	Wasplaats	3	
Geb. 1	Paarden van 1jr. en ouder	26	OW - Code : HL1.100
Geb. 5	Paarden van 1jr. en ouder	5	OW - Code : HL1.100
Geb. 6	Paarden jonger dan 1jr.	15	OW - Code : HL2.100
Pompput			
Oleisleiding			
Gasleiding			
Riolering			

agrarisch bouw- en adviesbureau

Broekweg 36 - 7688 RJ Daulé
tel 0546-697322 - fax 0546-698281 - mobil 06-51357793
www.janimmink.nl - info@janimmink.nl

BEDRIJFSGEGEVENS

Aard van de inrichting: **Paarden, pension, training en opleiding van dressuur- en springpaarden**

Behorende bij de aanvraag vergunning wet milieubeheer van:

Adres van de inrichting: **Bovendwarsweg 102 8096 PS Oudebroek**
Tel.: 06-11062602

Tek nr.: M-00051
Blad: 1-1
Schaal: 1:200
Gst: 19-08-2024
Datum: 19-08-2024

Gevraagd: A 11-11-2024
B 20-12-2024
C 25-11-2025
D

Per:
Handtekening aanvrager
d.d. 20
Jan Immink