


voorgevel bestaand


rechterzijgevel bestaand


doorsnede A-A bestaand

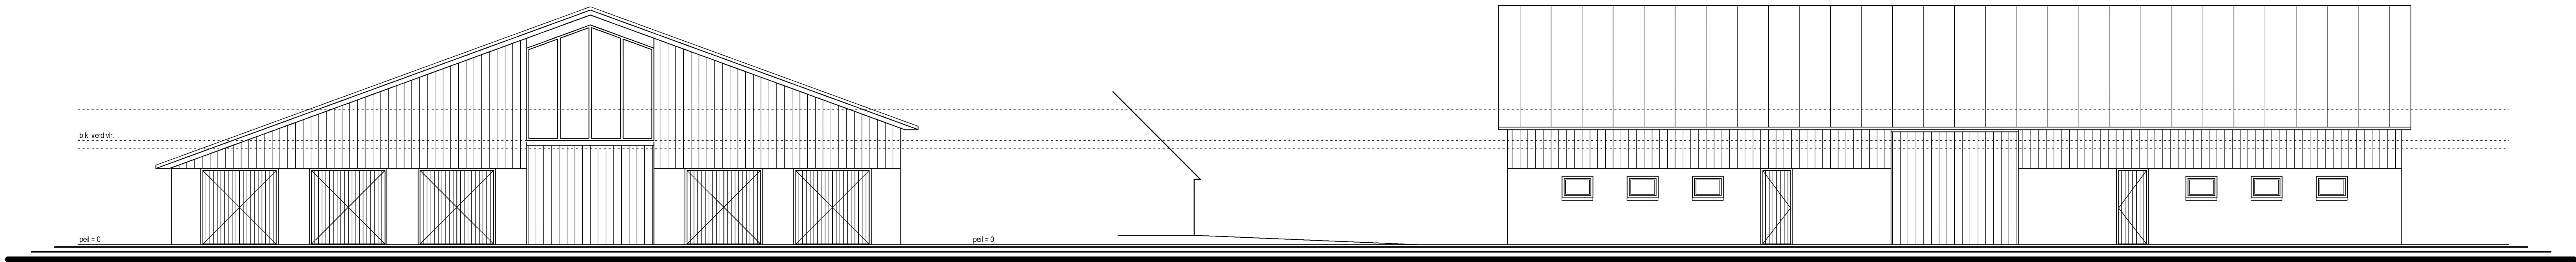



achtergevel bestaand


linkerzijgevel bestaand

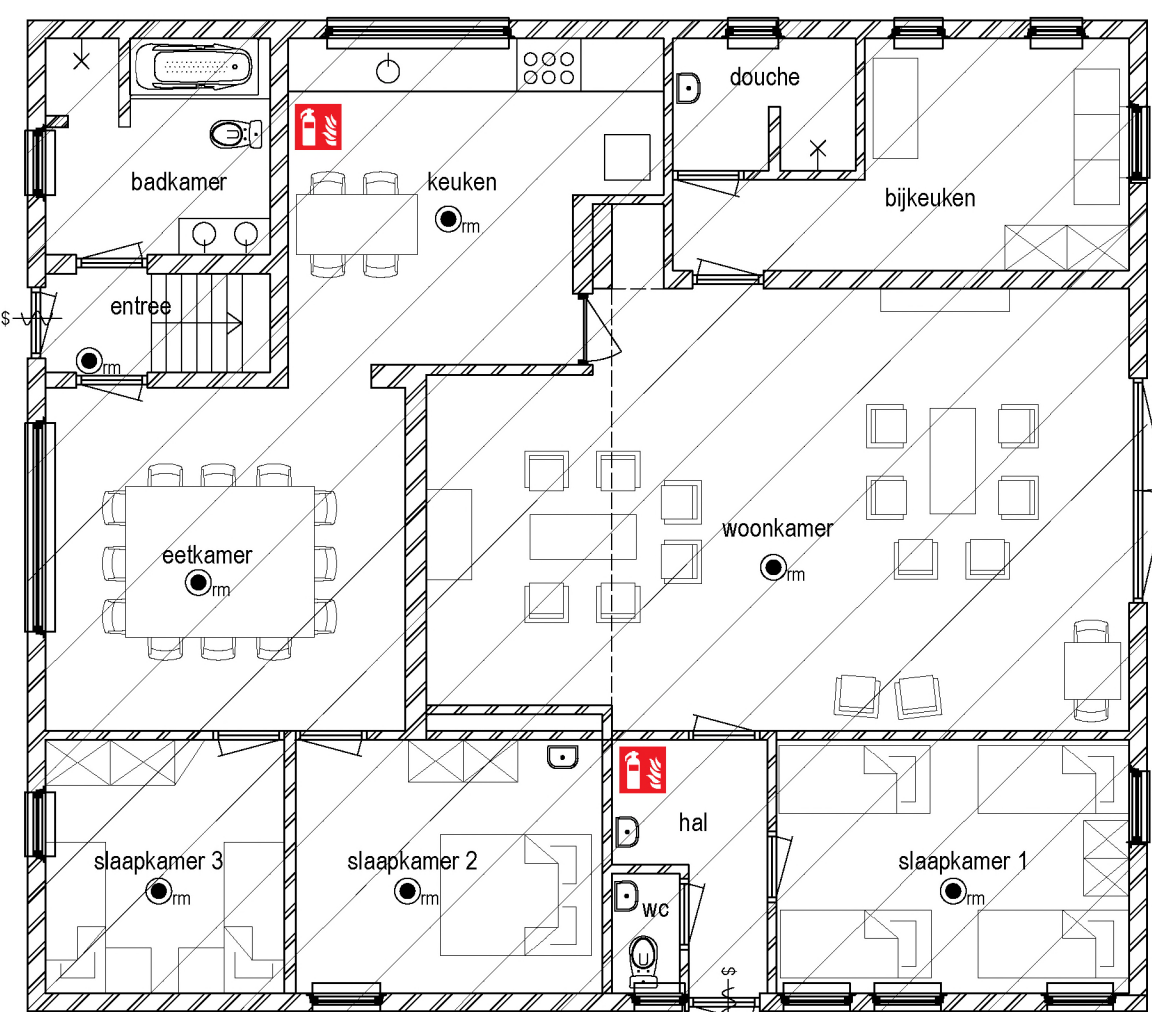

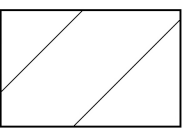
 = bestaande groepsaccommodatie 14 pers.

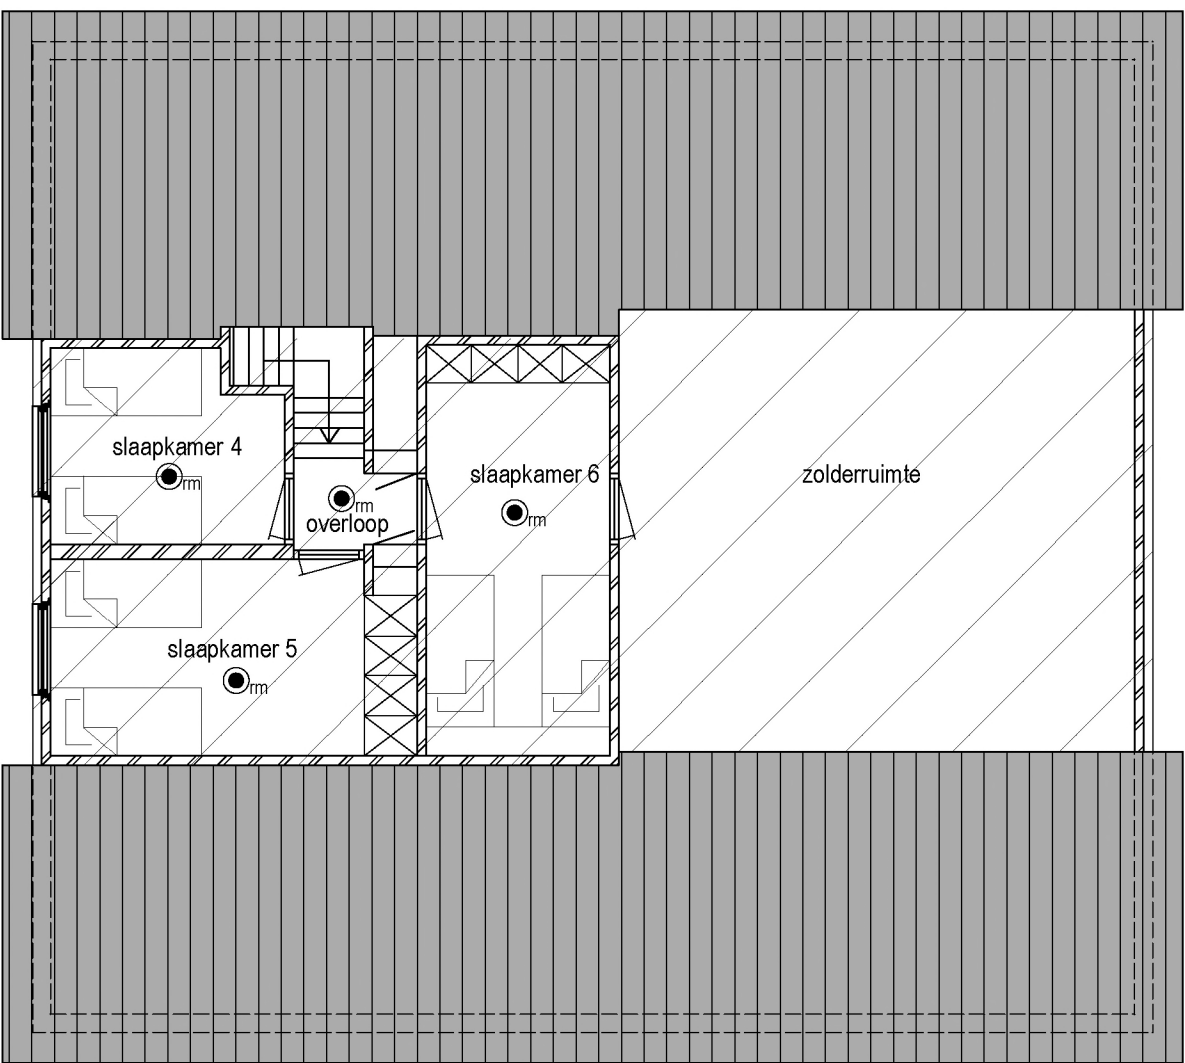

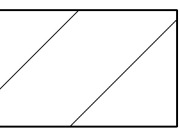 = bestaande groepsaccommodatie 14 pers.

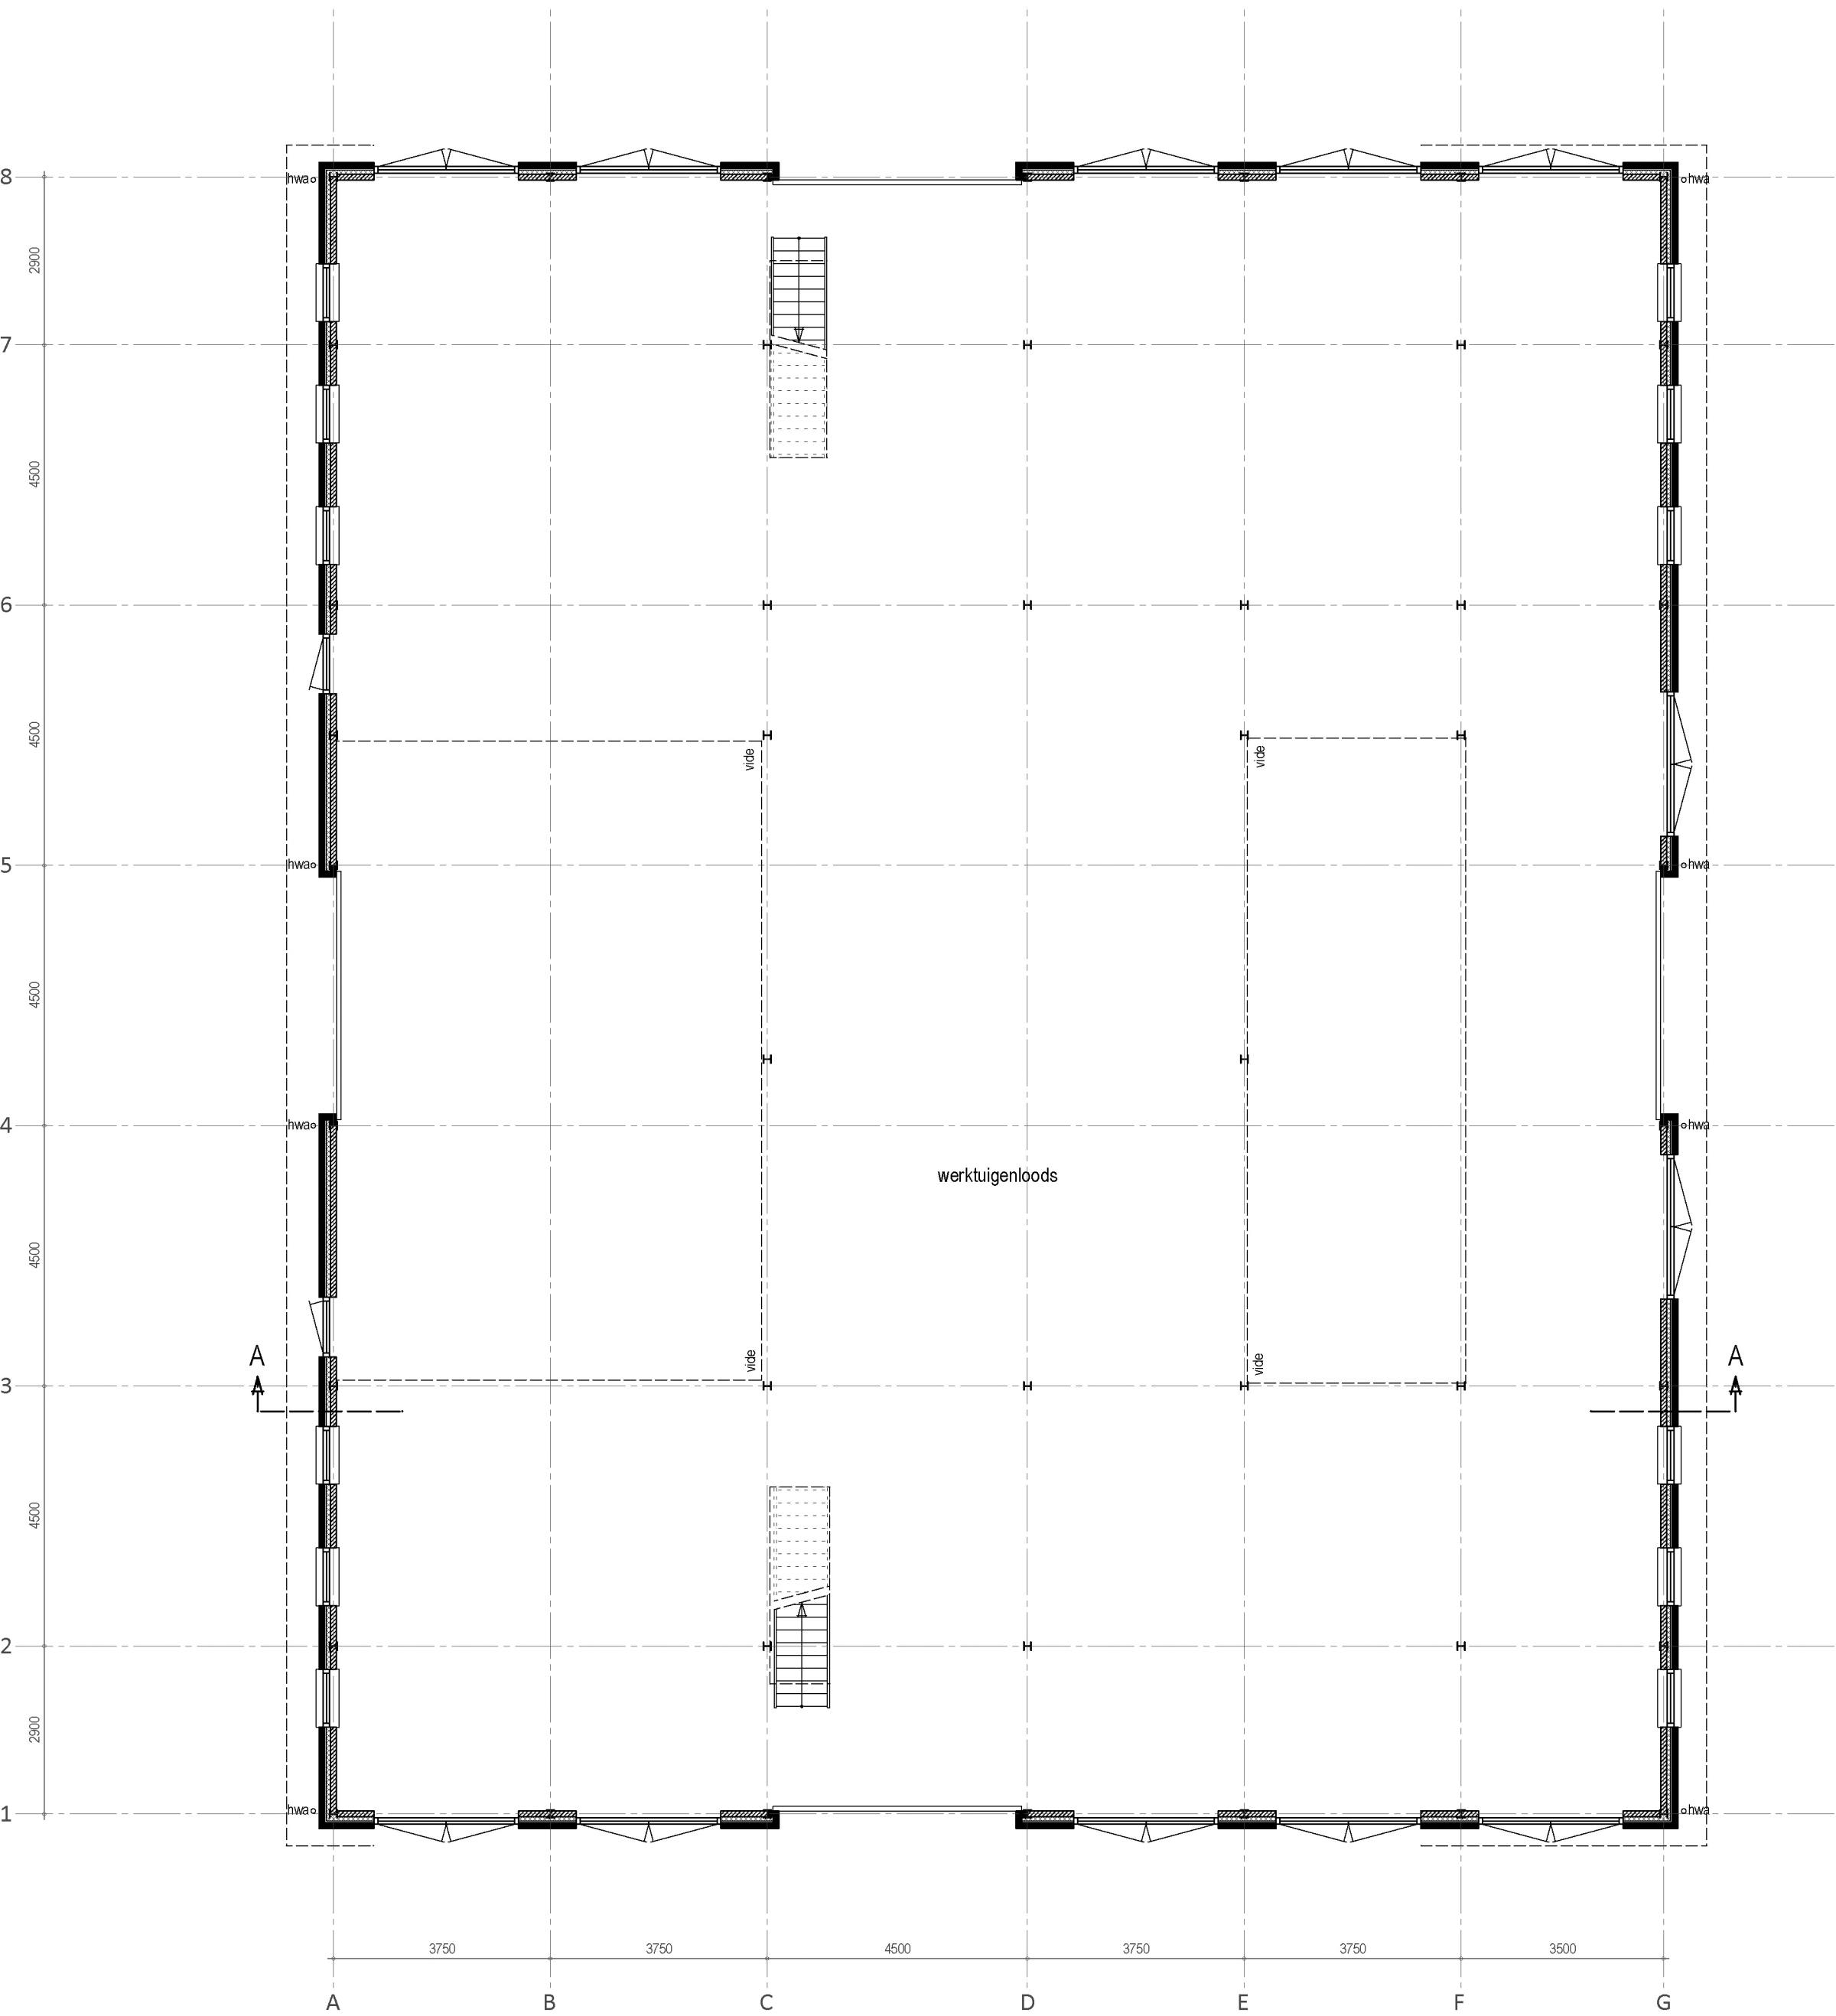

begane grond bestaand

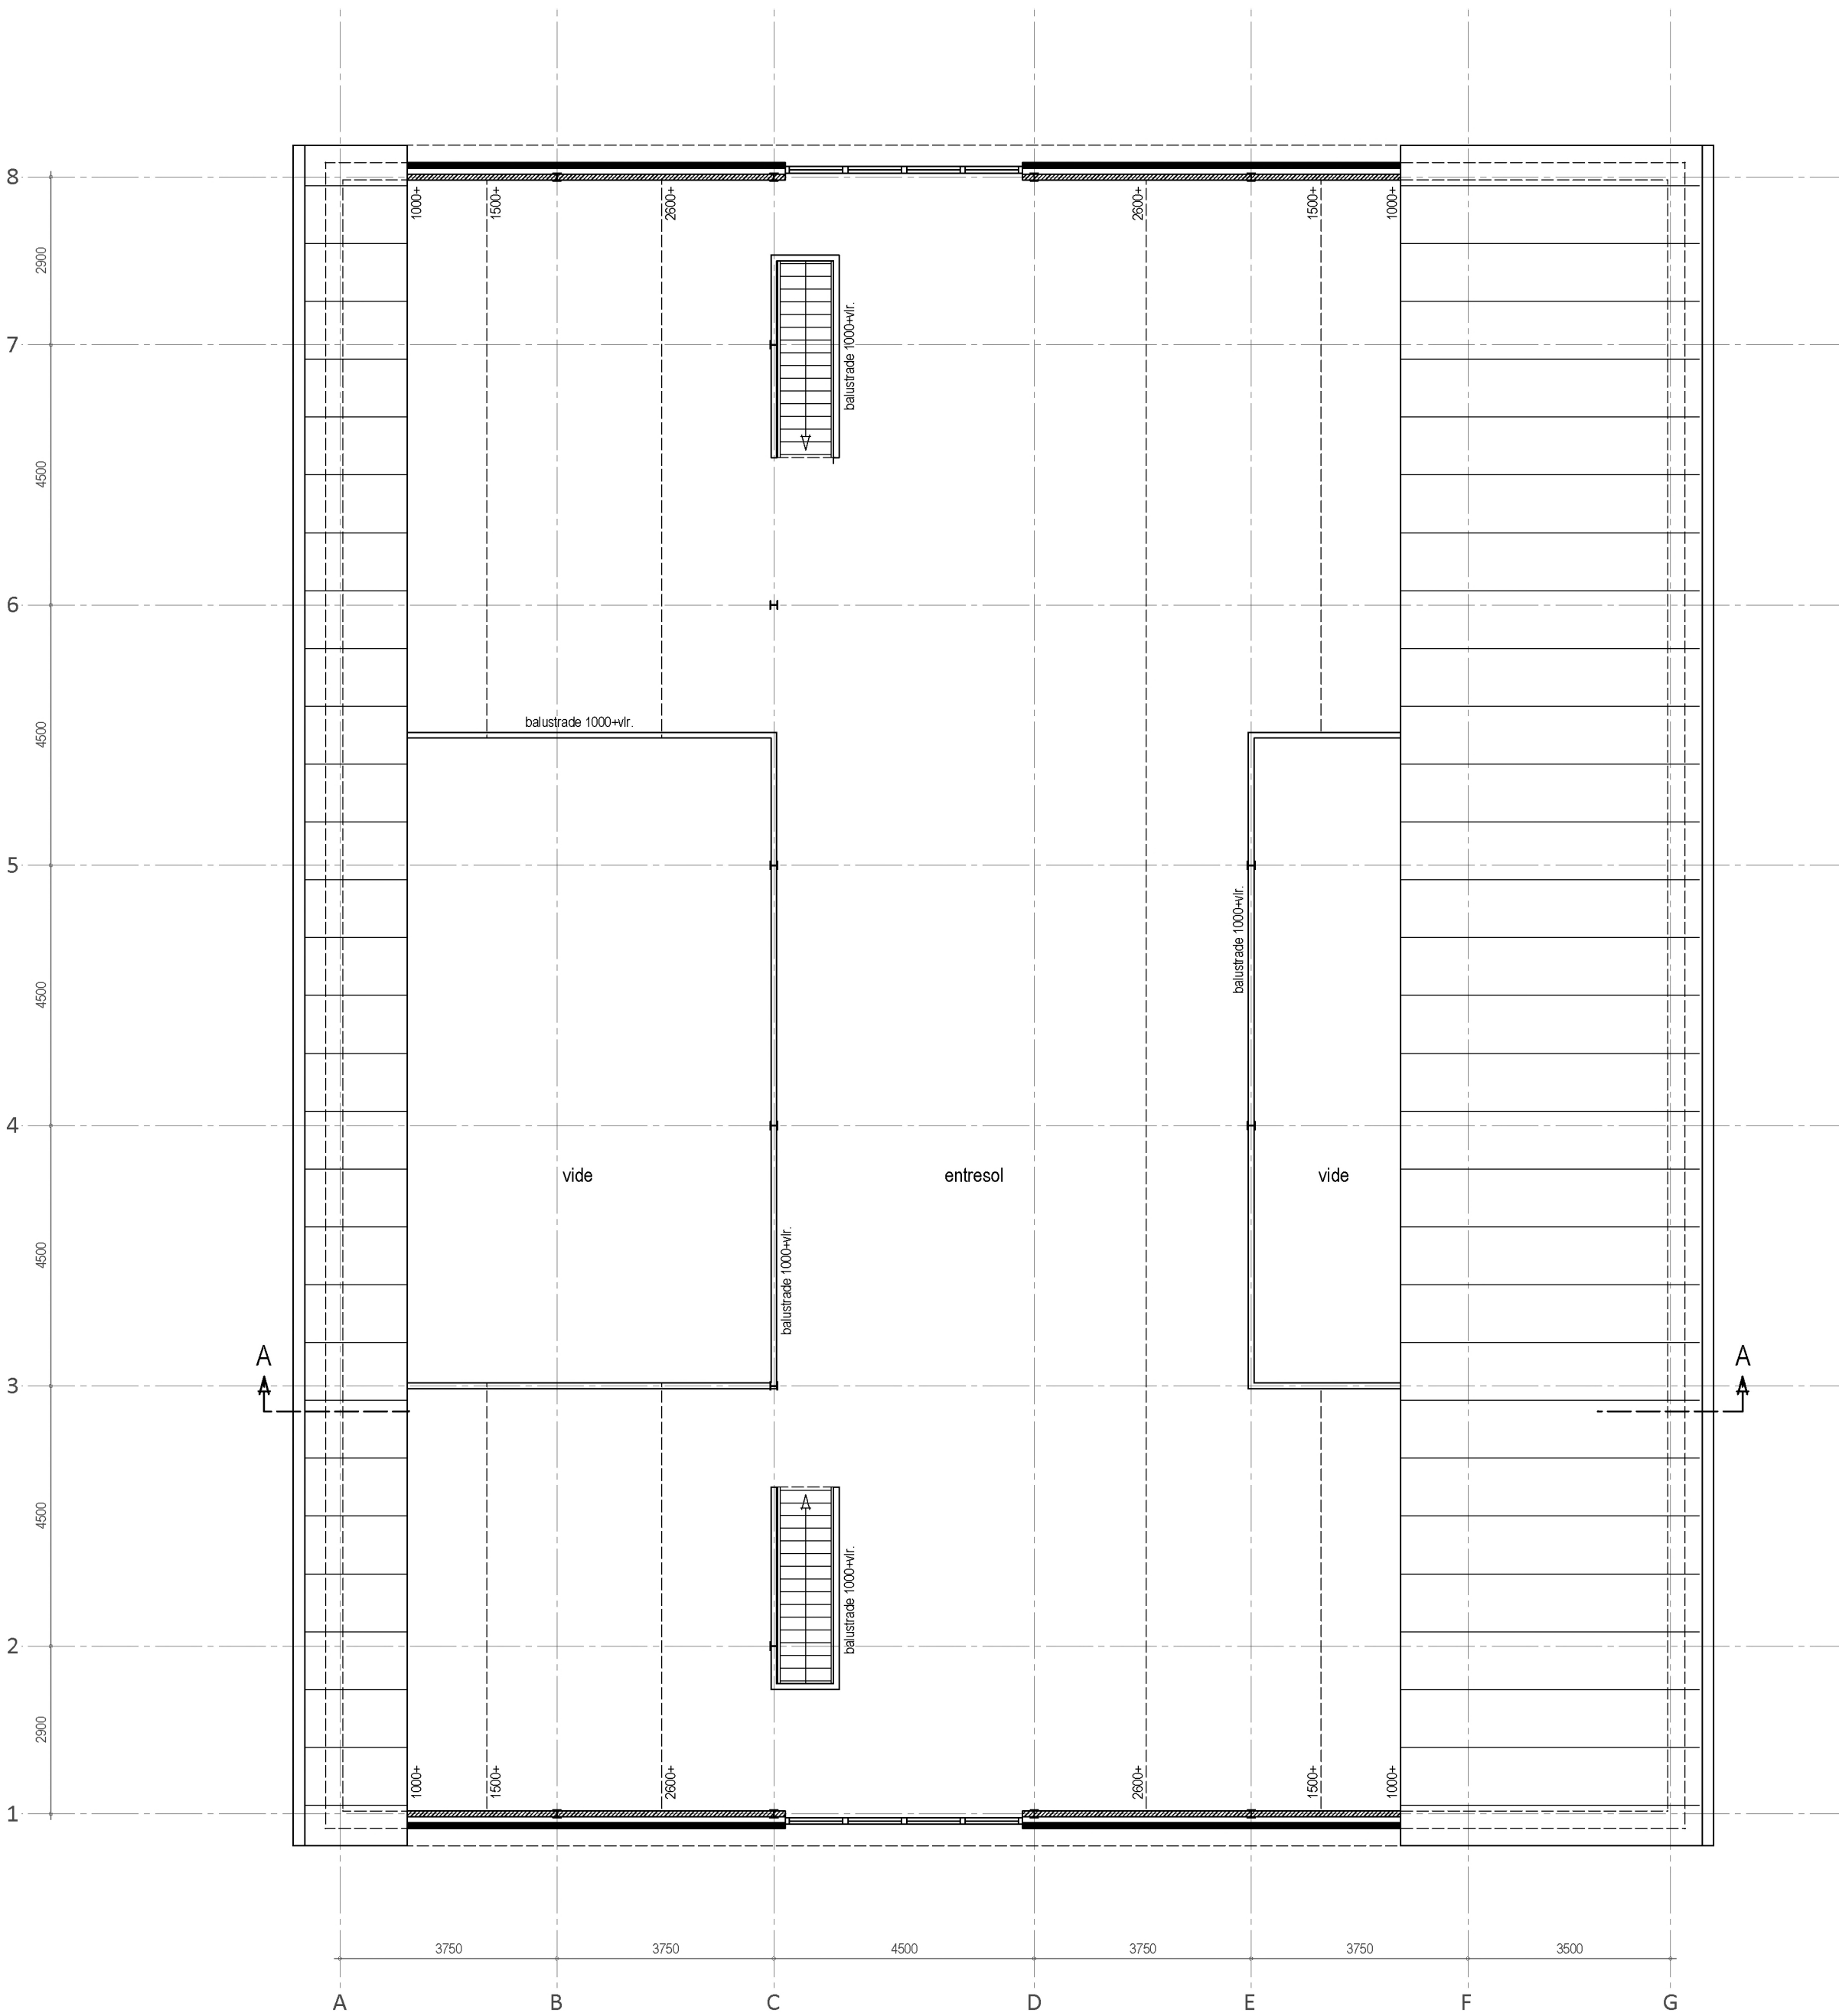

verdieping bestaand

Maatvoering in het werk controleren!

BEKHUIS & KLEINJAN
MAATWERK IN ARCHITECTUUR

Te verbouwen bijgebouw aan de Oldenzaalsestraat 135b te Losser.

22-4267

blad: OV-00

BESTAANDE SITUATIE

Datum: 22-02-2024
Schaal: 1:100
Getekend: M.K.

Bekhuis & Kleinjan B.V.