


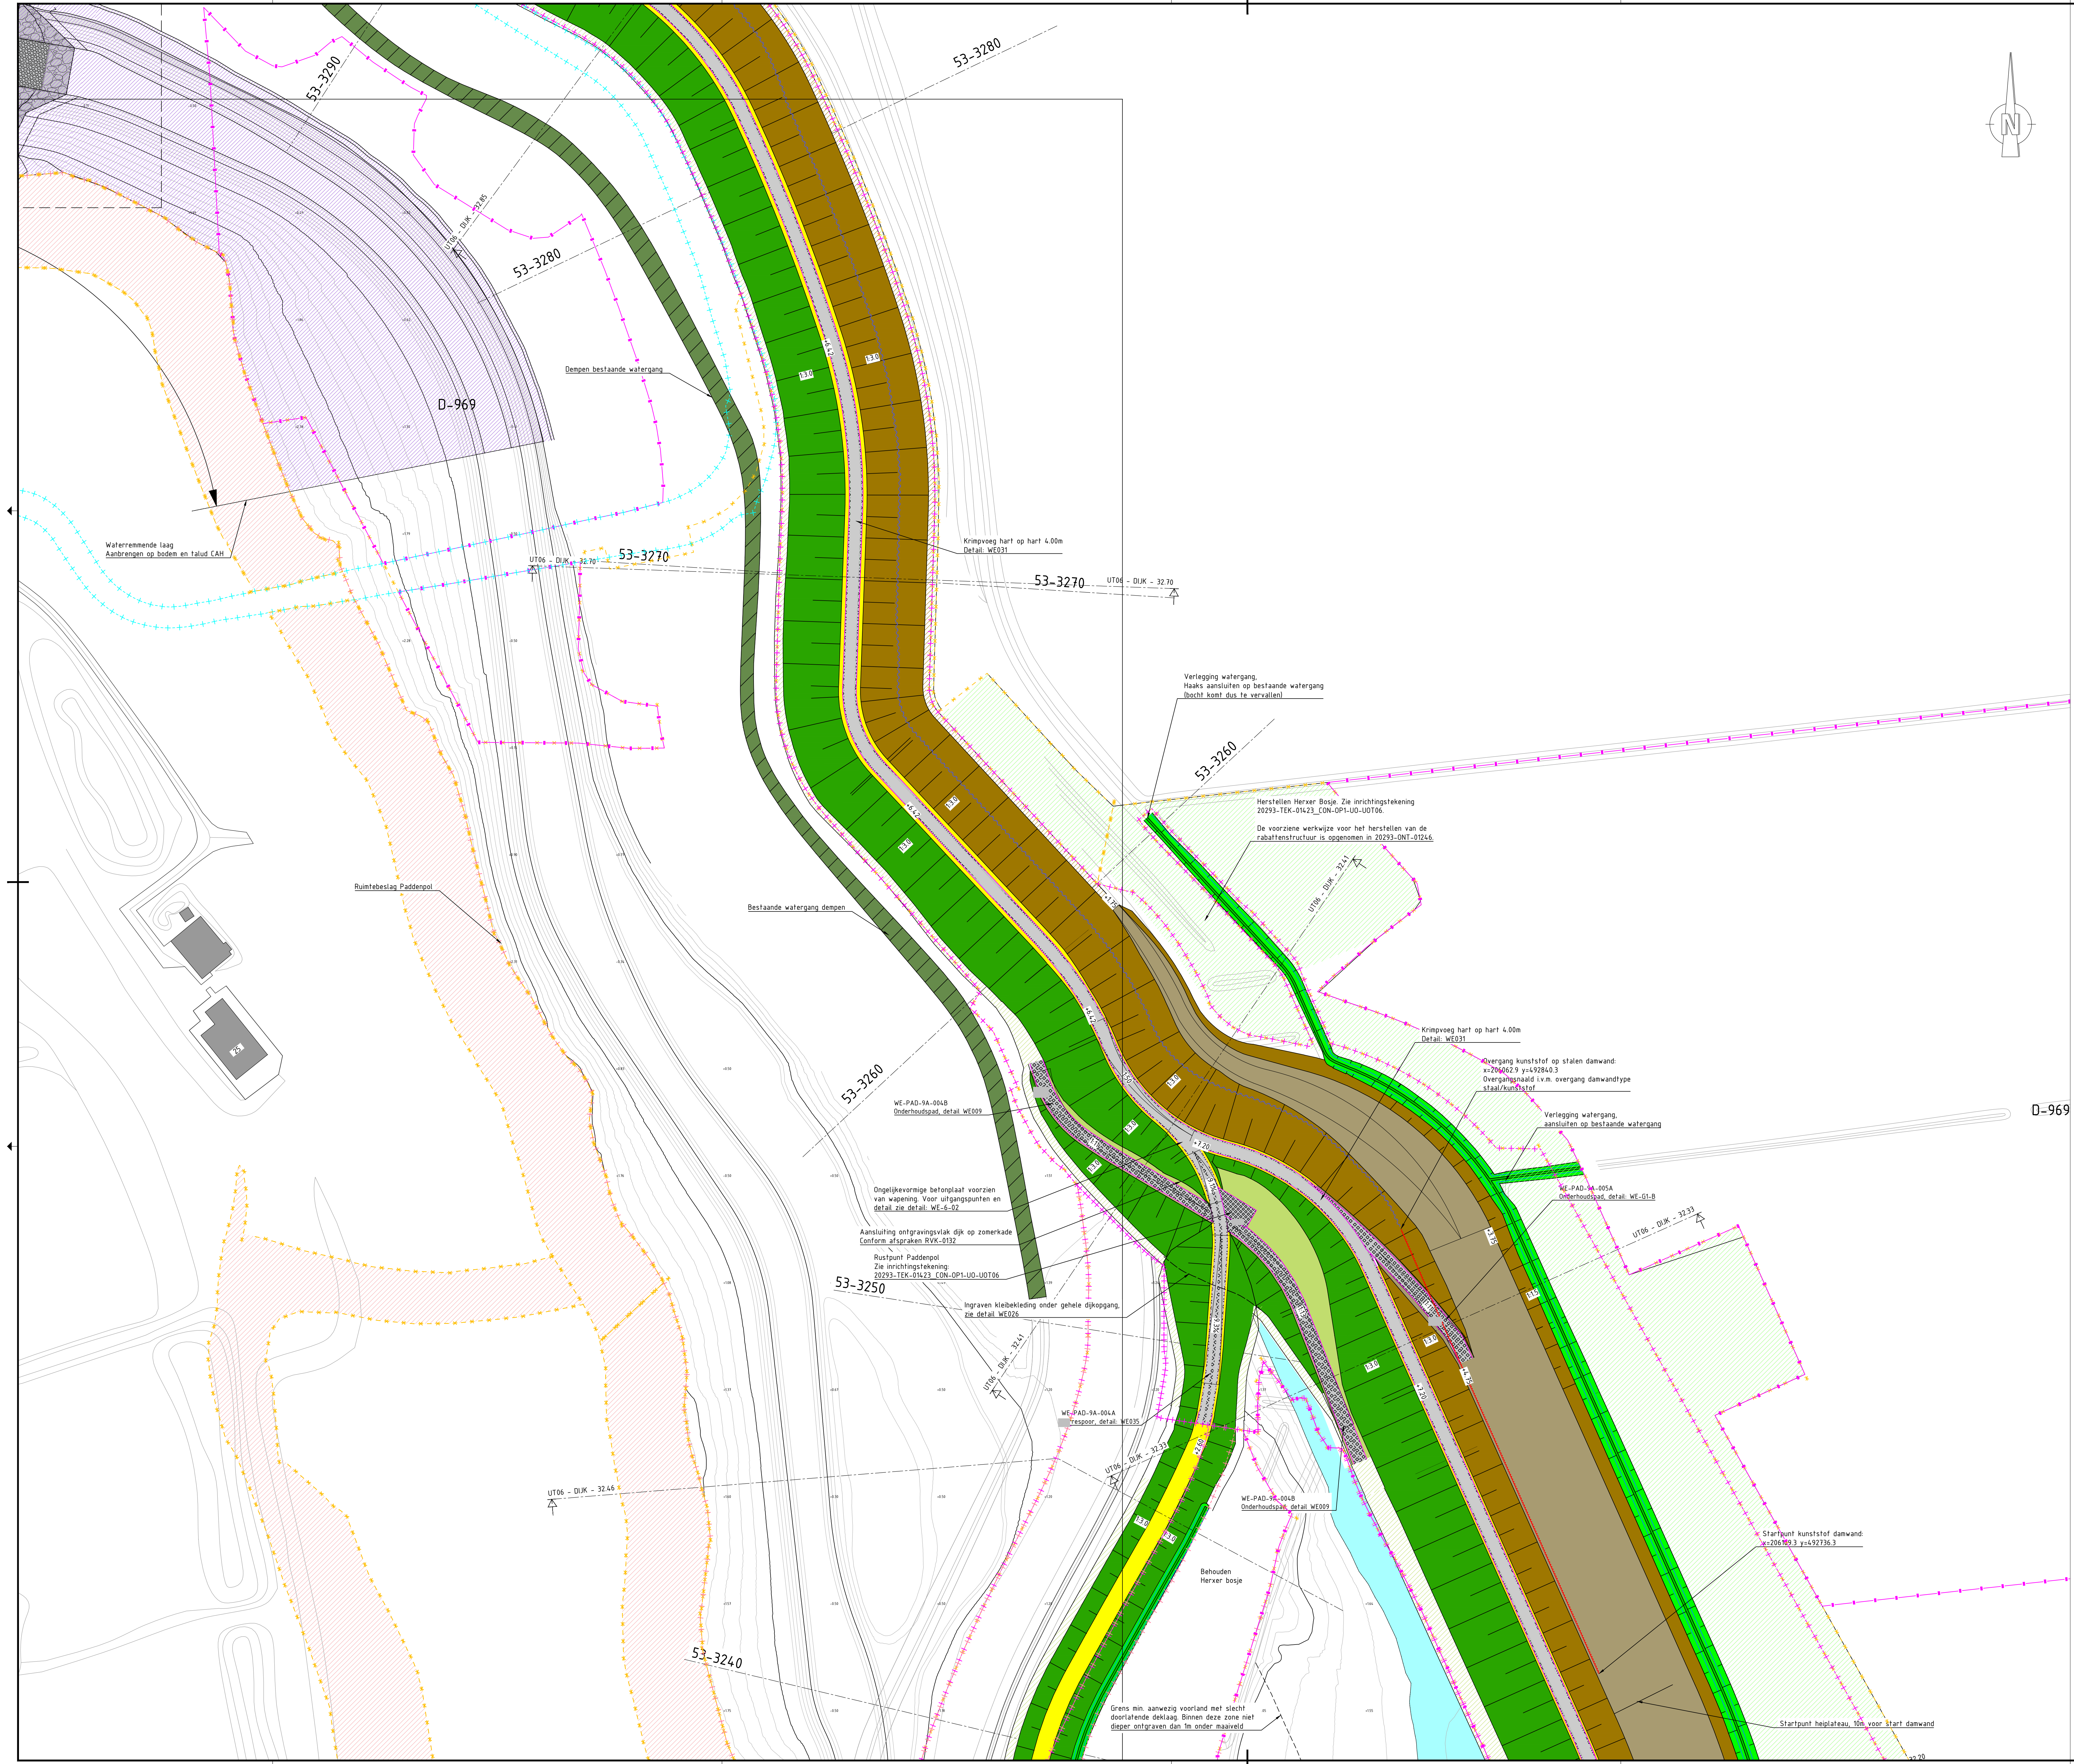

Legenda

	Bestaande situatie		Ingraven dijkbekleding
	Kruin		Ruimtebeslag (RB)
	Berm mv. grondafwerking		Tijdelijk Ruimtebeslag (TRB)
	Berm, grondafwerking incl. klei		Te verleggen Wegen en Paden
	Talud		Depotruimte
	Dijkflora talud		Waterlijn
	Dijkflora berm		53-2150 Dijkmetrering
	Dijkflora berm aansluiting		UT06-x Dwarsprofiel
	Watergang		Staal AZ18-700 (S355)
	Zandige topsoil		Staal AZ20-700 (S355)
	Berm		Staal AZ28-700 (S355)
	Asfaltverharding		Kunststof damwand
	Betonverharding		
	Elementenverharding		
	Grasbeton verharding		
	Stortsteen		
	Herstellen verharding		
	+170 NAP. Aanbrengen 10cm gebiedseigen grond		
	Herstellen maaiveld tijdelijke werkzaamheden		

Overzicht

Tekeningentijdst	
20293-TEK-01338_WAT-OP1-UO-U0106	Situatietekening - blad 1
20293-TEK-01339_WAT-OP1-UO-U0106	Situatietekening - blad 2
20293-TEK-01340_WAT-OP1-UO-U0106	Situatietekening - blad 3
20293-TEK-01341_WAT-OP1-UO-U0106	Situatietekening - blad 4
20293-TEK-01342_WAT-OP1-UO-U0106	Situatietekening - blad 5
20293-TEK-01343_WAT-OP1-UO-U0106	Situatietekening - blad 6
20293-TEK-01344_WAT-OP1-UO-U0106	Dwarsprofielen - blad 1
20293-TEK-01345_WAT-OP1-UO-U0106	Dwarsprofielen - blad 2
20293-TEK-01346_WAT-OP1-UO-U0106	Dwarsprofielen - blad 3
20293-TEK-01347_WAT-OP1-UO-U0106	Dwarsprofielen - blad 4
20293-TEK-01348_WAT-OP1-UO-U0106	Dwarsprofielen - blad 5
20293-TEK-01349_WAT-OP1-UO-U0106	SIT - DWP Duiker De Waarden
20293-TEK-01350_WAT-OP1-UO-U0106	SIT - DWP Vispassage
20293-TEK-01351_WAT-OP1-UO-U0106	SIT - DWP Uitslootopening
20293-TEK-01352_WAT-OP1-UO-U0106	Vormtekening De Waarden
20293-TEK-01353_WAT-OP1-UO-U0106	Vormtekening Vispassage
20293-TEK-01354_WAT-OP1-UO-U0106	Situatietekening grondverbetering 1
20293-TEK-01355_WAT-OP1-UO-U0106	Situatietekening grondverbetering 2
20293-TEK-01356_WAT-OP1-UO-U0106	Situatietekening grondverbetering 3
20293-TEK-01357_WAT-OP1-UO-U0106	Dwarsprofielen grondverbetering
20293-TEK-01358_WAT-OP1-UO-U0106	Leengteprofiel grondverbetering

Overzicht details	
20293-TEK-00105-WAT-OP1-UO-U0106	WA001 1/m WA004
20293-TEK-00106-WAT-OP1-UO-U0106	WA005 1/m WA008, WA032
20293-TEK-00284-WEG-OP3-V0-Dg0	WE004 1/m WE006, WE009
20293-TEK-00285-WEG-OP3-V0-Dg0	Details dijkopgangen
20293-TEK-00306-WEG-OP3-V0-Dg0	WE015
20293-TEK-00395-WAT-OP1-UO-U0106	CO004
20293-TEK-00871-WAT-OP1-UO-U0106	WA021, WA022
20293-TEK-01168-WEG-OP4-V0-Dg0	A3, B2, B3, G1
20293-TEK-01253-WAT-OP1-UO-U0106	WS001, WS004, WS005, WS006
20293-TEK-01421-WEG-OP3-V0-Dg0	WE030 1/m WE037
20293-TEK-01428-WEG-OP3-V0-Dg0	Details Voegplan
20293-TEK-01148_WAT-OP1-UO-U0106	TOL001 1/m TOL008
20293-TEK-01150_WAT-OP1-UO-U0106	TOL012, TOL014

Toleranties:

- De kruinhoogte/breedte betreft een genodeelde
- De dikte van de kleilaag (onderlaag) betreft een genodeelde inclusief toleranties.
- De dikte van de laaflaag (bodemlaag) betreft een genodeelde inclusief toleranties.
- De fundering betreft een minimum.
- De posten in het horizontale vlak aan de bovenkant damwand betreft een genodeelde.
- De inhoudelijke bodemlaag een minimum.
- Zie tolerantietekeningen 20293-TEK-01416 t/m 20293-TEK-0150.

OPMERKINGEN

- Referentietekening Nederland RD/NAP
- Maten in meters, tenzij anders vermeld
- Peilmaten in meters t.o.v. NAP, tenzij anders vermeld
- Opmerkingen in millimeters, tenzij anders vermeld
- Materialen in millimeters, tenzij anders vermeld
- Tekeningelabel behoudt bij ontbreken 20293-ONT-01082
- De toleranties zijn gekwantificeerd in het document 20293-WP-Procesplan-01082-Principaal-Maatregelen
- Gevoerde hoogtes zijn aangegeven waarbij rekening is gehouden met zelfopbouwmaatregelen. De hechtning omvang aanleg en oplevering in 20293-ONT-01082
- Talud overlaag op alle tekeningen is te vinden in ontwerpplan 20293-ONT-01082, paragraaf 2.6 tabel 2.6
- Voor de werktekeningen van het damwandontwerp wordt verwezen naar 20293-TEK-01725 en 20293-TEK-01726

Definitief

Situatie	
2.0	05-09-2025
1.0	12-07-2024

Berekening	
Datum	05-09-2025
Ontwerper	De Klink
Controle	De Klink
Goedgekeurd door	De Klink

Tekeningsgegevens	
Project	IJsselwerken Zwolle - Olt
Opdrachtgever	Uitvoeringsproject 06
Situatietekening	Situatietekening
Dijkmetrering	3137 - 3315
Beeldnummer	51500
Tekeningnummer	20293-TEK-01341_WAT-OP1-UO-U0106

Status	
Definitief	Definitief
Uitvoerings Ontwerp	Uitvoerings Ontwerp
Blad	01
Aantal	11

De Klink
Dijkwerf Klinkerweg 1-3
8155 BR Zeijl
Telfax: 088-2330000
www.wdof.nl

Boskalis
Telfax: 088-2330000
www.boskalis.nl