
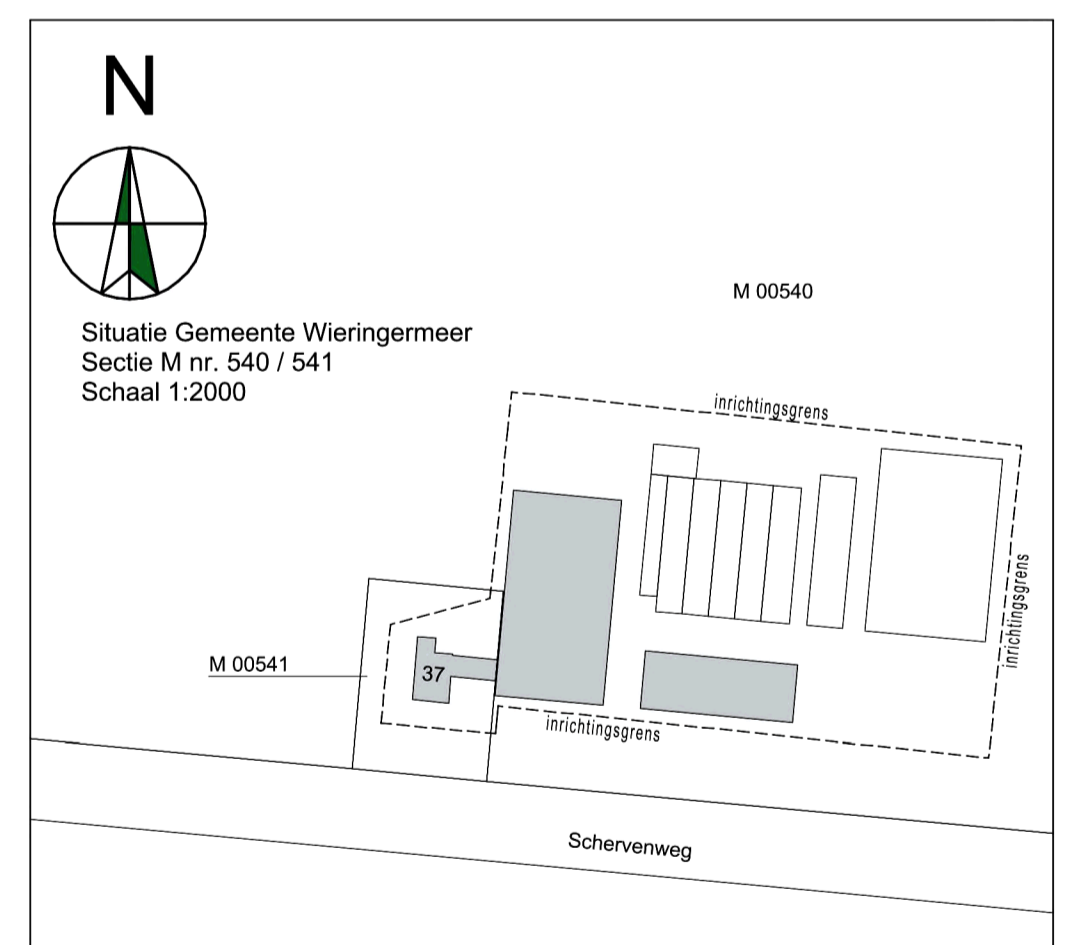
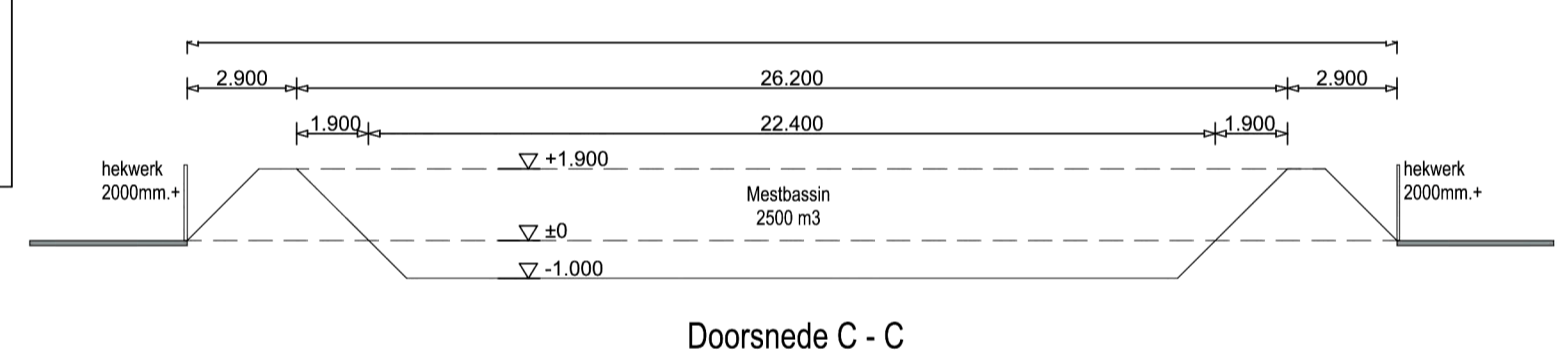


Gebouw 1:	Woonhuis
Dakbedekking:	dakpannen
Wanden:	baksteen
Vloeren:	beton

Gebouw 2:	Veestal		
Dakbedekking:	vezelcement golfplaten		
Wanden:	baksteen/damwand		
Vloeren:	beton		
Mestkelderinhoud:	2800 m ³	Rav-nr:	
Dieraantallen:	156 melkkoeien	A1.100	
	48 stuks jongvee	A3.100	
Ventilatie:	natuurlijke ventilatie		

Gebouw 3:	Veestal/werktuigenberging		
Dakbedekking:	vezelcement golfplaten		
Wanden:	damwand		
Vloeren:	beton		
Dieraantallen:	22 stuks jongvee	Rav-nr:	
		A3.100	
Ventilatie:	natuurlijke ventilatie		

Totalen bedrijf:			
Mestkelderinhoud:	2800 m ³	Rav-nr:	
Mestbassin:	2500 m ³		
Opslag vaste mest:	150 m ³		
Aantal dieren:	156 melkkoeien	A1.100	
	70 stuks jongvee	A3.100	

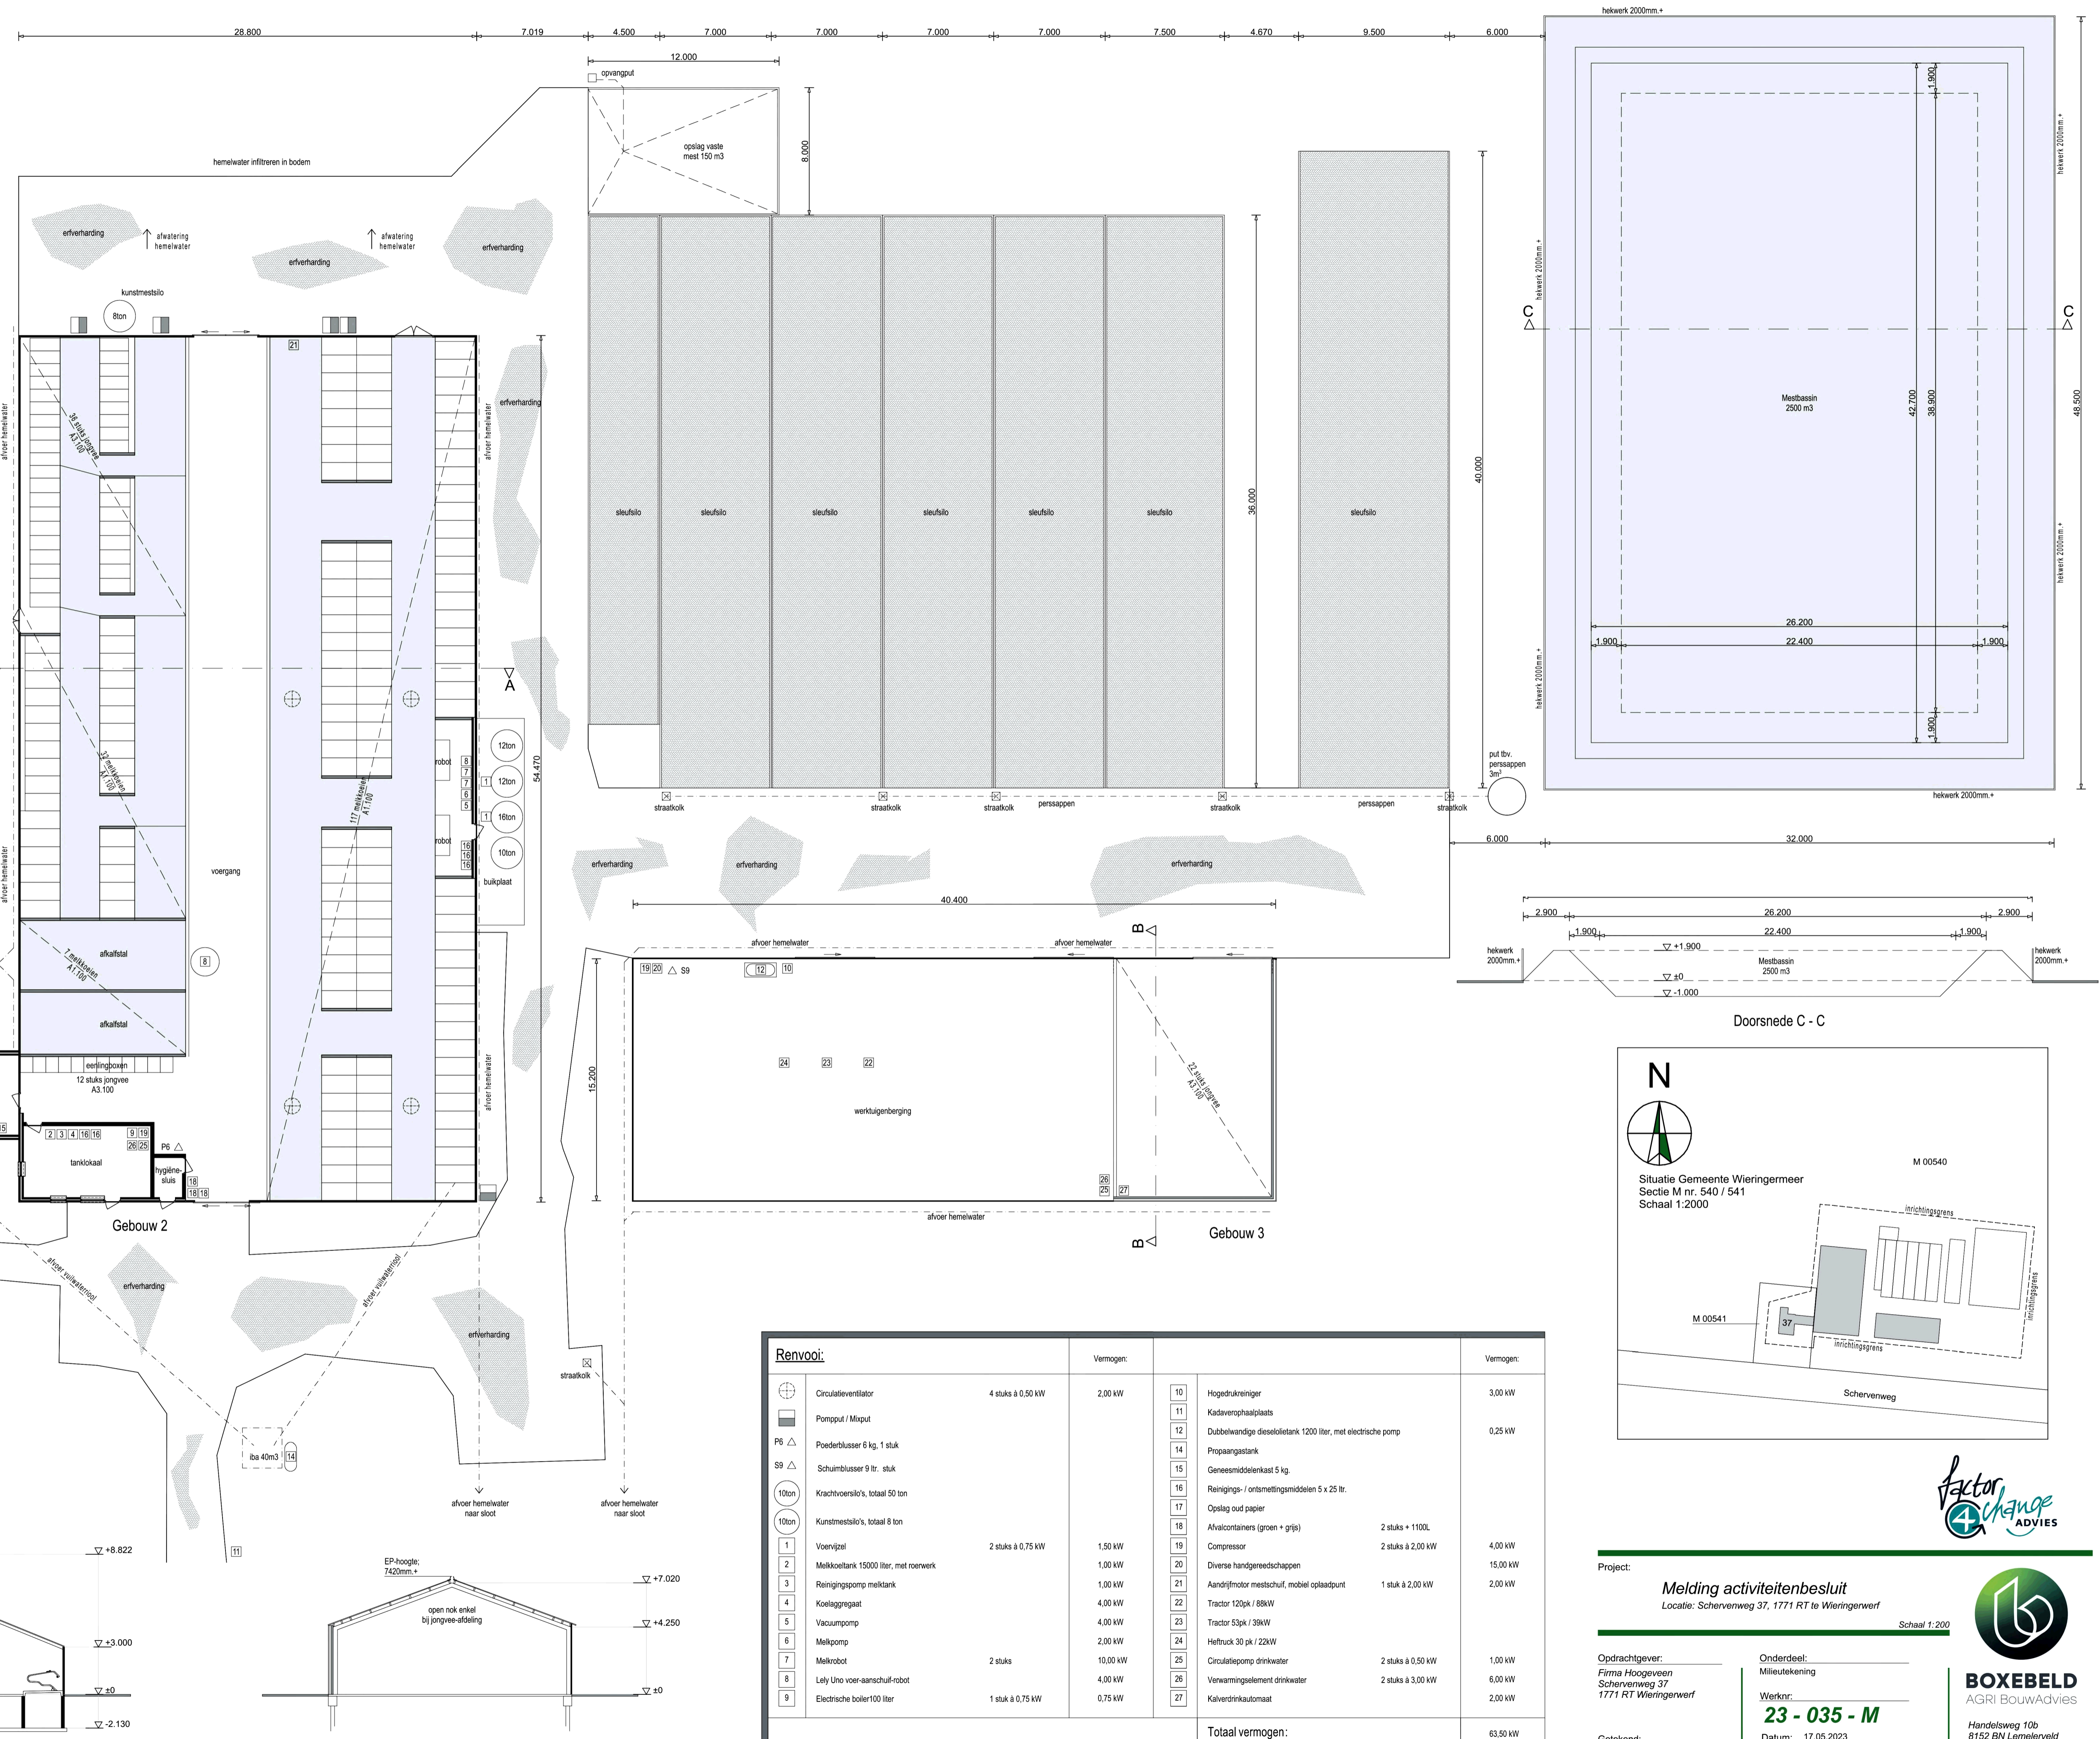

Renvooi:		Vermogen:		Vermogen:	
10	Circulatieventilator	4 stuks à 0,50 kW	2,00 kW	10 Hogedrukreiniger	3,00 kW
11	Pompput / Mixput			11 Kadaverophaalplaats	
P6	Poederblusser 6 kg, 1 stuk			12 Dubbelwandige dieseltank 1200 liter, met elektrische pomp	0,25 kW
S9	Schumbiuser 9 tr. stuk			14 Propanagastank	
10ton	Krachtoersilo's, totaal 50 ton			15 Geneesmiddelenkast 5 kg	
10ton	Kunstmestilo's, totaal 8 ton			16 Reinigings- / ontsmettingsmiddelen 5 x 25 ltr.	
1	Voerrijzel	2 stuks à 0,75 kW	1,50 kW	17 Opslag oud papier	
2	Melktoestel 15000 liter, met roerwerk		1,50 kW	18 Alfacontainers (groen + grijs)	2 stuks + 1100L
3	Reinigingspomp melktank		1,00 kW	19 Compressor	2 stuks à 2,00 kW
4	Koelaggregaat		4,00 kW	20 Diverse handgereedschappen	15,00 kW
5	Vacuumpomp		4,00 kW	21 Aandrijfmotor mestschuif, mobiel oplaadpunt	1 stuk à 2,00 kW
6	Melkpomp		2,00 kW	22 Tractor 120pk / 88kW	2,00 kW
7	Melkrobot	2 stuks	10,00 kW	23 Tractor 53pk / 39kW	
8	Lely Uvo voer-aanschuif-robot		4,00 kW	24 Heftruck 30 pk / 22kW	
9	Electrische boiler 100 liter	1 stuk à 0,75 kW	0,75 kW	25 Circulatiepomp drinkwater	2 stuks à 0,50 kW
				26 Verwarmingselement drinkwater	2 stuks à 3,00 kW
				27 Kalverdrinkautomaat	2,00 kW
			Totaal vermogen:	63,50 kW	



Project: **Melding activiteitenbesluit**
Locatie: Schervenweg 37, 1771 RT te Wieringerwerf
Schaal 1:200

Opdrachtgever:
Firma Hoogeveen
Scherwenweg 37
1771 RT Wieringerwerf

Onderdeel:
Milieutekening
Werknr.: **23 - 035 - M**
Datum: 17.05.2023
Revisie A: 17.06.2023 Revisie D: 20.10.2025
Revisie B: 04.06.2025 Revisie E:
Revisie C: 30.06.2025 Revisie F:



Handelsweg 10b
8152 BN Lamelerveld
Tel: 0572 - 700 210
info@boxbeldagri-ba.nl
www.boxbeldagri-bouwadvies.nl