


Detail maatregel aanleg Wadi - Oostsingel, Duiven

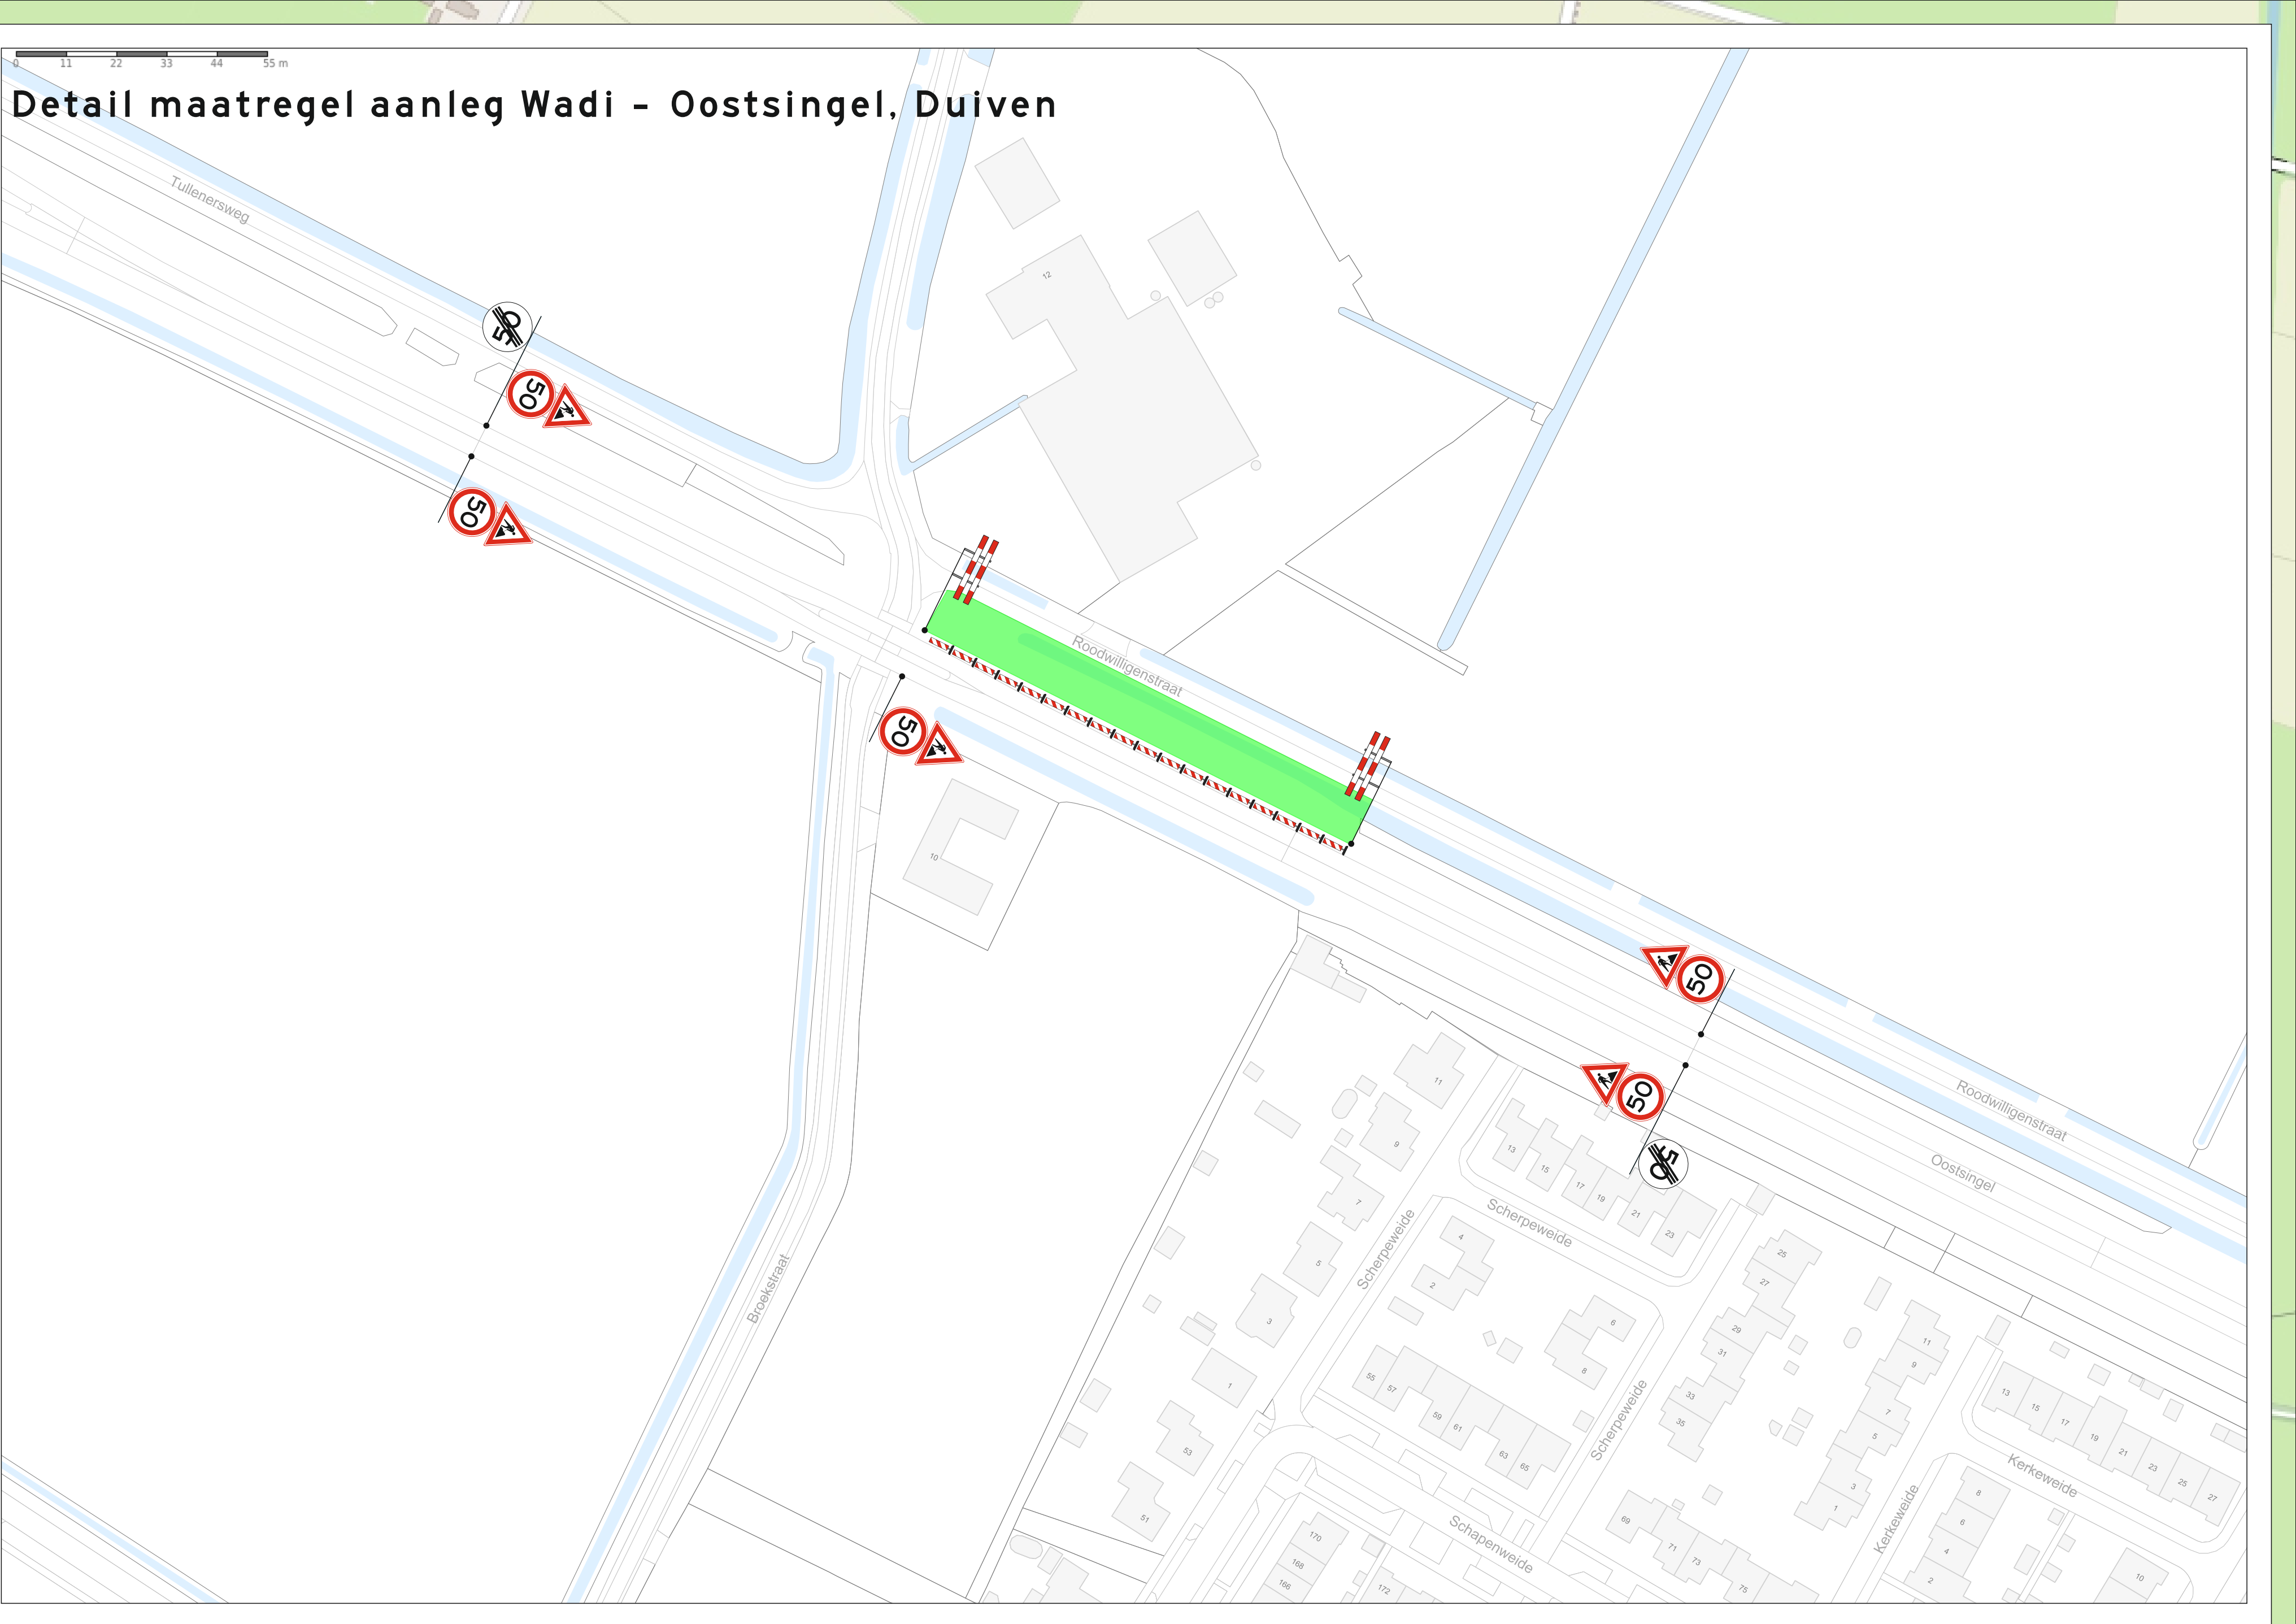

Roodwilligenstraat


Verkeersmaatregelen te Duiven

Opdrachtgever : Gemeente Duiven

Concept : ☒

Definitief : ☐

Gemeente Duiven

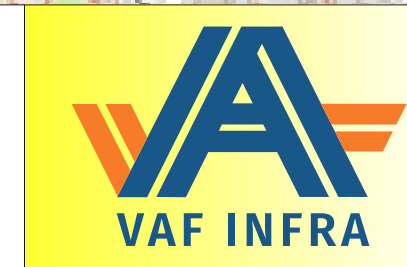

Tekenaar : S. Meesters
Datum : 20/11/2025
Nummer : 1-2025-856-01
Versie : 1.0
Formaat : A0

Akkoord Opdrachtgever

Akkoord Wegbeheerder

Akkoord Nooddiensten

Akkoord Openbaar Vervoer