


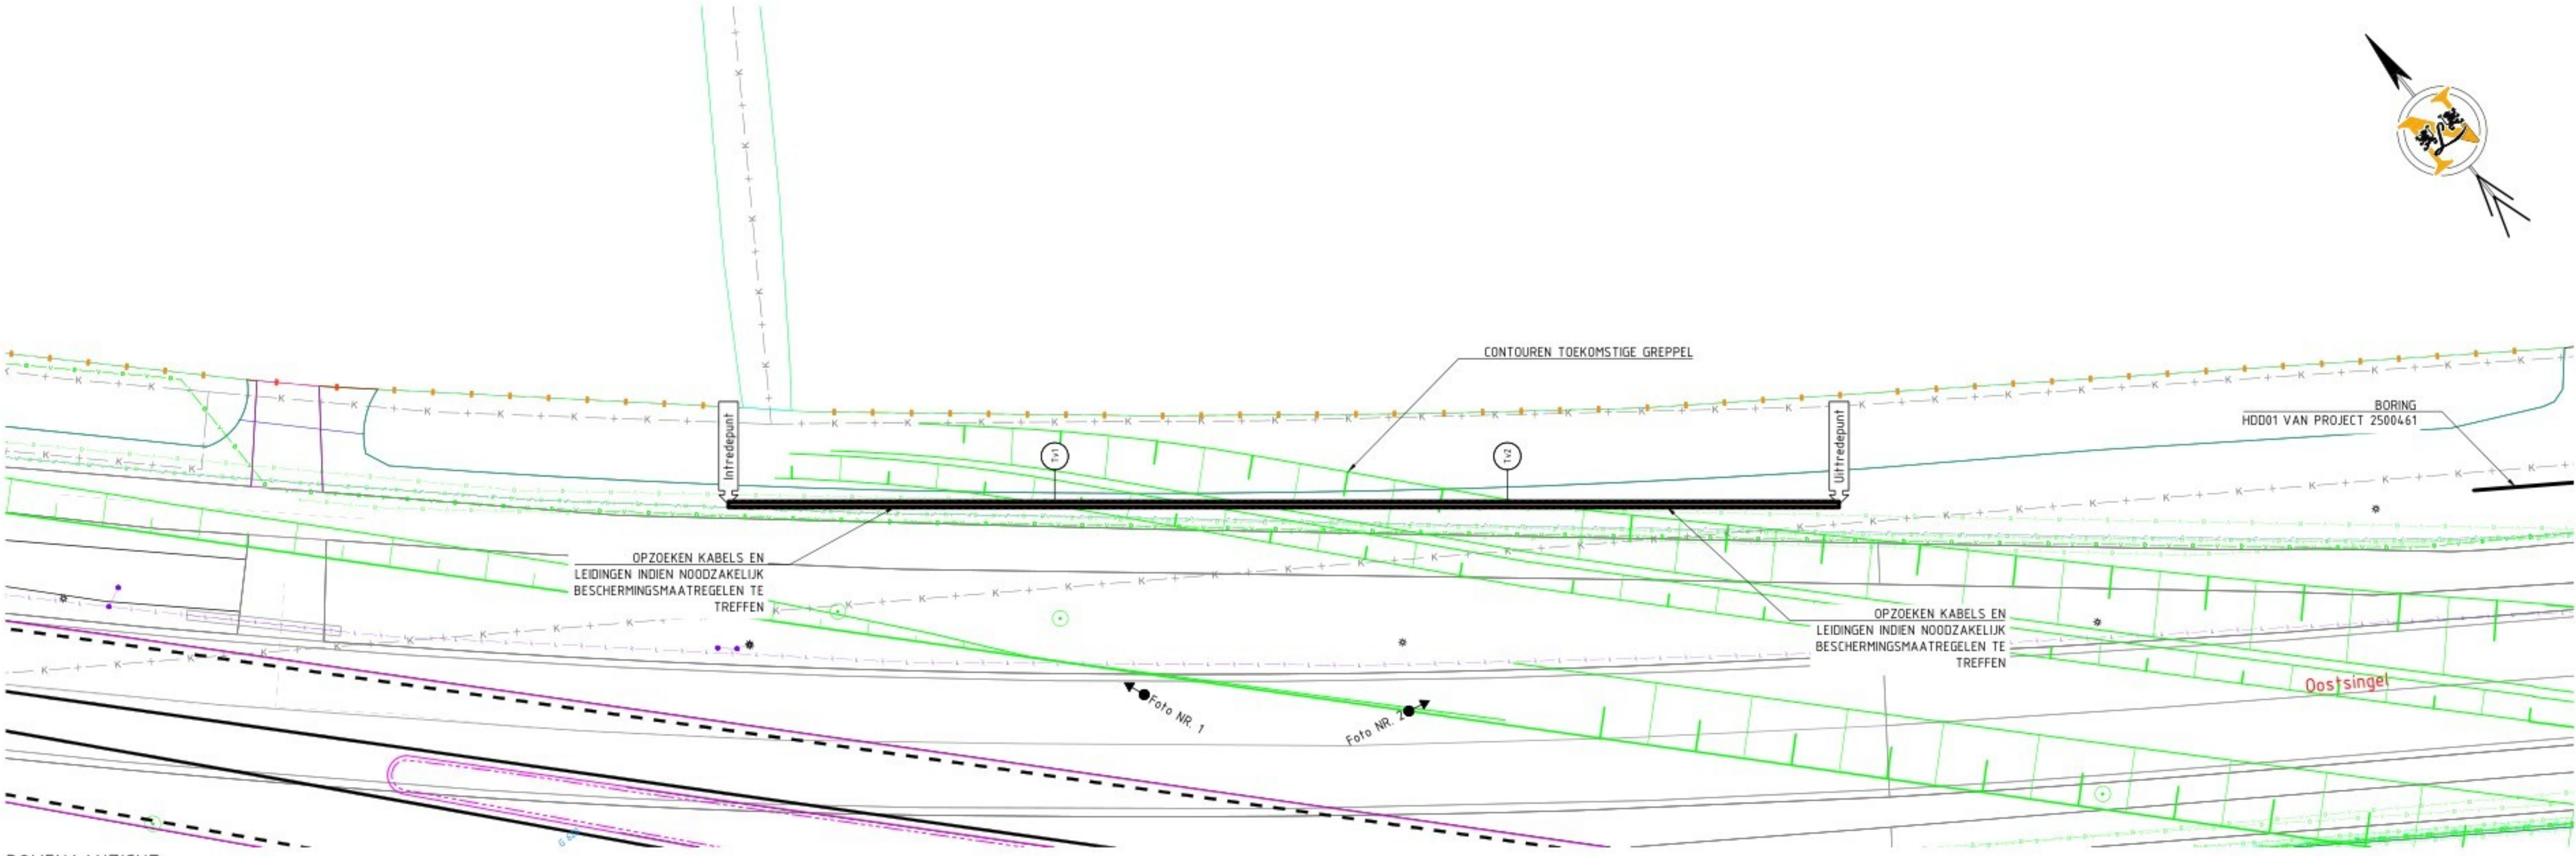

BOVENAANZICHT
SCHAAL 1:200

