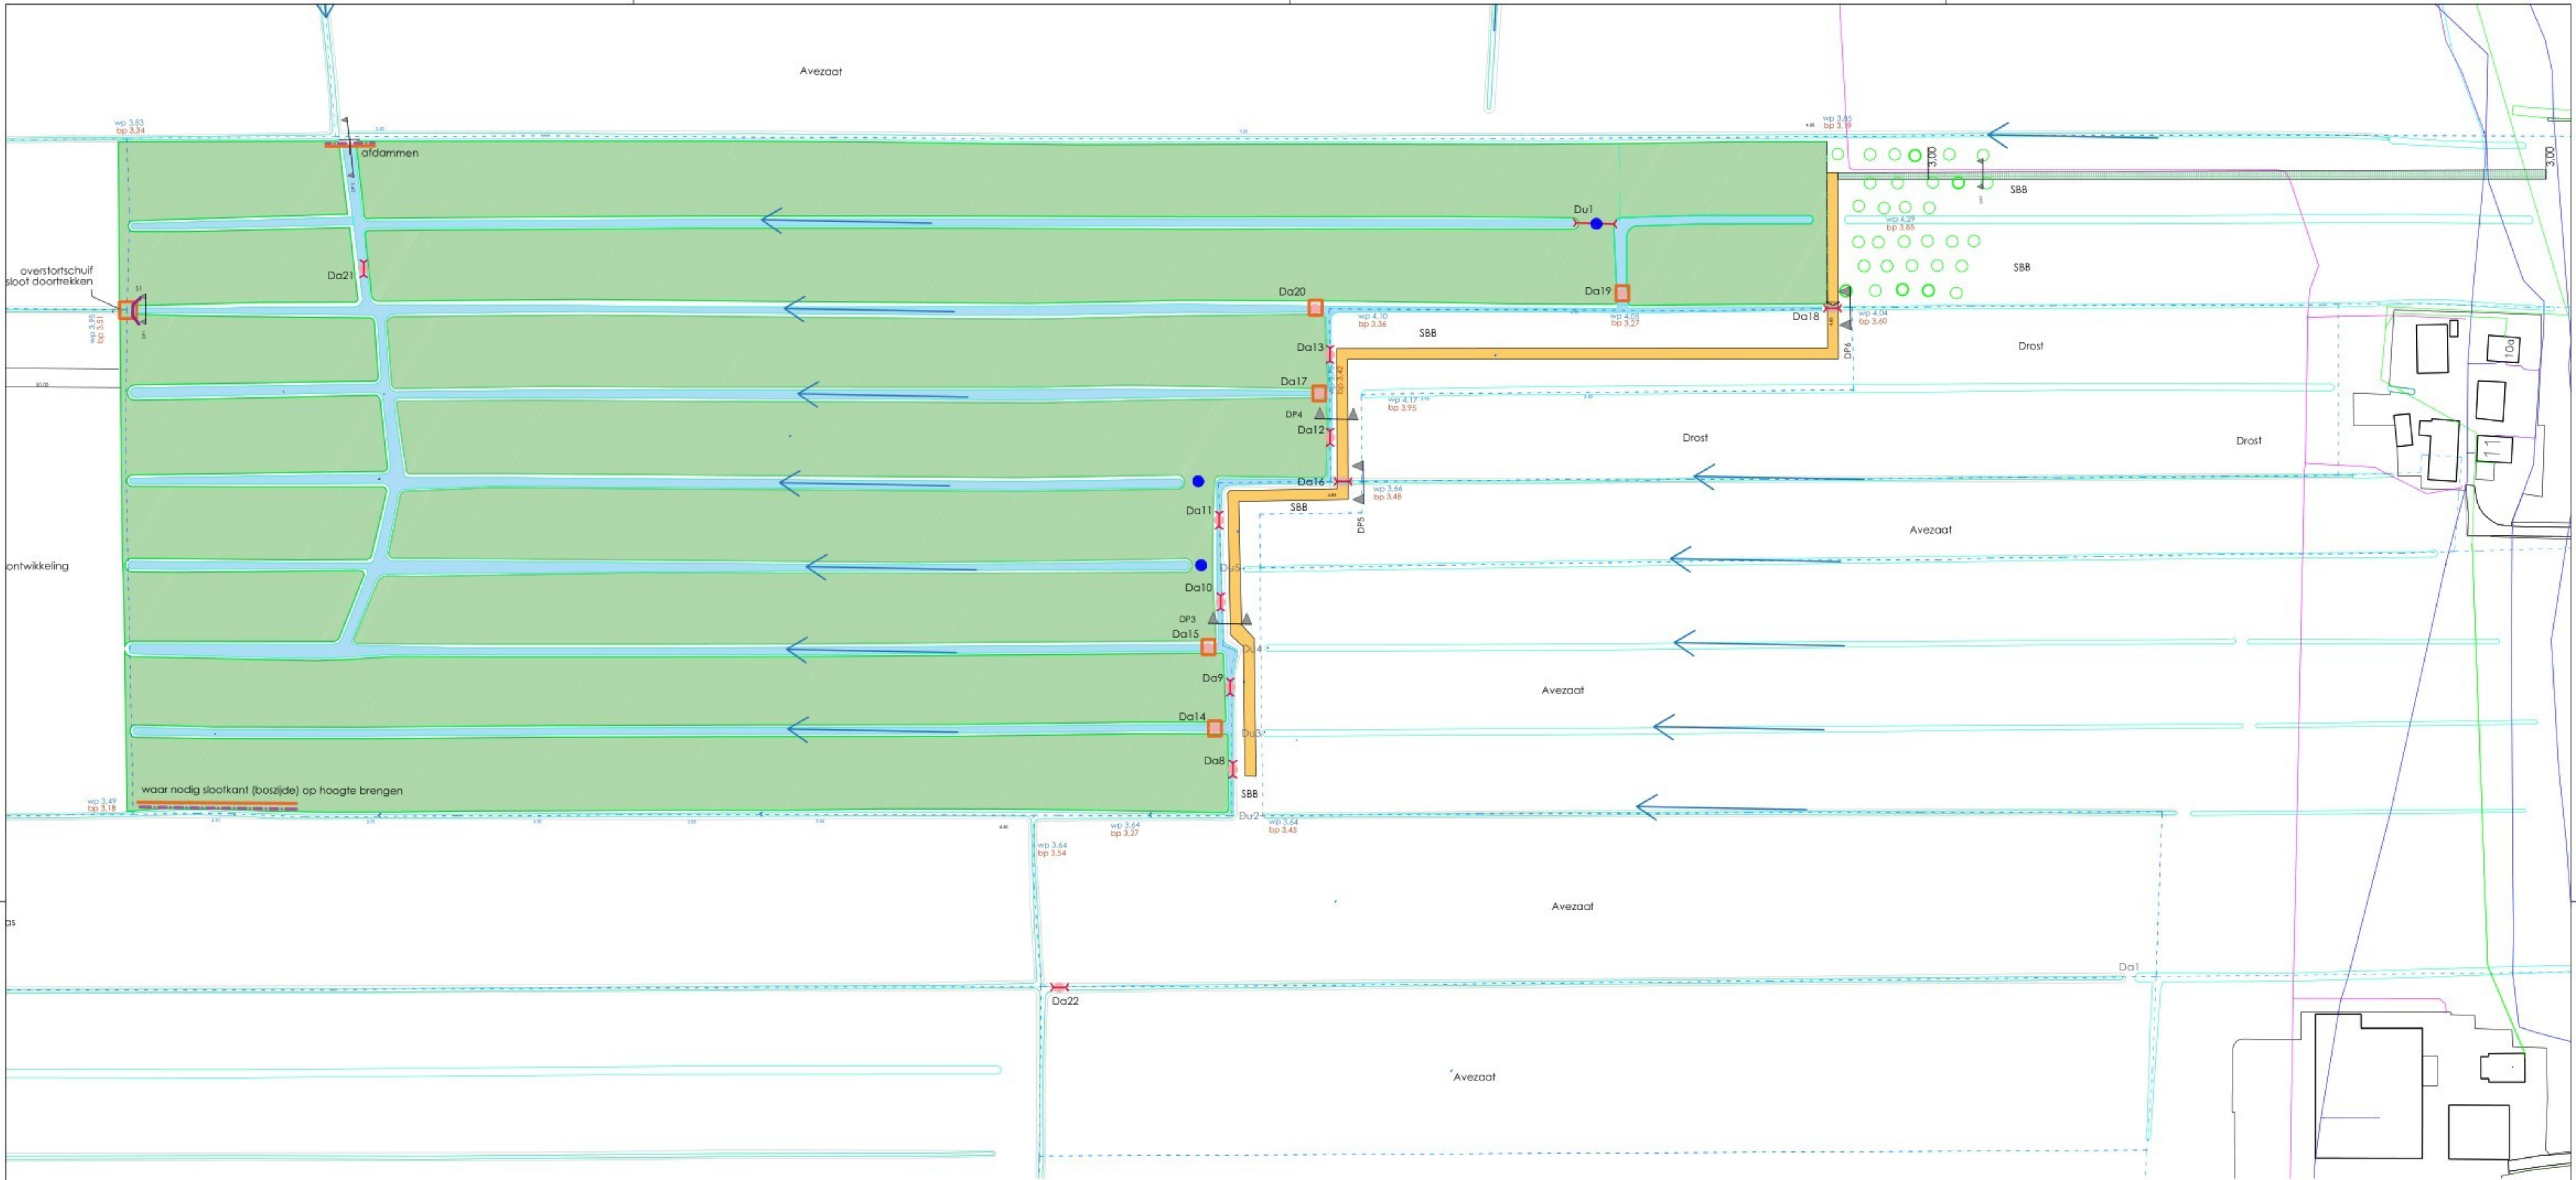




LEGENDA

 bestaande ondergrond

 bestaand bos

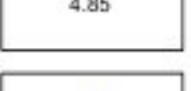
 bestaande sloten in het bos

 bestaande sloten en greppels

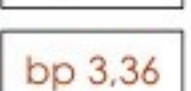
 bestaande insteek sloot

 bestaande fruitbomen

 bestaande duiker

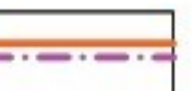
 bestaande dichte dam

 4.85
aanleghoogte ten opzichte van N.A.P.

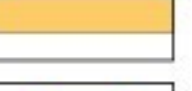
 4.83
bestaande hoogtes maaiveld ten opzichte van N.A.P.

 wp 4,10
gemeten waterpeil ten opzichte van N.A.P.

 bp 3,36
gemeten bodempeil ten opzichte van N.A.P.

 grondwal aanbrengen tot 4,30m NAP

 stroomrichting water

 beheerroute

 S1
aanbrengen overstortschuif stuwhoogte +4,05m NAP

 verwijderen opslag

 Da8
aanleggen dam tot maaiveldhoogte 4,50 m NAP
aanbrengen PE-duiker, Ø500 mm, lengte 6 meter
binnen onderkant buis 3,27m NAP

 Da9
aanleggen dam tot maaiveldhoogte 4,80 m NAP
aanbrengen PE-duiker, Ø500 mm, lengte 6 meter
binnen onderkant buis 3,32m NAP

 Da10
aanleggen dam tot maaiveldhoogte 4,67 m NAP
aanbrengen PE-duiker, Ø500 mm, lengte 6 meter
binnen onderkant buis 3,37m NAP

 Da11
aanleggen dam tot maaiveldhoogte 4,75 m NAP
aanbrengen PE-duiker, Ø500 mm, lengte 6 meter
binnen onderkant buis 3,47m NAP

 Da12
aanleggen dam tot maaiveldhoogte 4,61 m NAP
aanbrengen PE-duiker, Ø500 mm, lengte 6 meter
binnen onderkant buis 3,57m NAP

 Da13
aanleggen dam tot maaiveldhoogte 4,95 m NAP
aanbrengen PE-duiker, Ø500 mm, lengte 6 meter
binnen onderkant buis 3,57m NAP

 Da14
aanleggen dam hoogte in het werk te bepalen
minimaal 4,30m NAP

 Da15
aanleggen dam hoogte in het werk te bepalen
minimaal 4,30m NAP

 Da16
aanleggen dam tot maaiveldhoogte 4,50/4,85 m NAP
aanbrengen PE-duiker, Ø500 mm, lengte 6 meter
binnen onderkant buis 3,48m NAP

 Da17
aanleggen dam hoogte in het werk te bepalen
minimaal 4,30m NAP

 Da18
aanleggen dam tot maaiveldhoogte 4,50/4,85 m NAP
aanbrengen PE-duiker, Ø500 mm, lengte 6 meter
binnen onderkant buis 3,85m NAP

 Da19
aanleggen dam hoogte in het werk te bepalen
minimaal 4,30m NAP

 Da20
aanleggen dam hoogte in het werk te bepalen
minimaal 4,30m NAP

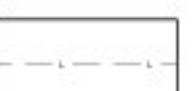
 Da21
aanleggen dam hoogte in het werk te bepalen
aanbrengen PE-duiker, Ø500 mm, lengte 6 meter
binnen onderkant buis 3,90m NAP

 Da22
aanleggen dam hoogte in het werk te bepalen
aanbrengen PE-duiker, Ø500 mm, lengte 6 meter
binnen onderkant buis 3,48m NAP

 Du1
aanbrengen PE-duiker, Ø500 mm, lengte 16 meter
binnen onderkant buis 3,90m NAP

 beheerpad grasbetonsteen

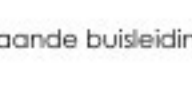
 bestaande drukriolering

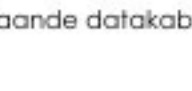
 bestaande elektra hoogspanning

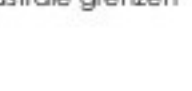
 bestaande elektra middenspanning

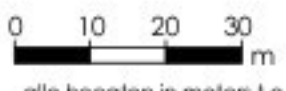
 bestaande elektra laagspanning

 bestaande leidingen warmtenet

 bestaande buisleiding gas

 bestaande datakabel

 kadastrale grenzen



0 10 20 30 m

alle hoogten in meters t.o.v. NAP

Wijz.	Omschrijving	Datum	Get.	Gec.
1	wijziging legenda: maaiveldhoogte dam met duiker 10 en 12			
2				
3				



Opdrachtgever:
Provincie Utrecht

Projectomschrijving:
Oud Kolland Oost
aanvraag omgevingsvergunning activiteit water

Tekeningomschrijving:
Uitvoeringstekening

ADVIESBURO R.I.E.T
RUIMTELIJKE INRICHTING EN TECHNIEK

Accoord projectleider: _____

Accoord opdrachtgever: _____

Datum: 02-03-2026

Schaal: 1:1.000

Formaat: A1

Tekenaar: RU

Blad van bladen: 1/1

Project: **24046**

Tekn.: **UT1**

Status: **CONCEPT**

Burg. v.d. Weijerstraat 80
3981 EK Bunnik
Tel: (030) 657 06 36
Website: www.adviesburoriet.nl
E-mail: info@adviesburoriet.nl

F:\Documenten algemeen\