


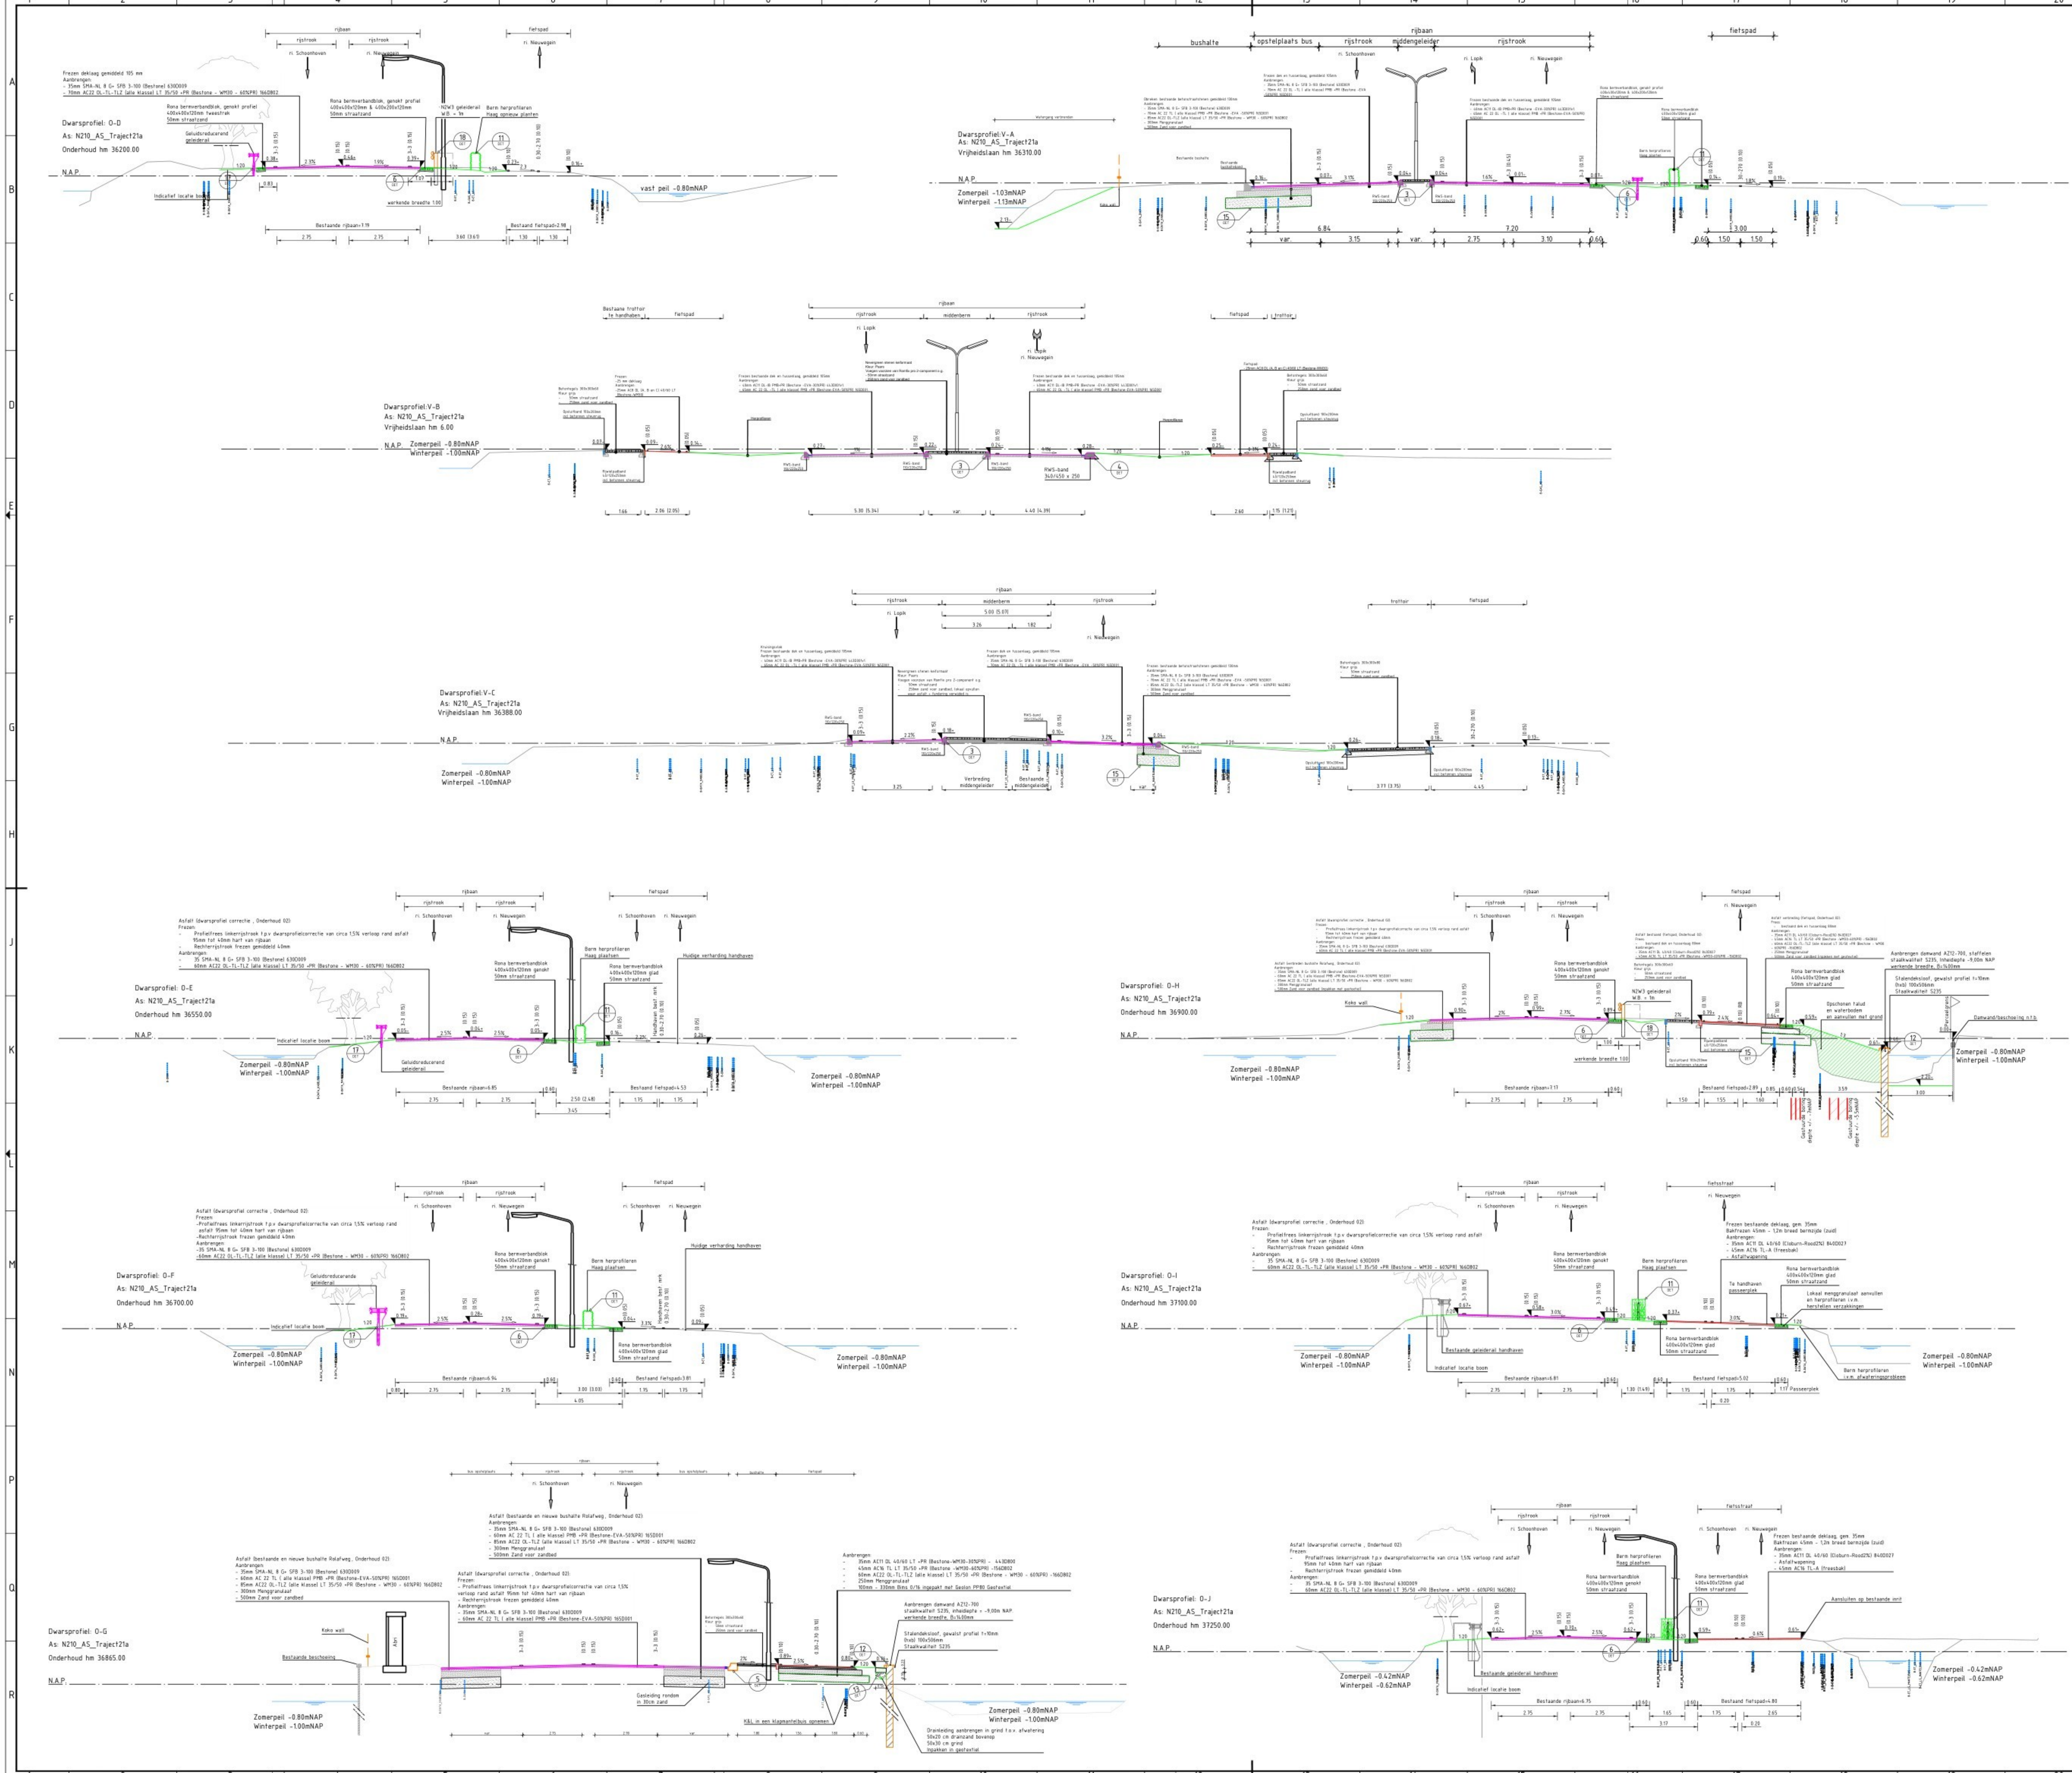


Verklaringen

- Bestaand maaveld
- Bestaande asfaltverharding
- Nieuw maaveld
- Berm
- Indicatie waterstand
- Hoogte asfaltverharding
- Asfaltmarkering
- Verkantsing
- Goottegel 50/150 x 70 mm
- Trottoirband RWS 110/220 x 250 mm
- Trottoirband RWS 340/450 x 250 mm
- Busperronband Lecon 330/440x1000 mm
- Rijwielpadband 40/120x250mm
- Opstuitband 100x200 mm
- Nevergreen stenen kei formaat 210x105x80 mm
- Betontegels 300x300x60 mm, kleur grijs
- Gelidelintegels 300x300x60 mm
- Asfaltverharding rijbaan, kleur zwart
- Asfaltverharding fietsstraat, kleur rood
- Rona bermverhardingsblokken 400x400x120 mm, glad profiel
- Rona bermverhardingsblokken 400x400x120 mm, genokt profiel
- Menggranulaat
- Zand voor zandbed
- Beton bandenfundering
- Aanvullen grond
- Te ontgraven grond
- Koko wall
- Haag, type: Acer campestre afmetingen: 80cm - 100cm
- Houten geleiderail, 0,29m breed
- Geluidsreducerende geleiderail, 0,60m breed
- Damwand AZ12-700 staalkwaliteit S235, inheidsdpte = -9,00m NAP werkende breedte, 8x1400mm
- Bestaande beschoeiing

X-ref lijst

N210_DVI_X_N_GWW_T21a_UD_DWP
N210_DVI_X_N_GWW_DWP_KenL

Bladindeling

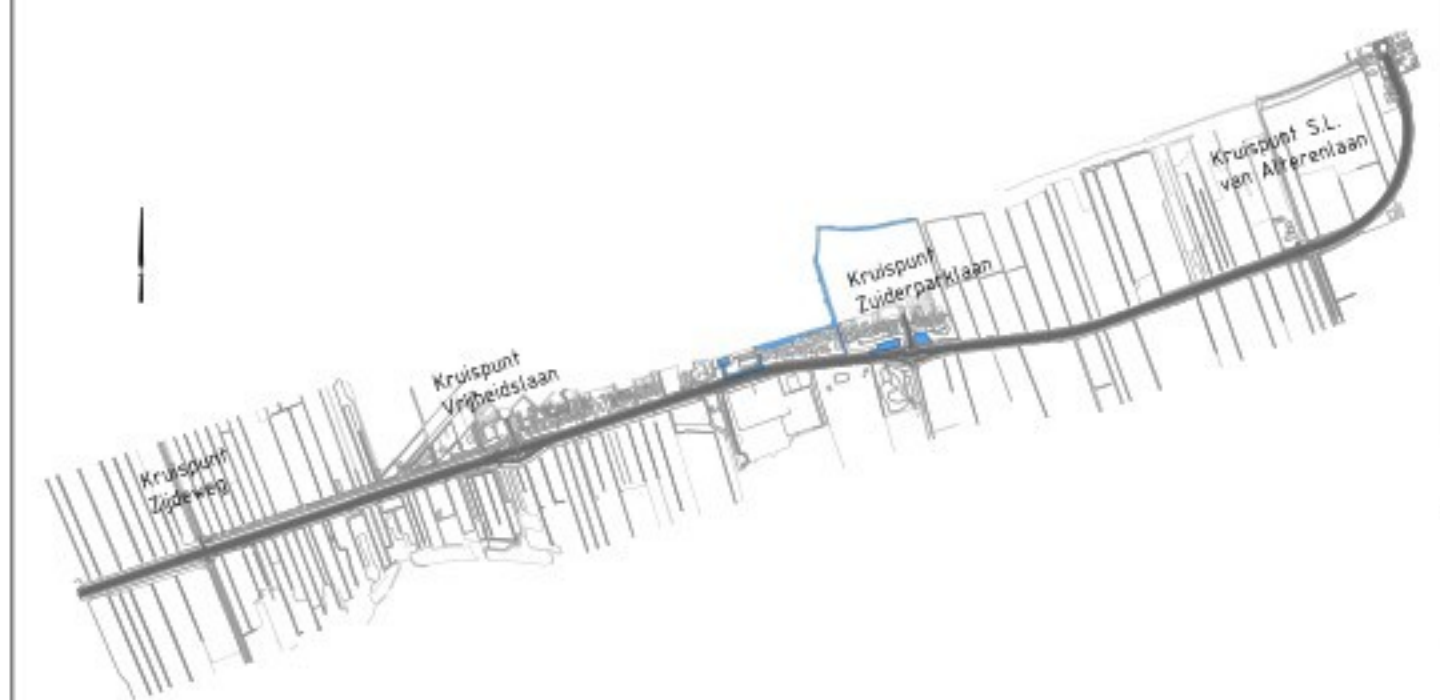

Opmerkingen

- Coördinatenstelsel RD(x,y) en NAP(2).
- Maten in meters, tenzij anders vermeld.
- Materiaalnamen in millimeters, tenzij anders vermeld.
- Peilmaten in meters t.o.v. NAP, tenzij anders vermeld.
- Diameters in millimeters, tenzij anders vermeld.

4.0	06-02-2026		Verwerken Zijdweg - Onderhoud 01 + wijziging Vrijheidslaan
3.0	24-11-2025		Opmerkingen verwerken
2.0	17-07-2025		Opmerkingen verwerken
1.0	27-06-2025		Definitief UD
WJ	datum	getekend	wijziging t.o.v. vorige versie

DURAVERMEER
Naarmaken van ambities

PROVINCIE UTRECHT

N210 SCHOONHOVEN - NIEUWEGEIN

Toekomst N210 Traject 21a		blad nr. 02 van 04 bladen
Dwarsprofielen Vrijheidslaan + Onderhoud hm 36,5-37,4		formaat A0
opgesteld		schaal 1:100
gecontroleerd		
geautoriseerd		
DEFINITIEF	4.0	5024-0011-003202