
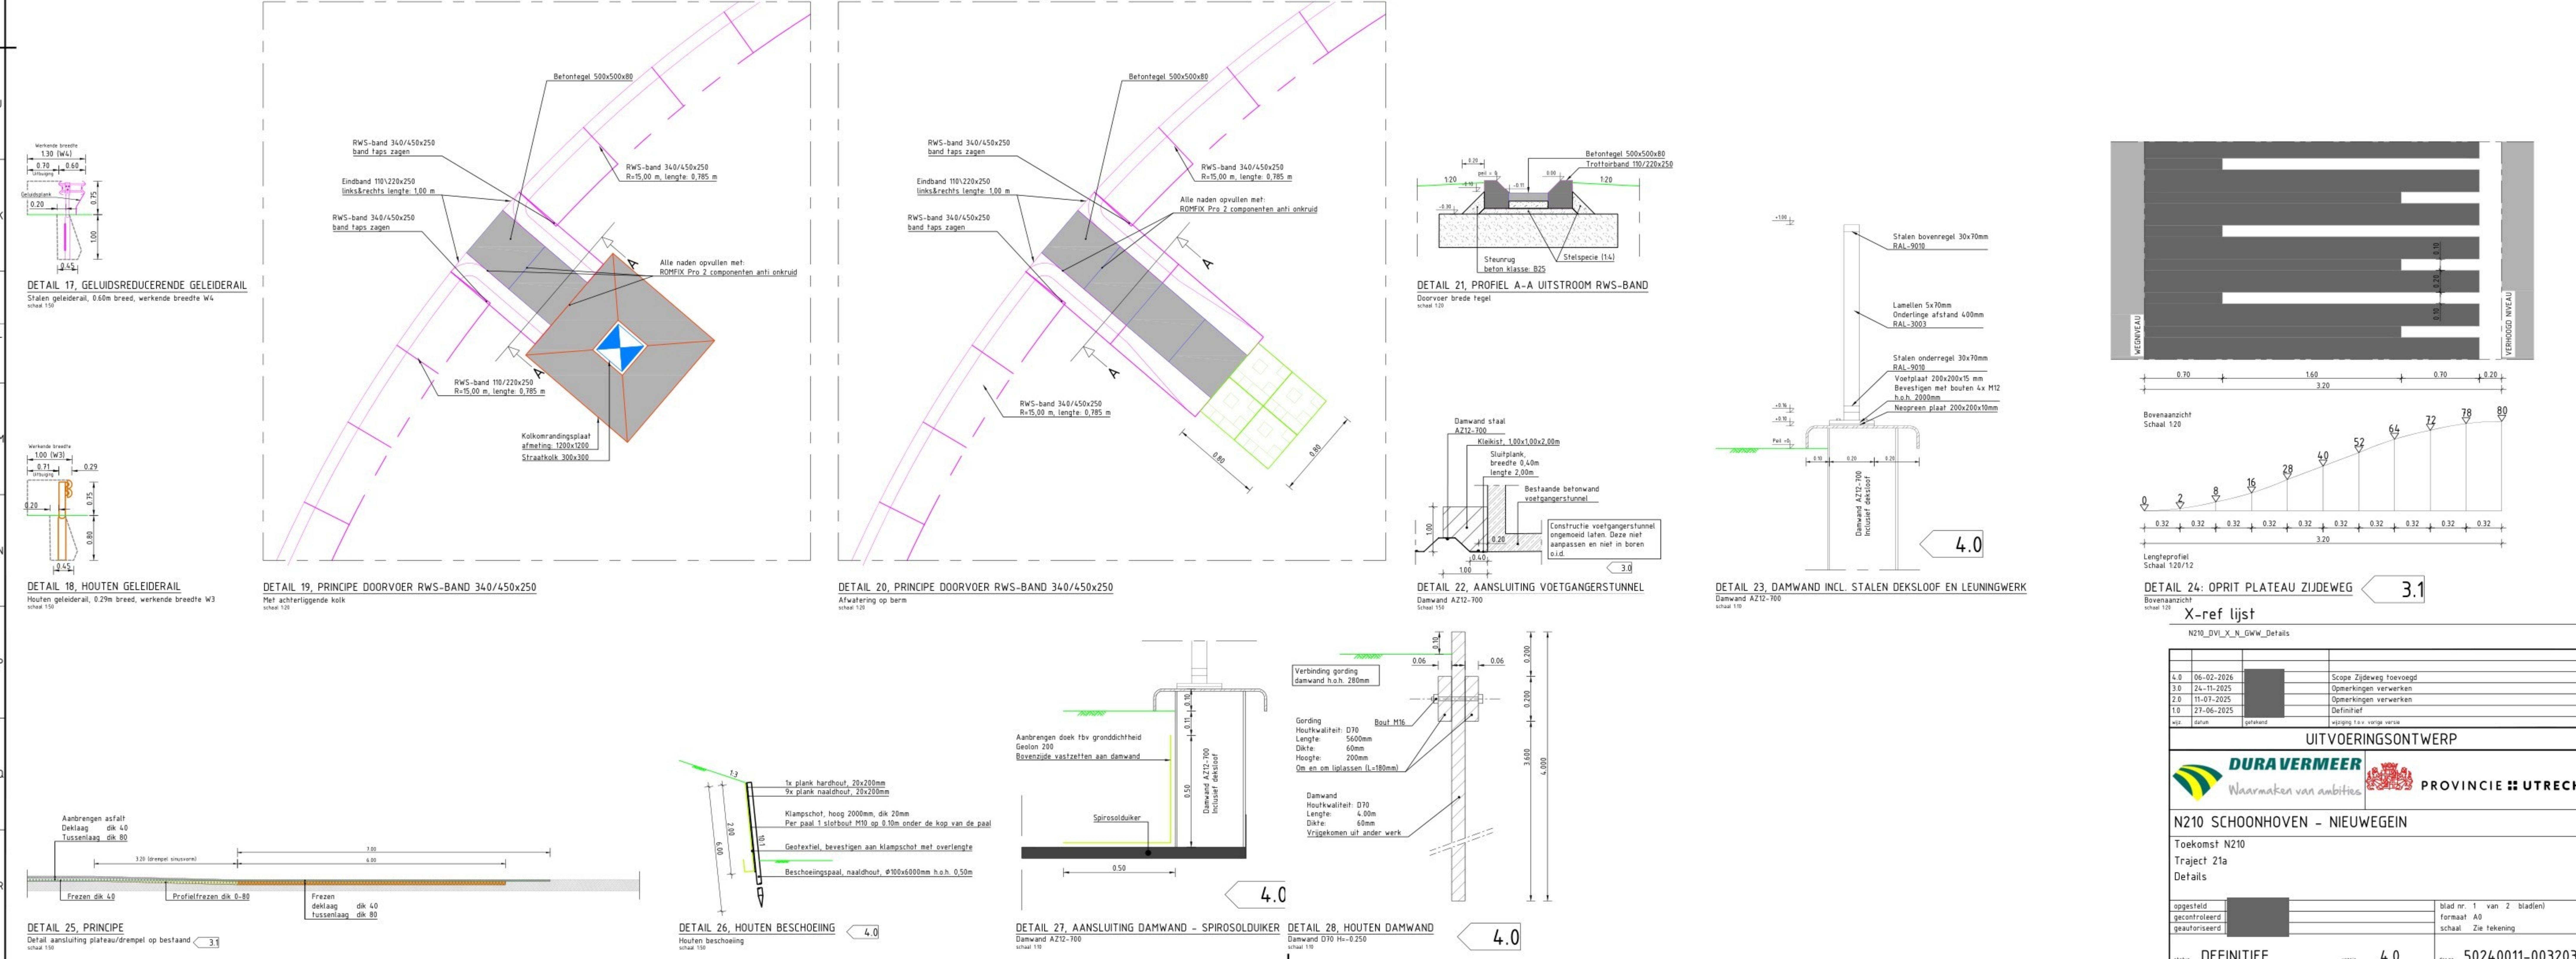
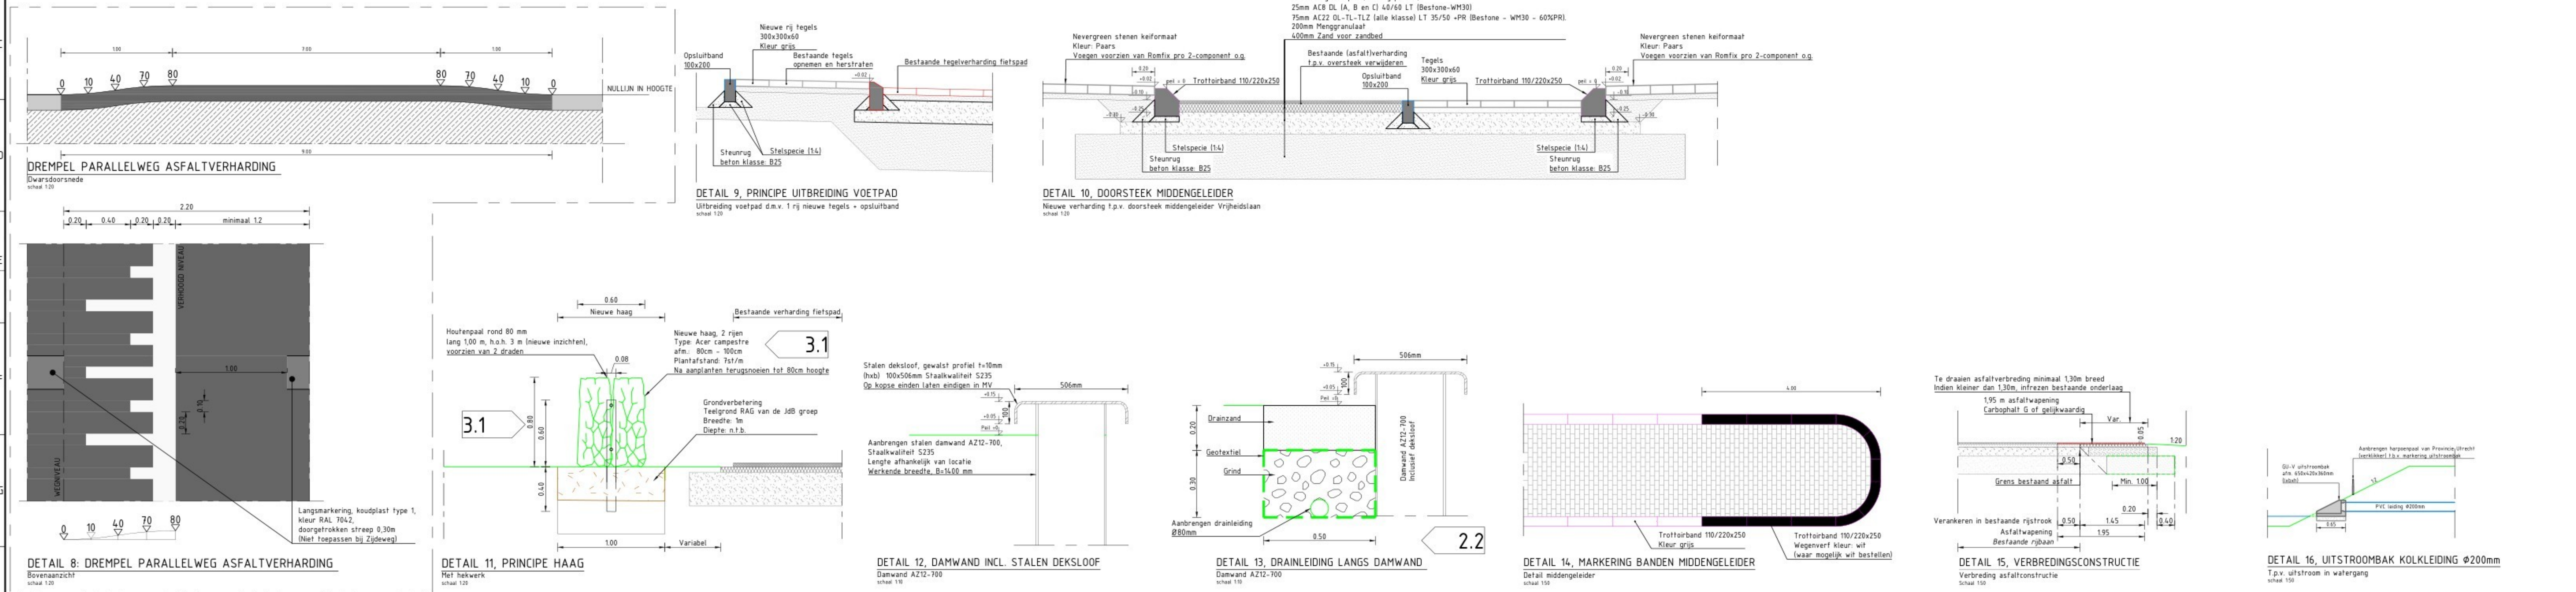


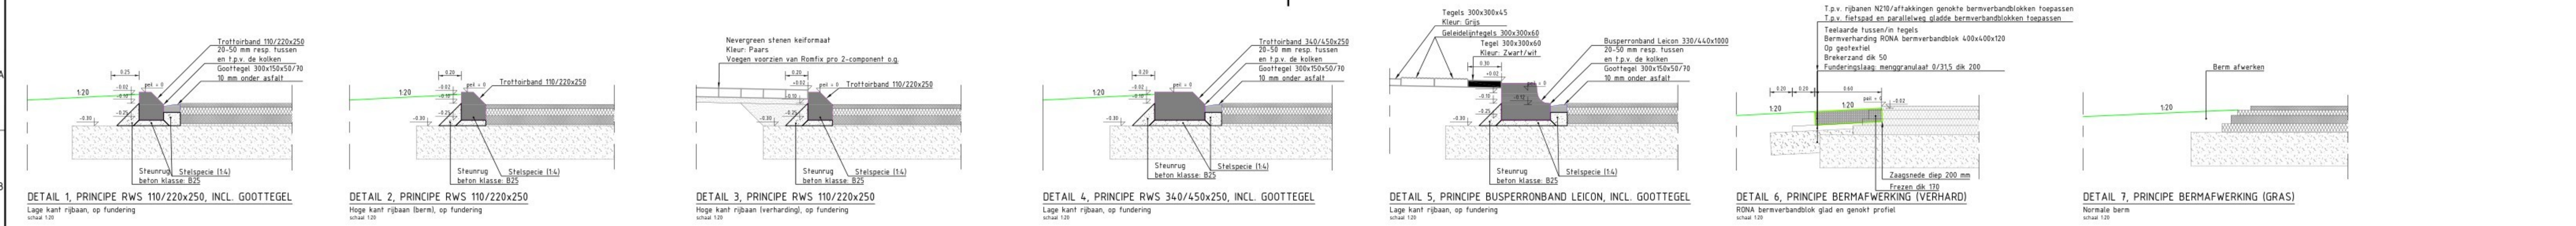

N210_DVL_X_N_GWW_Details			
UITVOERINGSONTWERP			
DURAVERMEER			
N210 SCHOONHOVEN - NIEUWEGEIN			
Toekomst N210			
Traject 21a			
Details			
opgesteld			
gecontroleerd			
geautoriseerd			
DEFINITIEF			
4.0			
50240011-003203			