




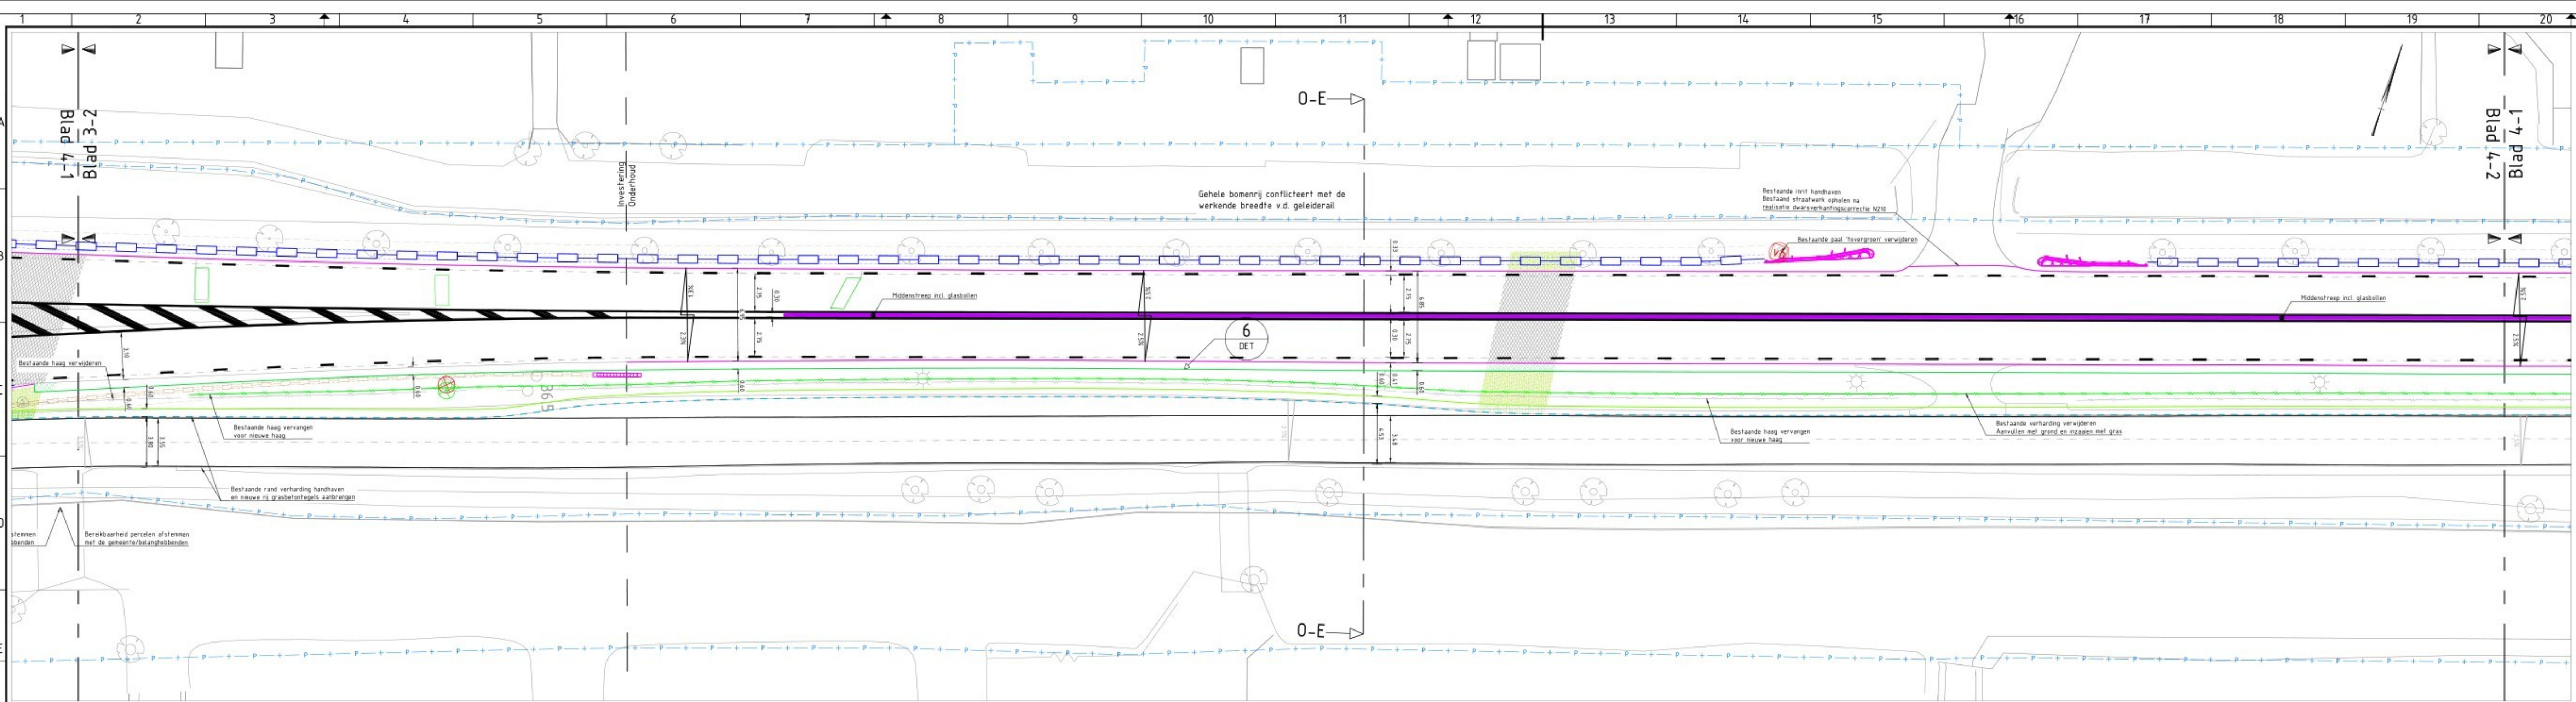

Situatie 4-1
N210
Schaal 1:200

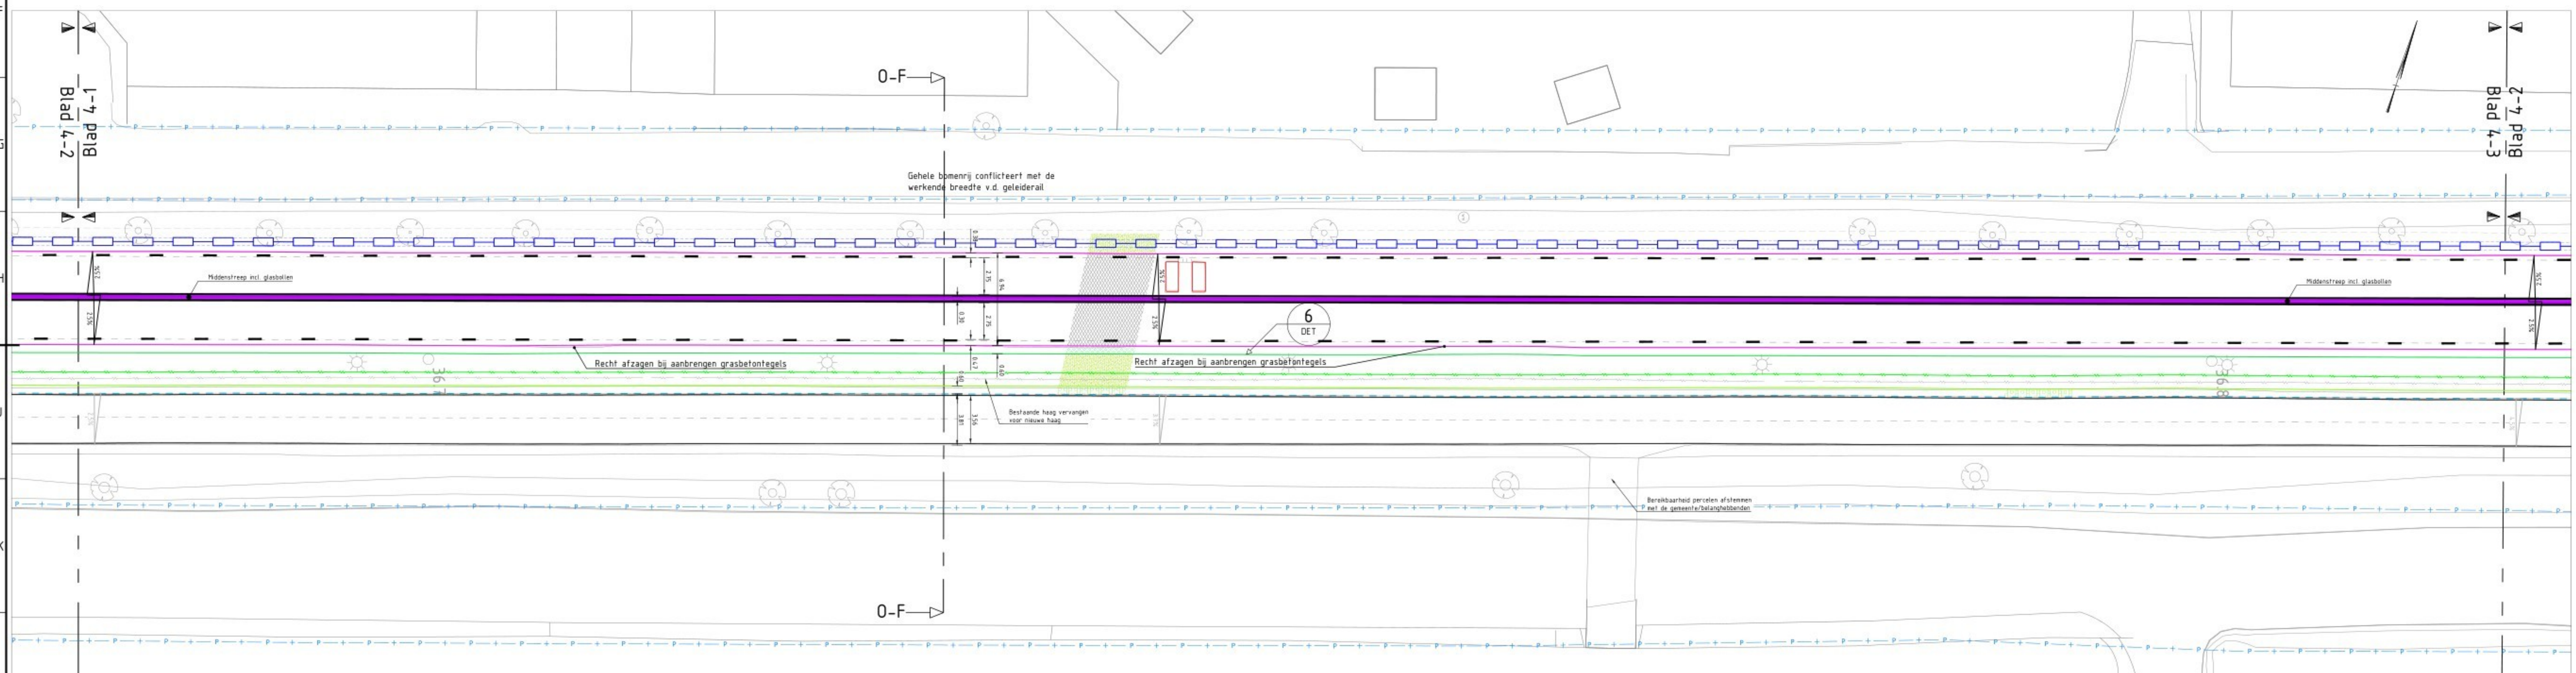

Situatie 4-2
N210
Schaal 1:200

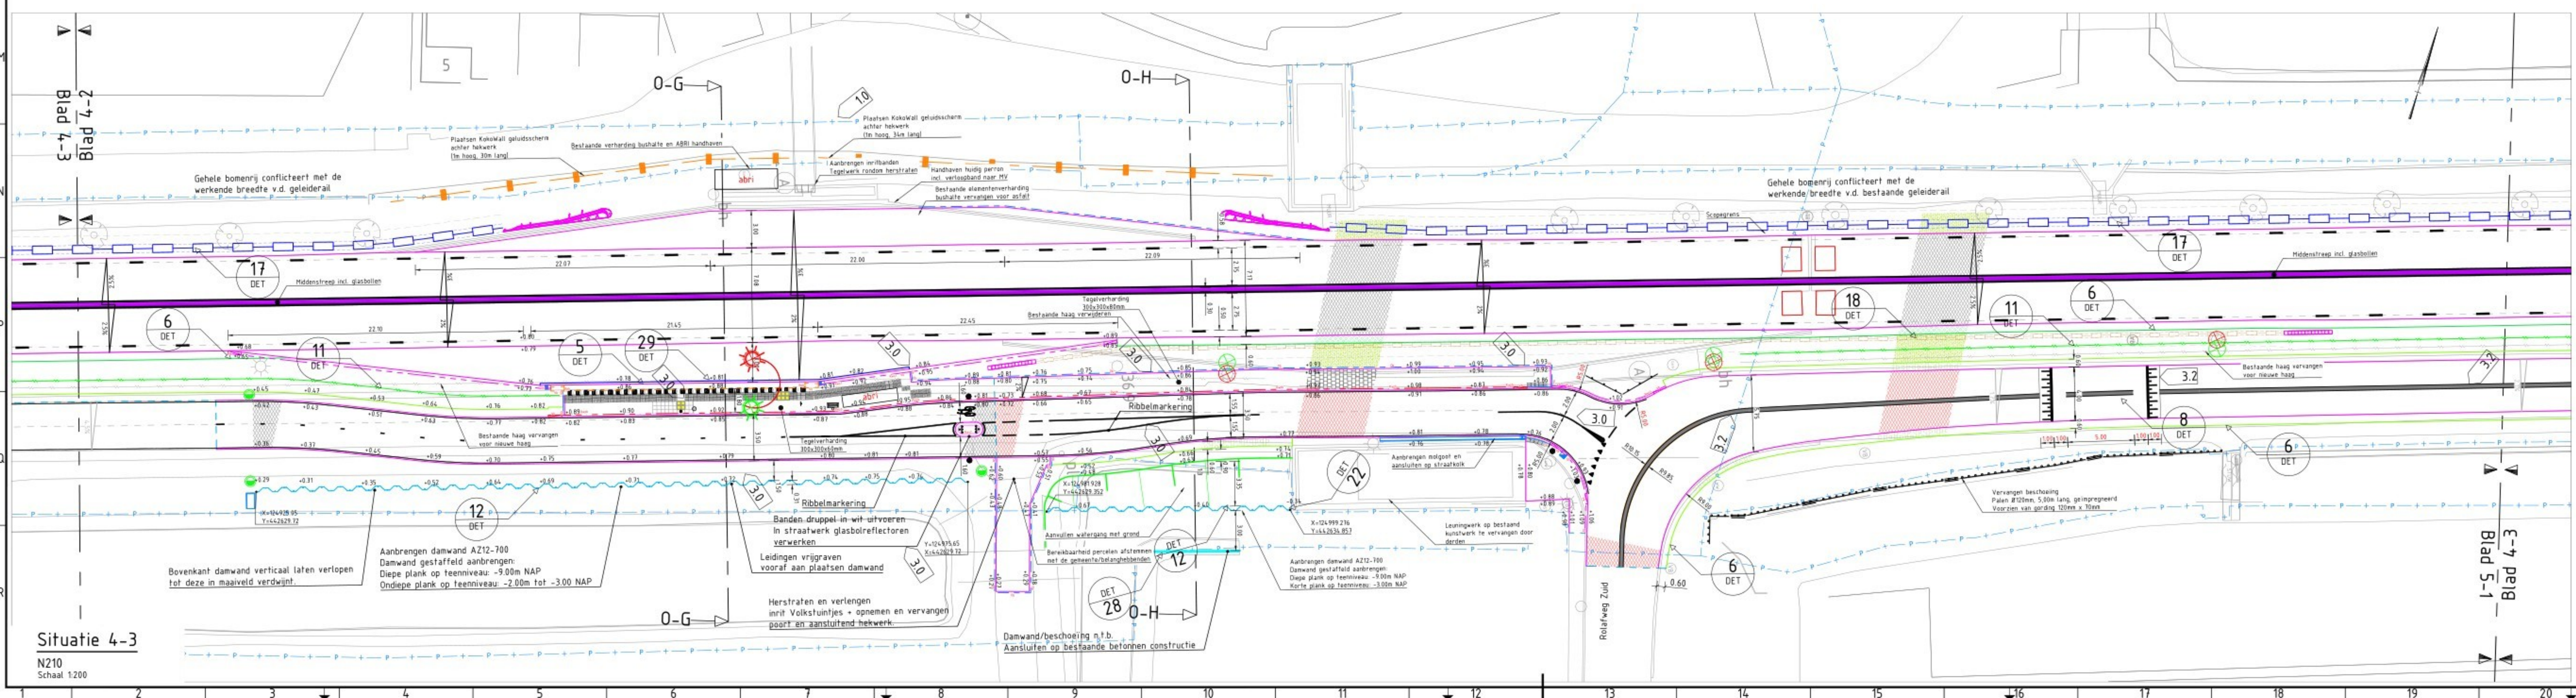

Situatie 4-3
N210
Schaal 1:200

Verklaringen

- Bestaande situatie conform inmeting
- Bestaande situatie o.b.v. BGT
- Radastrale grens
- Kantverharding rijbaan
- Goottegel 50/150x10mm
- Trottoirband RWS 110/220x250mm
- Trottoirband RWS 110/220x250mm, wit (locatie druppel fietspad Rolafweg)
- Endverloopband RWS 110/220x250mm
- Trottoirband RWS 340/450x250mm
- Trottoirband 130/150x250mm
- Oplootband 100x200mm
- Oplootband 120x250mm
- Rijwielpadband 40/120x250mm
- Busperronband Leica 330/440x1000mm
- Stoetband 200x180mm 2x rond met haakse hoeken
- RWS band 110/220x250mm t.b.v. waterdoorvoer ri. berm
- RWS band 110/220x250mm t.b.v. waterdoorvoer ri. kolk
- Betonmaten, PE-GR 7
- Nieuw aan te brengen RONA Bernverbandblokken 400x400x120mm, genokt profiel
- Nieuw aan te brengen RONA Bernverbandblokken 400x400x120mm, glad profiel
- Asfalt zaaglijn
- Primus terminal
- Terminal SMA T2/P2 gesoft
- Beëindiging op hoogte i.v.m. maximaliseren lengte geluidsreductie
- Houten geleiderail in aardbaan, Type TRVN2BL2 "TREVIADE", prestatieklasse N2W3, breedte: 0,29m, Werkende breedte 100m (W3)
- Geluidsreducerende geleiderail in aardbaan, Type Geluidvangrail FL2M/VLP, prestatieklasse NW4, breedte: 0,60m, werkende breedte 130m (W4)
- Te verplaatsen lichtmast
- Nieuwe locatie lichtmast
- Te verwijderen lichtmast
- Abri, afmetingen behorend bij bushalte
- Betonpaaltjes t.b.v. voorkomen rijden fietsstraat
- Aanbrengen noppen- / blindegeleide- / witte / zwarte / gele rubbertegels
- Glasboireflector / diamantkoppal / prullenbak
- Leuningwerk op dekstroef damwand, 100m hoog
- Kokowaal geluidsscherm, 100m hoog
- Klein wild raster, hoog 100m
- Talud
- Berngrens
- Materiaalgrens
- Langsmarkering, doorgetrokken streep 0,10m
- Langsmarkering, doorgetrokken streep 0,15m
- Langsmarkering, doorgetrokken streep 0,20m
- Langsmarkering, doorgetrokken streep 0,30m
- Langsmarkering, onderbroken streep 1-1 0,10m
- Langsmarkering, onderbroken streep 1-1 0,15m
- Langsmarkering, onderbroken streep 1-3 0,15m
- Langsmarkering, onderbroken streep 1-3 0,45m
- Langsmarkering, onderbroken streep 3-3 0,15m
- Dwarsmarkering, stopstreep 0,20m
- Dwarsmarkering, stopstreep 0,30m
- Dwarsmarkering, oversteek kanalisatiestreep 50 0,10m
- Dwarsmarkering, driehoek 0,50x0,70m


Plaateuamarkering

- Markering pijl, lengte 7,50m
- Middenstreep GOW-60, RAL kleur 4008 met glasbollen h.o.h. 25m
- Verkeersrichting nieuwe verharding incl. percentage
- Verkeersrichting bestaande verharding incl. percentage
- Asfaltverharding, kleur zwart
- Asfaltverharding, kleur rood
- Betonstraatstenen, kei formaat halfsteenvoerband 210x105x80mm
- RONA Bernverbandblokken 400x400x120mm
- Genokt profiel
- Aanbrengen nieuwe straatkolk
- Straatkolk voorzien van kolkomranding
- Aanbrengen klinker en paddepoel in kolk
- TBS-SVA
- Aanbrengen moigoot 300x120mm
- Aanbrengen damwand AZ12-700 incl. stalen deksloof
- Schrikhek
- Aanbrengen nieuwe haag
- Bestaande haag
- RONA Bernverbandblokken 400x400x120mm
- Glad profiel
- Tegelverharding, halfsteensverband 300x300x60mm, kleur grijs
- Tegelverharding, halfsteensverband 300x300x60mm, kleur rood
- Tegelverharding, blokverband 300x300x60mm, kleur grijs
- Tegelverharding, halfsteensverband 300x300x80mm, kleur grijs
- Handhaven bestaande trottoirkolk RWS
- Aanbrengen nieuwe trottoirkolk RWS
- Aanbrengen nieuwe trottoirkolk rijwielpad
- Handhaven bestaande straatkolk
- Aanbrengen houden damwandplanken lengte: 4,0m
- Aanbrengen beschoeiing, zie detail

X-ref lijst

N210_DVL_X_B_GWW_BGT_AANGEPAST
N210_DVL_X_B_GWW_WH
N210_DVL_X_N_GWW_T21a_UD_LEGENDA
N210_DVL_X_N_GWW_T21a_UD_TXT_200
N210_DVL_X_N_GWW_T21a_UD_ARC
N210_DVL_X_N_KW_Duker
N210_DVL_X_N_GWW_T21a_UD_DWP_LOC
N210_DVL_X_B_GWW_KAD
N210_DVL_X_N_GWW_T21a_UD_HWA
N210_DVL_X_N_GWW_T21a_UD_VRI
N210_DVL_X_N_GWW_T21a_UD_DVL
N210_DVL_X_N_GWW_T21a_UD_DWH
N210_DVL_X_N_GWW_T21a_UD_TXT_200_banden

Bladindeling

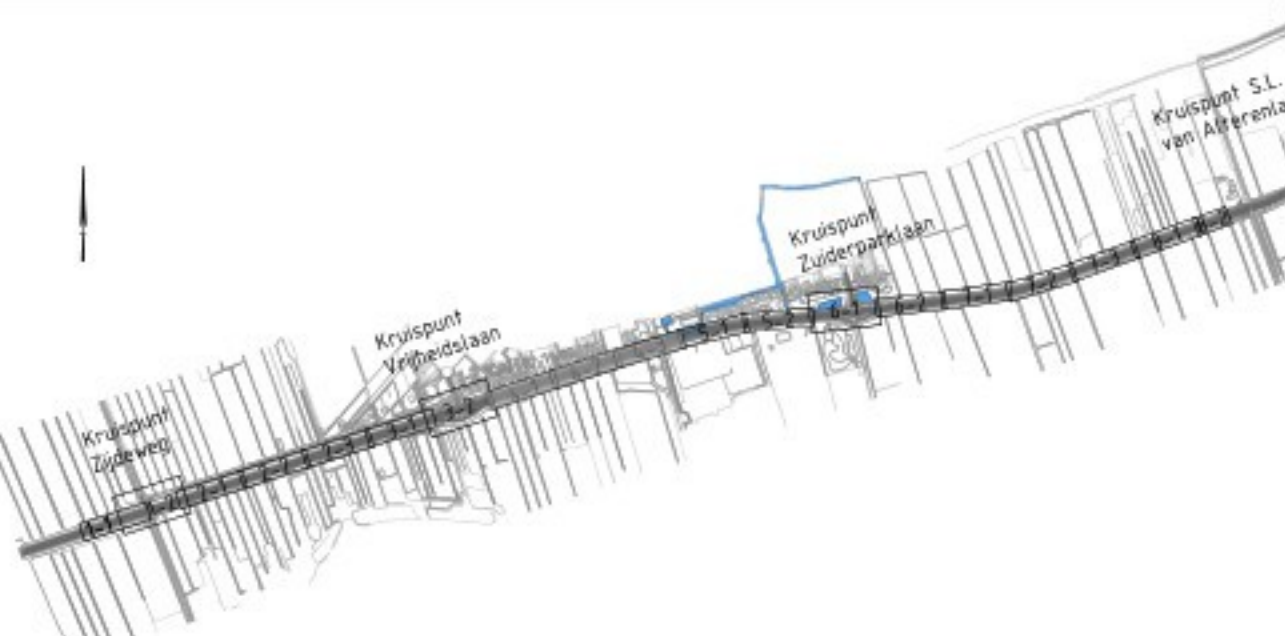

Opmerkingen

- Coördinatenstelsysteem RD(x,y) en NAP(z)
- Maten in meters, tenzij anders vermeld.
- Materiaalmaten in millimeters, tenzij anders vermeld.
- Piekmaten in meters f.o.v. NAP, tenzij anders vermeld.
- Diameters in millimeters, tenzij anders vermeld.

nr.	datum	omschrijving
5.0	06-02-2026	Verwerken Zijdweg - Onderhoud 01
4.0	24-11-2025	Opmerkingen verwerken
3.0	12-09-2025	Markering begin fietsstraat aangepast
2.0	11-07-2025	Opmerkingen verwerken
1.0	27-06-2025	Definitief
0.0	01-06-2025	Wijziging f.o.v. vorige versie

UITVOERINGSONTWERP



N210 SCHOONHOVEN - NIEUWEGEIN

Toekomst N210

Traject 21a

Bovengrondse infra

opgesteld door: [naam] blad nr. 4 van 8 (bladen)

gecontroleerd door: [naam] formaat: A0

geautoriseerd door: [naam] schaal: 1:200

status: DEFINITIEF versie: 5.0 datum: 50240011-003200