


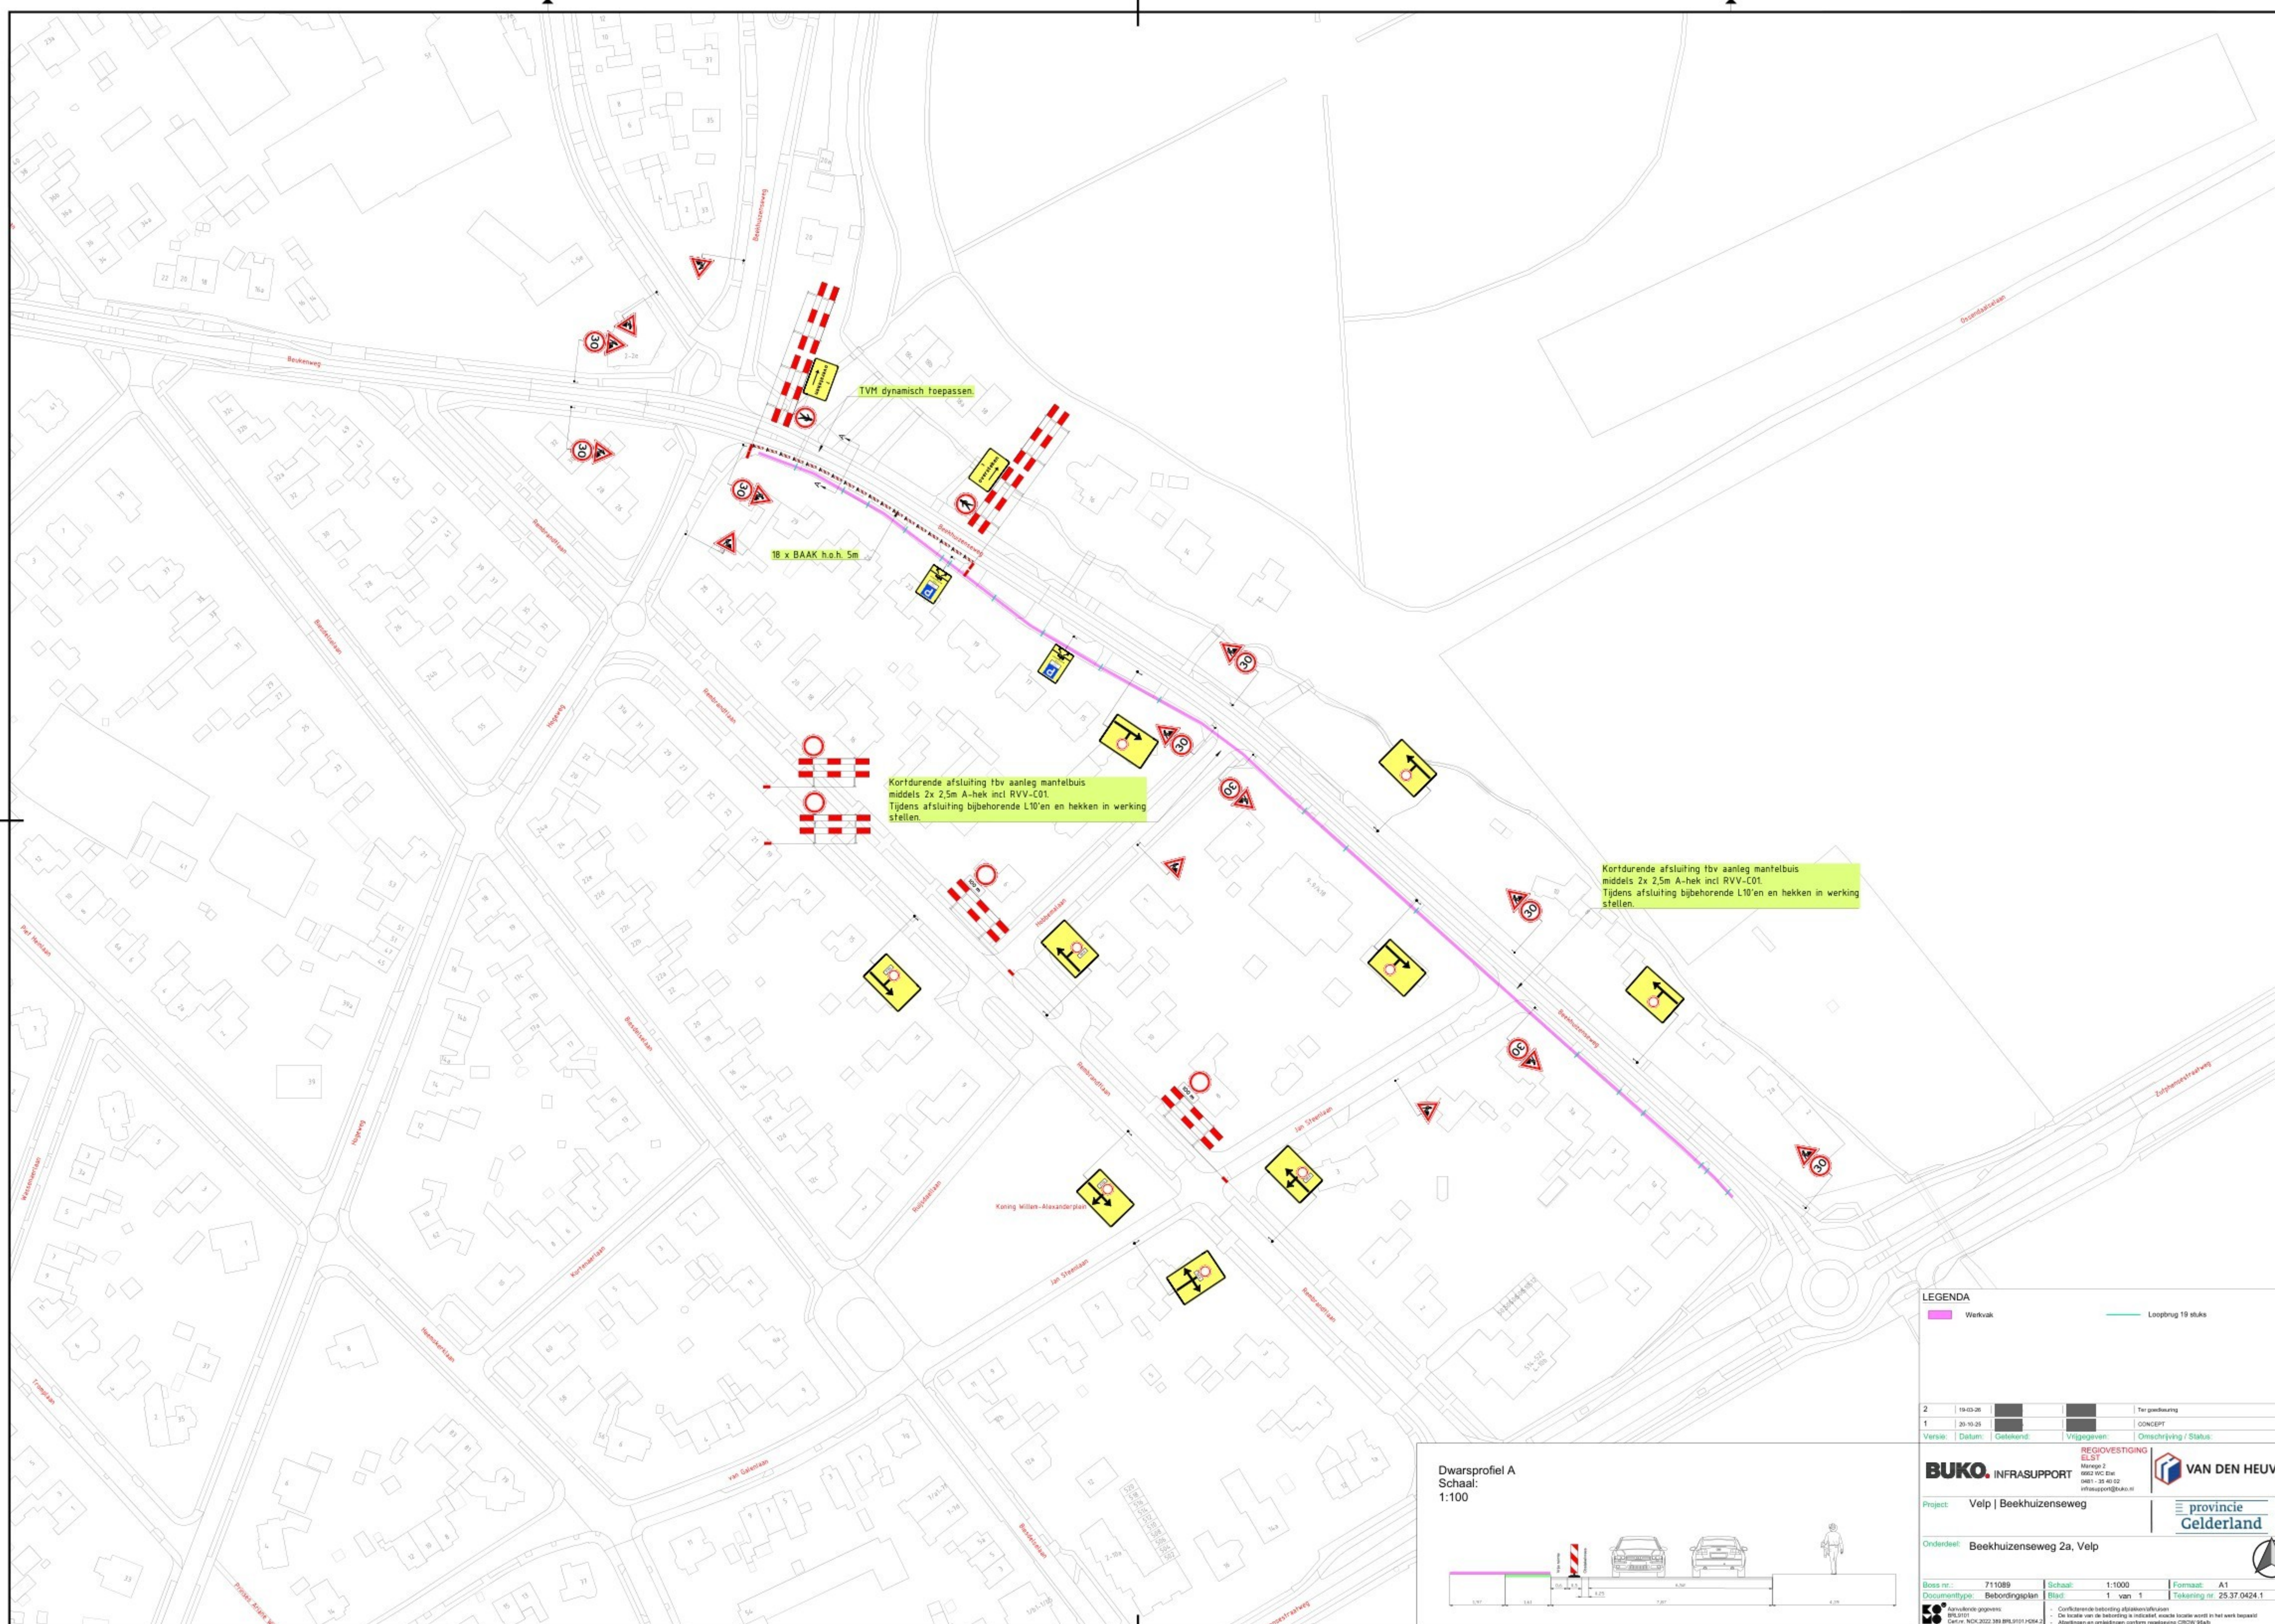

LEGENDA
Werkvlak
Loopbrug 19 stuks

2	19-03-25			Tot goedkeuring	
1	20-10-25			CONCEPT	
Versie:		Datum:	Getekend:	Vrijgegeven:	Omschrijving / Status:

BUKO INFRA SUPPORT
Meninge 3
6662 VVC Ede
0481 - 35 40 622
info@buko.nl

VAN DEN HEUVEL
provincie
Gelderland

Project: Velp | Beekhuizenseweg

Onderdeel: Beekhuizenseweg 2a, Velp

Boss nr.: 711089	Schaal: 1:1000	Formaat: A1
Documenttype: Beoordelingsplan	Blad: 1 van 1	Tekening nr. 25.37.0424.1

88
Aanvullende gegevens:
B5.0101
Cefire: NCK-2022-389 BRL0101-PM24-2

- Confiterende bestelling afbakenschema's
- De locatie van de bestelling is indicatief, exacte locatie wordt in het werk bepaald
- Afmetingen en verhoudingen conform regeling CROW 984b

