


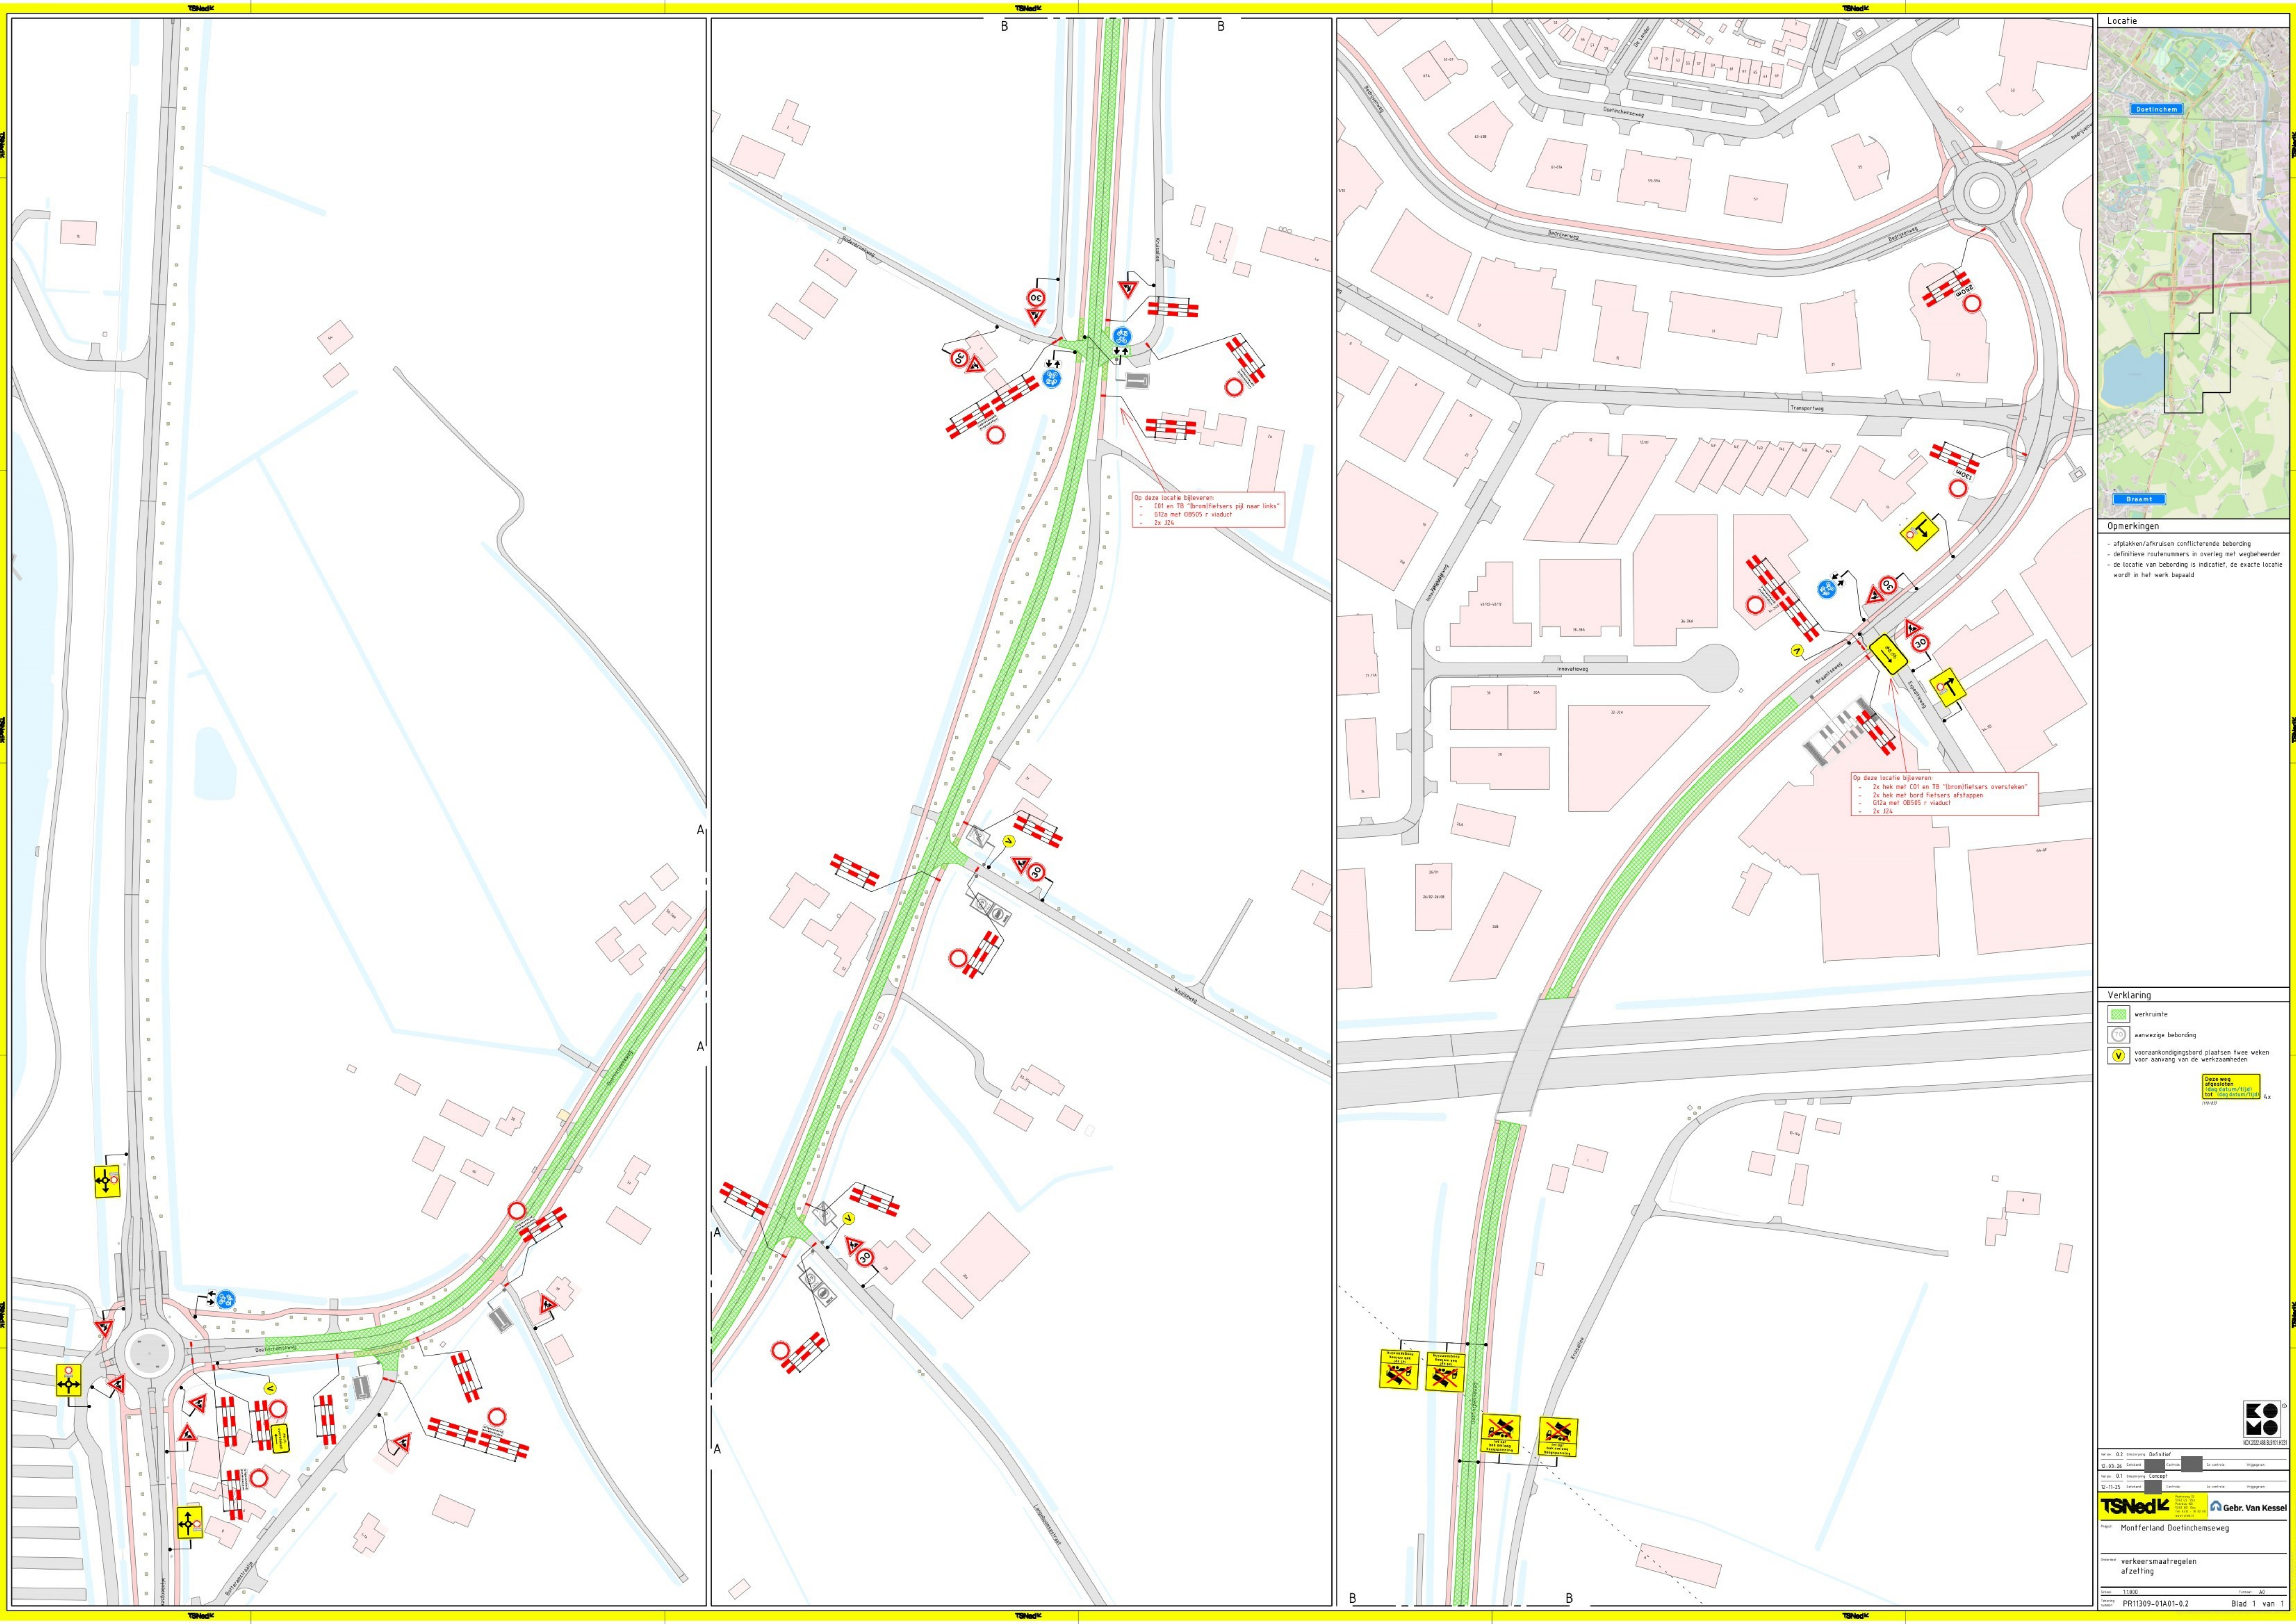

Opmerkingen

- afplakken/afkruisen conflicterende bebording
- definitieve routenummers in overleg met wegbeheerder
- de locatie van bebording is indicatief, de exacte locatie wordt in het werk bepaald

Verklaring

- werkruimte
- aanwezige bebording
- voorankendingsbord plaatsen twee weken voor aanvang van de werkzaamheden

Deze weg afsluiten
vanaf 12-11-25 tot 12-11-25
12-11-25