


Detail 1



Detail 2



Detail 3

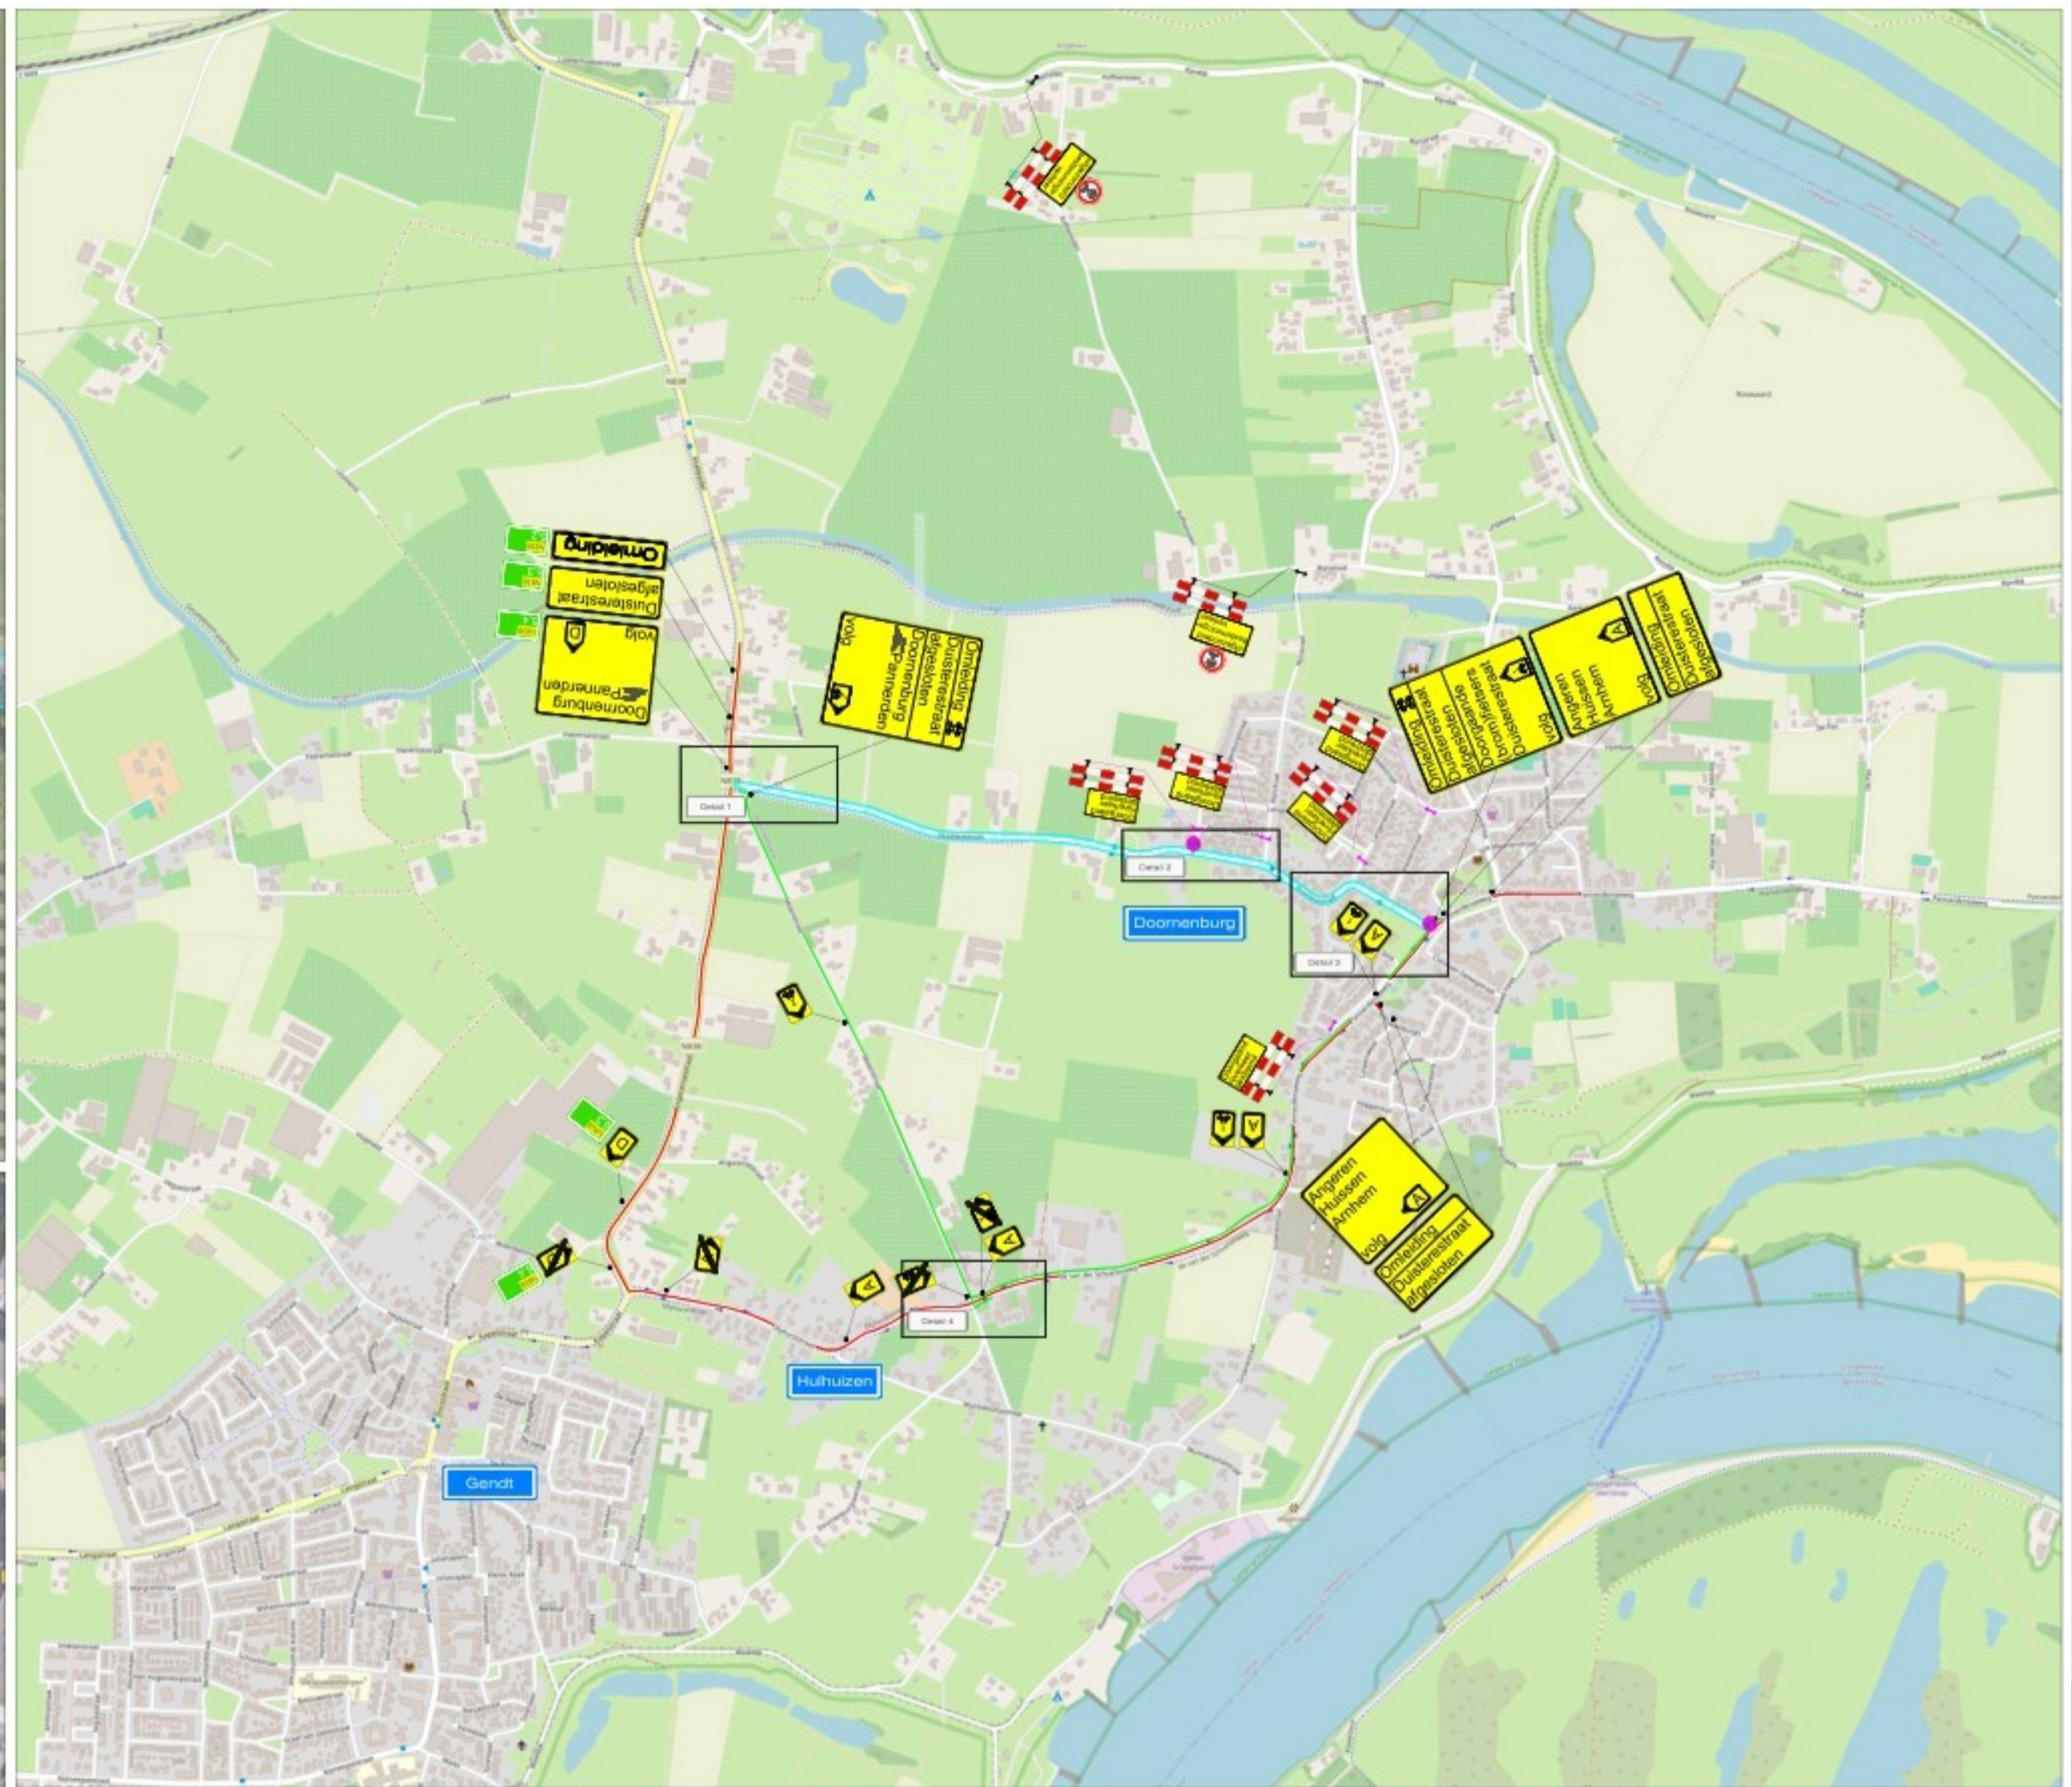

Detail 4

- LEGENDA**
- Werkruimte
 - Omlidingsroute
 - Omlidingsroute (brom)fietsers
 - Conflicterende bebording afplakken
 - De exacte plaatsing van de bebording wordt op locatie bepaald

- CHECKLIST**
- Verkeersregelaar(s) Tijdelijke verlichting Barriër

VOORAANKONDIGING

Duisterestraat afgesloten van ... t/m ...

Aantal: 2 st.

OPDRACHTGEVER: NTP

PROJECT: ROK asfalt onderhoud 2025-2026, Lingewaard Duisterestraat, Doornenburg

VERSTELING RIJSEN: Vestiging Rijsen: De Hanekampen 13 7461 JA RIJSSEN
 Vestiging Beilen: 9411 XN BEILEN
 Vestiging Bunschoten: 3752 LR BUNSCHOTEN

TEKENING NR: STN09

STN Save Traffic Nederland
 Advies, ontwerp en uitvoering tijdelijke verkeersmaatregelen

ERF:	16-01-2026	PARAF:	
REC:	16-01-2026	VERSE:	C
OPN:	23-02-2026	SCHAAL:	NVT
PROJECT NR:	R2525309	FORMAAT:	A1

© Gemeente Lingewaard