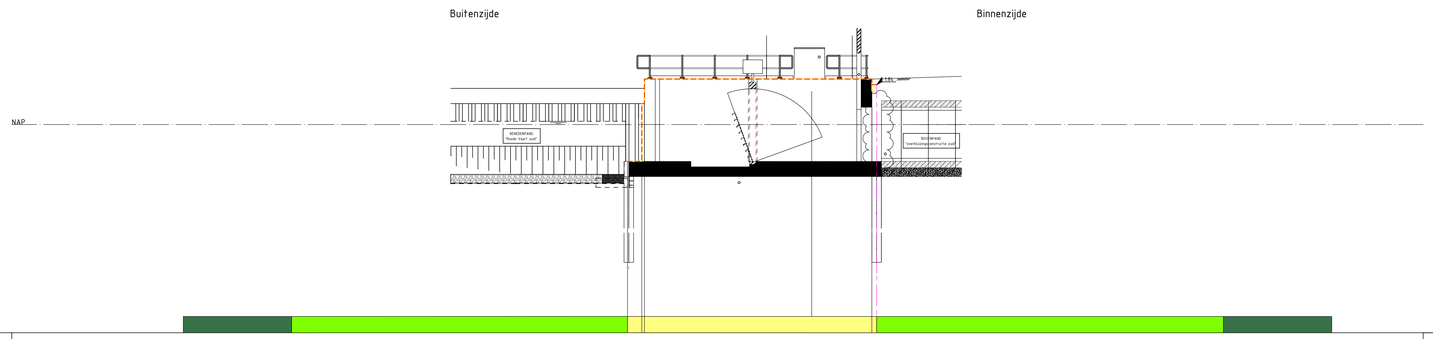
Buitenzijde
Binnenzijde
NAP
BENEDENPAD
Roode Vaart zuid
BOVENPAD
Loenhoutsepadwaterlie zuid

| | | |