
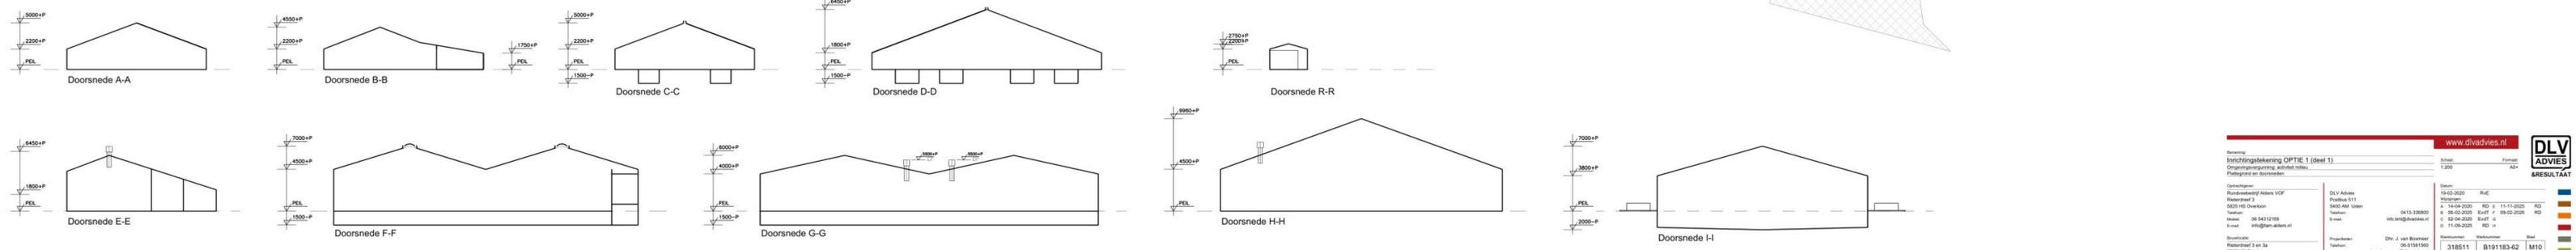


Renvooi gebouwen


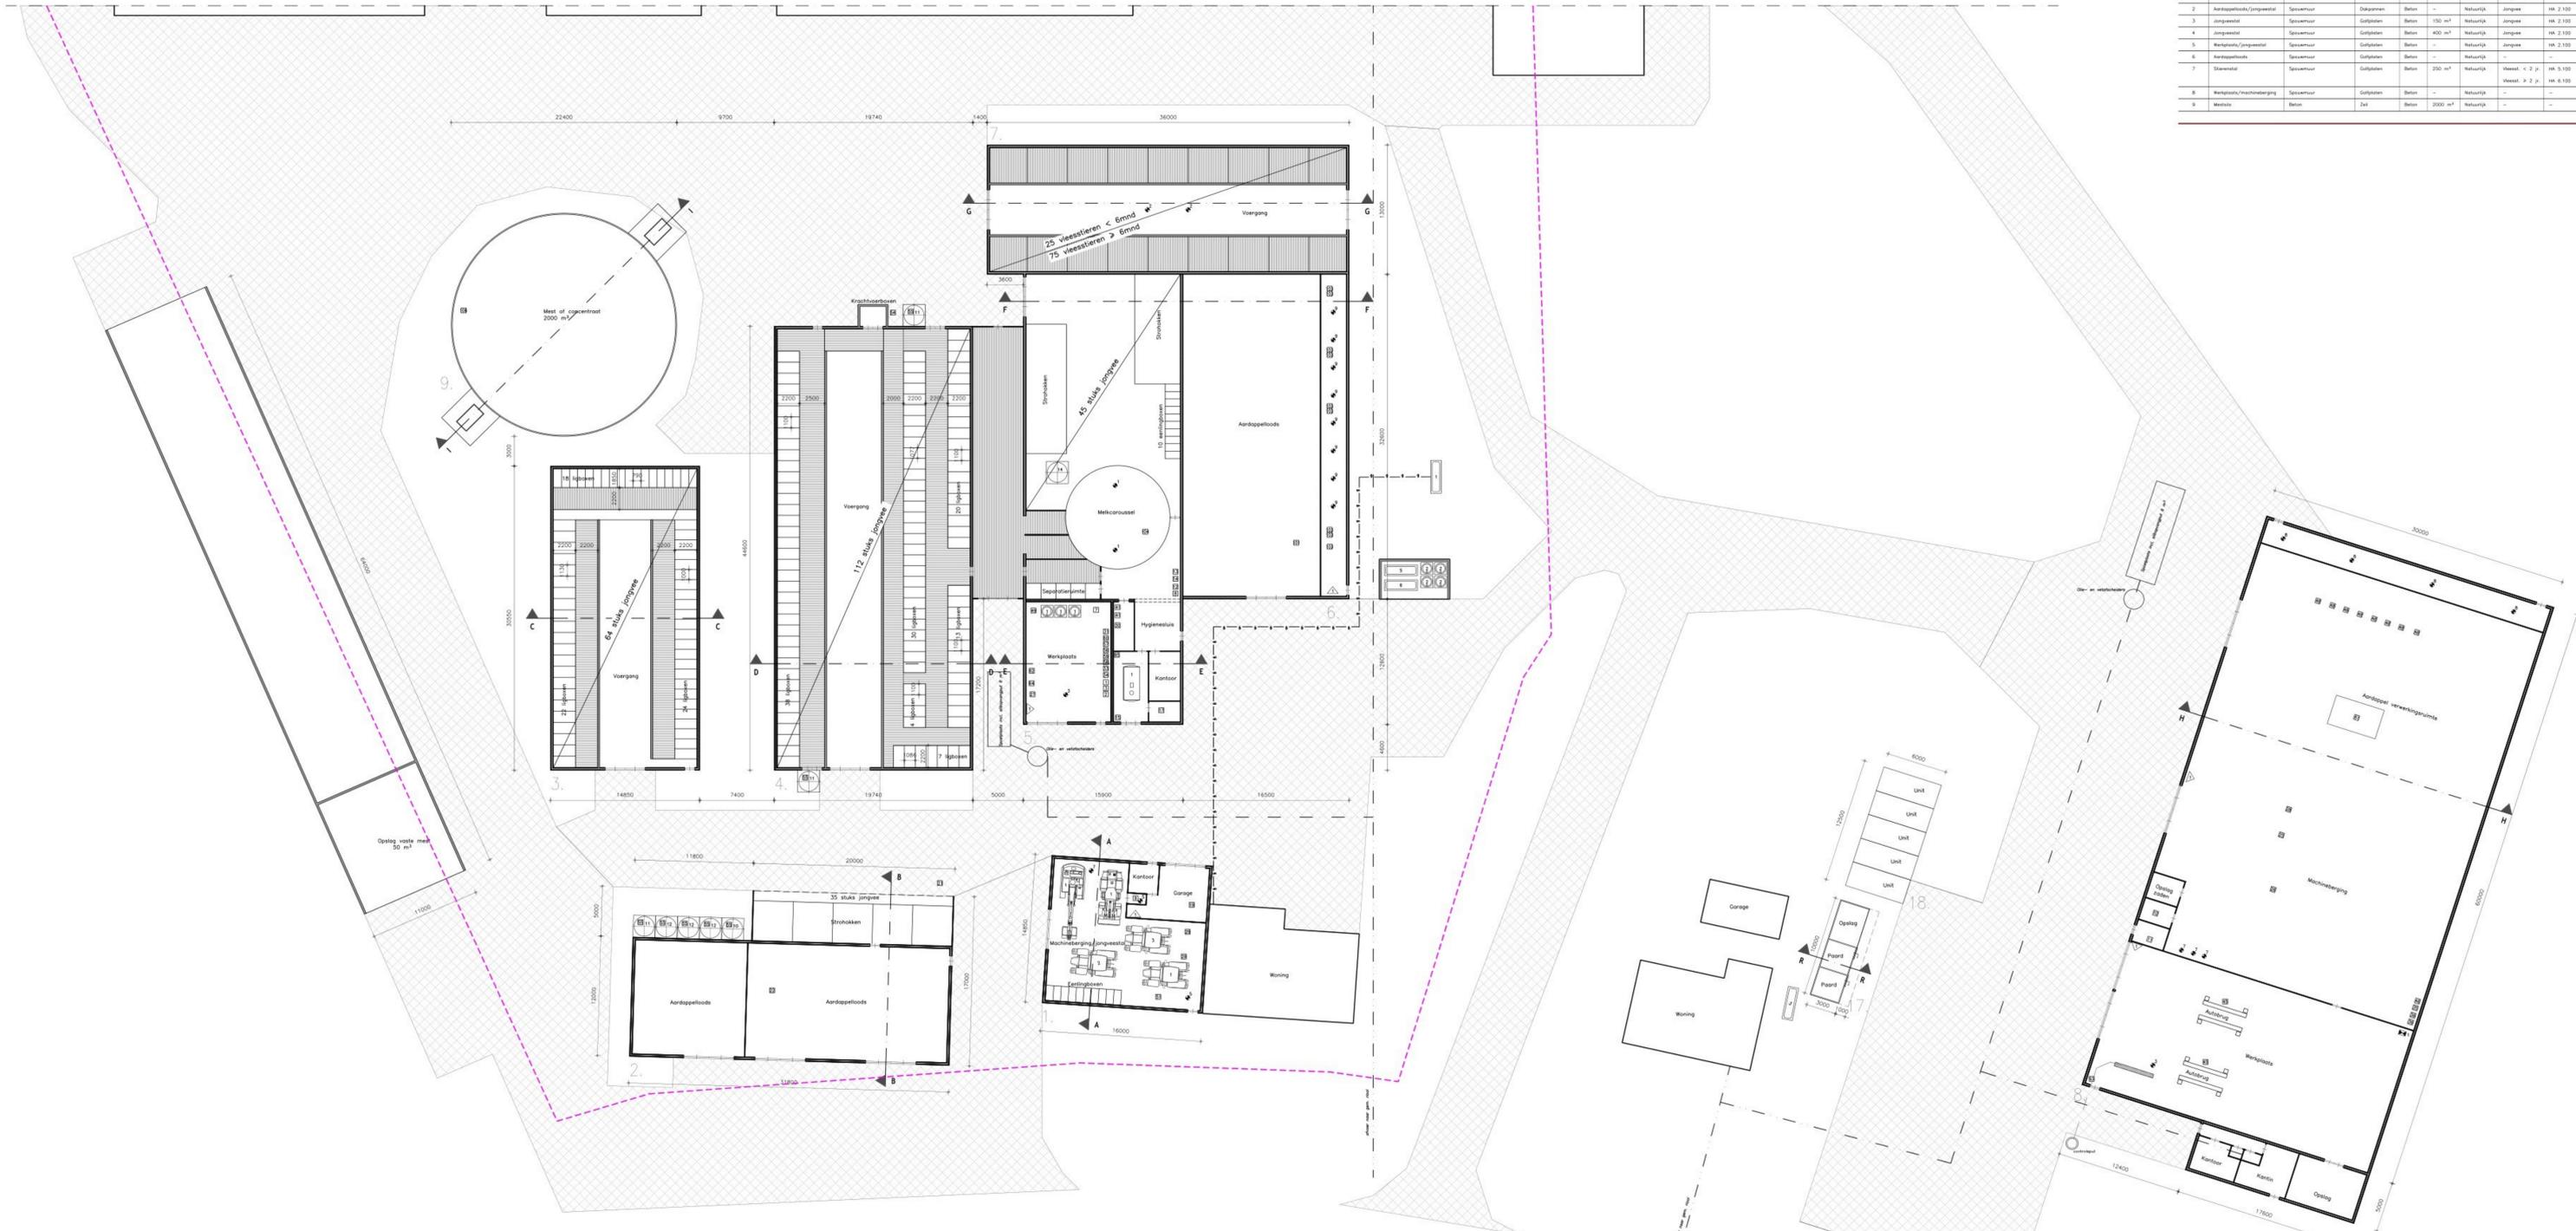

www.divadvies.nl
DLV ADVIES RESULTAAT
 Inrichtingstekening OPTIE 1 (deel 1)
 Schaal: 1:200
 Datum: 19-02-2020
 Project: 318511
 Projectleider: Dhr. J. van Boven
 Tekenaar: 06-11819100
 E-mail: j.vanboven@divadvies.nl
 318511 B191183-62 M10