
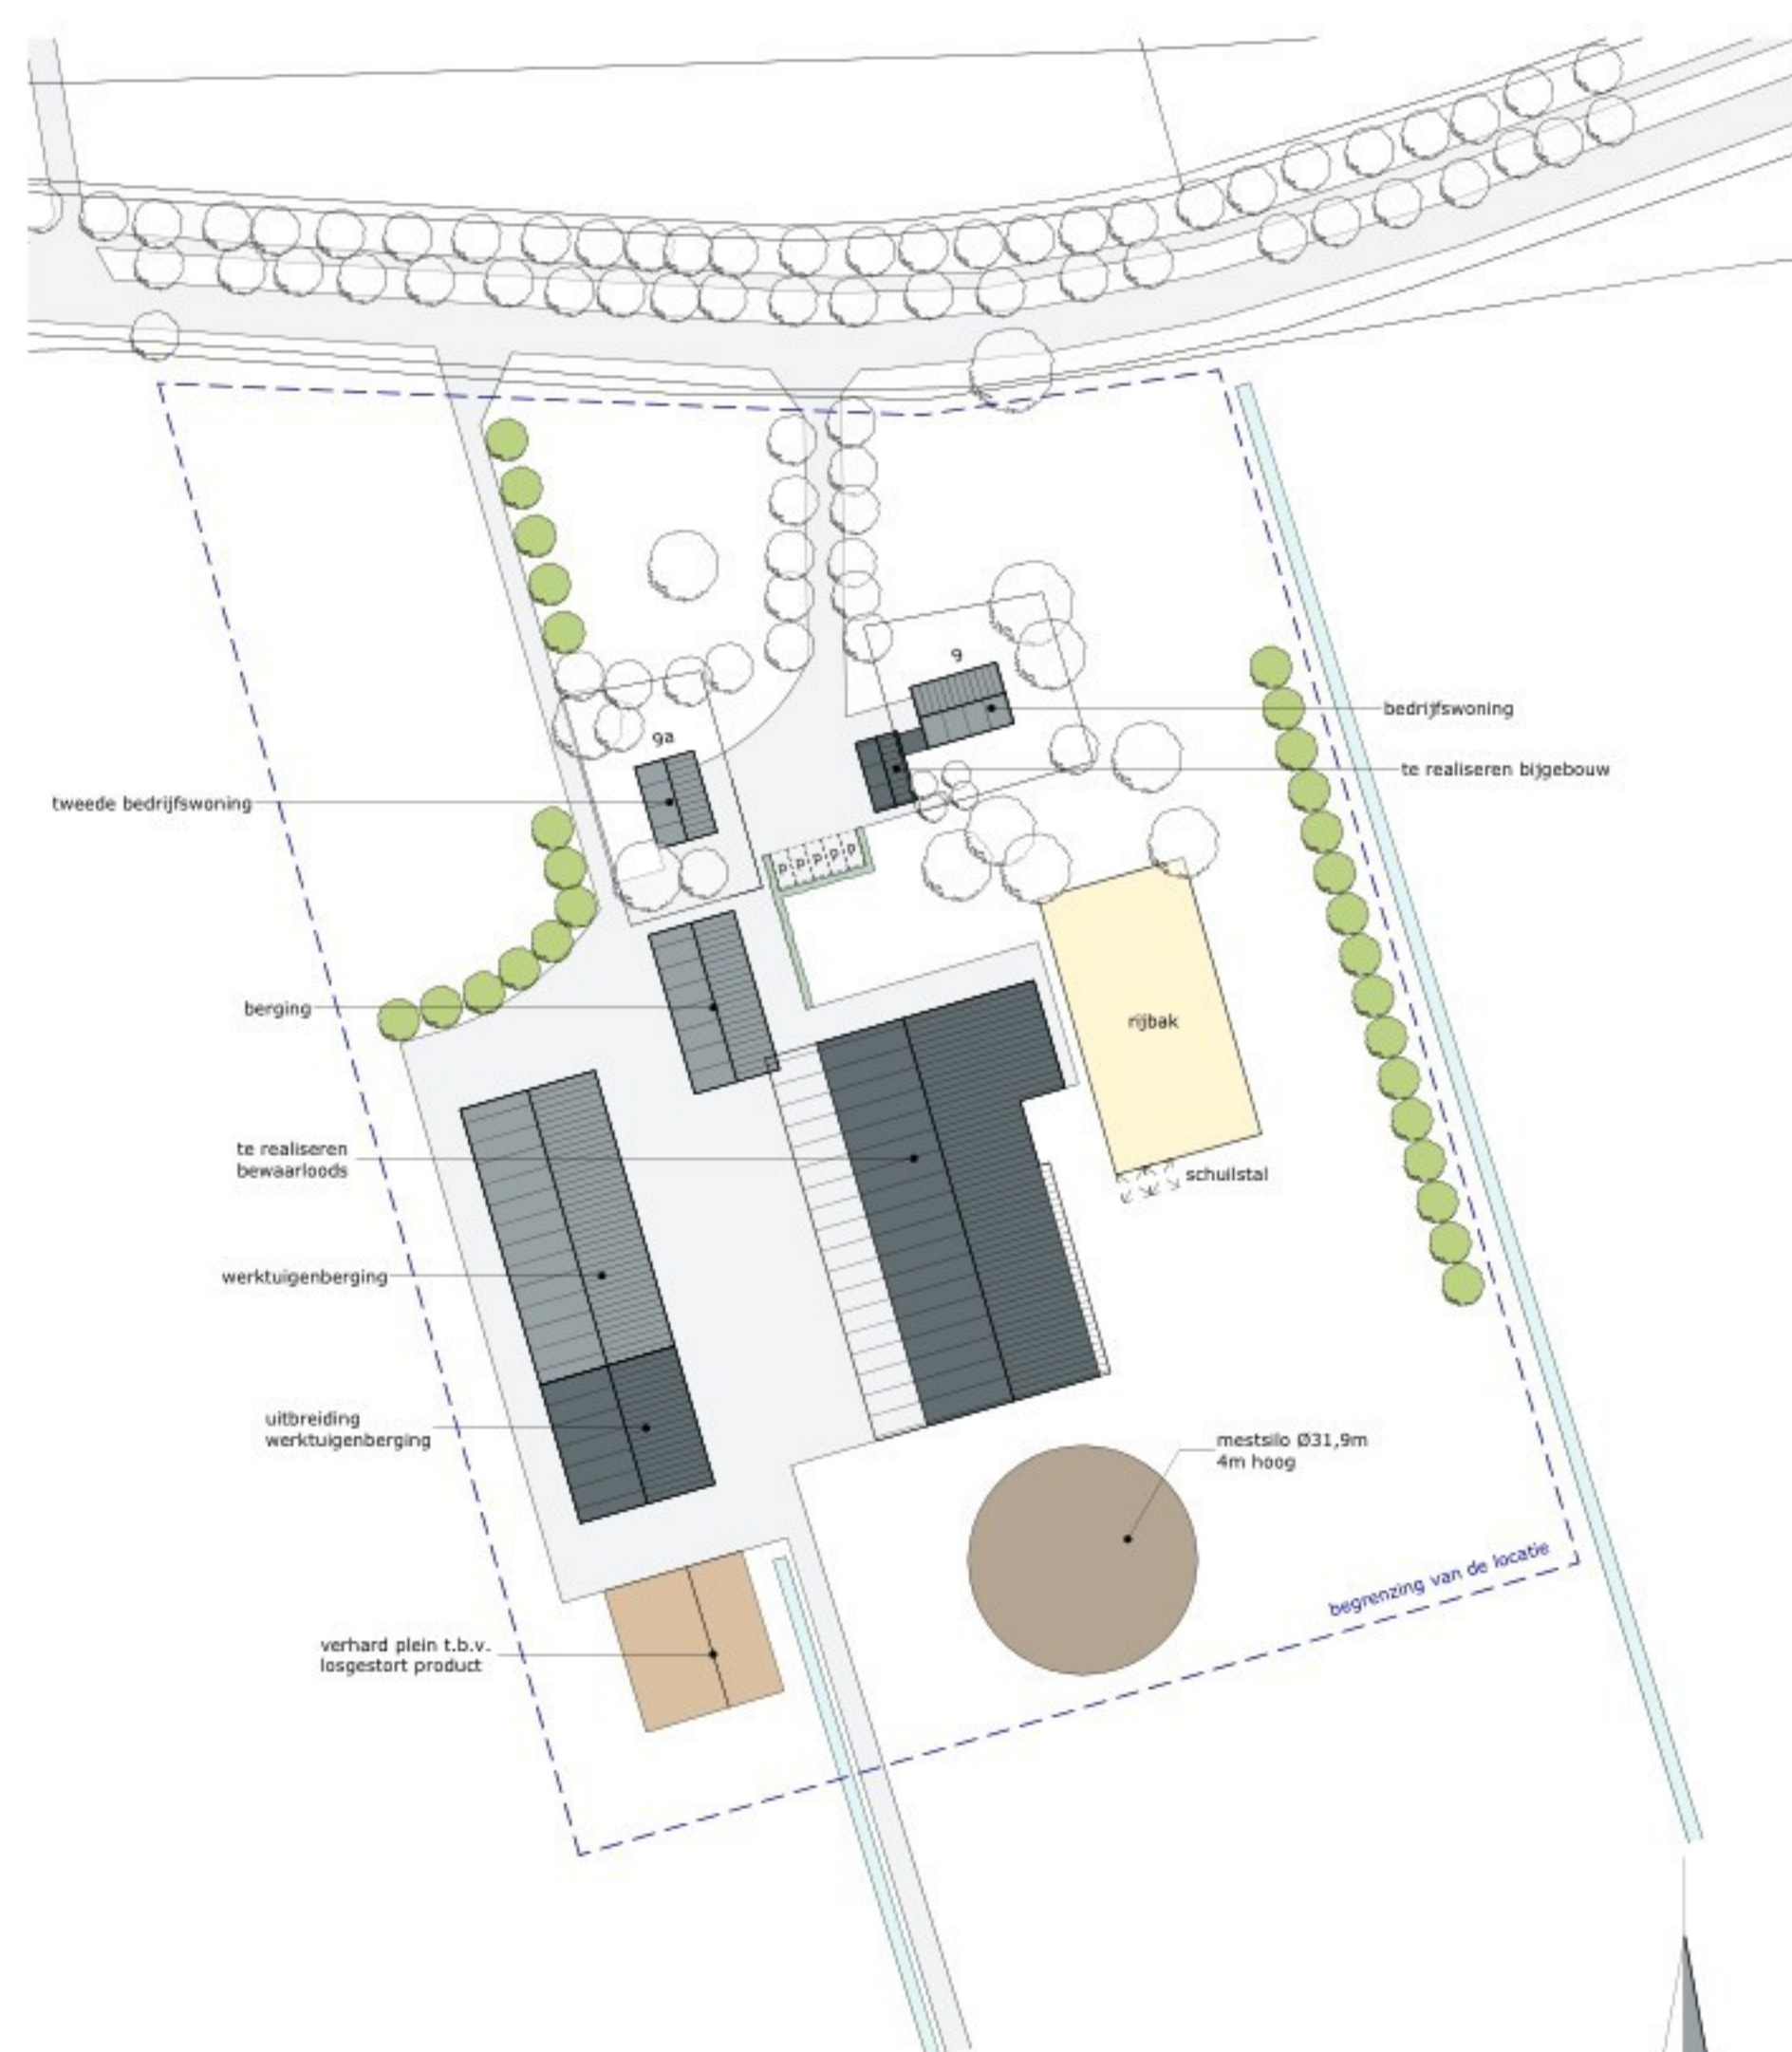


Legenda gebouwen				
NR	Benaming	Dier aantallen	Huisvesting systeem	Aanvullende m³ opslag techniek mest
A	Bedrijfswooning			
B	Bijgebouw			
C	2e bedrijfswooning			
D	Berging			
E	Bewaarloods	3 paarden	HL1	
F	Werkuigenberging			
G	Schulststal	2 paarden	HL1	
H	Rijbak			
I	Opslag loggestort product			
J	Mestlo			3.200 m³

Renvooi				
NR	Symbol	Benaming	Aantal	Vermogen /inhoud
Mobiele werktuigen				
R1		Tractor	1	100 pk (2002)
R2		Tractor	1	95 pk (1996)
R3		Tractor	1	75 pk (1985)
R4		Tractor	1	200 pk (1991)
R5		Heftruck	1	3 ton (1985)
R6		Shovel	1	160 pk
R7		Zmaaier	1	16 pk
Ventilatie				
V1		Ventilator	12	5 kw

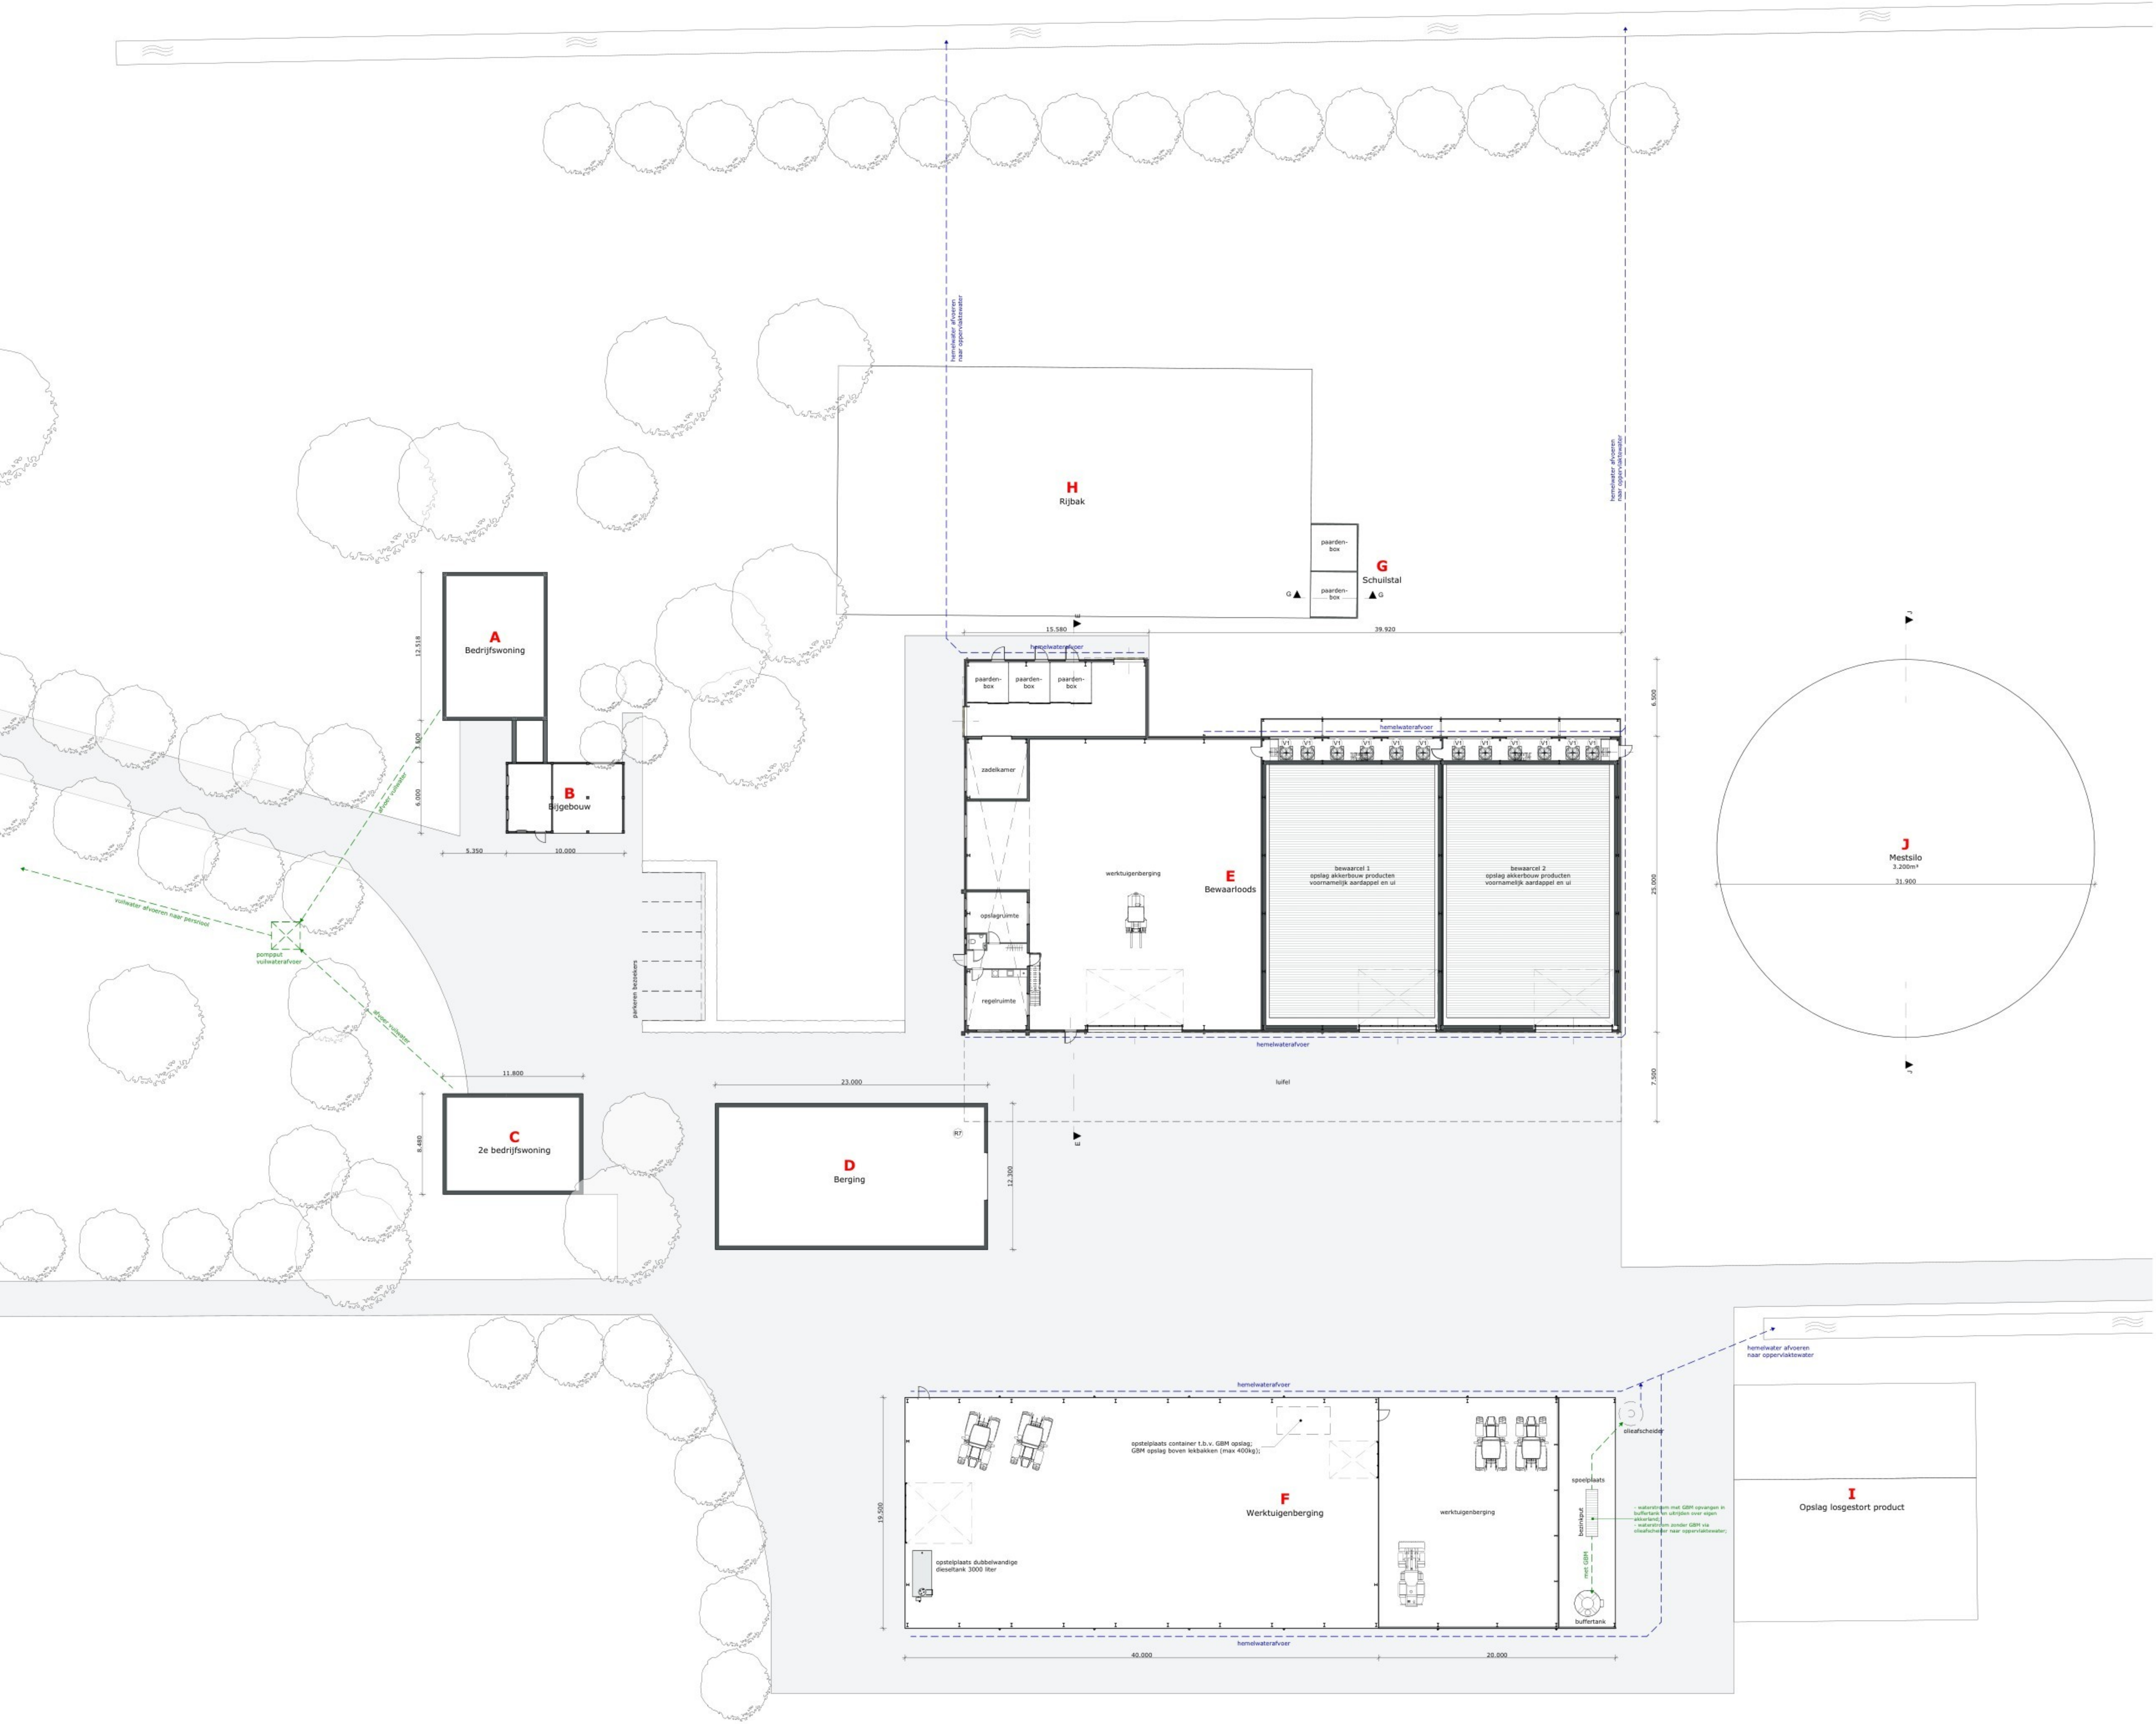

Situatie
Nieuw gemeentelijk gebied
Sectie T nr. 1249, 1893 & 1694
Schaal: 1:1000

MATEN IN HET WERK TE CONTROLLEREN

project:	Wijziging NB-wet verhuizing Locatie: Elperstraat 9	datum:	25-08-2025
opdrachtgever:	Maatschap M.J. en G. Lensing Elperstraat 9 9443 TL Schoonloo	A:	31-10-2025
		B:	17-12-2025
		C:	06-01-2026
		D:	
		E:	
		F:	
statu:			Definitief
fase:	--	getekend:	
onderdeel:	Milieutekening	schaal:	1:200
		formaat:	A0
		projectnr.:	E.0006337
		projectleider:	
		tekeningsnr.:	M-01

Noordende 32a
7941 AS Megel
Vlaakbe 33
1347 101 Ose
T: 088 488 29 29
www.agrifirm.com