



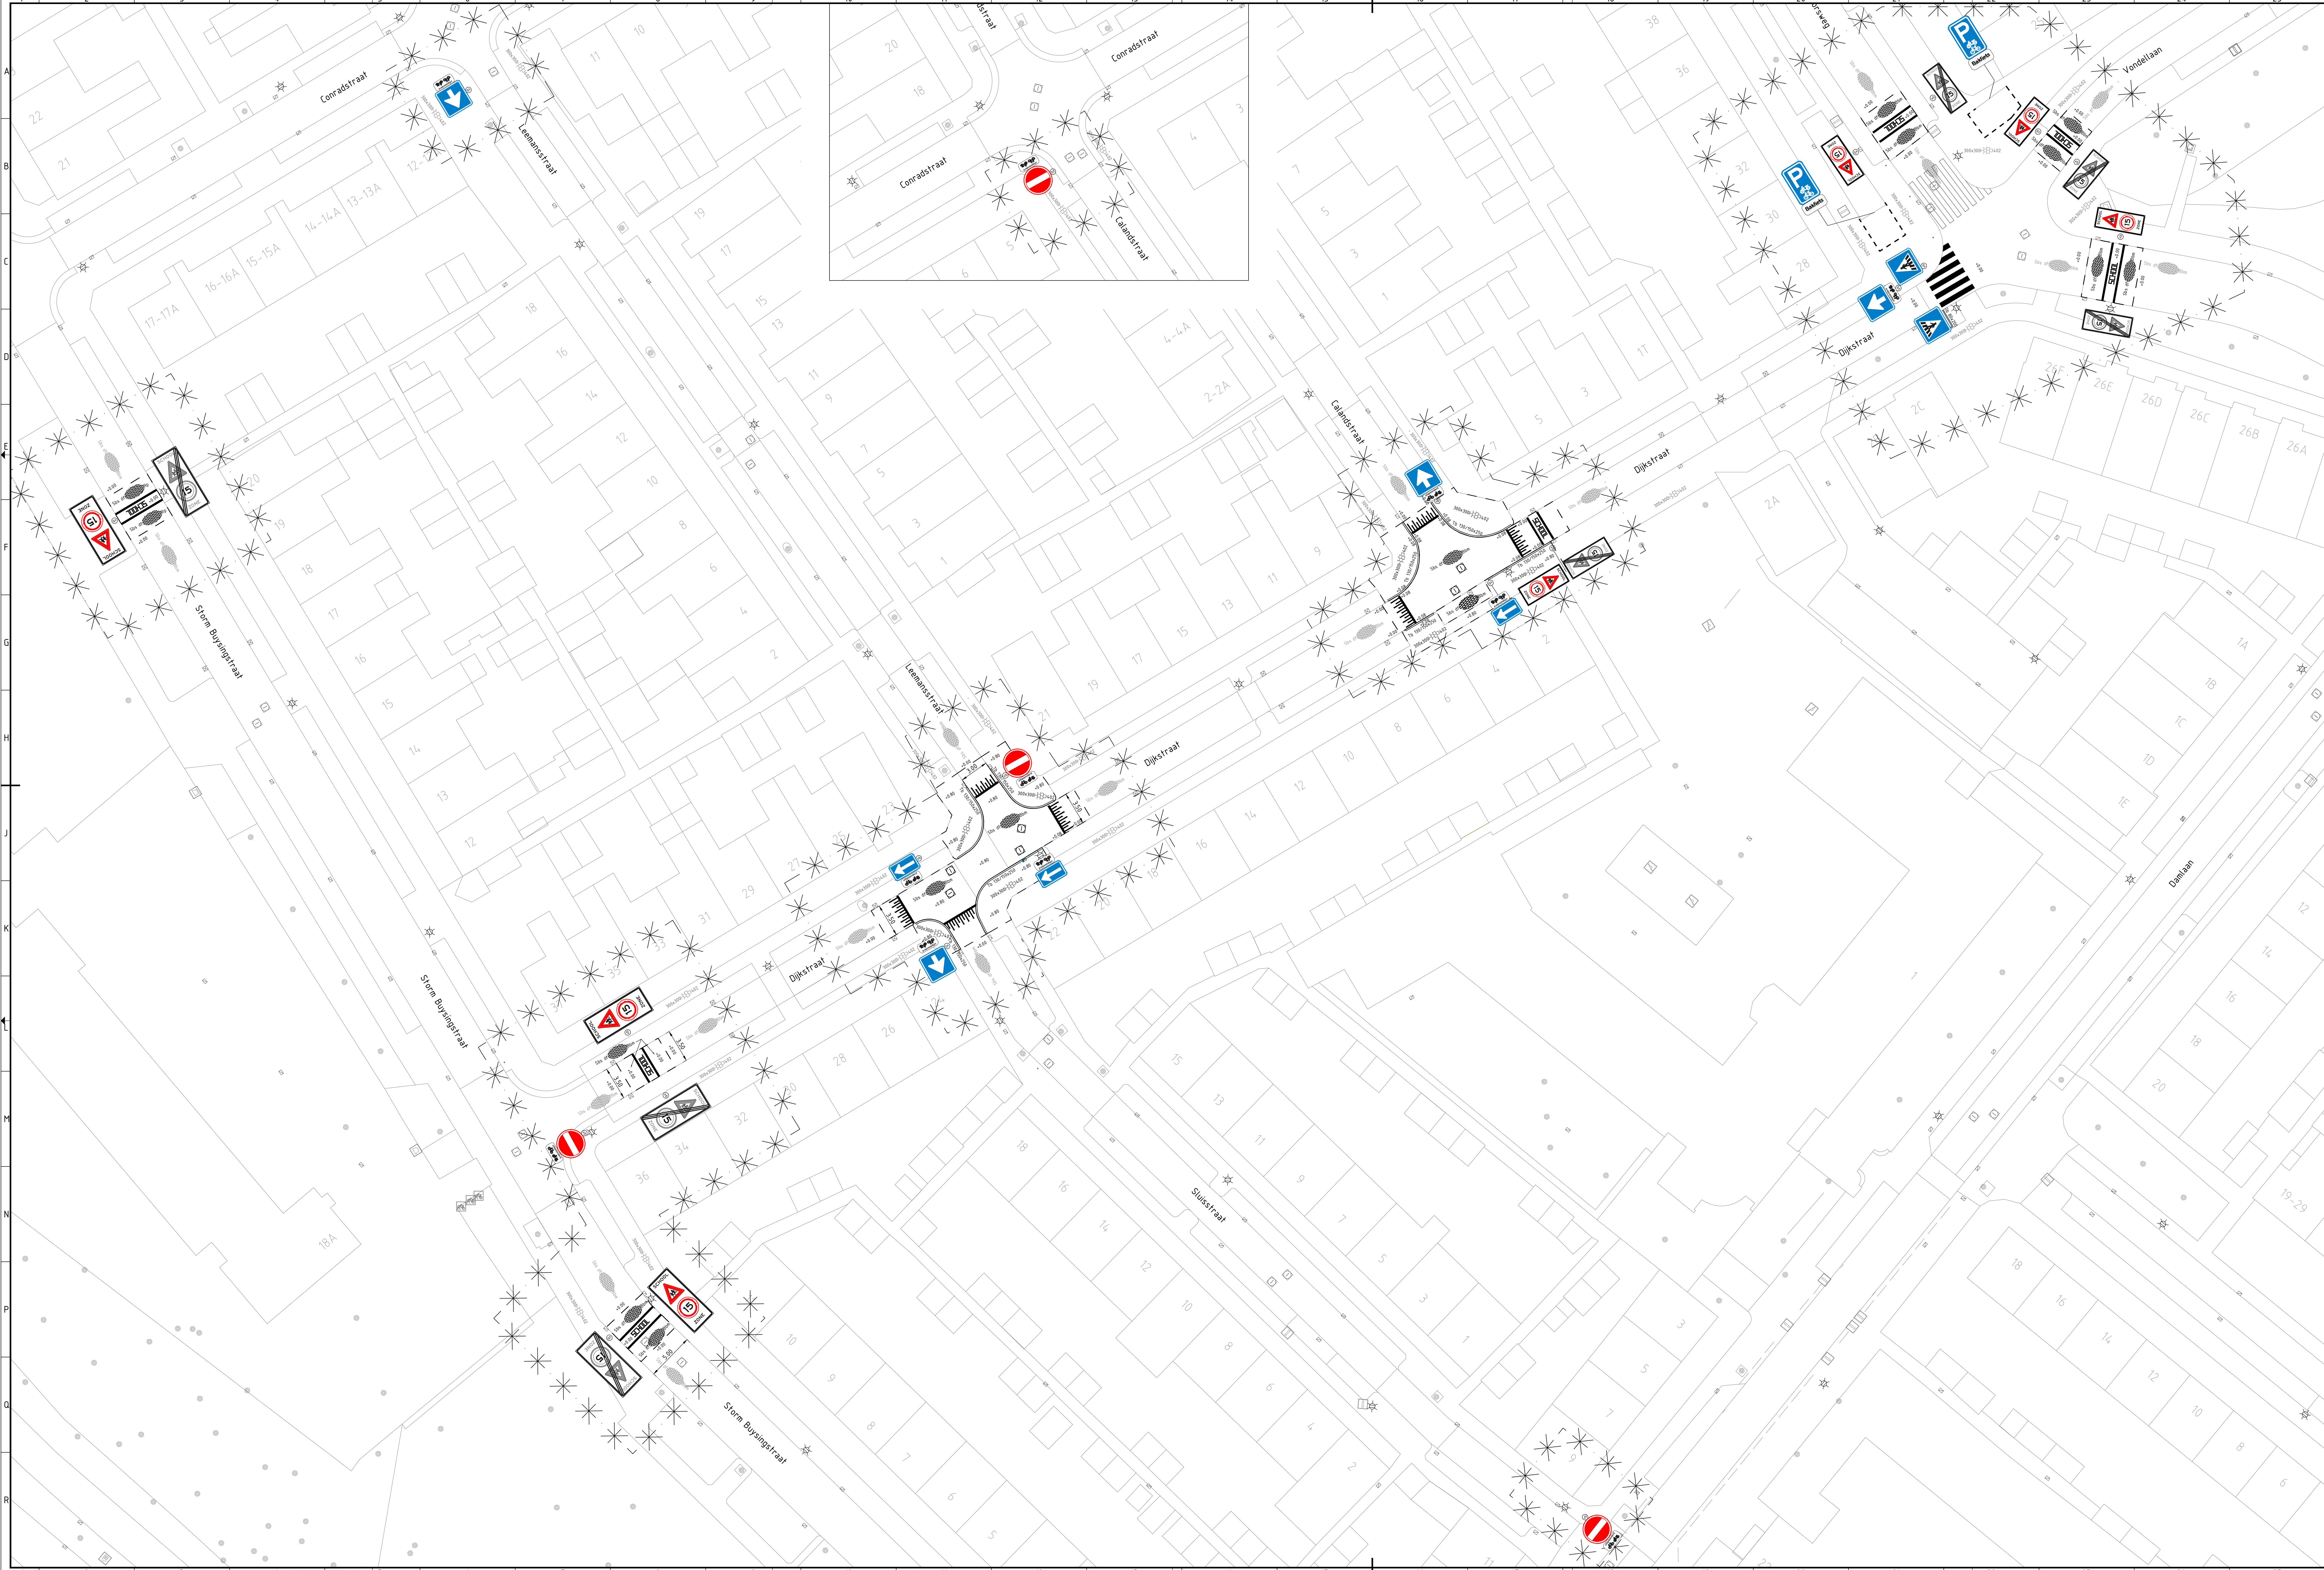

VERKLARING

- Bestaande situatie:**
- Bestaande situatie
 - Gevelijn bebouwing met huisnummer
 - Werksgrens
 - Bestaande boom
 - Lichtmast / wandarmatuur
 - Verkeerspaal met verkeersborden
 - Straatkolk
 - Trottoirkolk
 - Riool
 - Straatbaksteen keperverband dikformaat, kleur binnenste beton-mix
 - Betontegels halfsteensverband 300x300x50, kleur grijs, 402
- Te maken situatie:**
- Materiaalgrens**
- Trottoirband 130/150x250 kleur zwart met een uitgewassen deklaag van basalt
 - Opstuitband met 80x200, kleur zwart met een uitgewassen deklaag van basalt
 - Trottoirkolk (hergebruik)
 - Op hoogte stellen rioolput
 - Verkeerspaal met verkeersborden
 - Markering belijning 0.5-0.5 met witte klinker
 - Voetgangersoversteekplaats met witte klinker
 - Betontegels halfsteensverband 300x300x50, kleur grijs, 402
 - Straatbaksteen keperverband dikformaat, kleur roodpaars (hergebruik)
 - Heester
 - Nieuwe hoogte
- Verkeersborden**
- Verkeersborden C02
 - Verkeersborden D01
 - Verkeersborden D04
 - Verkeersborden E4
 - Verkeersborden L02
 - Verkeersborden C09
 - Verkeersborden A01-15 Ende Zone + J24 Ende
 - Verkeersborden A01-15 Zone + J24

Gebakken klinkers DF 3 strekken, wit
Gebakken klinkers DF, roodpaars
Gebakken klinkers DF 3 strekken, wit (1.2m2)

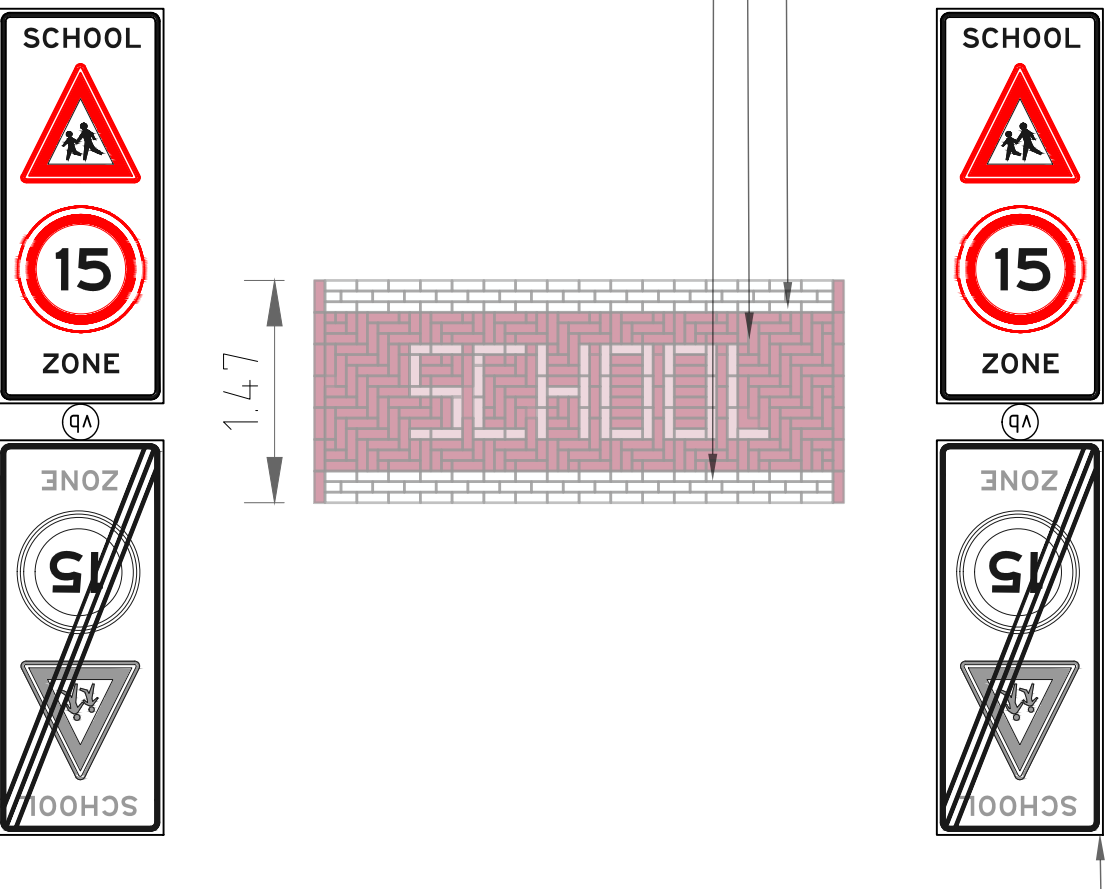

Detail schoolzone (1:50):
SBS dikformaat

Maten in meters, tenzij anders vermeld
Materiaalmaten in mm, tenzij anders vermeld
Palmaten in meters t.o.v. N.A.P., tenzij anders vermeld
Diameters in mm, tenzij anders vermeld

Project: Verkeersveilige schoolomgevingen					
Onderwerp: De Morskring					
DO					
Gemaakt door: J. Weijts					
Tekennummer: 21-01-2026					
W v.d. Zwart					
Gecontroleerd door: W v.d. Zwart					
Bld: 1					
Documentnummer: 1200					
Tekenings: 1					
Concept: 1					
Projectnummer: 19-SI-034					
Datum: 27/09/2019					
Gemeente Leiden					
Stadsruimte 1: Profiel 100, 200 PC, Leiden					
Documentnummer: 27/09/2019					