

LOCATIEKAART


Afsluiting / Werkvak

Voorzichtigheid
* Ploegwerk minimaal 2 weken voor aanvang werkzaamheden

V1
Hogeweg dicht
van: ... h
tot: ... h

V2
fietspad dicht
van: ... h
tot: ... h

LEGENDA

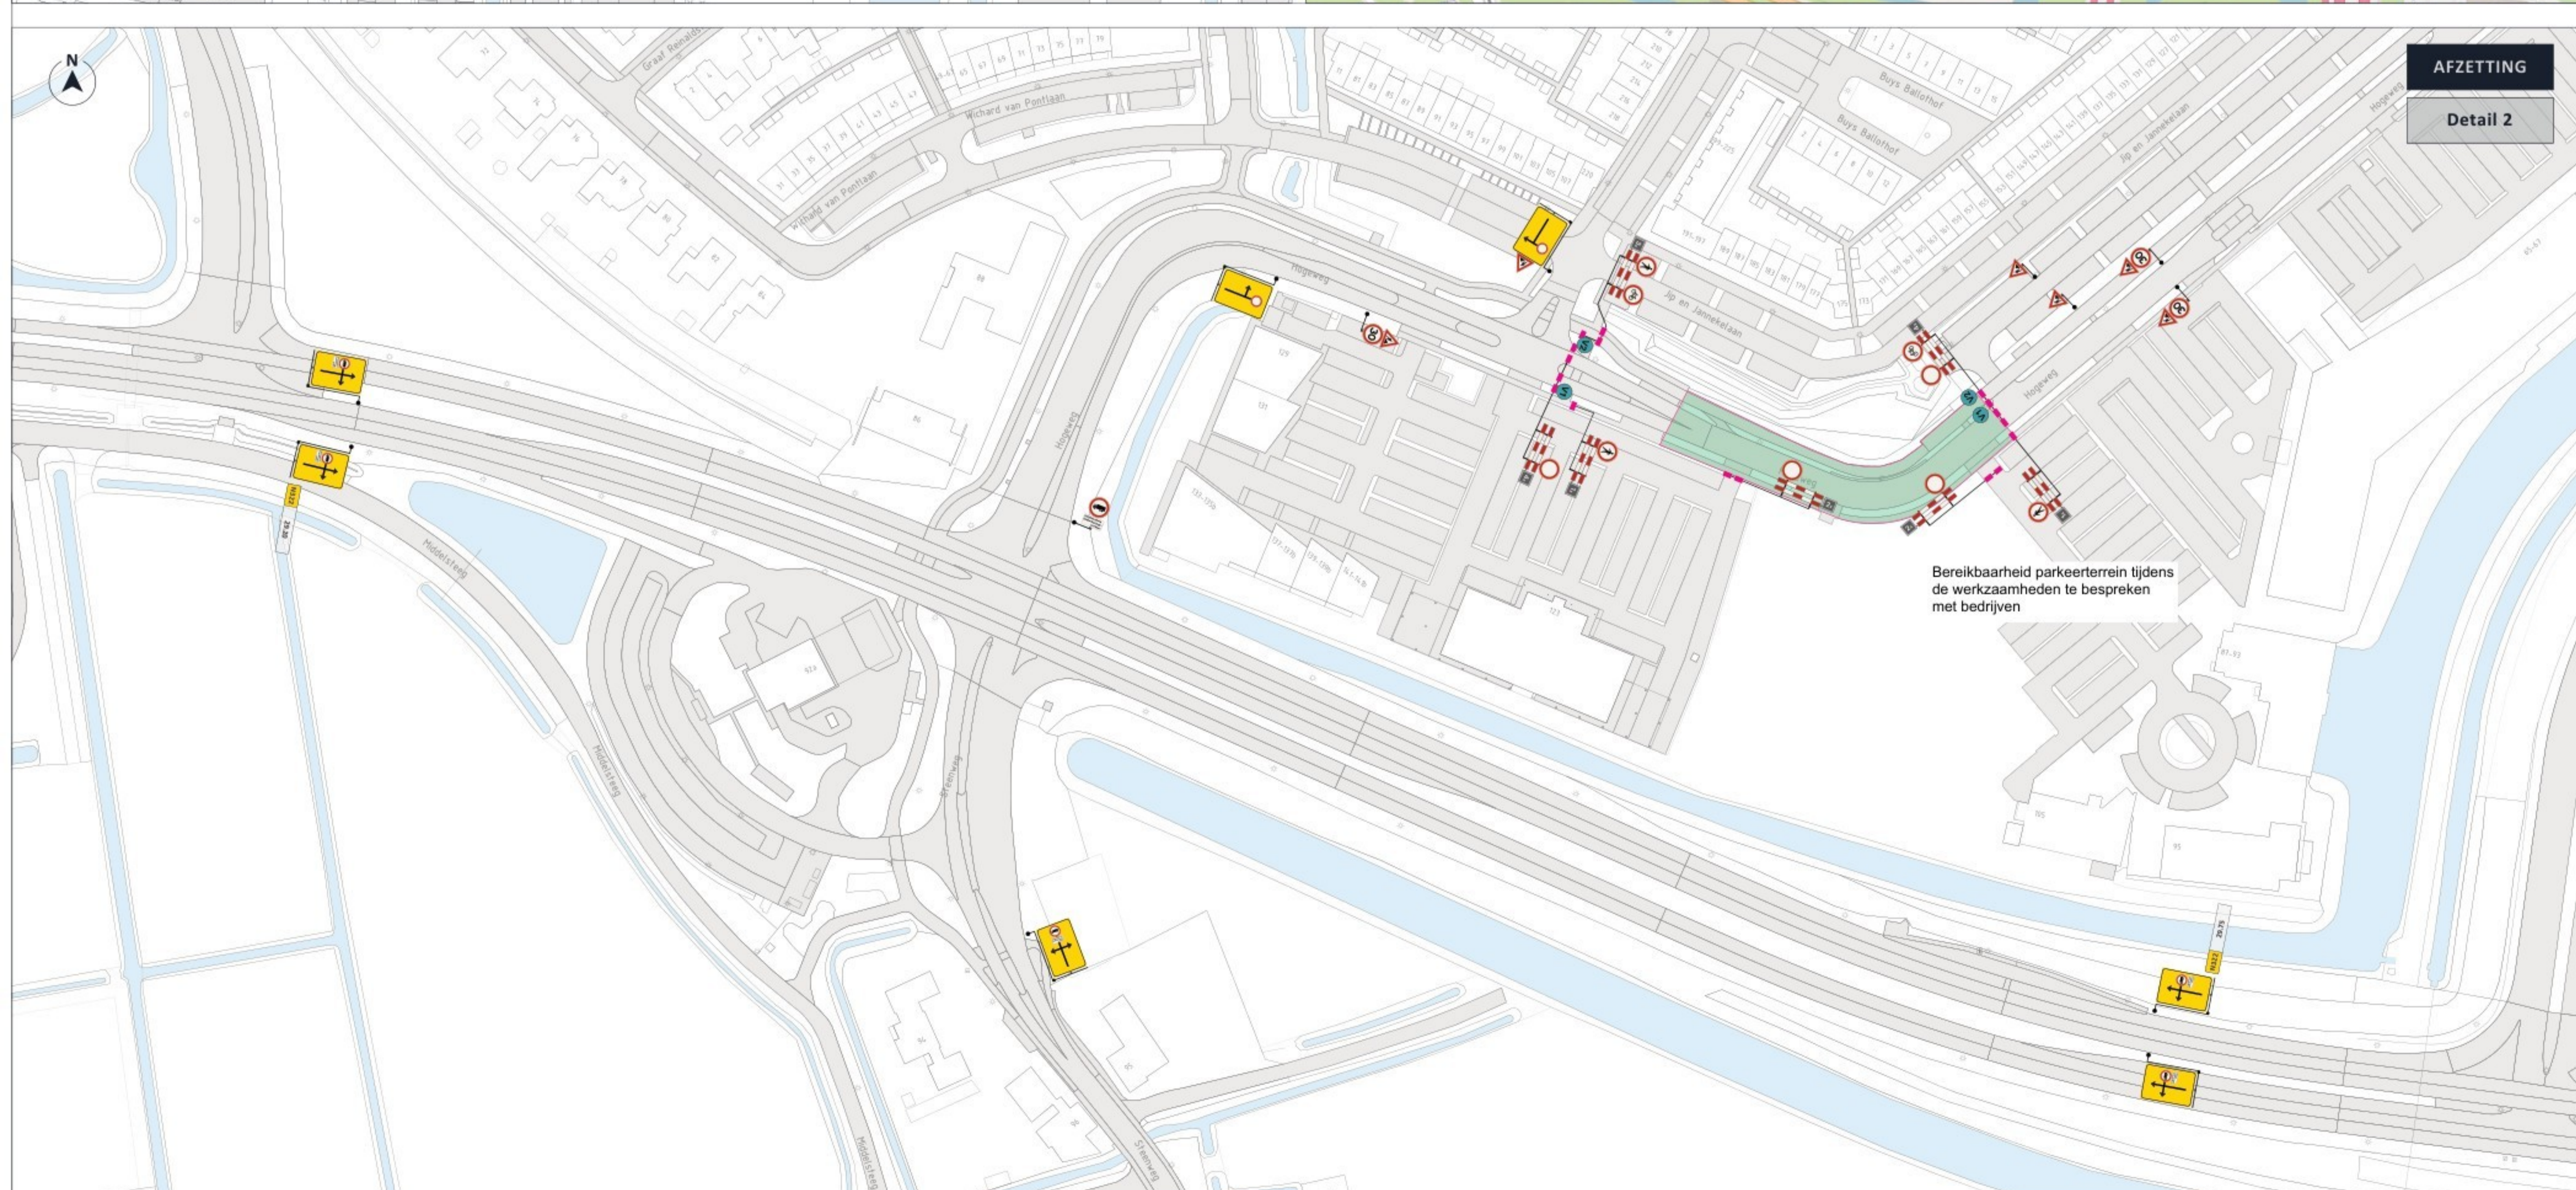

OPDRACHTGEVER

Aannemersbedrijf Smits-Vos B.V.

INFO

DATUM	26-02-2026	VERSIE	1.0	FORMAAT	A1 (liggend)
-------	------------	--------	-----	---------	--------------

TEKENAAR: JKI

PROJECT	Zaltbommel, Oversteek Hogeweg
OMSCHRIJVING	SFR Deeltracé 1c (oversteek Hogeweg) Afzettingen
LOCATIE	Zaltbommel, Hogeweg

P260205.AFZ.01
TEKENINGNUMMER

visscher traffic

1/1