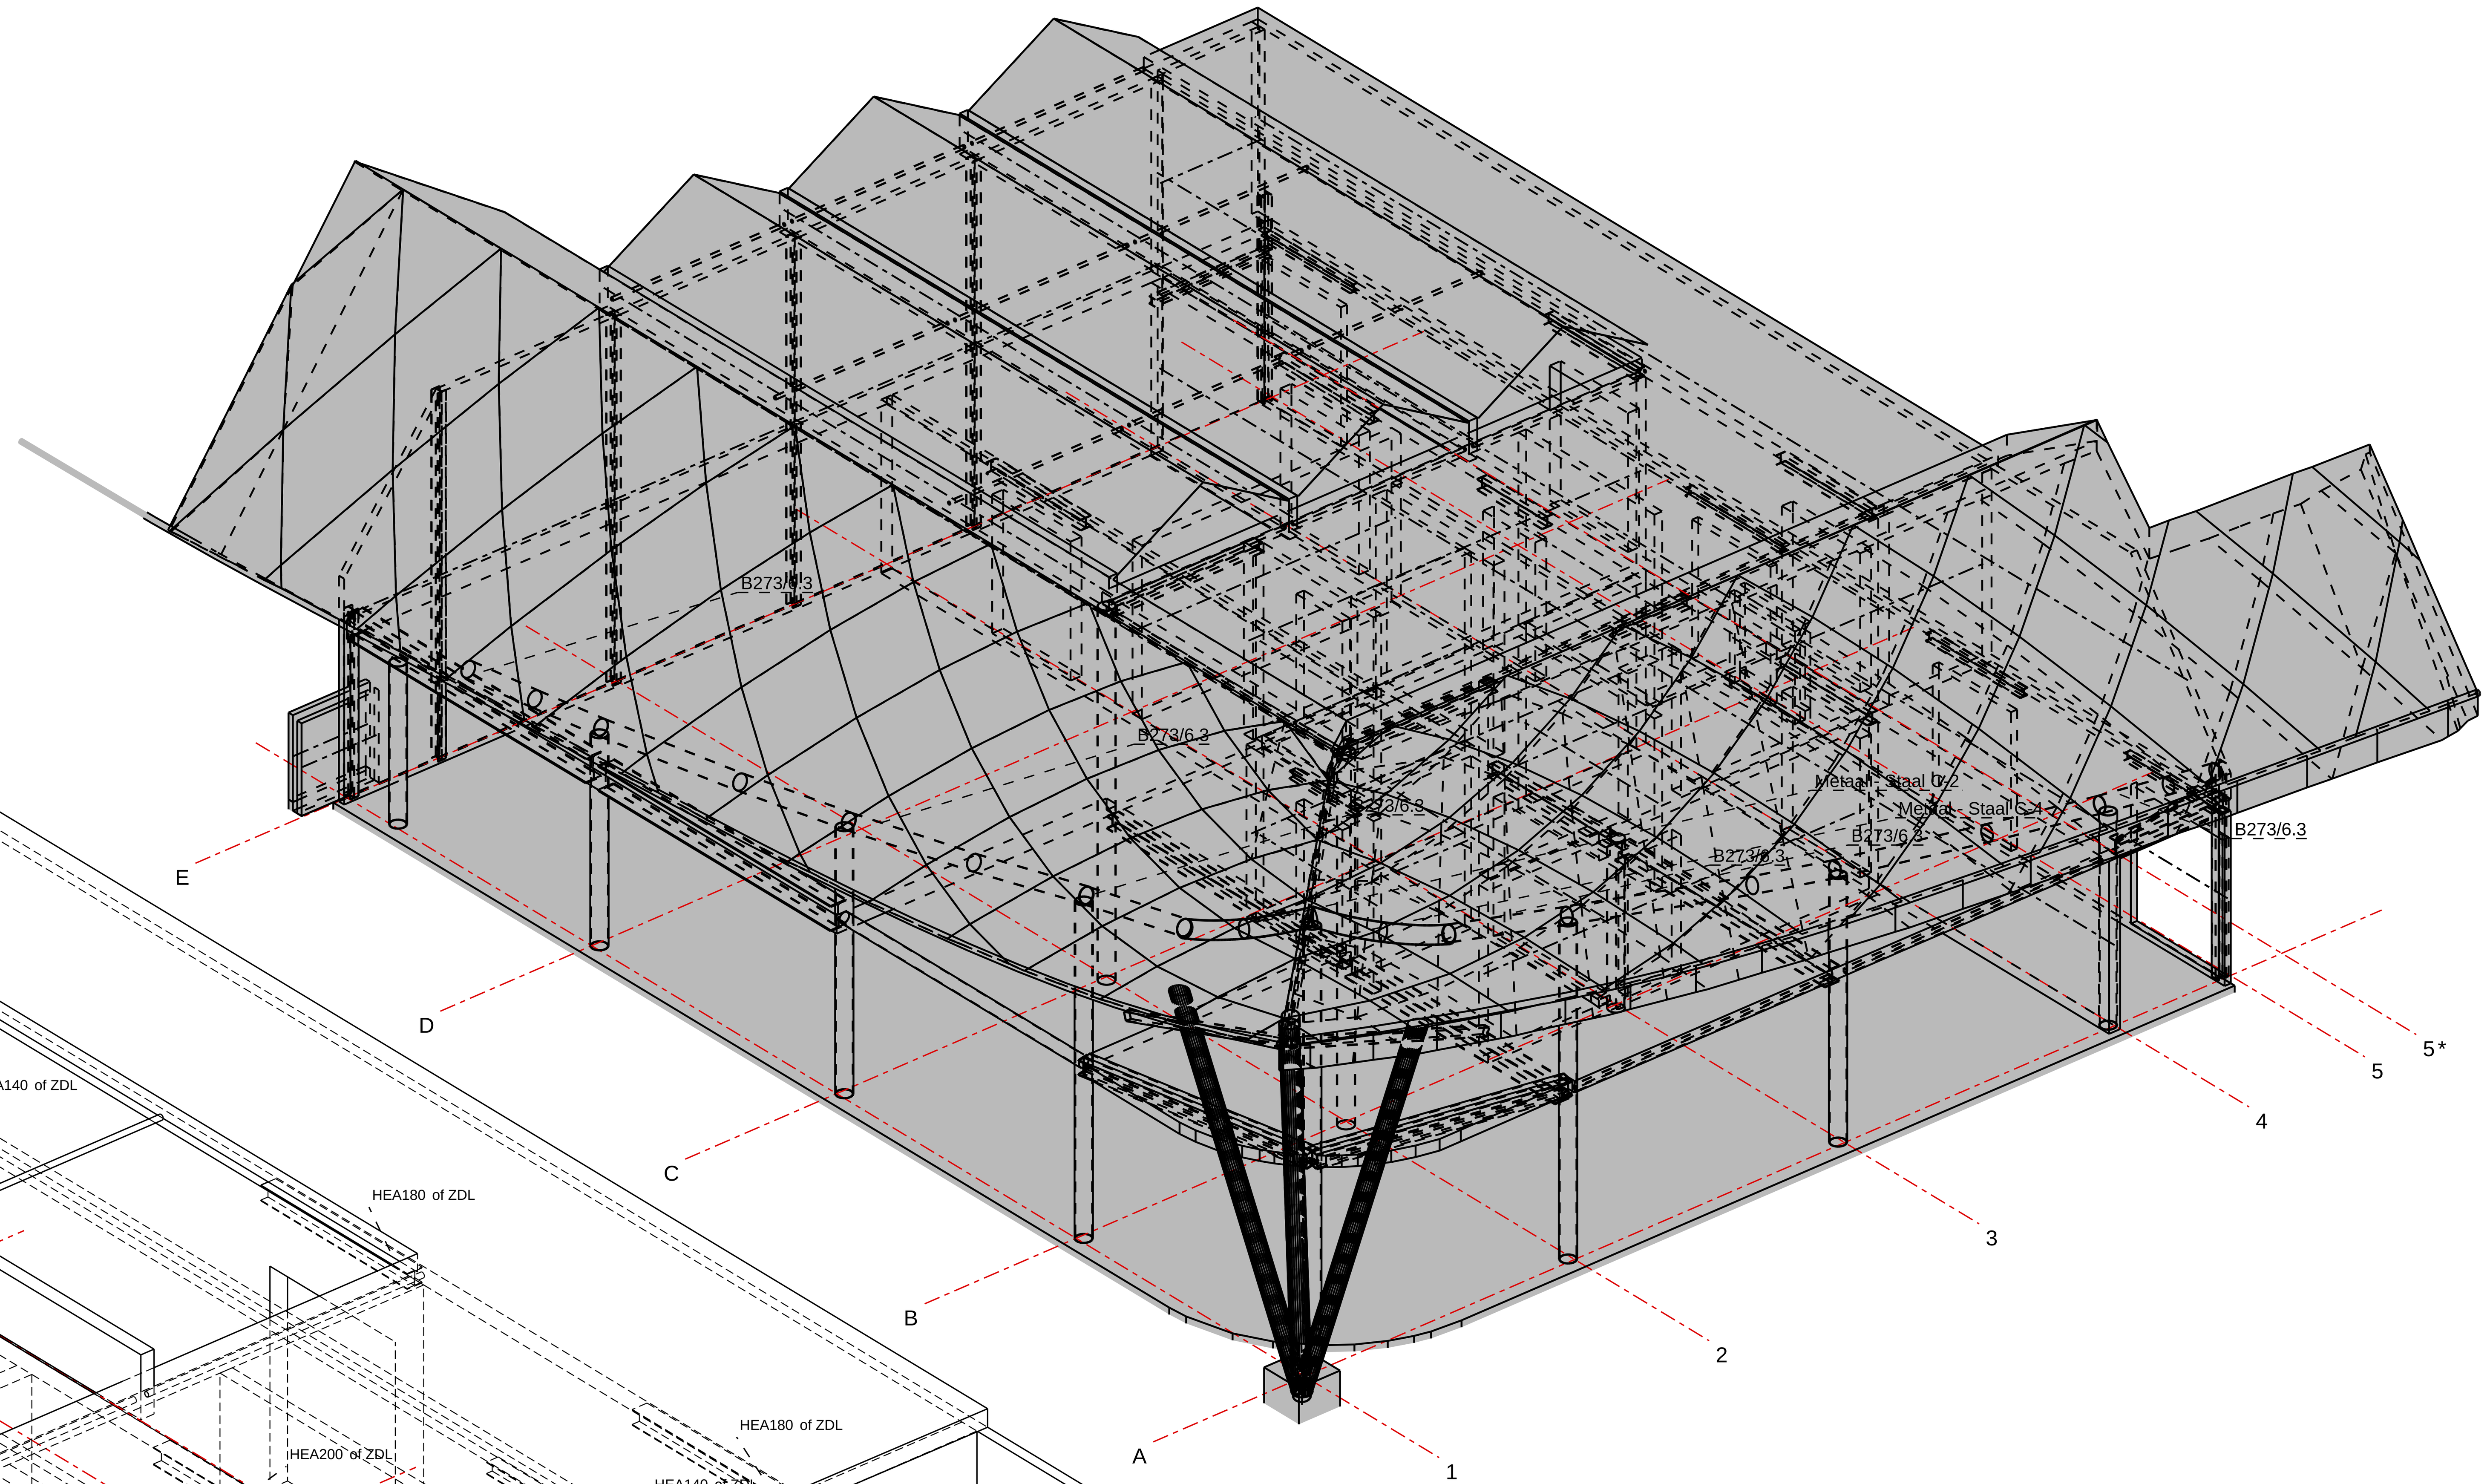

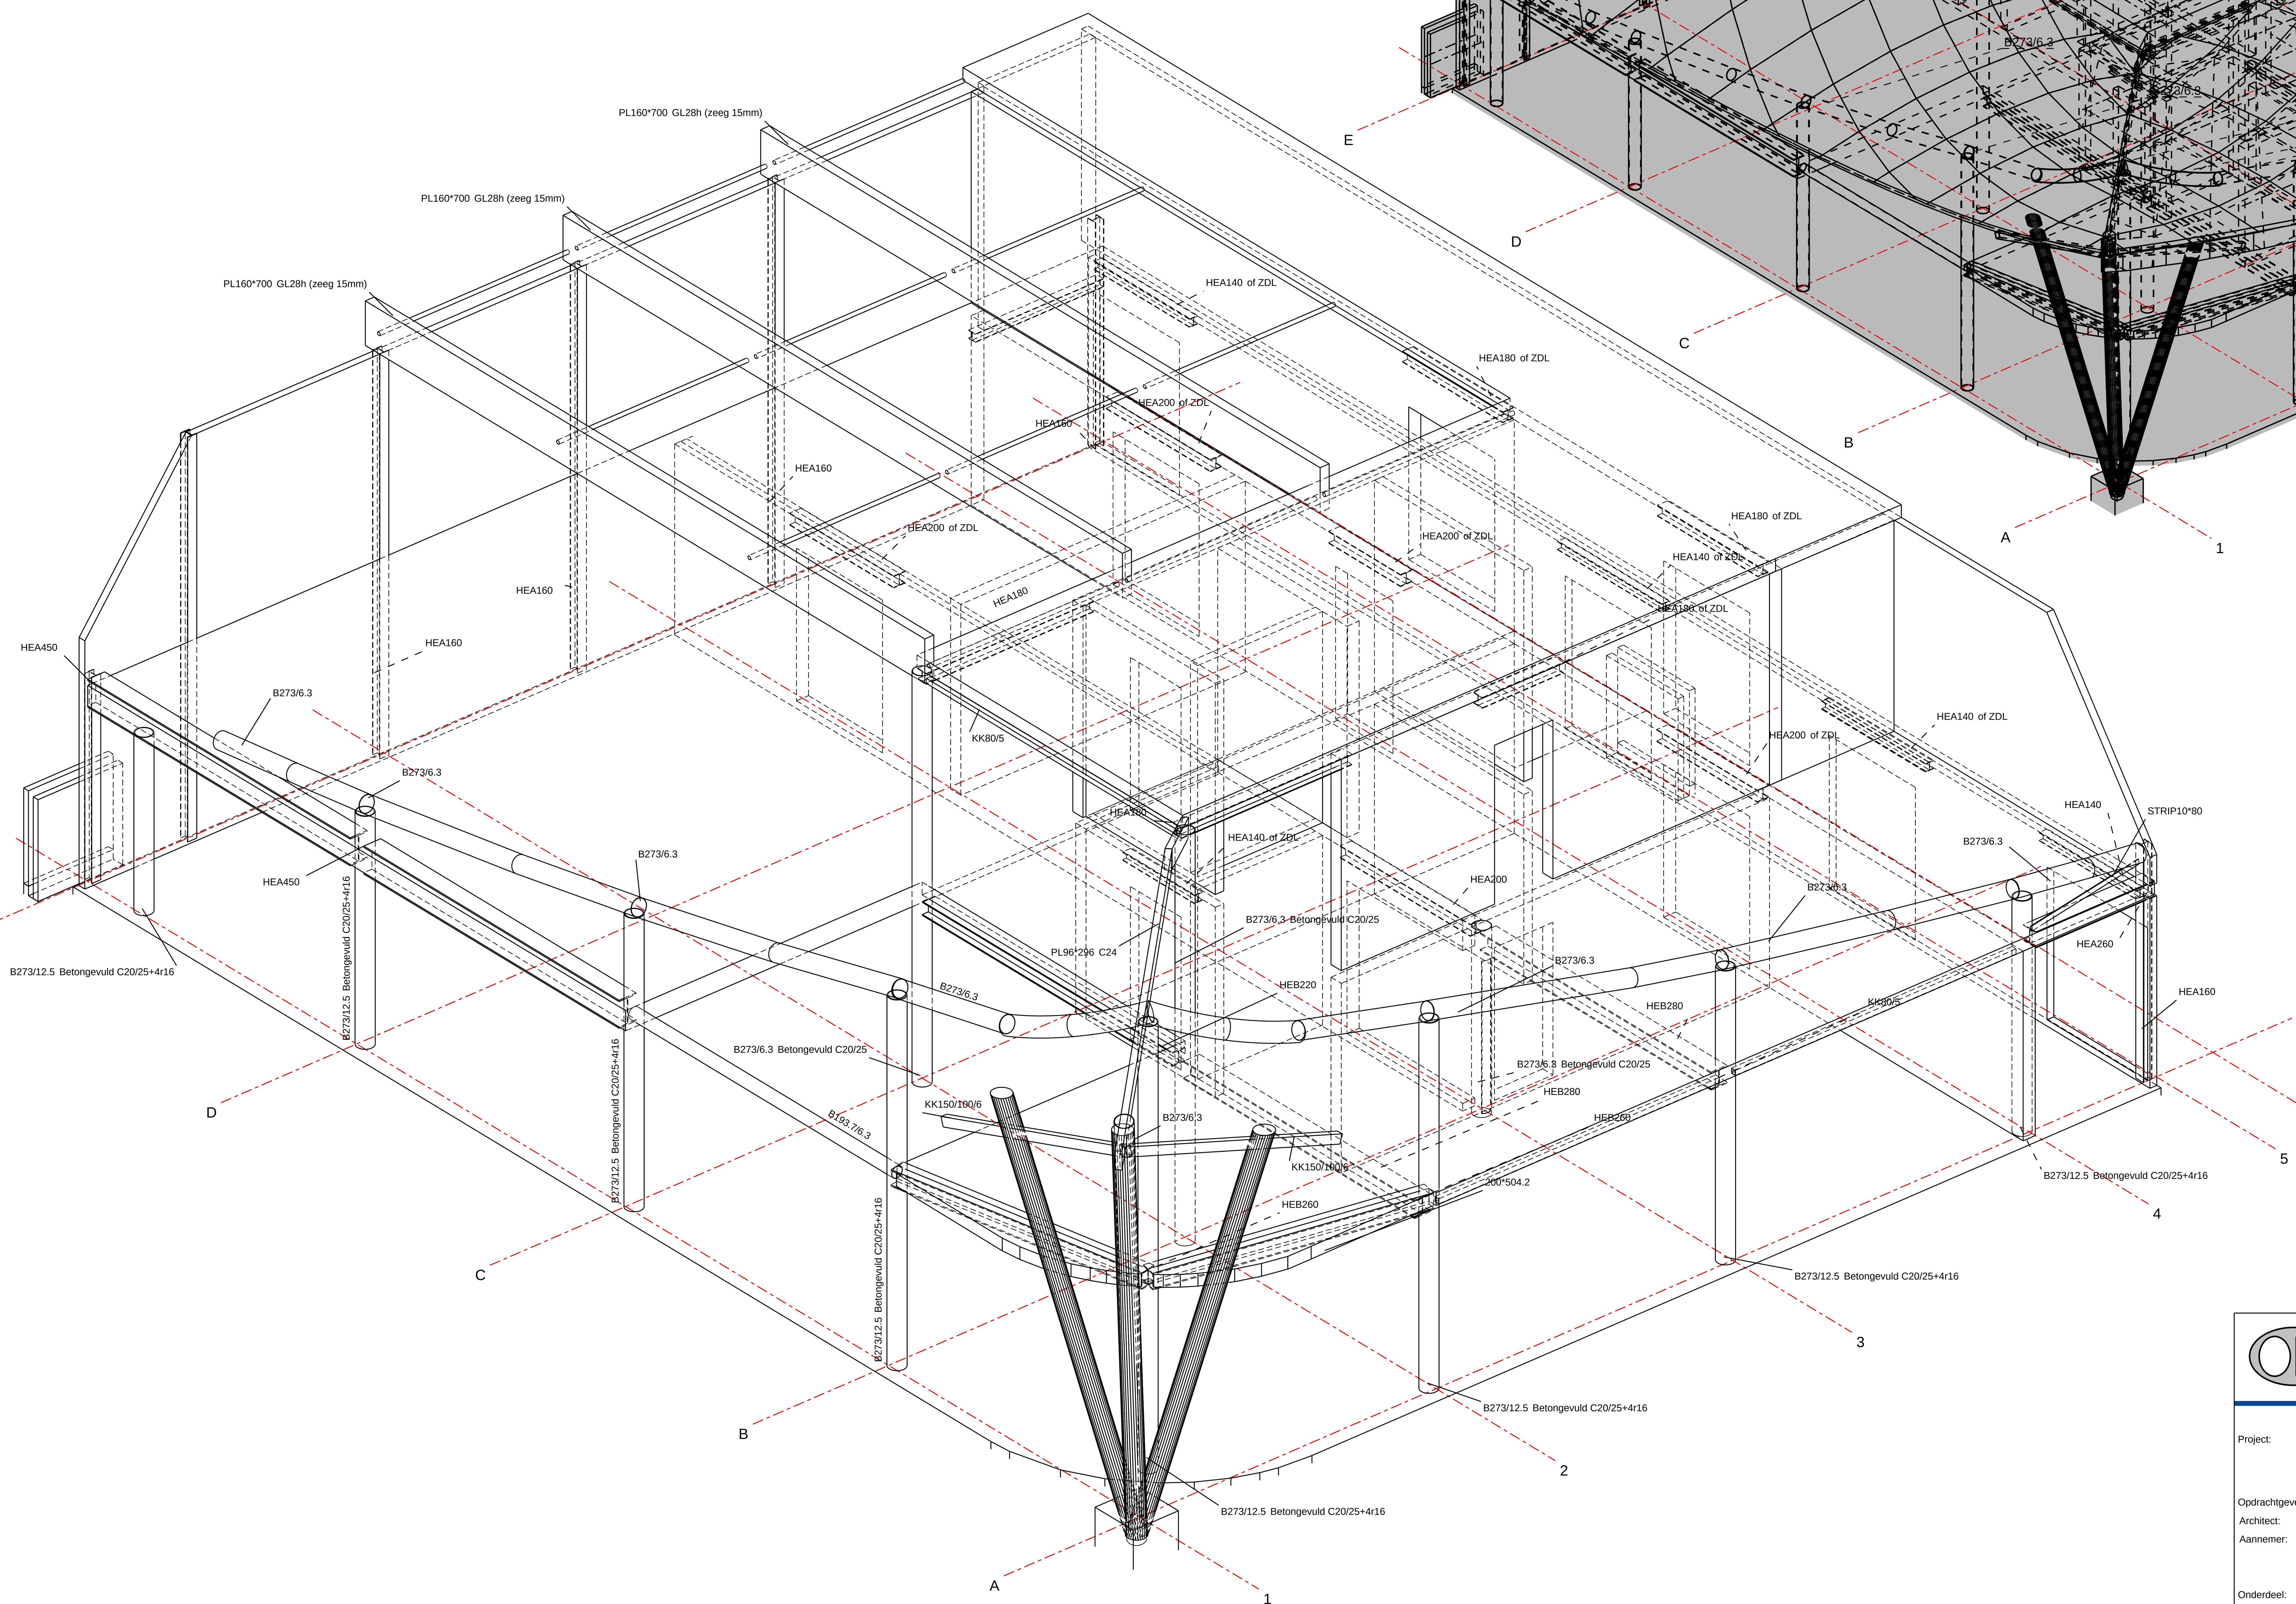

OUD BOUWCONSTRUCTIES
ADVIESBUREAU VOOR BOUWCONSTRUCTIES

Umbriëllaan 8
1702 AJ Heerhugowaard
072 5719006
info@oudbouwconstructies.nl
www.oudbouwconstructies.nl

Project: Vergadercentrum

Gemeente Texel .txl

Behoort bij besluit van
Burgemeester en Wethouders van Texel,
zaaknummer: 3690355
kenmerk document: bijlage 13/17
namens de burgemeester en wethouders van Texel,

de heer R. Westbroek
afdelingsmanager Beleid & Vergunningen

Opdrachtgever: Bouw2020
Architect: Veeger
Aannemer: Bouw2020

Onderdeel: 3D

Datum: 15.01.2026
Ordernr. 10745

Tekenaar: M. Bregman
Constructeur: J. Huls
Formaat: 841x594
Schaal: 1:100
Tekeningnr. T5

Tekla Structures