

**Bouwkundig Renooi
- Bestaande bouw**

- Algemeen**
- Meten in het werk te controleren en vergelijken met overige tekeningen
 - Constructies en installaties in principe aangegeven. Deltieve uitvoering volgens nadere berekeningen/tekeningen constructie/installatie/afbouw en fabricant.
 - Hang- en sluitwerk uitvoeren volgens PKM (Polite Keurmerk)
 - Sanitaire ruimtes geheel betegeld
 - Bepanden de 850mm veiligheidsglas toepassen

- Verantwoording (algemeen opmerking)**
- De balken, muren, zellingsde elementen e.d. verankeren met de juiste verz. stalen balkankers, muurplaat- en opspanners
 - Houten constructies onderling verbonden met BAT-bars.
 - Voor bevestiging de nodige passende blankstalen, verz. stalen, RVS en/of koperen nagels, asschroeven, schroeven, houtdraad bouten, stobouten met ring, moer en/of pluggen toepassen.

- Afdeling 3.2 Veiligheid**
- Artikel 3.12 (tijdsduur niet-bezijken)**
- Een vloer, muur of hellingsvlak, waarover of waardoor een beschermde route voert, bezijkt niet binnen 20 minuten bij brand in een subbrandcompartiment waarin die beschermde route niet ligt.
 - Een bouwconstructie bezijkt bij brand in een brandcompartiment waarin die bouwconstructie niet ligt, niet binnen de in tabel 3.12a aangegeven tijdsduur door het bezijken van een bouwconstructie binnen of grenzend aan dat brandcompartiment. Dit is niet van toepassing op een bouwconstructie van een subbrandcompartiment grenzend subbrandcompartiment of grenzende buitenruimte.
 - 30min. Als een vloer van een verbindingsgebied hoger ligt dan 7 m en niet hoger dan 13 m boven het meestniveau

- Vloerafscheiding (art. 3.16a, 17)**
- minimaal 0,1m = Pelt vloer
 - Bij een af dan niet beweegbaar raam 0,6m = Pelt vloer
 - tussen vloer en afscheiding horizontaal geen opening breder dan 0,1m
- Algemeen trap (art. 3.20)**
- Minimum breedte van de trap 0,7 m
 - Minimum vrije hoogte boven de trap 1,9 m
 - Minimum afstand ter glidde van de klimlijn, gemeten loodrecht op de voorrand van de trede 0,13 m
 - Maximum hoogte van een opstap 0,22 m
 - Minimum afstand van de klimlijn tot de zijrand van de trap 0,2 m

- Beperkingen van het onwikkelen van brand en rook**
- art 3.31 Binnenoppervlak**
- | Brandklasse | Bijeenkomst |
|------------------------------|-------------|
| Extra beschermde vluchtroute | B |
| Beschermde vluchtroute | D |
| Overig | D |
- art 3.32 Buitenoppervlak**
- | Brandklasse | Bijeenkomst |
|------------------------------|-------------|
| Extra beschermde vluchtroute | C |
| Beschermde vluchtroute | D |
| Overig | D |
- art 3.33 Belloopbaar vlak**
- | Brandklasse | Bijeenkomst |
|------------------------------|-------------|
| Extra beschermde vluchtroute | OF |
| Beschermde vluchtroute | OF |
| Overig | OF |

- Een zijge van een constructieonderdeel die grenst aan de binnenruimte voldoet aan de in tabel 3.30 aangegeven brandklasse en aan rookklasse 02, beide bepaald volgens NEN EN 13501-1.
 - De bouwrijp van een dak van een bouwwerk is, bepaald volgens NEN 6063, niet brandgevaarlijk.
 - Ruimtelijke binnen 2m van de perceelsgrens, 30min. brw. en dftuss uitvoeren.
- Vluchtroutes**
- Een vluchtroute heeft een vrije doorgang met een breedte van ten minste 0,85 m en een hoogte van ten minste 2,1 m. Dit is niet van toepassing voor zover de vluchtroute over een trap voert.


- Afdeling 3.3 Gezondheid**
- Een bouwwerk heeft bescherming tegen geluid van bouwwerkinstallaties.
 - Een bouwwerk heeft scheidingsconstructies waarmee de vorming van allergenen door vocht in verblijfsgebieden, toiletgebieden en badruimten voldoende wordt beperkt.
- Luchtverversing**
- Een verblijfsgebied en een verblijfsruimte hebben een voorziening voor luchtverversing met een volgens NEN 8087 bepaalde capaciteit van ten minste:
 - 0,7 dm³/s per m², met een minimum van 7 dm³/s bij een verblijfsruimte.
 - 21 dm³/s verblijfsruimte met een opstelplaats voor een kooktoestel
 - 7 dm³/s bij een toiletruimte.
 - 14 dm³/s bij een badruimte
 - 2 dm³/s Ruimte met een opstelplaats voor gasmeter

- Afdeling 3.5 Bruikbaarheid**
- Verblijfsgebied**
- Een verblijfsgebied heeft een hoogte van minimaal 2,1m
- Toilet**
- Een toiletruimte als bedoeld in artikel 3.92 heeft een vloeroppervlakte van ten minste 0,64 m², met een breedte van ten minste 0,6 m en een hoogte boven de vloer van ten minste 2 m.

- Afdeling 4.7 Bouwwerkinstallaties**
- Verlichting**
- Een bouwwerk heeft een zodanige verlichtingsinstallatie dat het bouwwerk veilig kan worden gebruikt en verlaten.
 - Een ruimte waarvoor een beschermde vluchtroute voert, heeft een verlichtingsinstallatie die een op een vloer, een tredewijk of een hellingbaan gemeten verlichtingssterkte kan geven van ten minste 1 lux.
 - Een verblijfsruimte voor meer dan 75 personen en een besloten ruimte waarvoor een vluchtroute uit die verblijfsruimte voert, hebben noodverlichting.

- Een voorziening voor elektriciteit voldoet aan: NEN 1010
- Een voorziening voor gas voldoet aan: NEN 8078/NEN 2078
- Een voorziening voor drinkwater voldoet aan NEN 1006.
- Een voorziening voor warmwater voldoet aan NEN 1006.
- Een afvoervervoorziening voor huishoudelijk afvalwater als bedoeld in het eerste lid heeft een zodanige capaciteit dat elk daarop aangesloten lozings toestel binnen 5 minuten kan worden geleegd en een lucht- en waterdichtheid die voldoen aan NEN 3215.

- Roekmelders**
- Een verblijfsruimte en een besloten ruimte waarvoor een vluchtroute voert heeft een of meer roekmelders die voldoen aan en zijn geplaatst volgens de primaire inrichtingsvoorschriften, bedoeld in NEN 2555

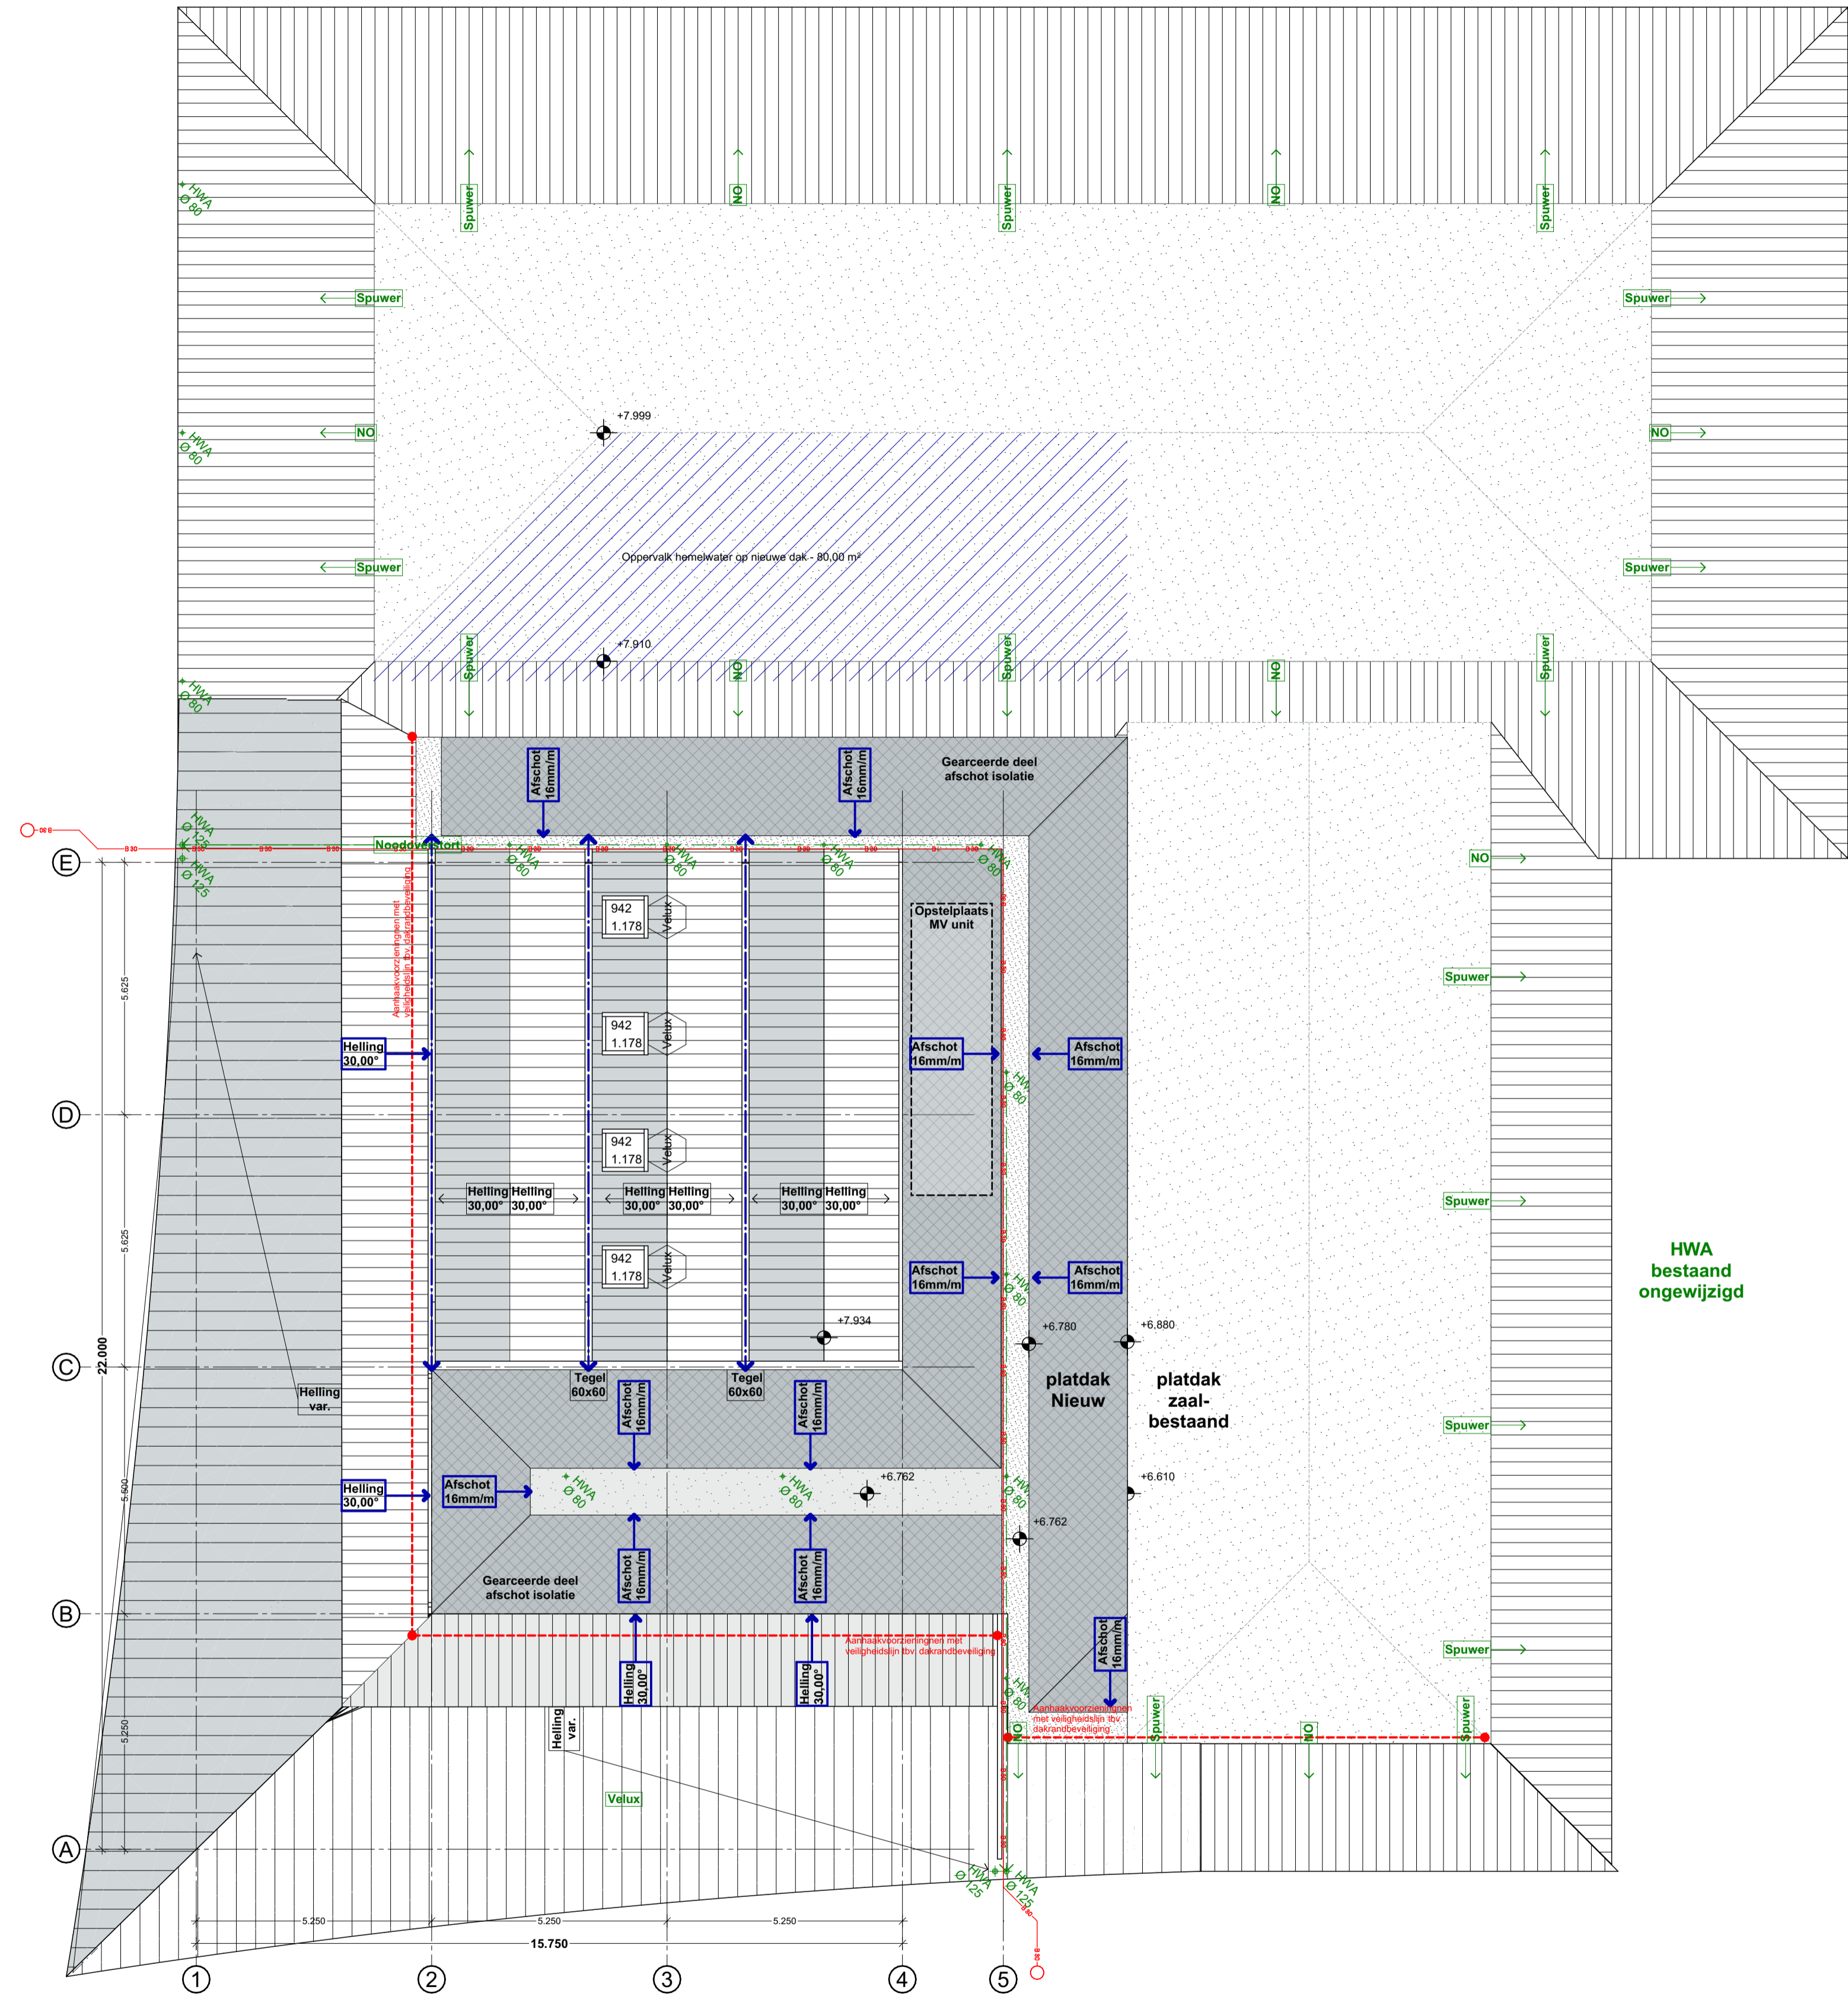

HWA
bestaand
ongewijzigd

HWA
bestaand
ongewijzigd

Legenda Dak

Symbol	Onderdeel
	Hemelwaterafvoer

Kaplan

**Architectenburo
VEEGER**

Gemeente Texel .txl

Behoort bij besluit van
Burgemeester en Wethouders van Texel,
zaaknummer: 3690355
kenmerk document: bijlage 5/17
namens de burgemeester en wethouders van Texel,
de heer R. Westbroek
afdelingsmanager Beleid & Vergunningen

DO

Project: - Vergader centrum - Te Roggeslootweg 30, te De Cocksdorp	Opdrachtgever: De Krim Texel	Werk: 2383
Onderdeel: Plattendak- Dak Kaplan, Dak, Renooien	Datum: 13-02-2026 Getekend: BB Schaal: 1:100, 1:1	Tekening: 20.4
www.veeger.nl	info@veeger.nl	0222-314037
	Kogerstraat 43	1791 EP Den Burg
		kvk-57351570

Deze tekening mag zonder schriftelijke toestemming niet worden gekopieerd, gereproduceerd, aan derden ter inzage gegeven of voor namaak t.v. derden worden gebruikt