



<b>Daken</b>	D01 Prefab SW dakplaat Rc > 6,3 bi → bu Gips obd plaat Ribben 175x38 Pr isolatie 30mm Gutex multilap (geluidwerend) Achterhout 12mm planken t.b.v. bevestigen dakplaat dakplaat zpk Plaat Rc = 6,3
D02	o → h 200mm Kanaalplaat 100mm isolatie met gesloten cel z. EPDM
<b>Vloeren</b>	VLE1 BGG Vloer - Rc 3,7 bi → bu DPC folie 100mm isolatie met gesloten cel (eps) 200mm IWG Betonvloer 20mm Vervasag 80mm Cementdekvloer v.v. vloerverwarming
VLE2	bi → bu Afwering mb (verlaagd plafond?) 300mm VBI Kanaalplaat 20mm Vervasag 80mm Cementdekvloer v.v. vloerverwarming
<b>Wanden</b>	W01 Buitengevel RC 4,7 bi → bu 12,5mm Gips 15mm constructieplaat Ovandeche folie 235x38 SLS sponsteegels v.v. Knauf Natura D33 9mm Windstopper (swisspearl) z. 22x40 Ruchels geweven/geïsoleerd Houten grebelschikking verticaal - Platowood - Brandwerend geluiddempend Brandklasse B

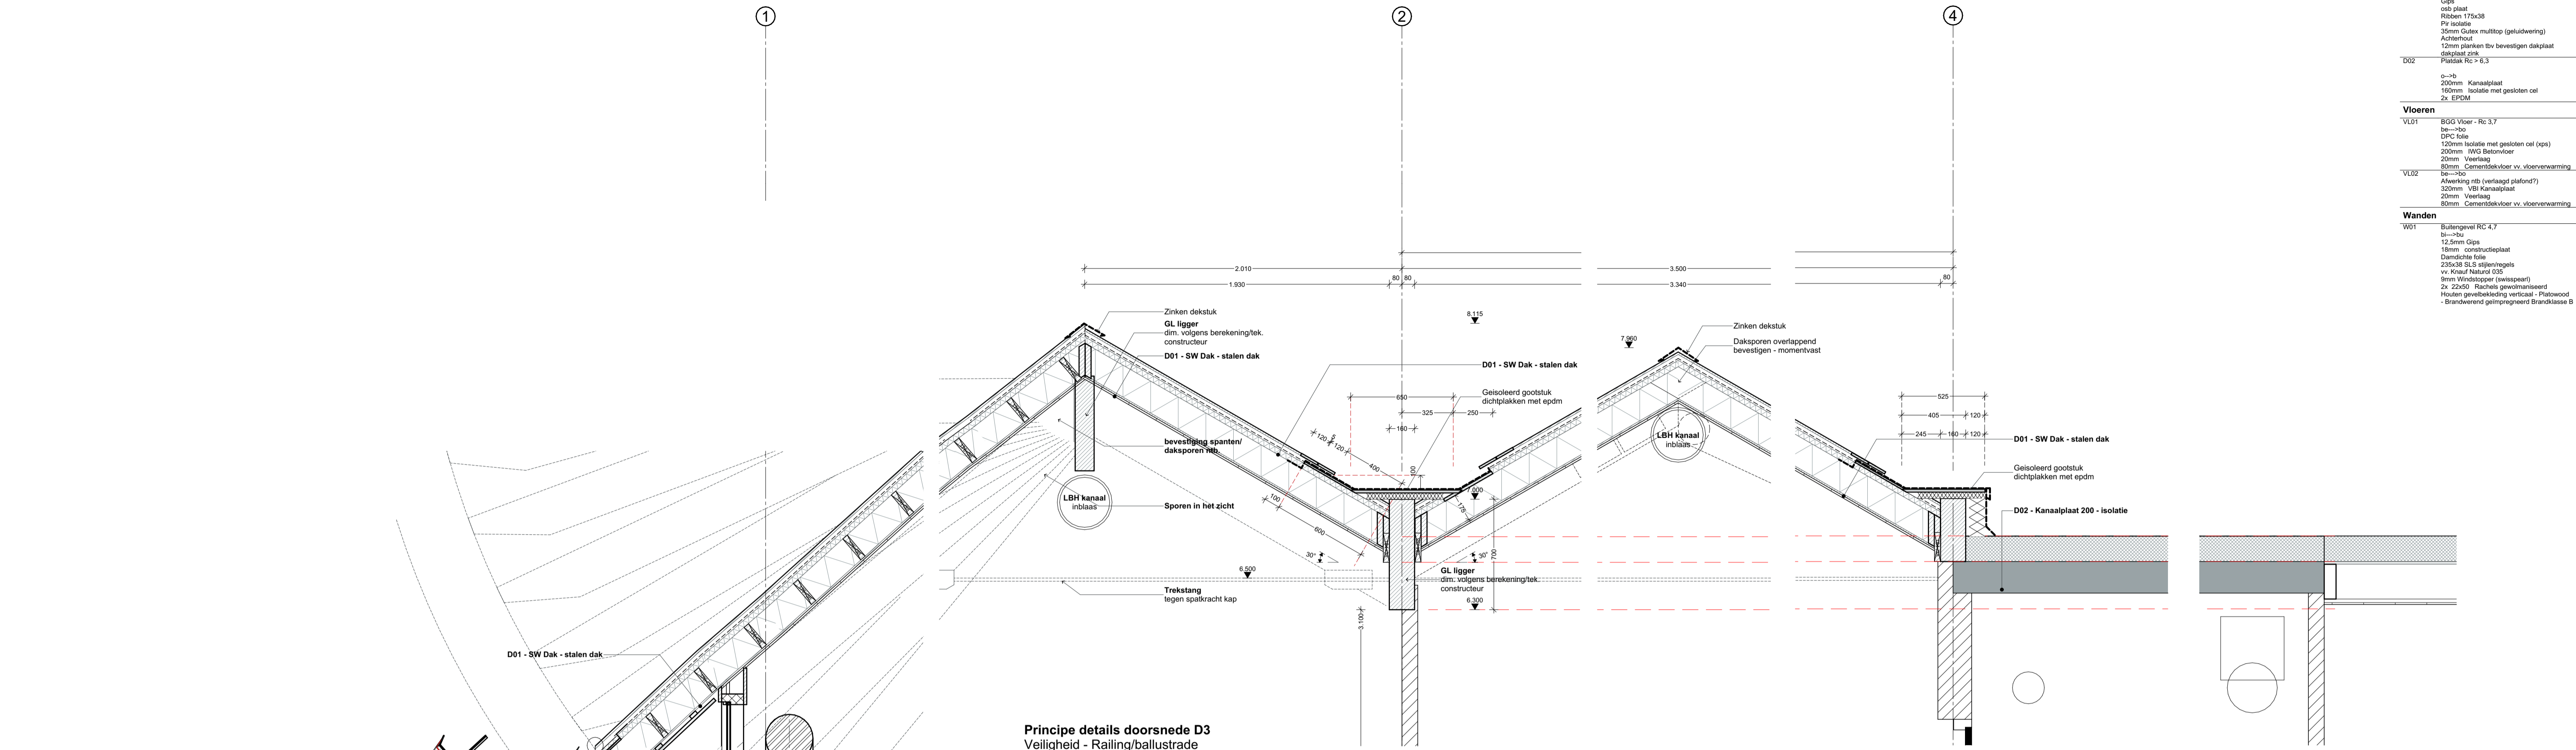


Principe details doorsnede D3  
Veiligheid - Railing/balustrade

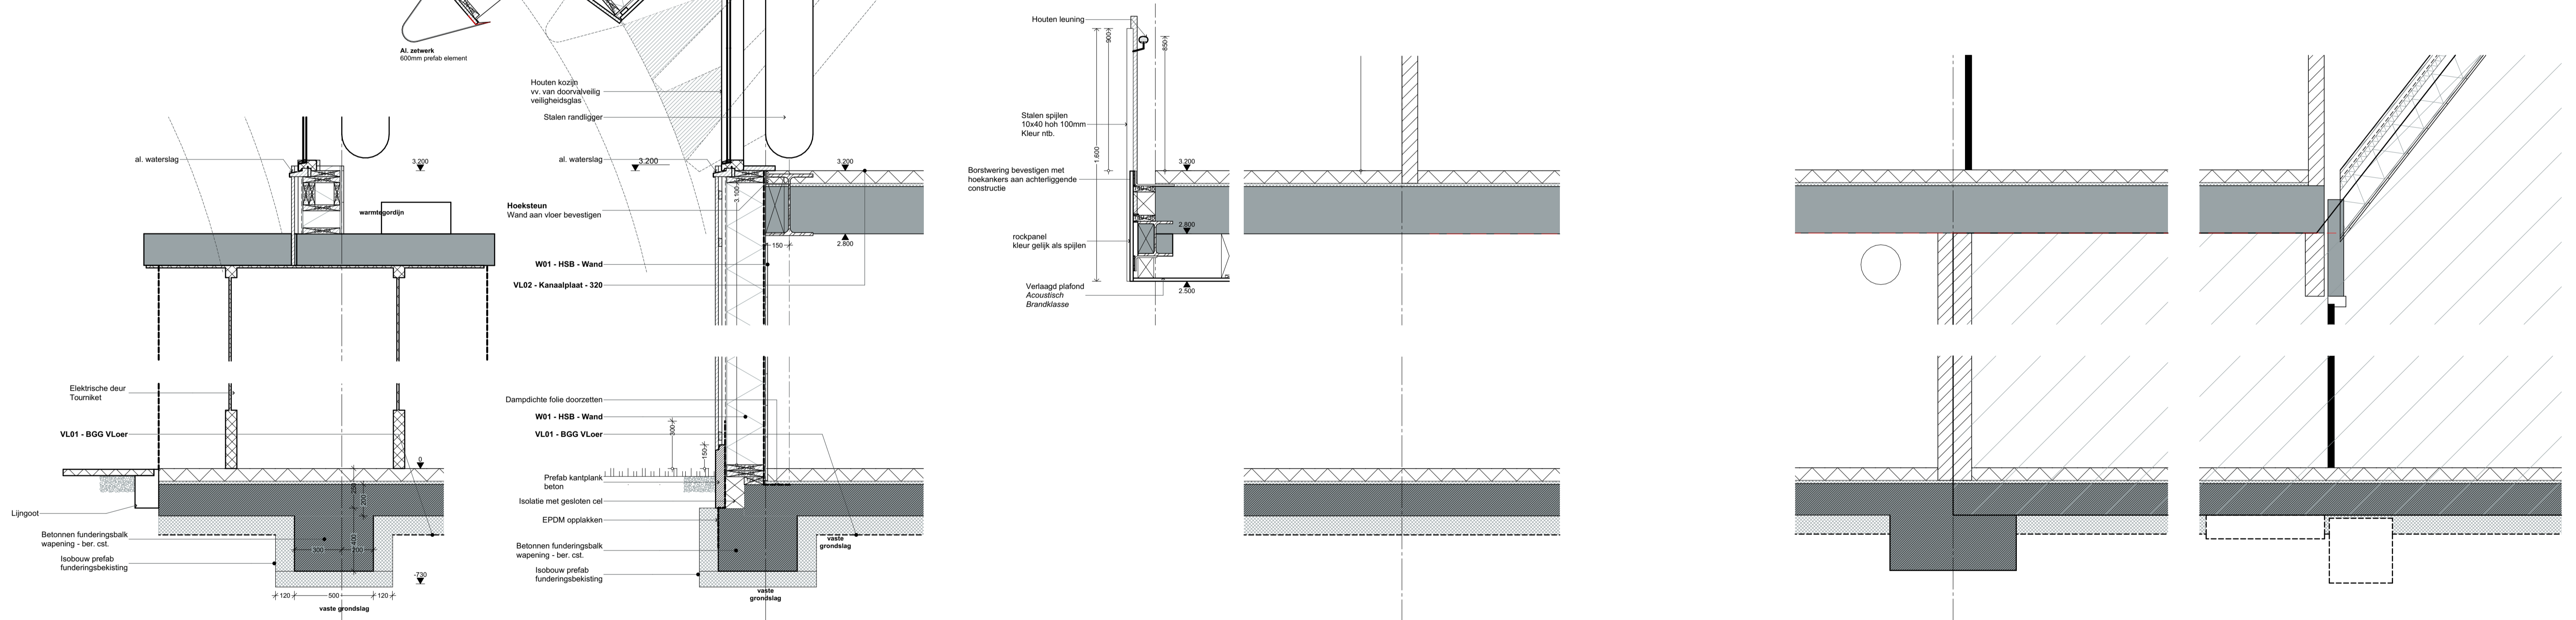

Principe details doorsnede D3  
Toegankelijkheid

Principe details doorsnede D1

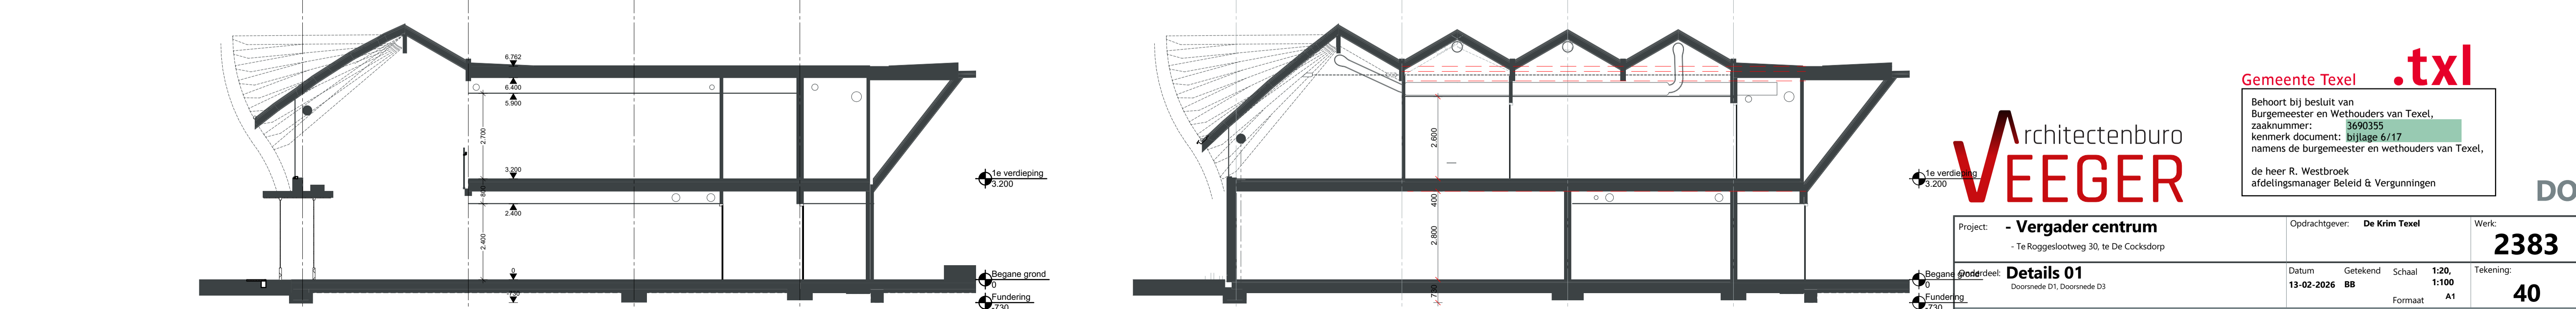

Architectenburo  
**VEEGER**

Gemeente Texel .txl  
Behoort bij besluit van  
Burgemeester en Wethouders van Texel,  
zaaknummer: 3690355  
kenmerk document: bijlage 6/17  
namens de burgemeester en wethouders van Texel,  
de heer R. Westbroek  
afdelingsmanager Beleid & Vergunningen

Project: - Vergader centrum - Te Roggeslootweg 30, te De Cocksdorp	Opdrachtgever: De Krim Texel	Werk: 2383
Titel: Details 01 Doorsnede D1, Doorsnede D3	Datum: 13-02-2026 Getekend: BB	Schaal: 1:20 1:100
Formaat: A1	Tekening: 40	
www.veeger.nl	info@veeger.nl	0222-314037
Kogerslootweg 30	1791 EP Den Burg	Kvk 57351570

Deze tekening mag zonder onze schriftelijke toestemming niet worden gekopieerd, gereproduceerd, aan derden ter inzage gegeven of voor namaak t.v. derden worden gebruikt