



bestaande en gewijzigde fundering - riolering

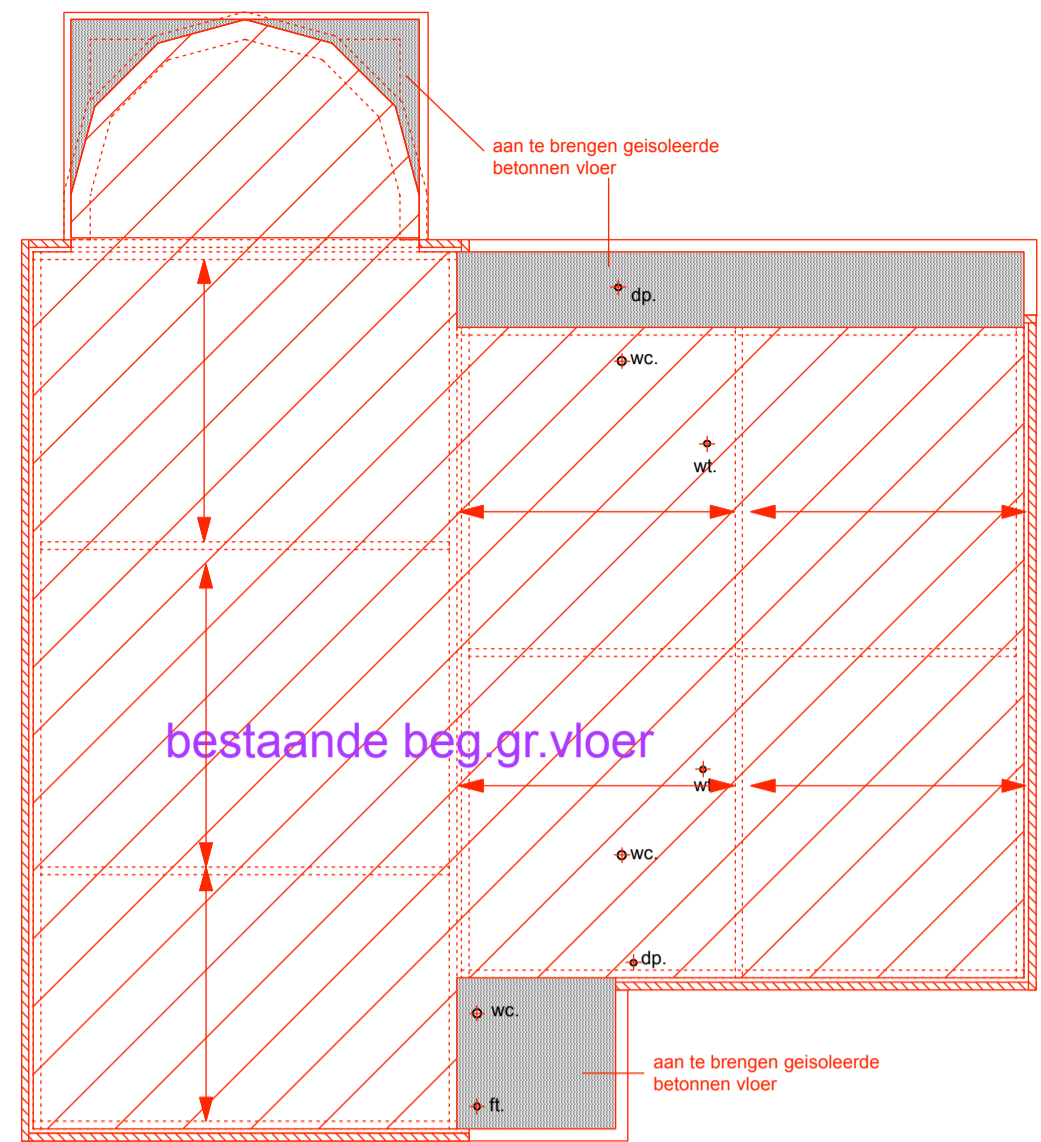

bestaande en gewijzigde beg.gr.vloer


renvooi riolering

- wc. = toilet ø 110
- wt. = wastafel ø 32
- dp. = douche afvoer ø 40
- wm. = wasautomaat ø 40
- ur. = afvoer urinoir ø 50
- cv. = afvoer cv. ø 40
- vp. = afvoer vloerput ø 75
- kc. = afvoer koelcel ø 50
- ft. = fontein ø 32
- hwa. = hemelwaterafvoer
- bel. = beluchting
- sti. = standleiding ø 125
- os. = ontstoppingsstuk
- wc in rood aangegeven = bestaand en te verwijderen

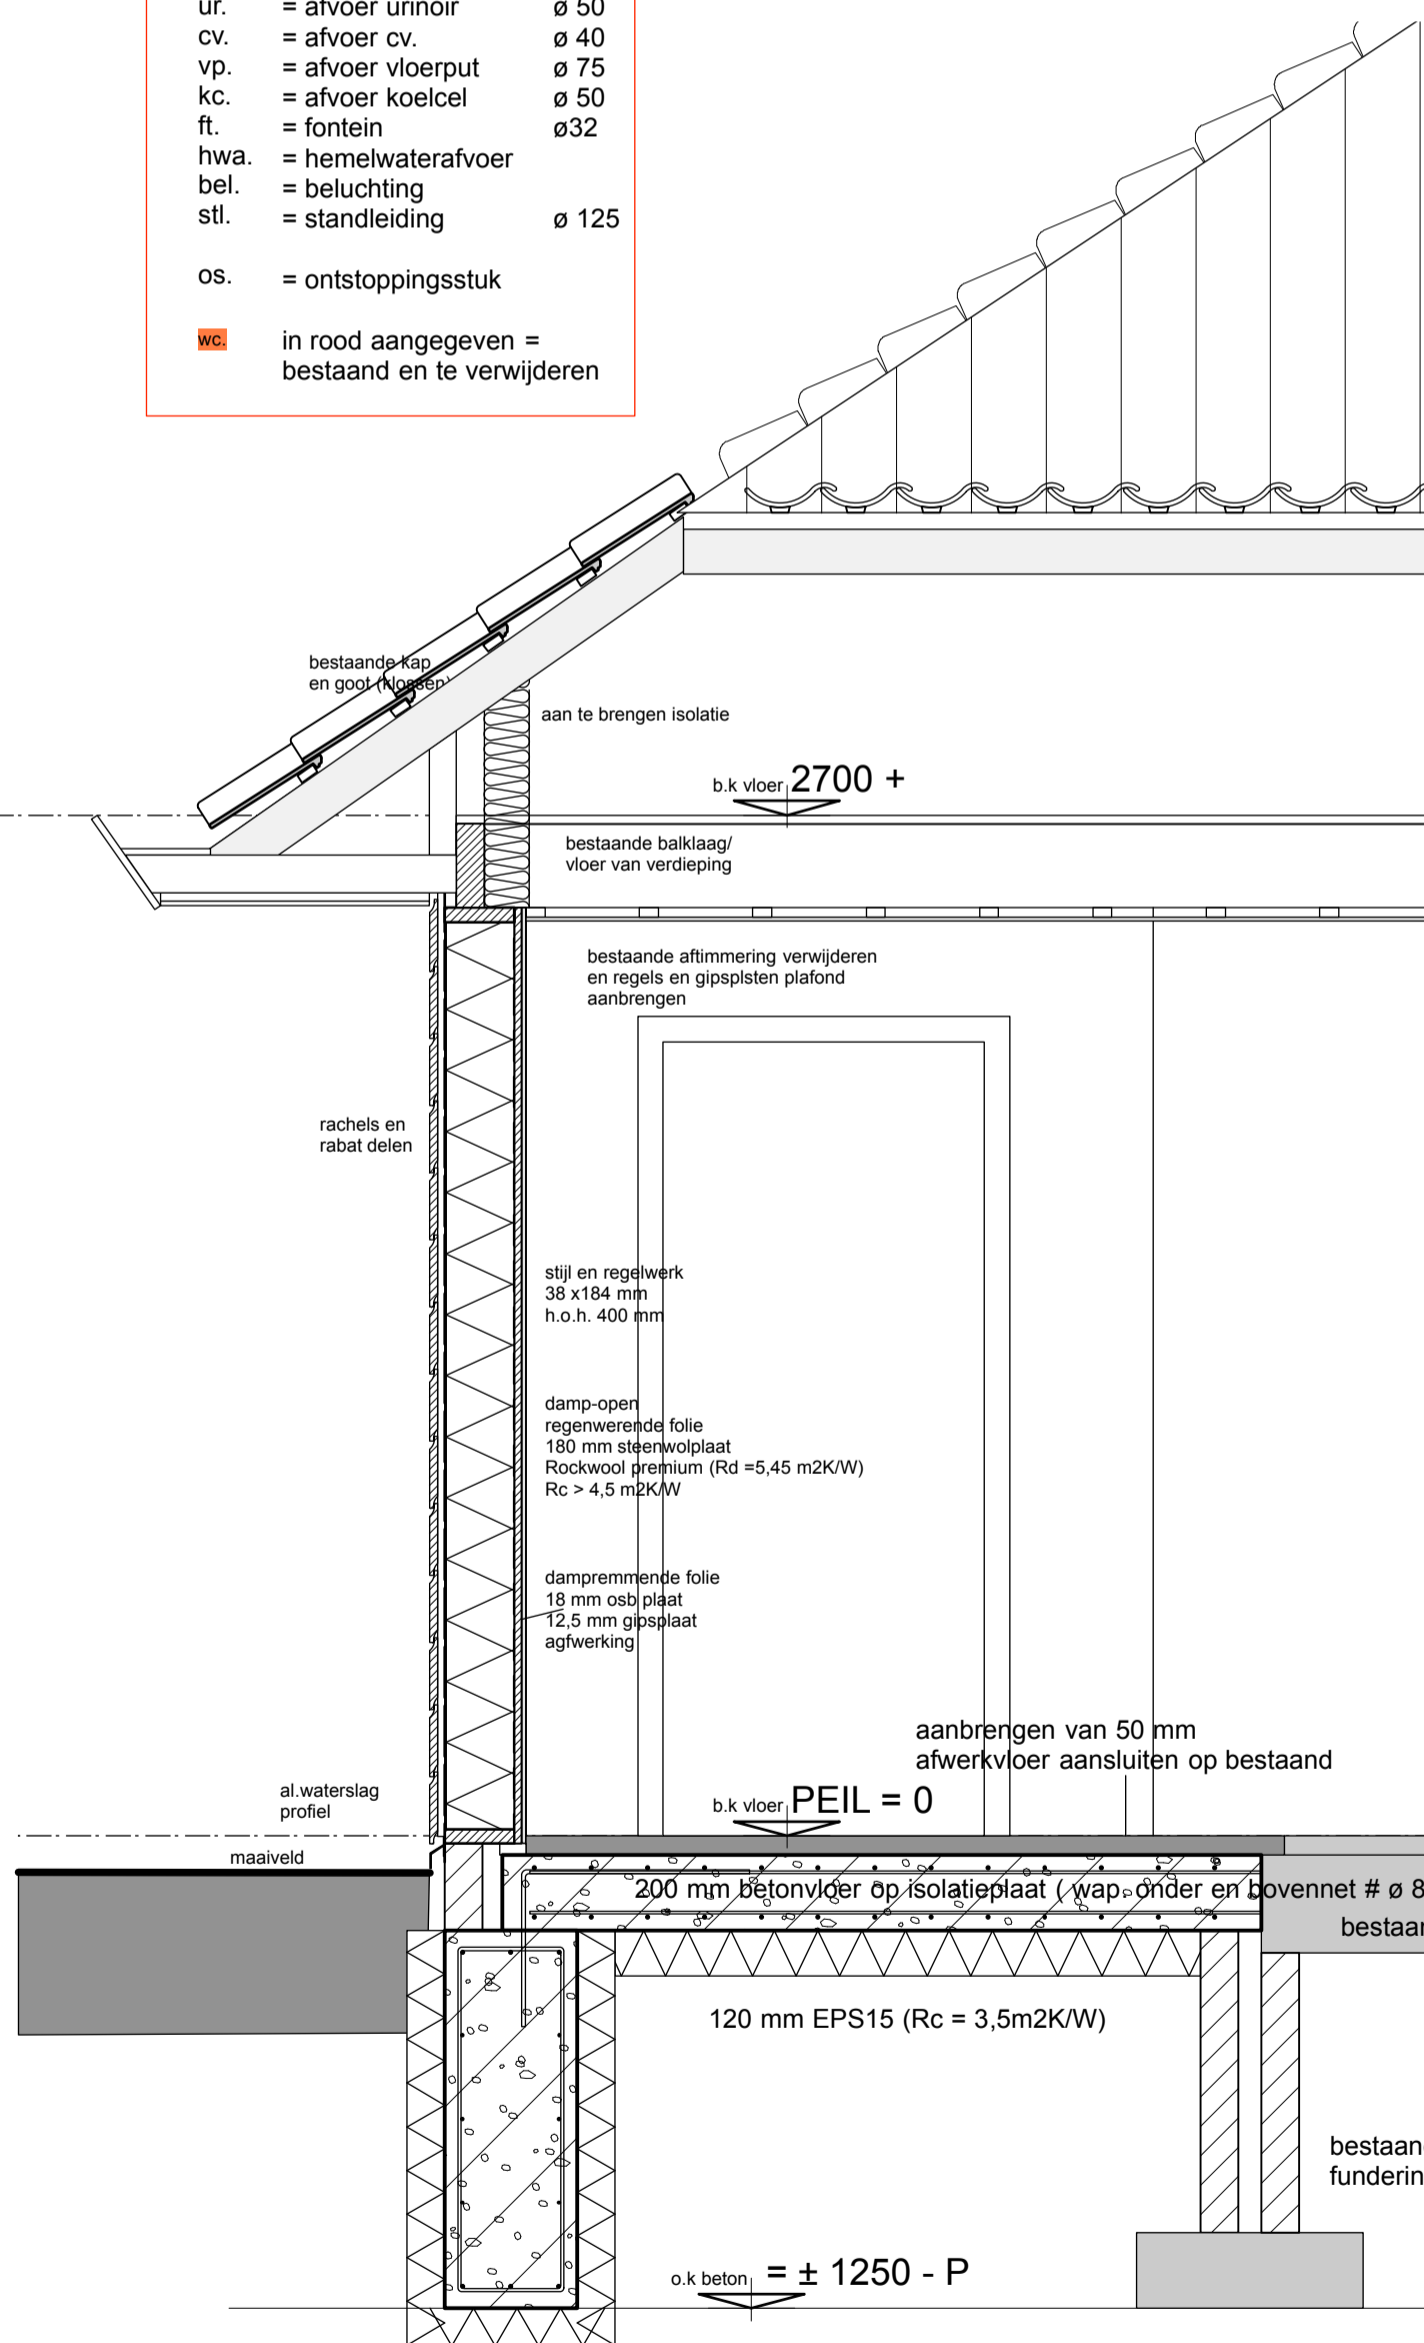

principe detail doorsnede schaal 1:20

wapening 3x ø 10 onder en boven
beugels ø 8 h.o.h. 300mm
flankwap. ø 8

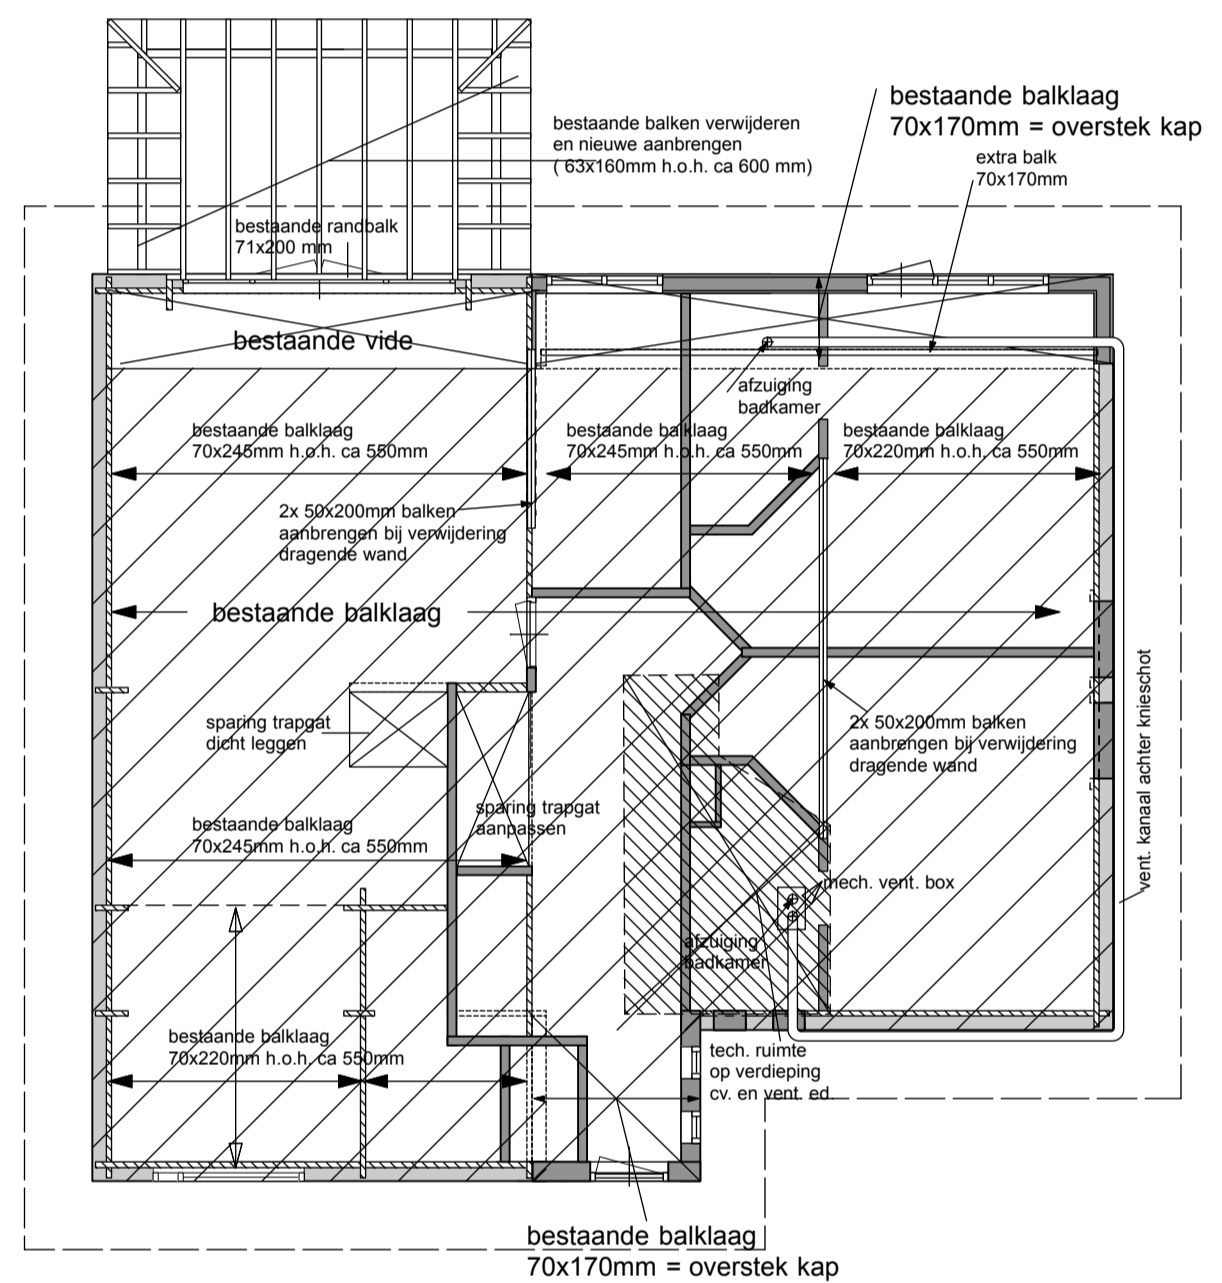

balklaag bestaande verd. vloer - ventilatie badkamers

rookgasafvoer/luftverversing ventilatie is bestaand middels dakdoorvoeren vanuit de technische ruimte (zie ook bijgevoegde foto)



BEREKENINGEN FUNDERING/BALKLAGEN ZULLEN SEPERAAT WORDEN INGEDIEND DOOR KONSTRUKTEUR

uitbreiding - interne verbouw woning aan de zeekraal 21 te de Koog Texel

opdrachtgever:

konstructie fundering vloer / riolering /vent.
1 : 100
principe detail drs. 1 : 20

dd: 22-12-2025
gew: 24-06-2026

DIRK KOSTER

werknummer
25-467

tekeningnummer
B2

bouwkundig advies & tekenburo | paclwerck 33, 1791 WB, den burg | E-mail: adviesburo.dirkkoster@kpnmail.nl | tel: 0614628560

Gemeente Texel **.txl**

Behoort bij besluit van Burgemeester en Wethouders van Texel, zaaknummer: 3728700 kenmerk document: Bijlage 1/2 namens de burgemeester en wethouders van Texel, de heer R. Westbroek afdelingsmanager Beleid & Vergunningen