




DOORSNEDE
BESTAAND

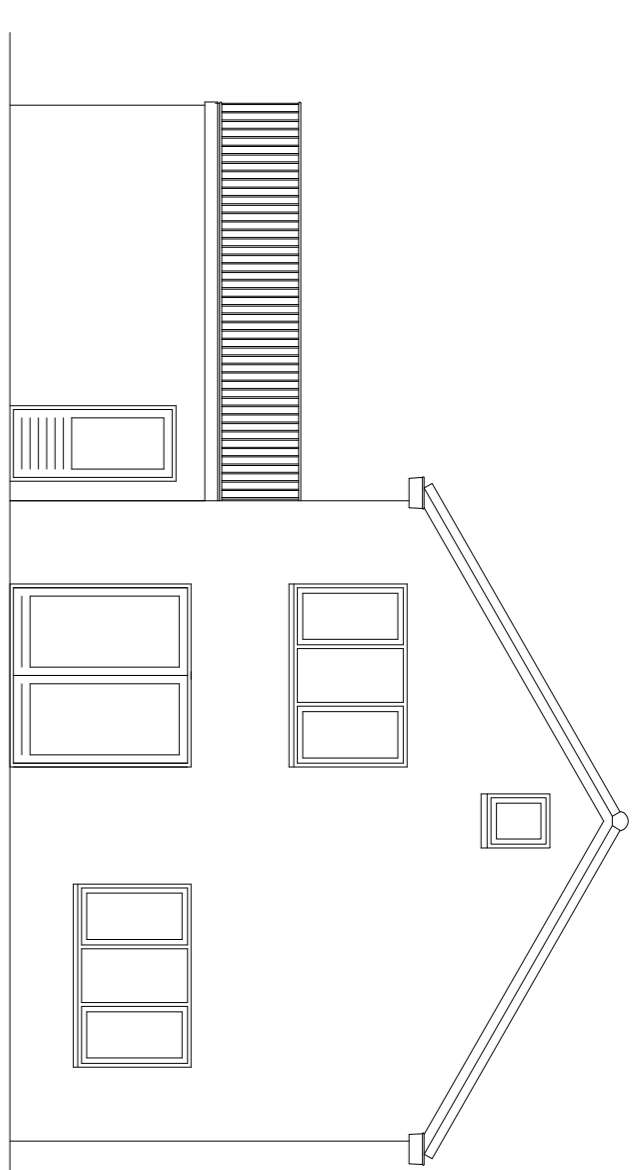


ZIJGEVEL
BESTAAND

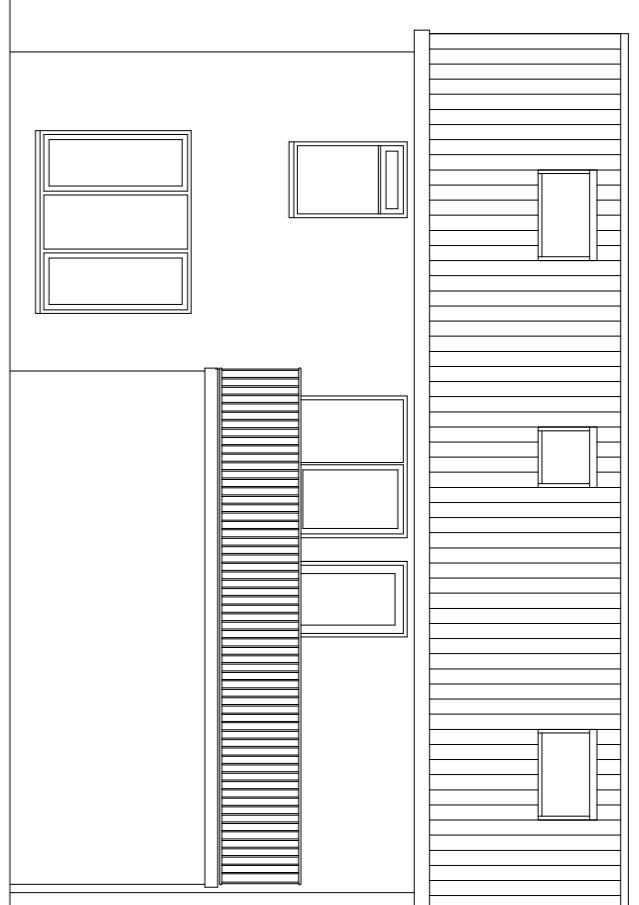


ACHTERGEVEL
BESTAAND

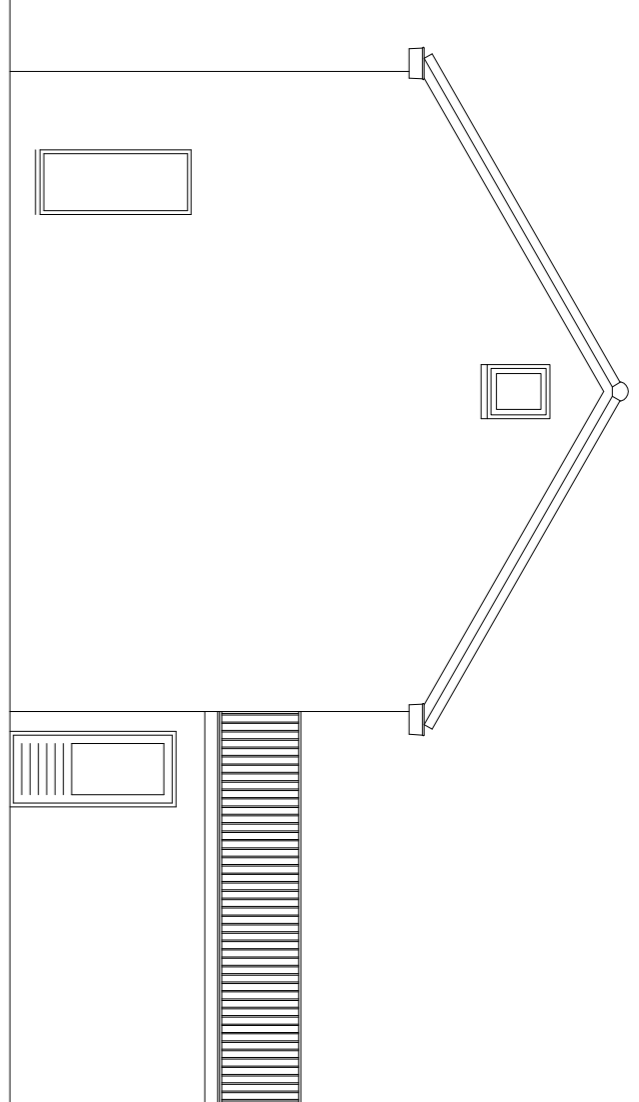


ZIJGEVEL
BESTAAND

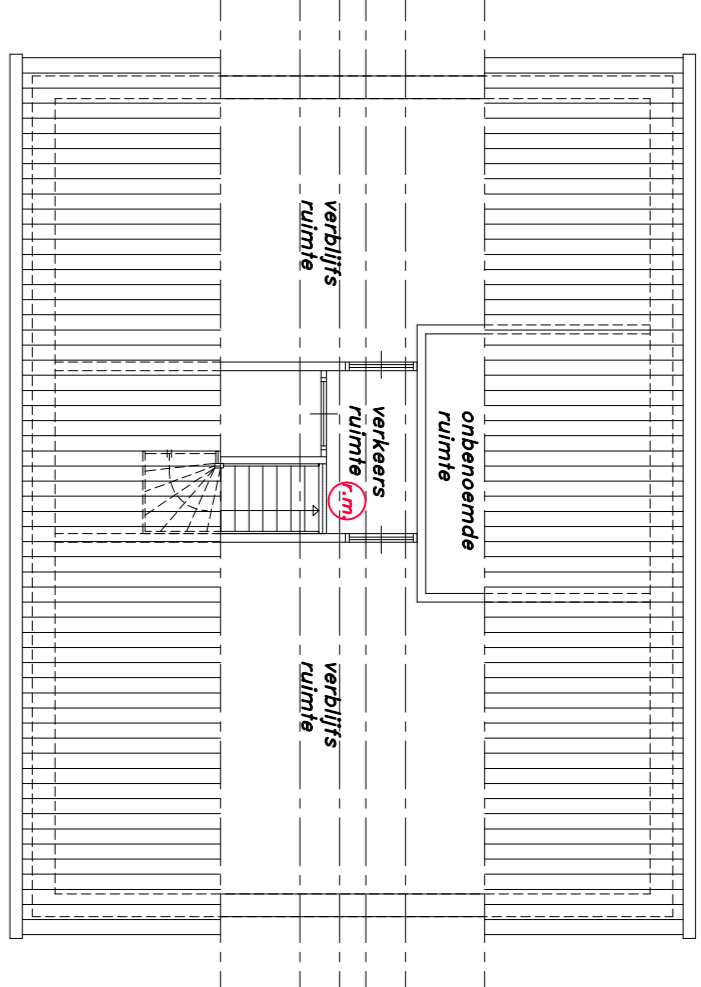


INDELING
BESTAAND

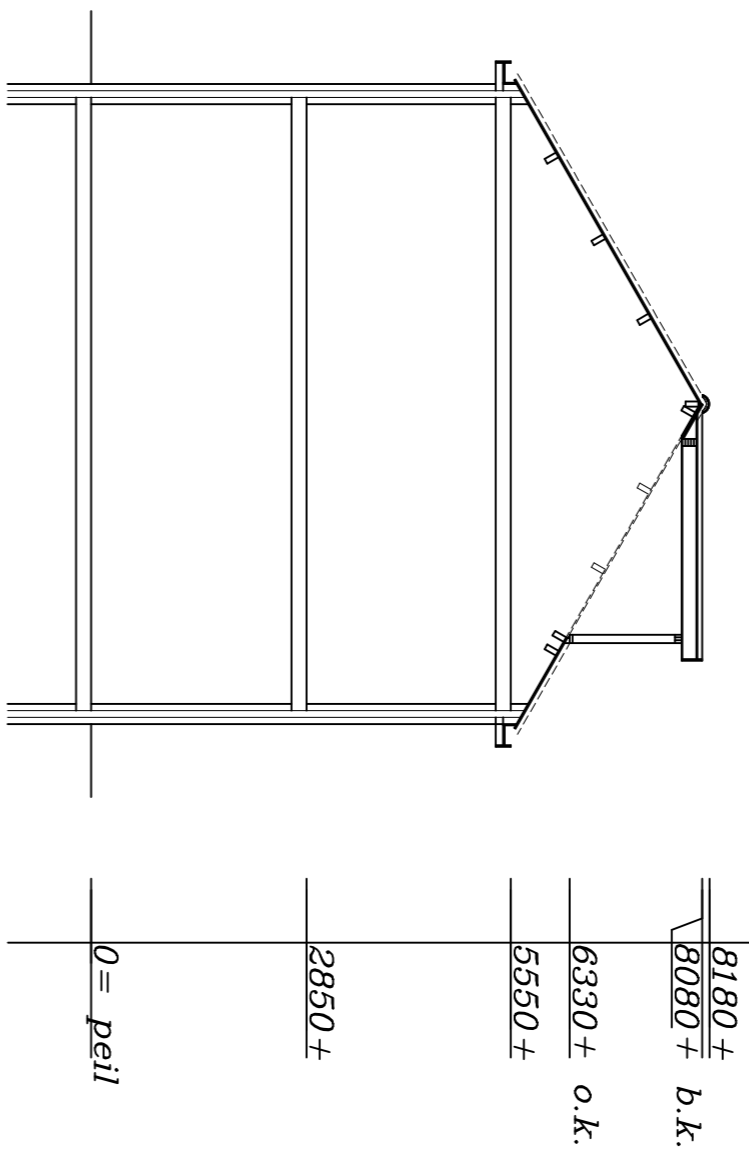


DOORSNEDE
NIEUW

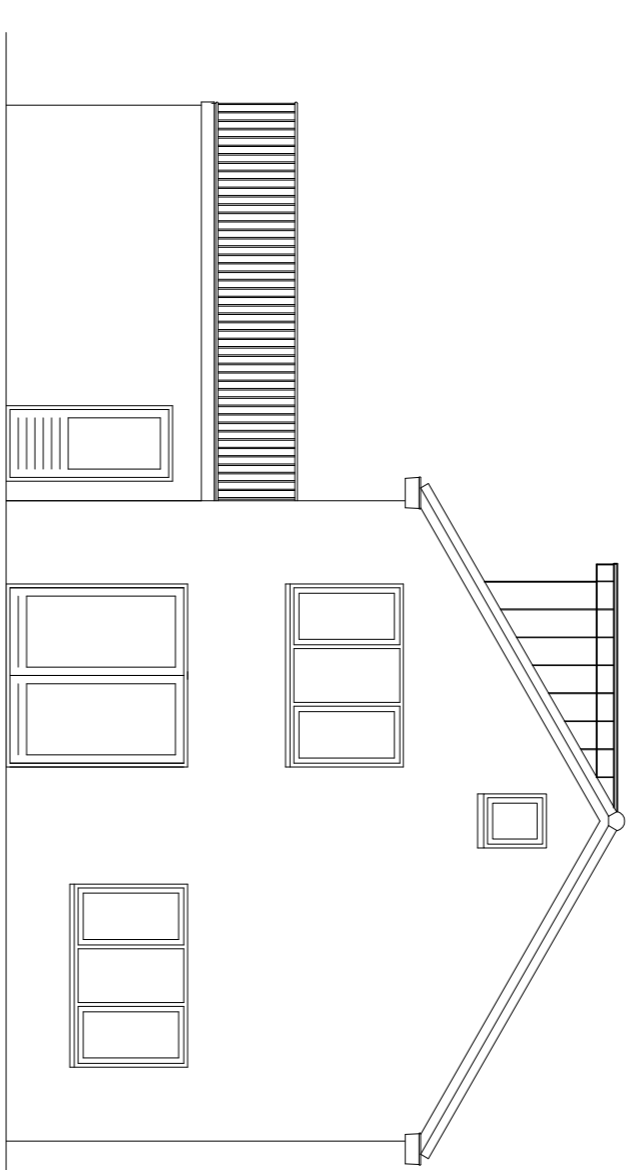


ZIJGEVEL
NIEUW

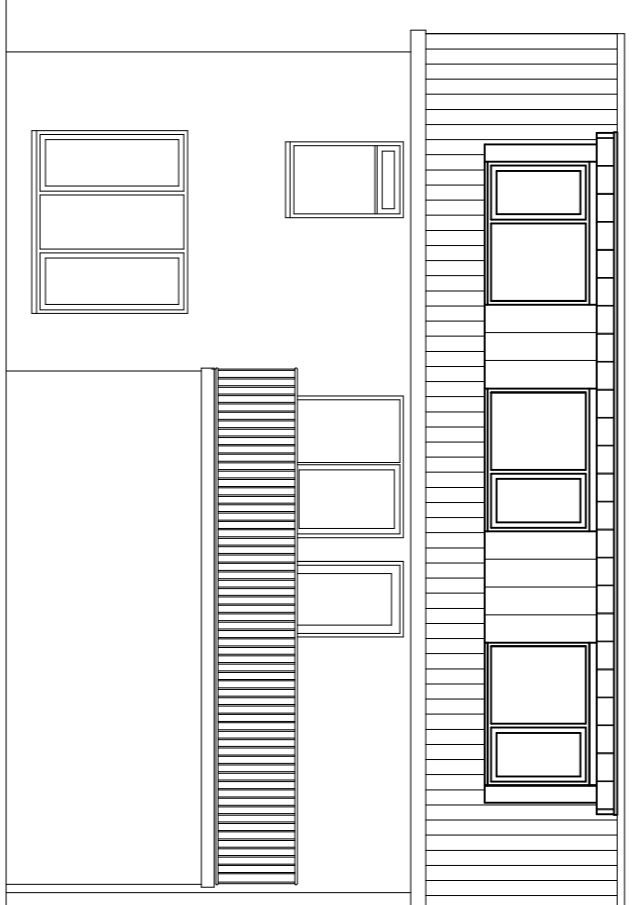

ACHTERGEVEL
NIEUW


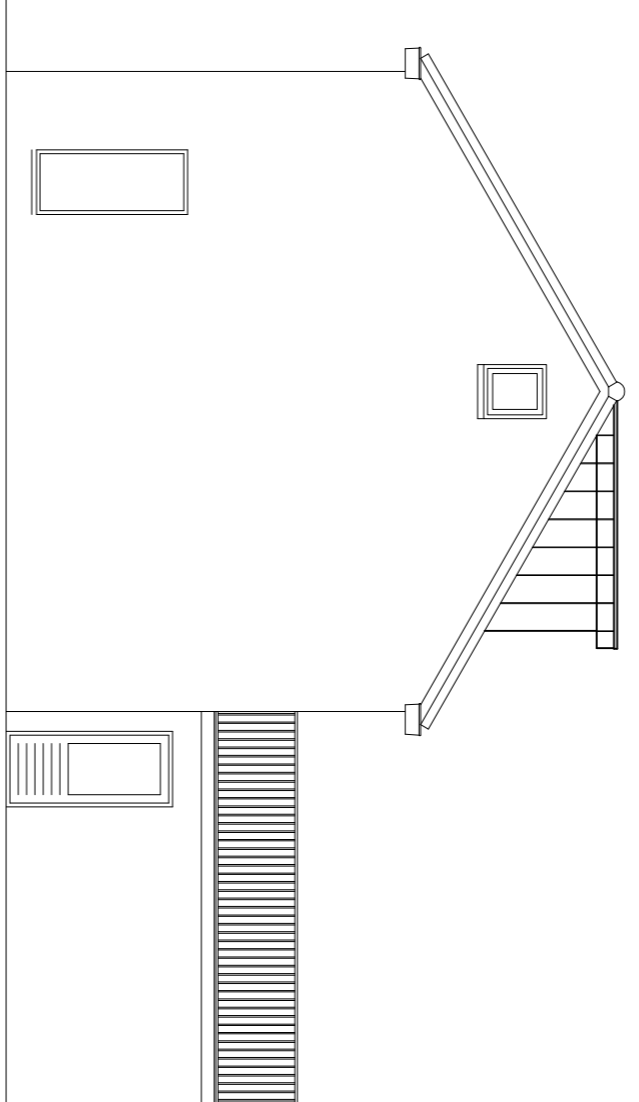


ZIJGEVEL
NIEUW

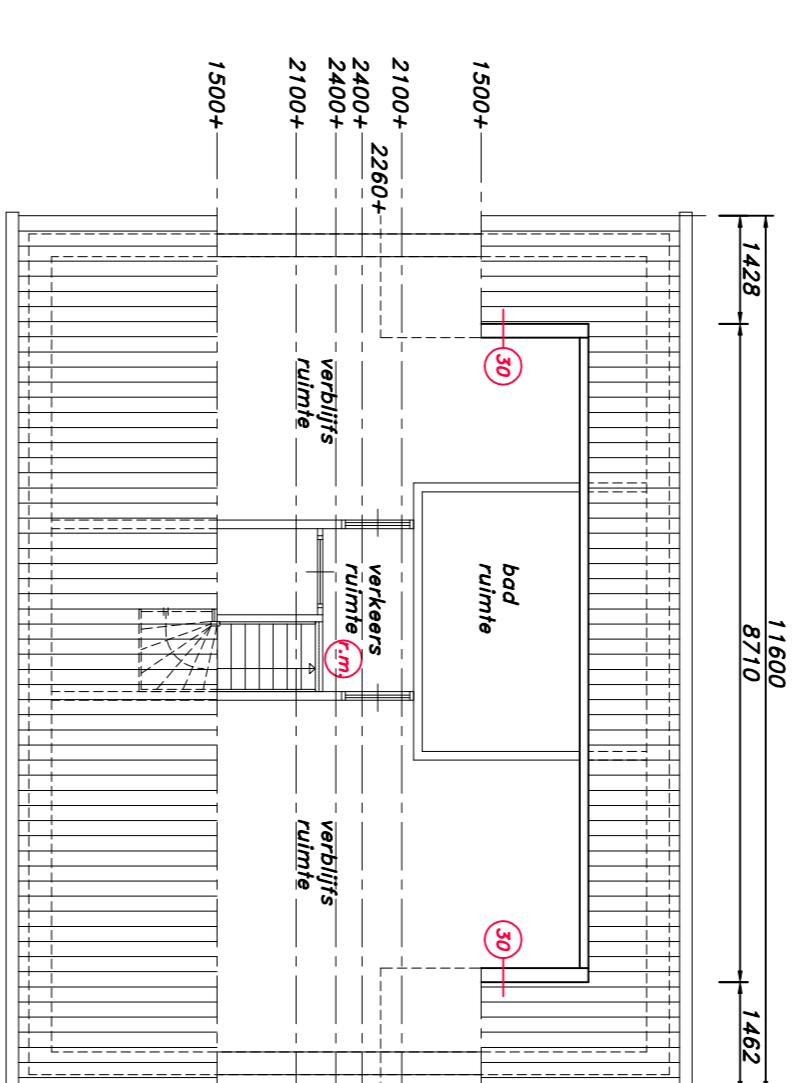

INDELING
NIEUW


principe details

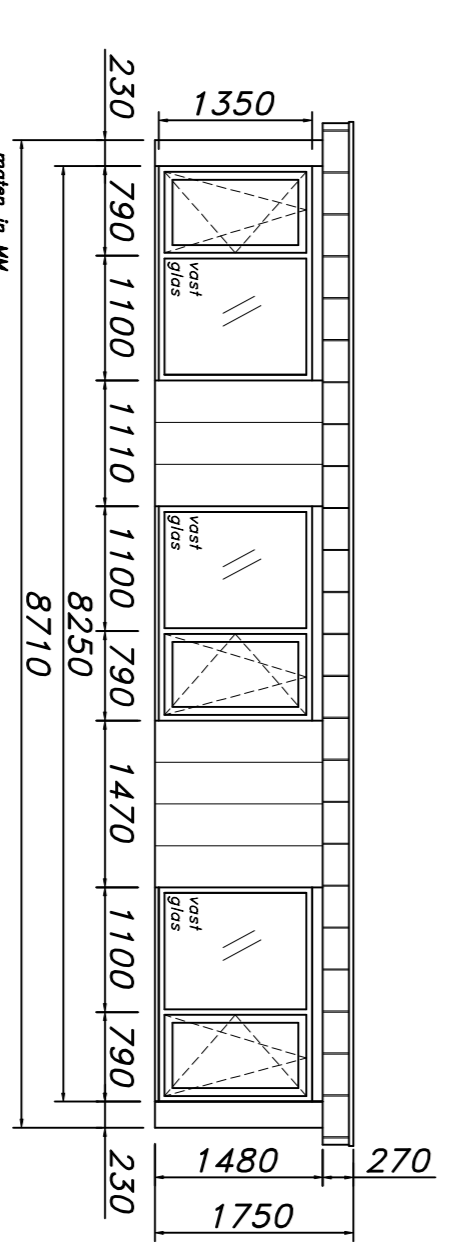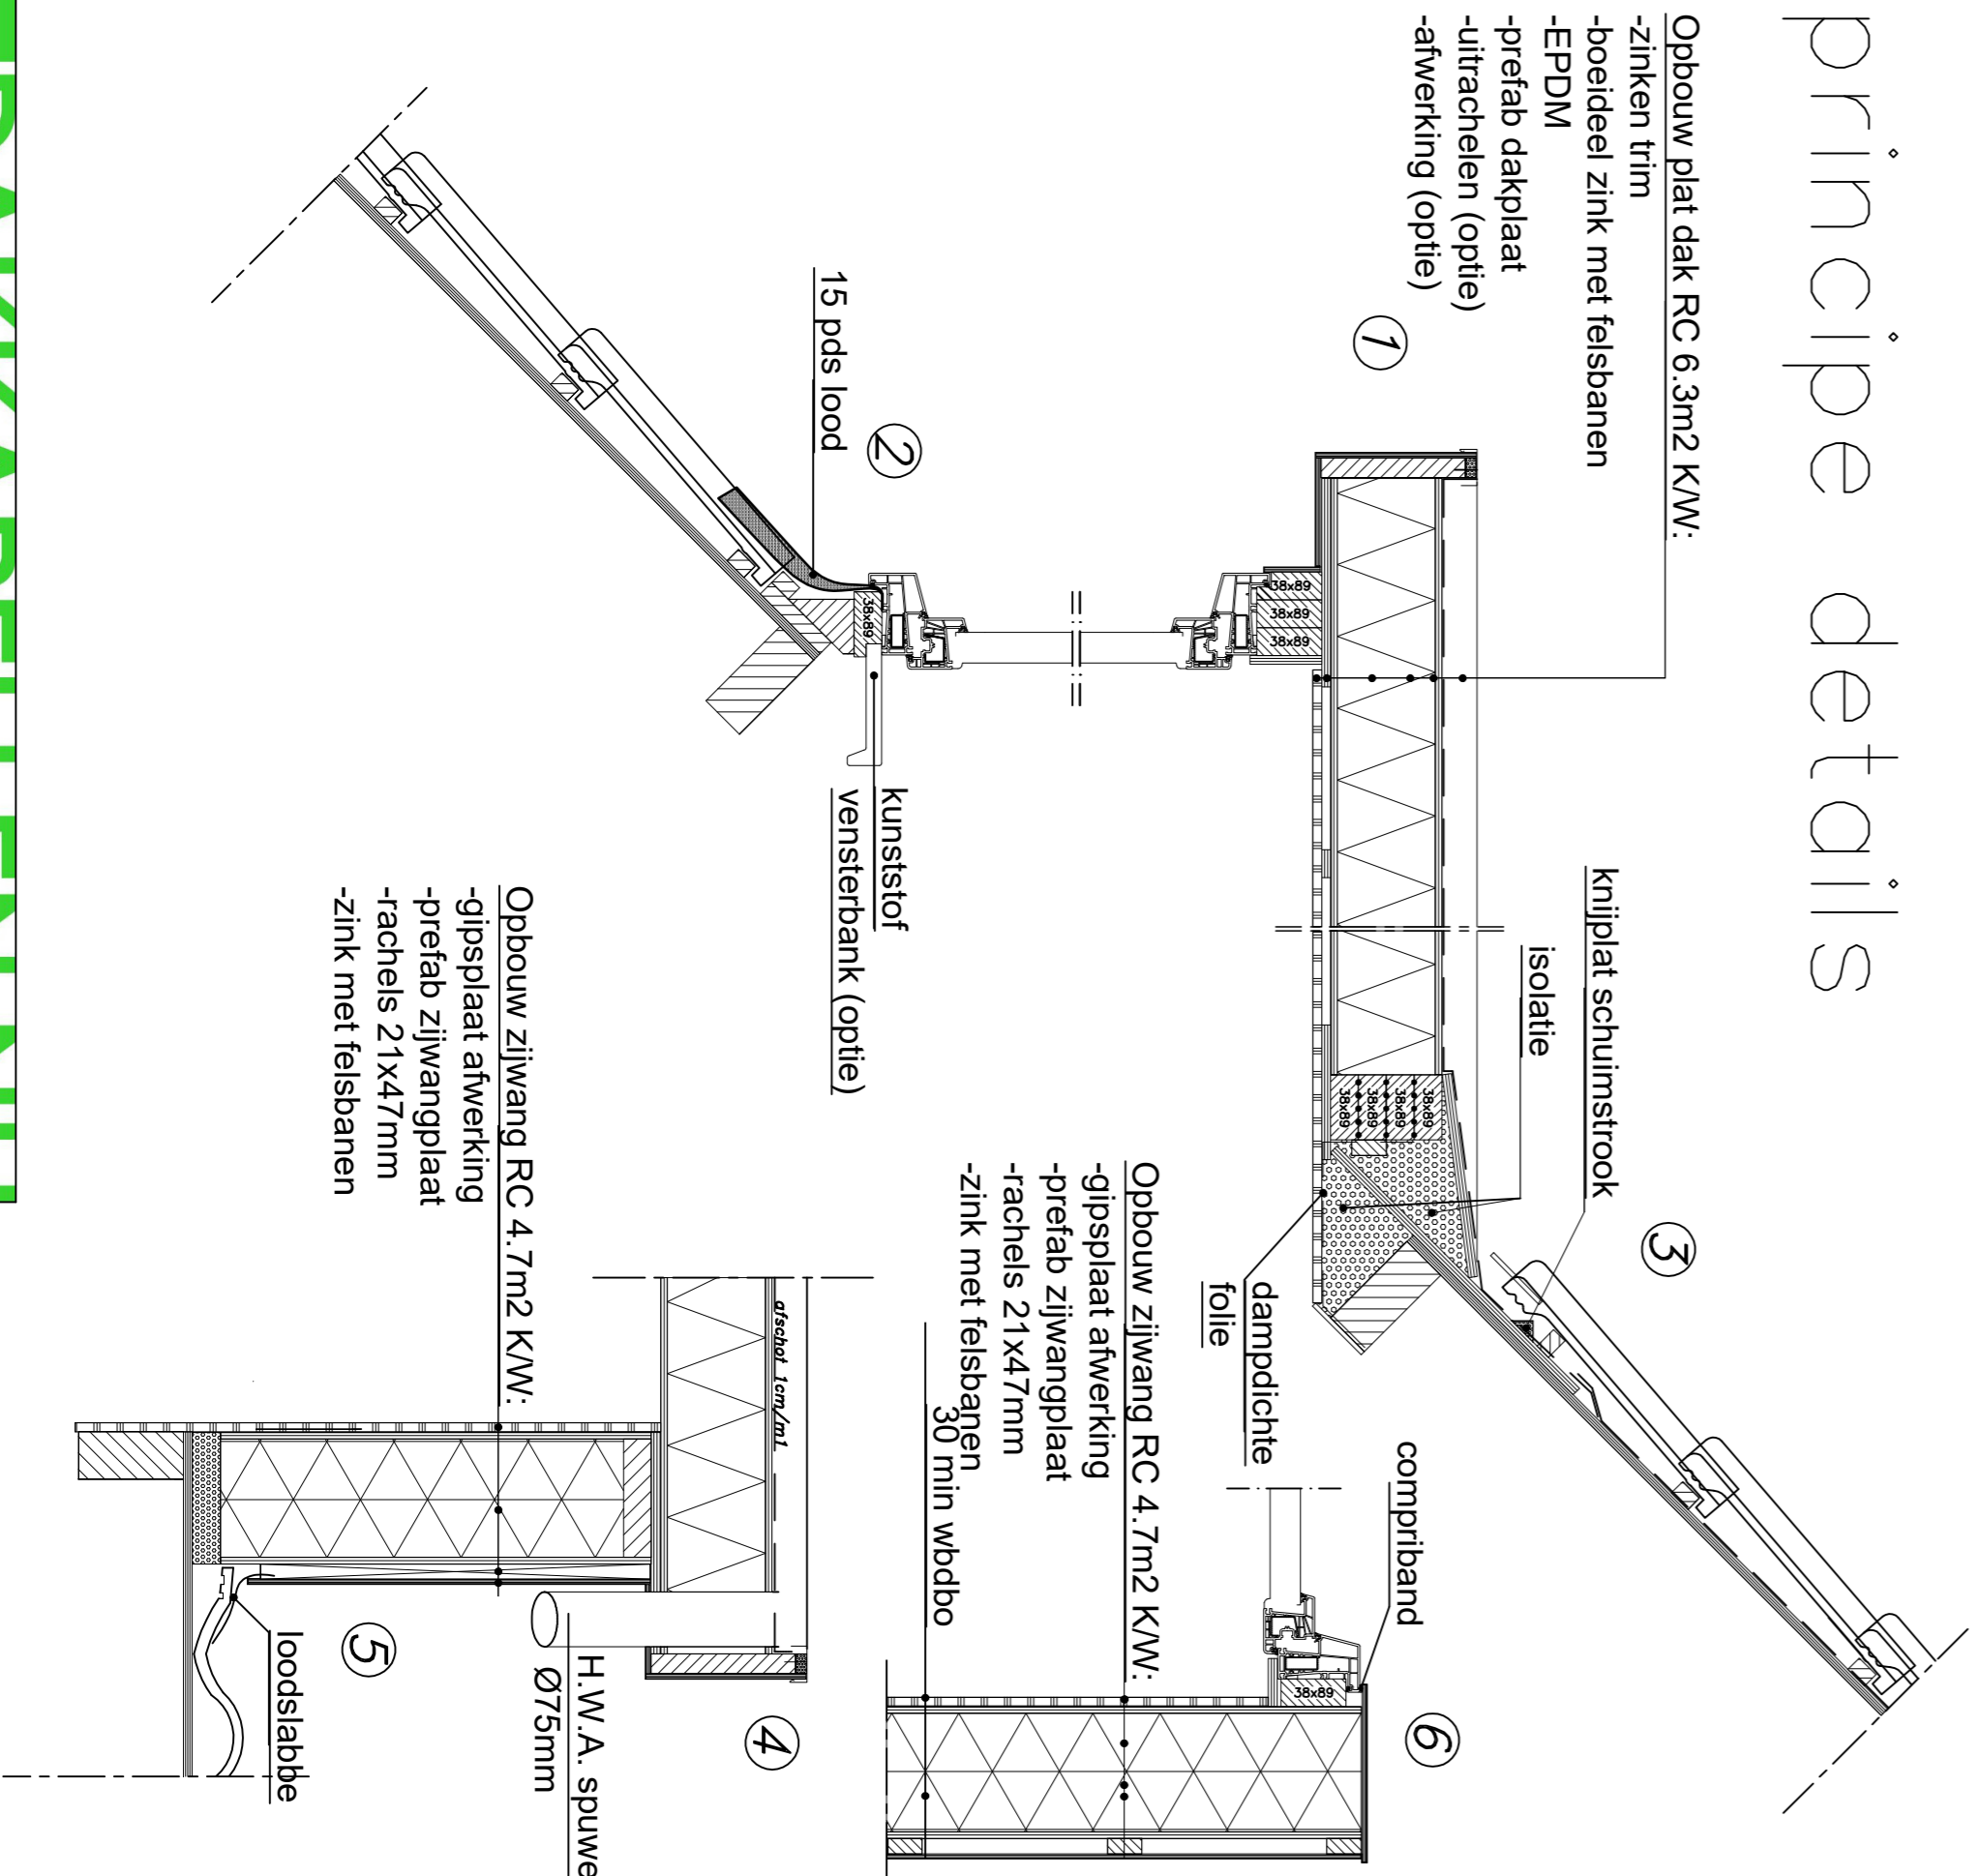

aanzicht dakkapel achtergevel

- kozijn : kunststof verdiept / antracietgrijs houttert
- raam : draaklepraam / antracietgrijs houttert
- beglazing : isolatieglas HR++

- zijwangen boeldeel : zink met felsbanen
- front : zink met felsbanen
- dakschuifte : zink platte zetting
- dakconstructie : plat, overstek 150/230mm

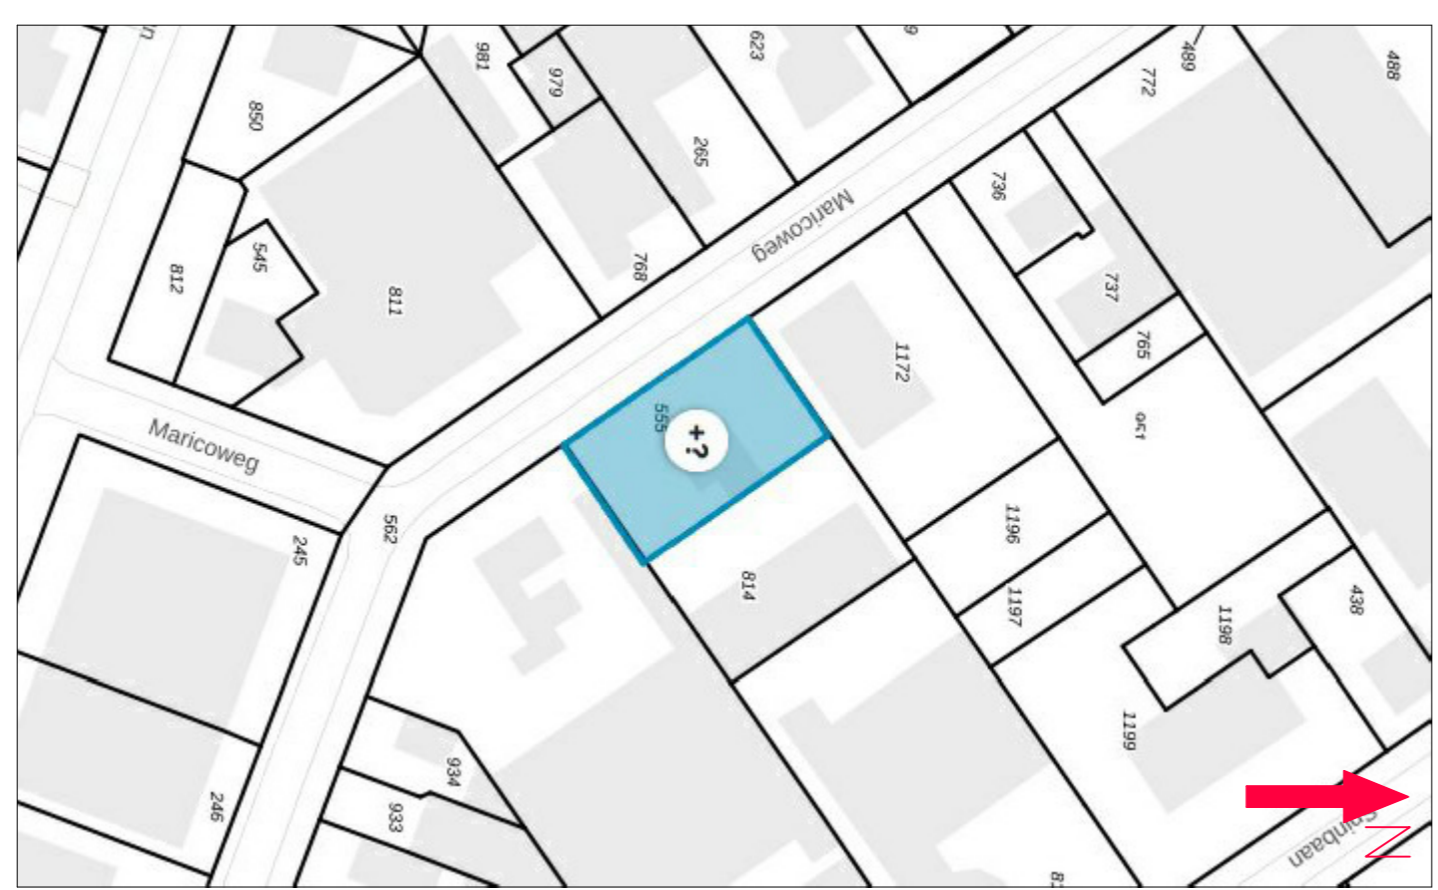

TOEGEVOEGDE INHOUD / OPPERVLAKTE	
INHOUDE:	15,99 M3
OPPERVLAKTE:	10,87 M2

Gemeente Texel .txl

Behoort bij besluit van Burgemeester en Wethouders van Texel, zaknummer: 3726853 / 1. Kamerstuknummer: 2018088 / 1. Namens de Burgemeester en wethouders van Texel, de heer R. Westbroek afdelingsmanager Beleid & Vergunningen

B ouwkundig
T ekenbureau
V erkamman

0615-900945
 VELEERBROEK

Project: Plaatsen dakkapel achtergevel
 Adres: Maricoweg 8 te Den Burg
 Schaal: 1:100
 Datum: 24-02-26
 Formaat: A1
 Witziging:
 Naam:
 Adres: Maricoweg 8
 Postcode: 1791 MD
 DEN BURG

