



**DOORSNEDE A-A GEBOUWR 1**

wanden metselwerk  
vloeren betonvloer  
dak vezelcement golfplaten + dakisolatie

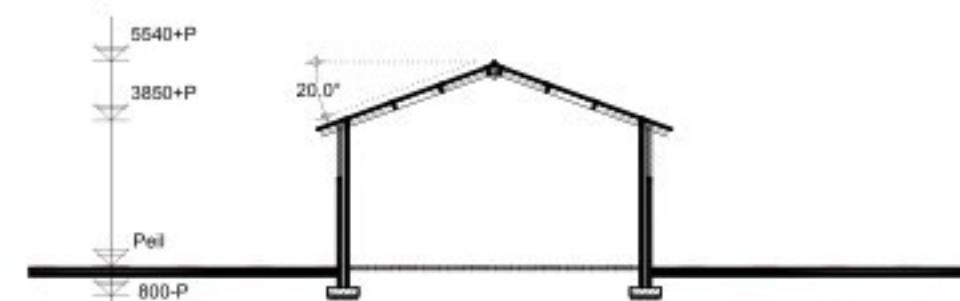

**DOORSNEDE B-B GEBOUWR 2**

wanden metselwerk  
vloeren betonvloer  
dak vezelcement golfplaten

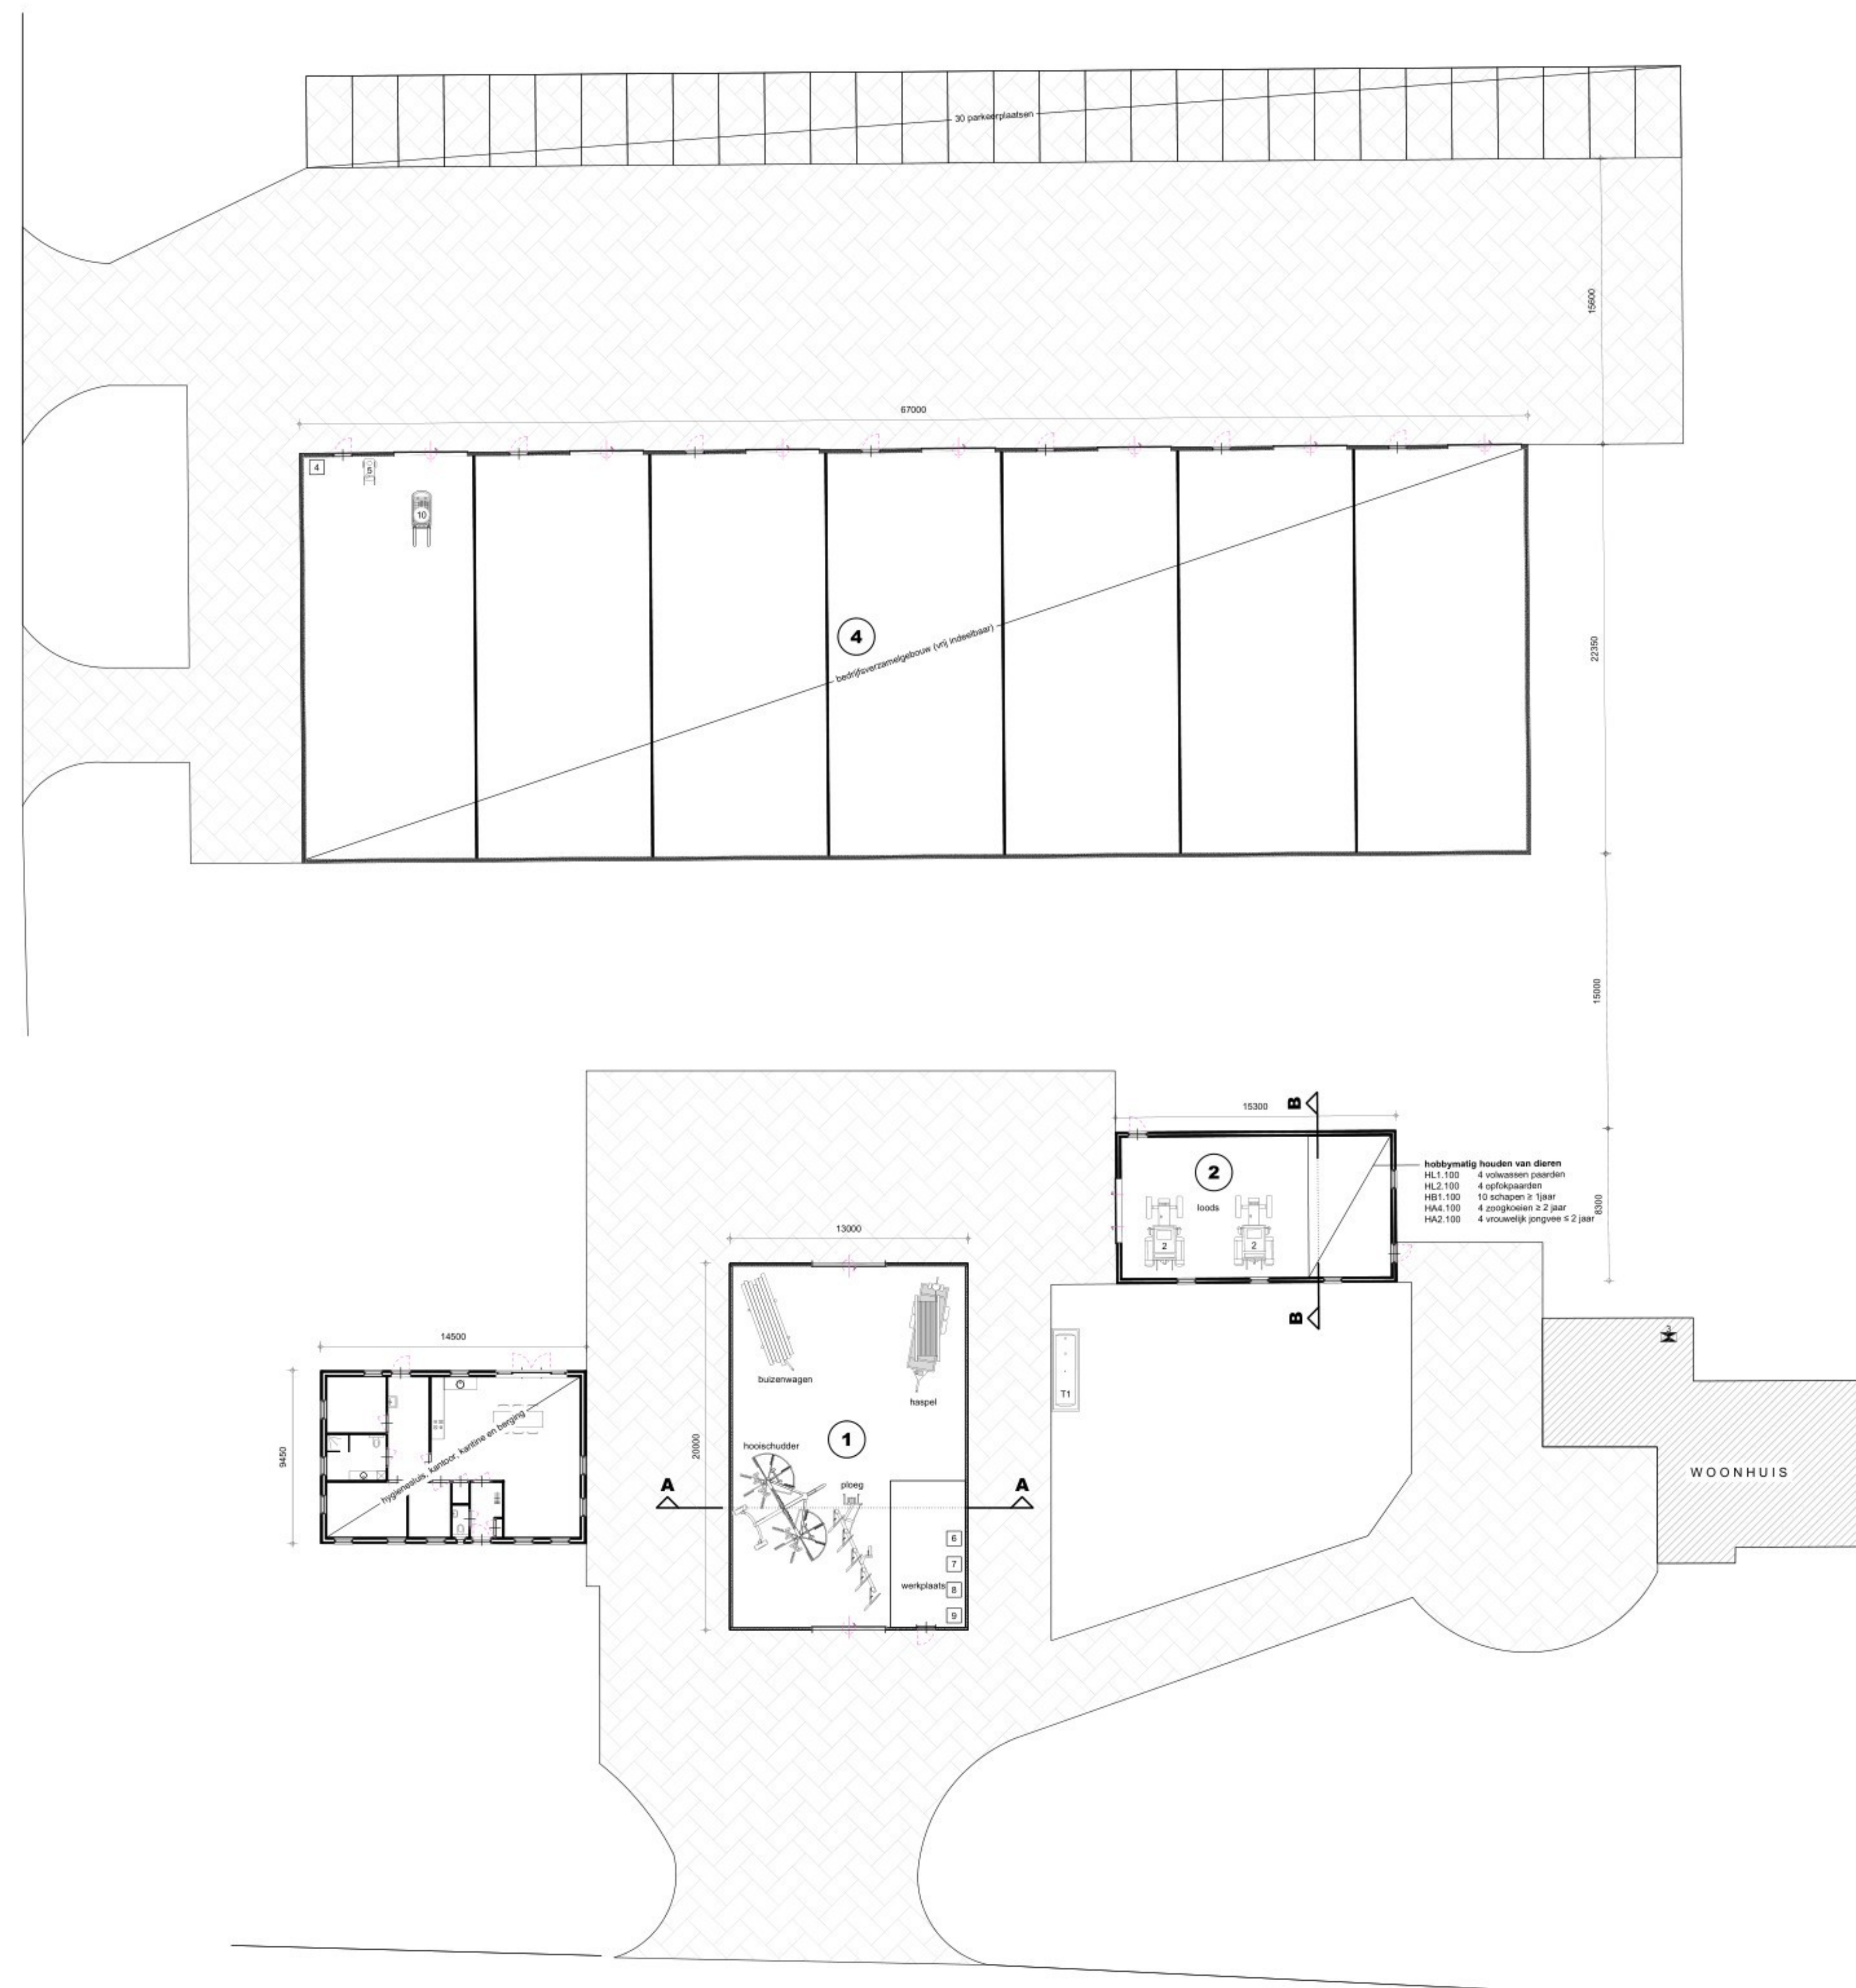

Machines-motoren				Tanks (bijv. diesel, propaan e.d.)		
nr.:	benaming:	aantal:	KW/st.:	nr.:	omschrijving:	inhoudst.:
1	-	-	-	T1	propaantank	1 8000 L
2	trekker	2	75	-	-	-
3	cv ketel	2	35	-	-	-
4	waterput	1	-	-	-	-
5	hogedrukreiniger	1	4	-	-	-
6	boommachine	1	1	-	-	-
7	laatrof 220/380V	1	-	-	-	-
8	compressor	1	3	-	-	-
9	div. handgereedschappen	1	4	-	-	-
10	heftruck	1	50	-	-	-
11	-	-	-	-	-	-
12	-	-	-	-	-	-

\* = in lekbak



**TEKENING BEHORENDE BIJ NATURA 2000**

Project	Vleesvarkensbedrijf aan de Snoertsebaan 15a te Deurne.	Cont. pers. Tekenaar	J
Projectlocatie	Zonnewende 10 5753 RX Deurne	Proj.nr.	250144-001-001
Onderdeel	<b>MILIEUTEKENING</b>	Fase	M
		Blad nr.	1/1
		Schaal	1:200/2000
		Formaat	
		Datum	24-07-2025
		Gew-1	10-11-2025
Bezock / postadres Heuvelstraat 12 5751 HN DEURNE T. 0493-242133 E. info@arvalis.nl E. info@arvalis.nl		Gew-2	12-02-2026
ONTWERP & BOUWADVIES		Gew-3	
		Gew-4	
		Gew-5	
		Gew-6	

## Toelichting grondslagen

In dit document kunt u secties vinden die onleesbaar zijn gemaakt. Deze informatie is achterwege gelaten op basis van de Wet open overheid (Woo). De letter die hierbij is vermeld correspondeert met de bijbehorende grondslag in onderstaand overzicht.

### **J** Art. 5.1 lid 2 sub e

Het belang van de openbaarmaking van deze informatie weegt niet op tegen het belang van de eerbiediging van de persoonlijke levenssfeer van betrokkenen