

Opmerkingen

- afplakken/afkruisen conflicterende bebording
- definitieve routenummers in overleg met wegbeheerder
- de locatie van bebording is indicatief, de exacte locatie wordt in het werk bepaald



Afwijkingen

- letterhoogte van de tekstborden kan afwijken van de CROW-richtlijnen in verband met onze standaard bordformaten en/of ruimtegebrek voor plaatsing

Verklaring

- afsluiting

TSnedk
 N301, Nijkerkerbrug
 Vankeers-Regel
 nachtafsluiting N301 Nijkerkerbrug
 km 0,00 - 3,96
 Project: P149-01A01-01
 Blad 1 van 2

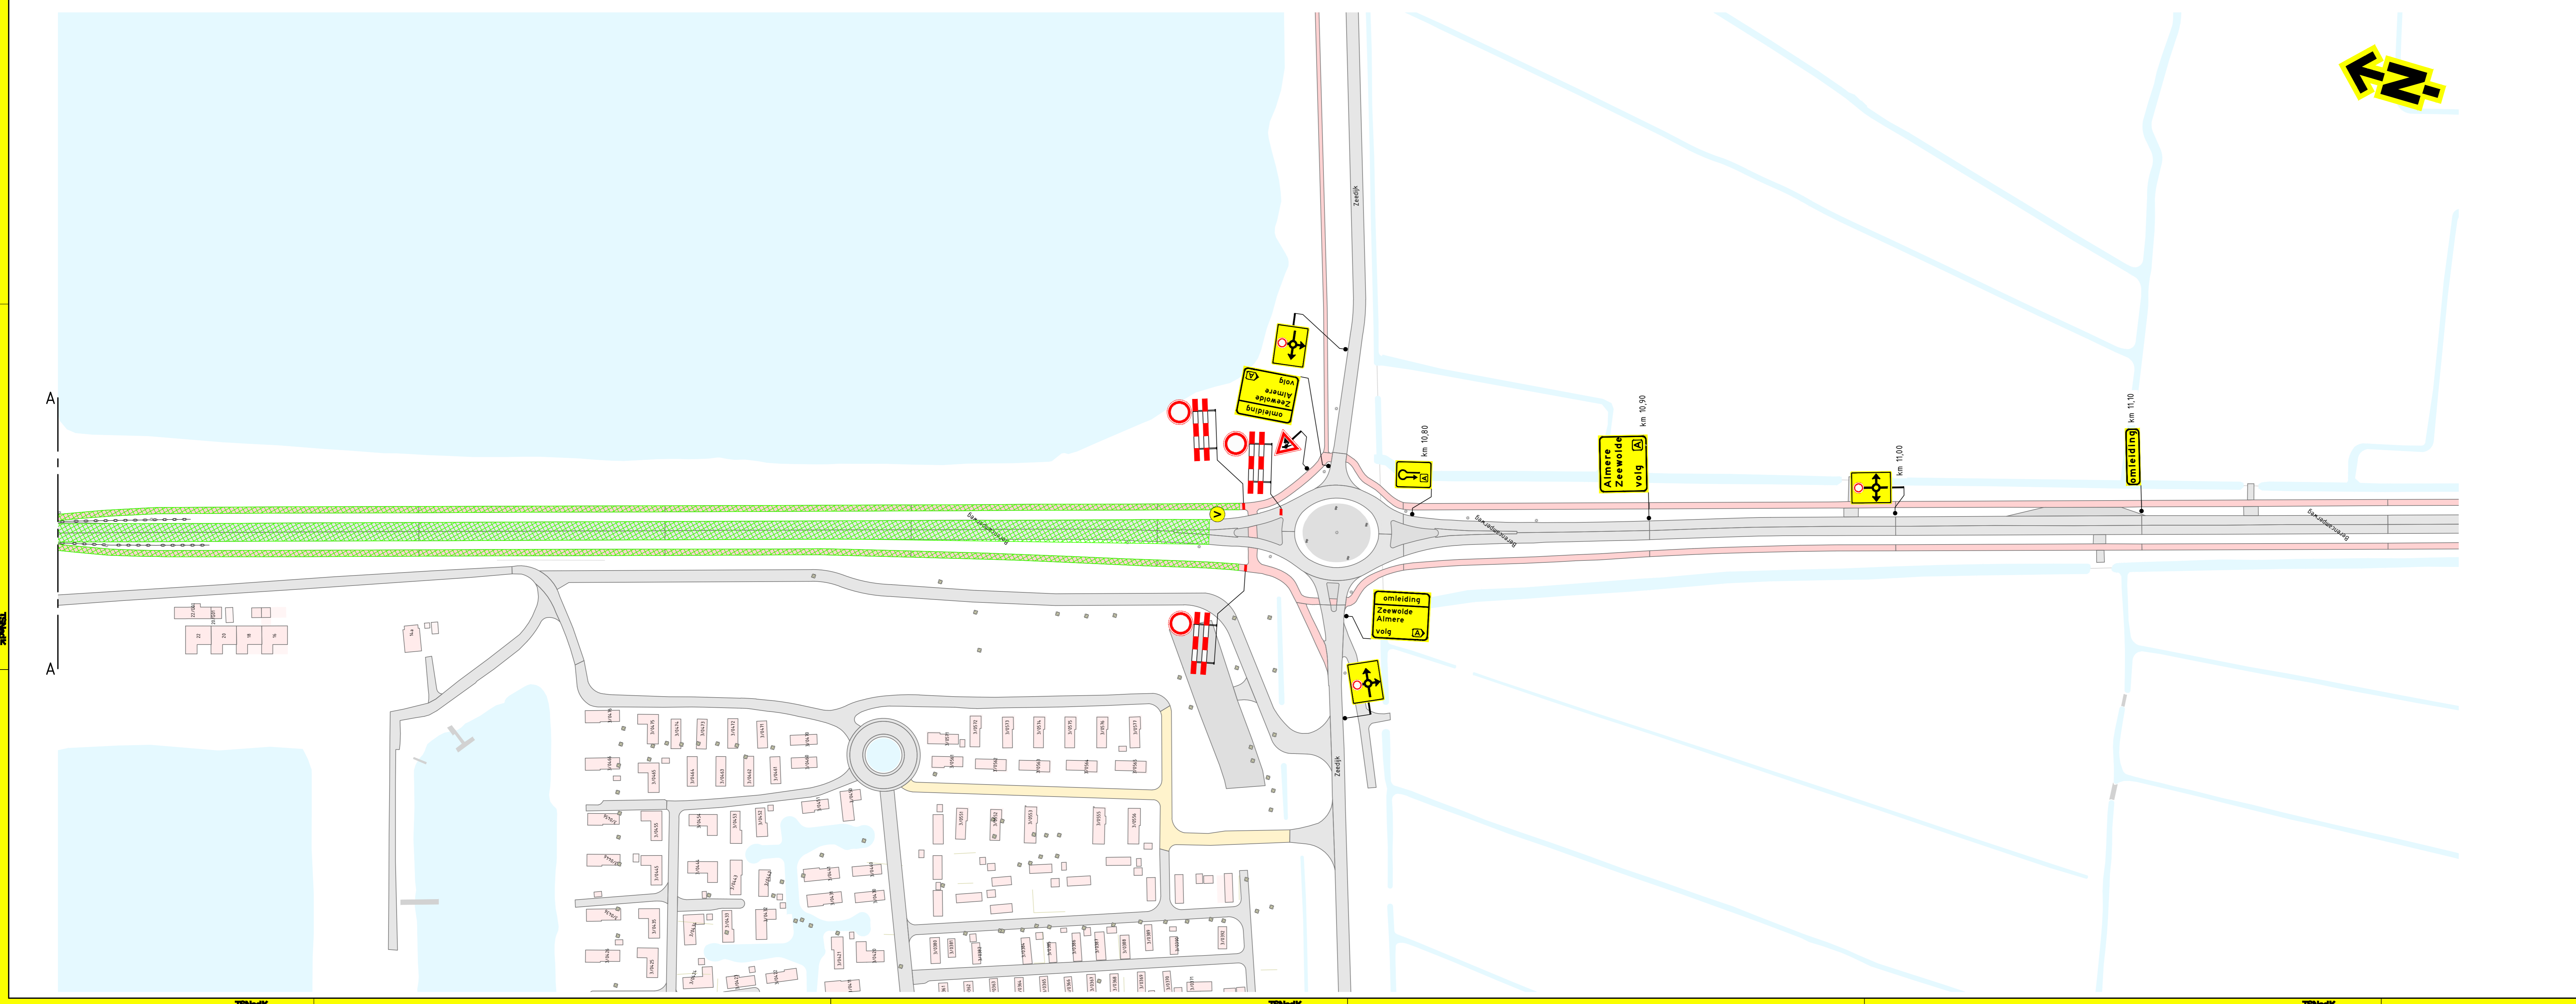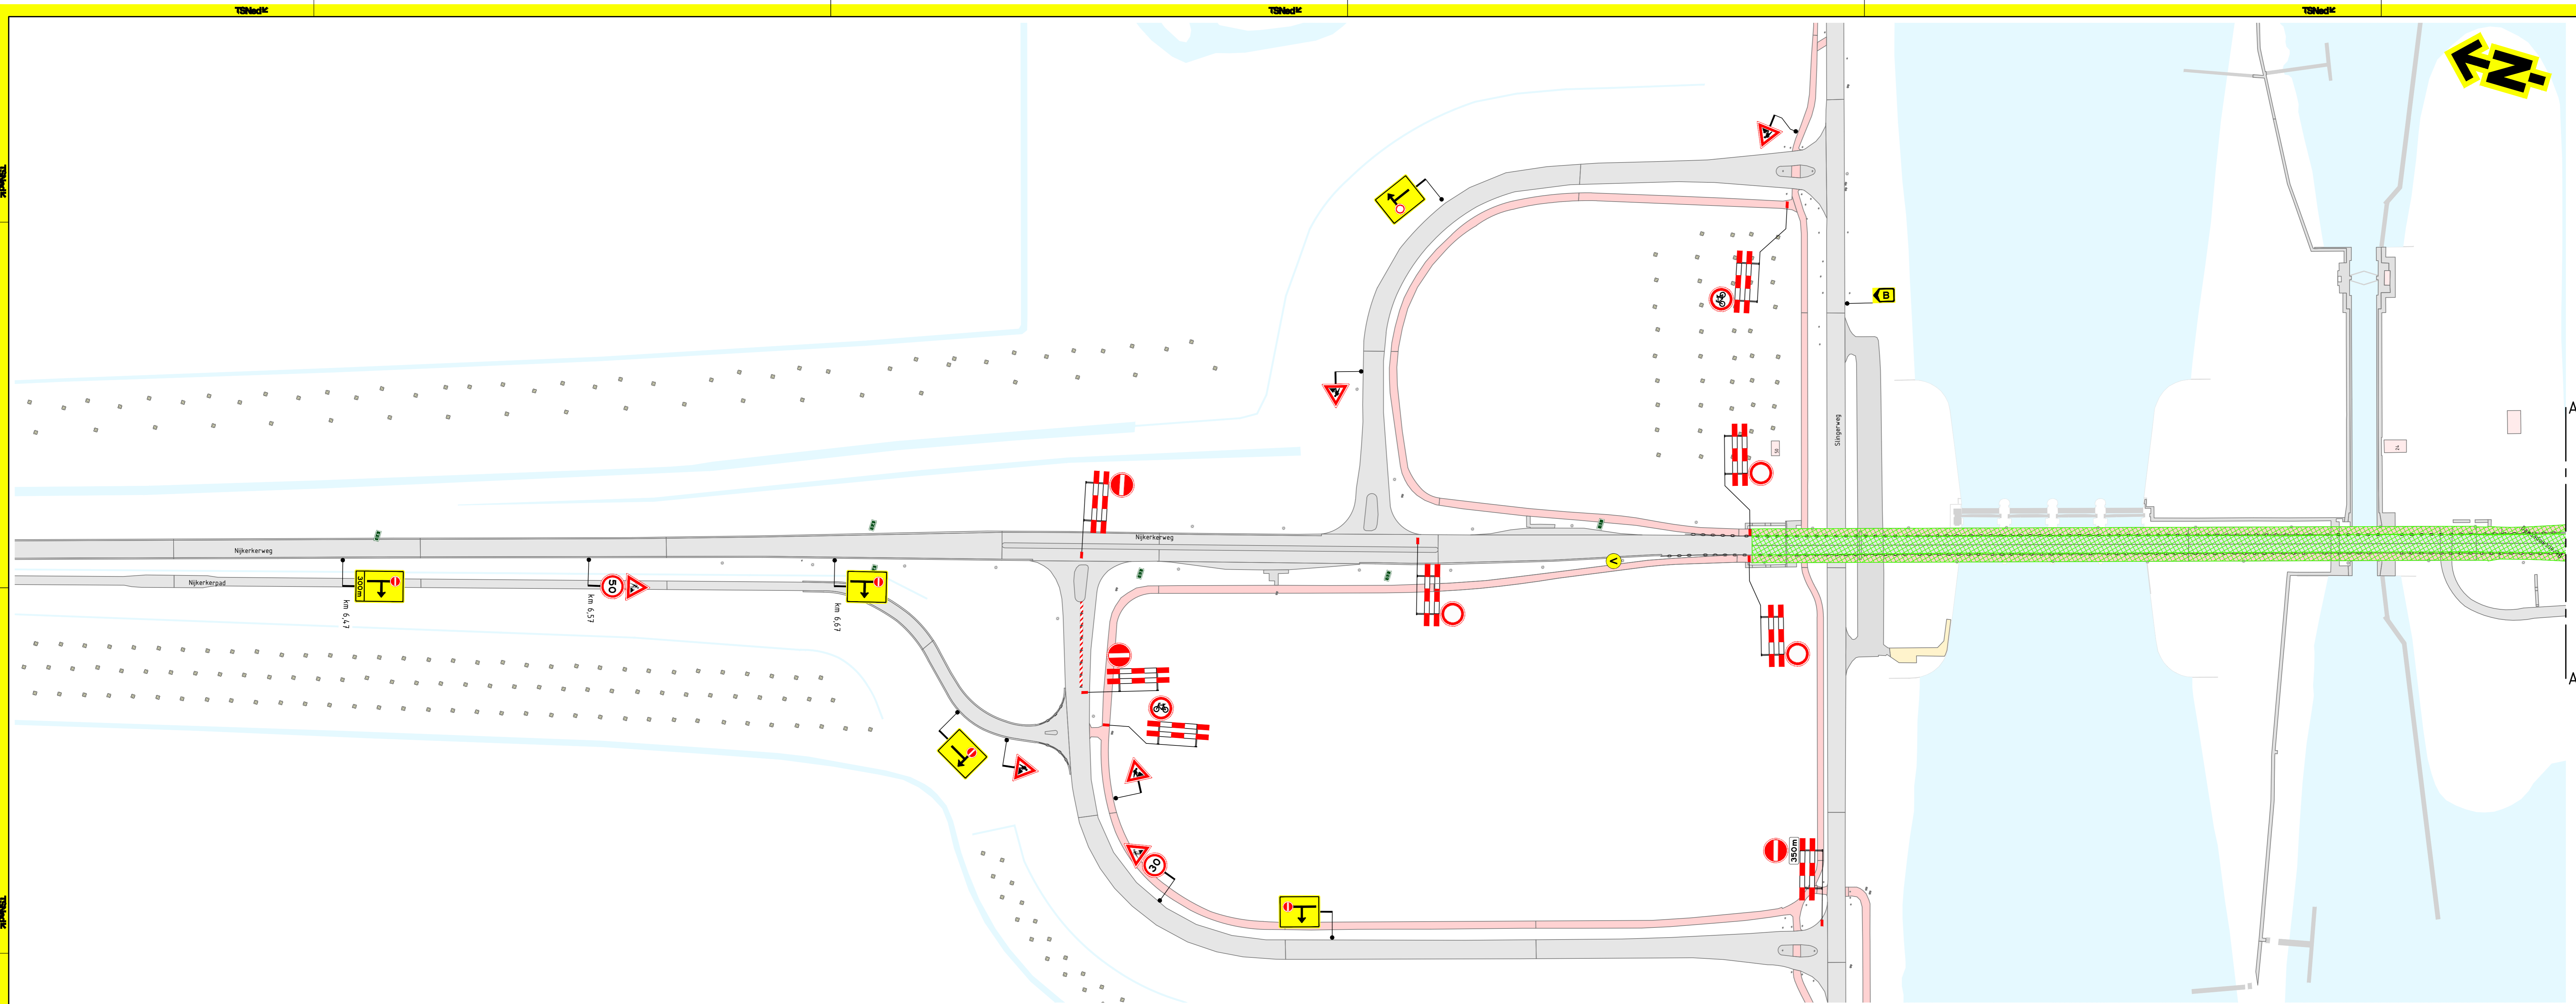

Opmerkingen

- afplakken/afkruisen conflicterende bebording
- de locatie van bebording is indicatief, de exacte locatie wordt in het werk bepaald

Verklaring

- werkruimte
- afsluiting
- vooraankondigingsbord plaatsen twee weken voor aanvang van de werkzaamheden
- grote weg (R202) (R201) (R203) (R204) (R205) (R206) (R207) (R208) (R209) (R210)