
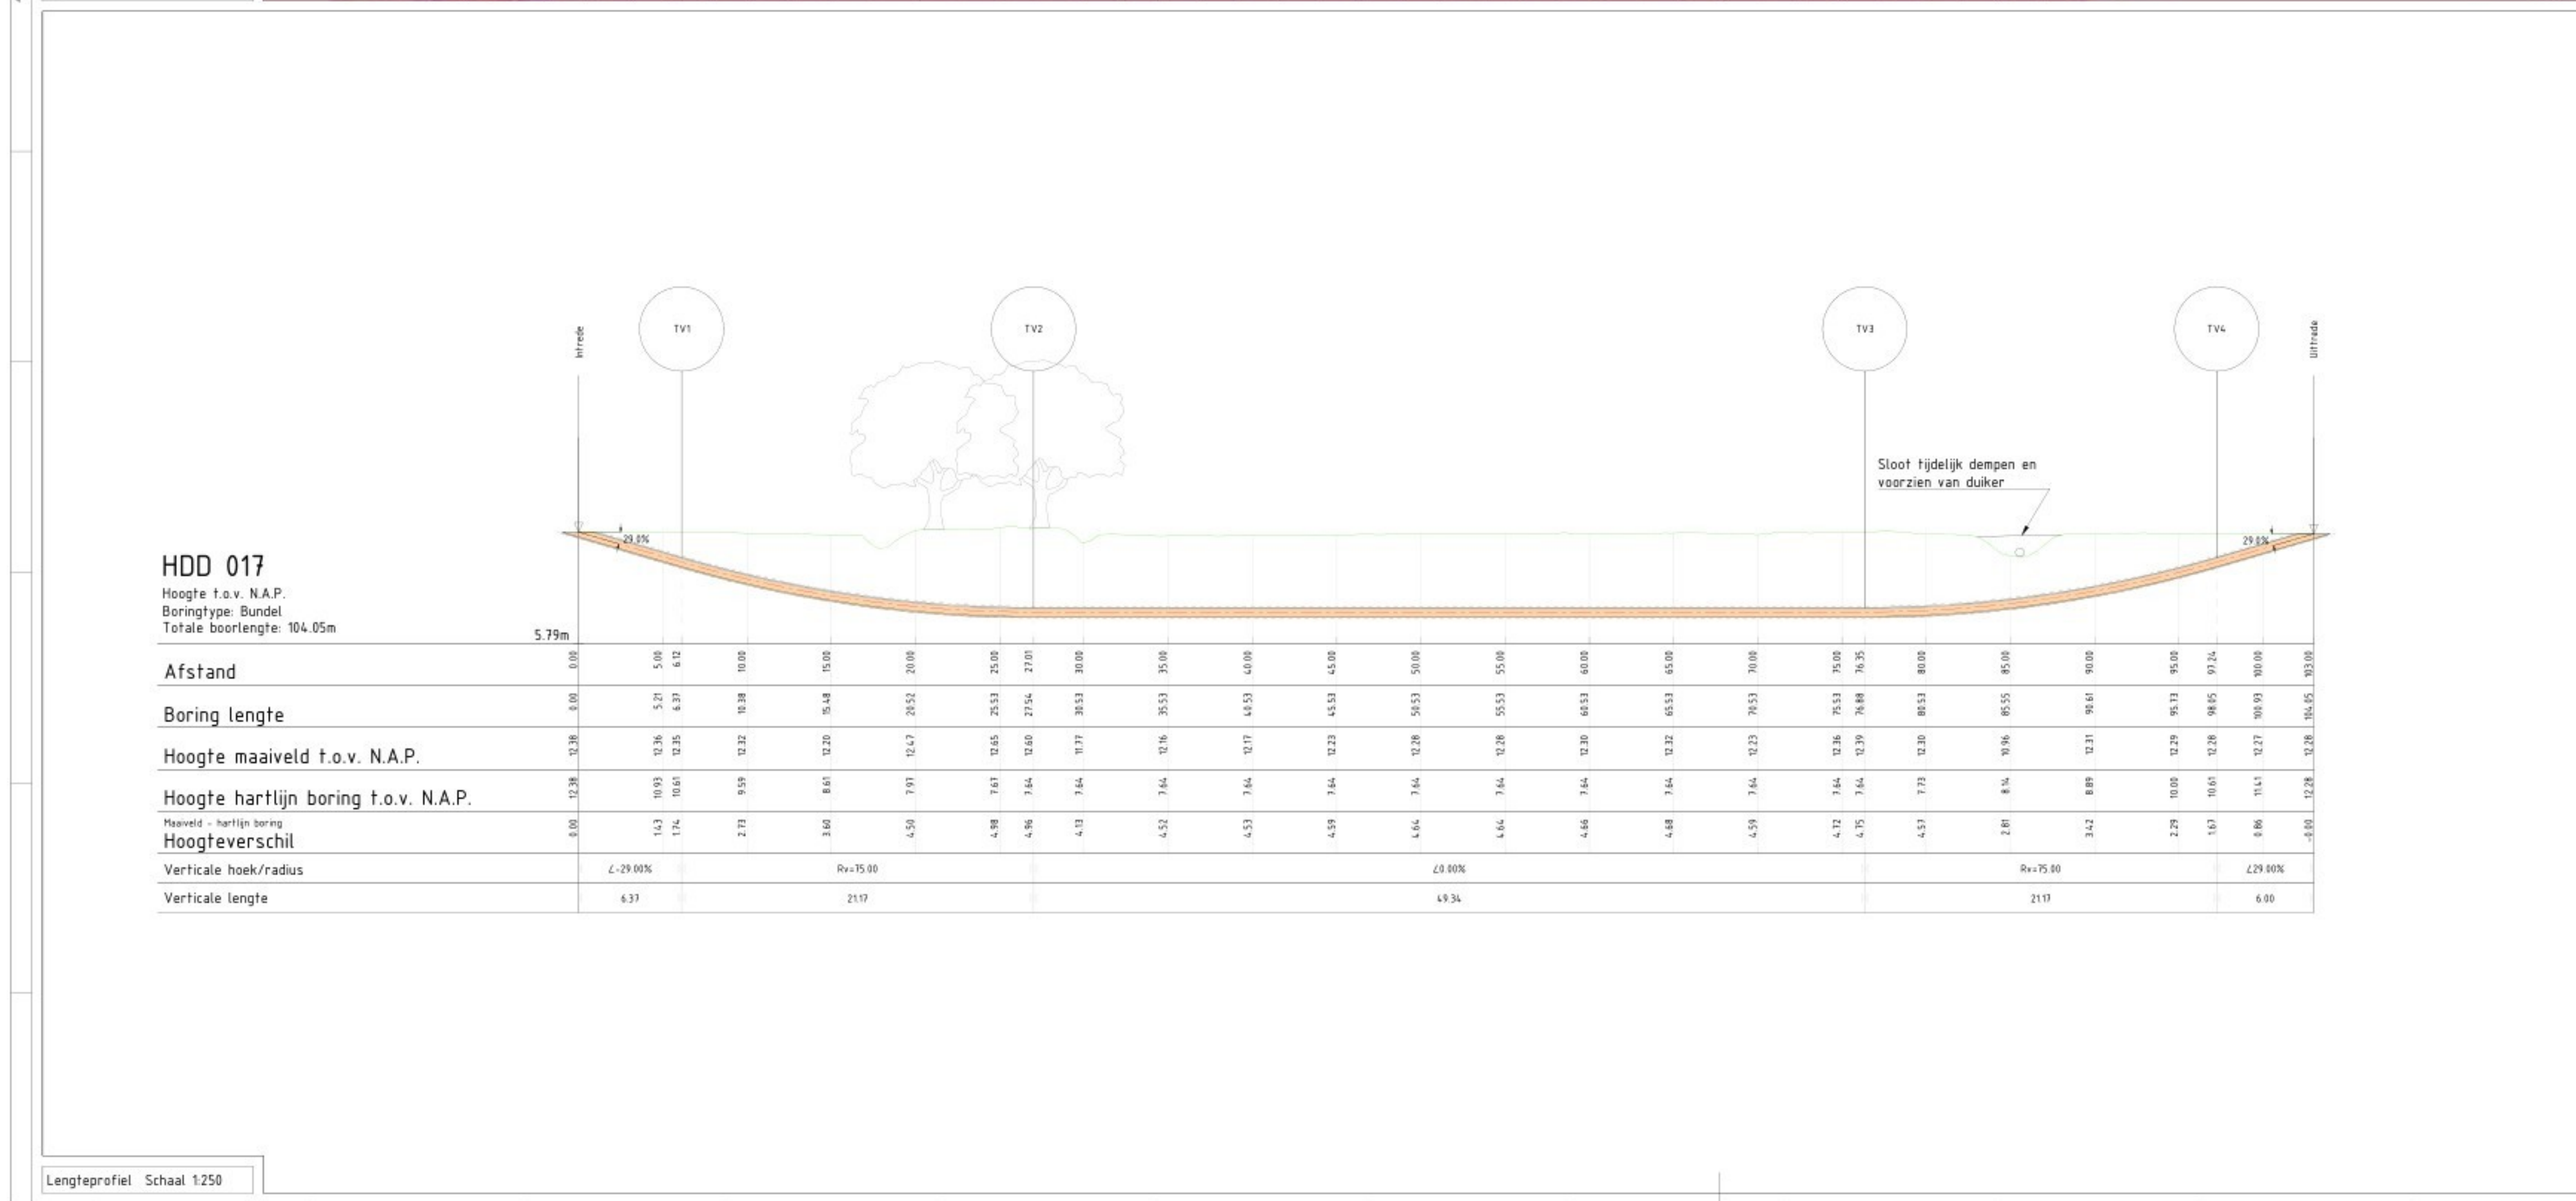


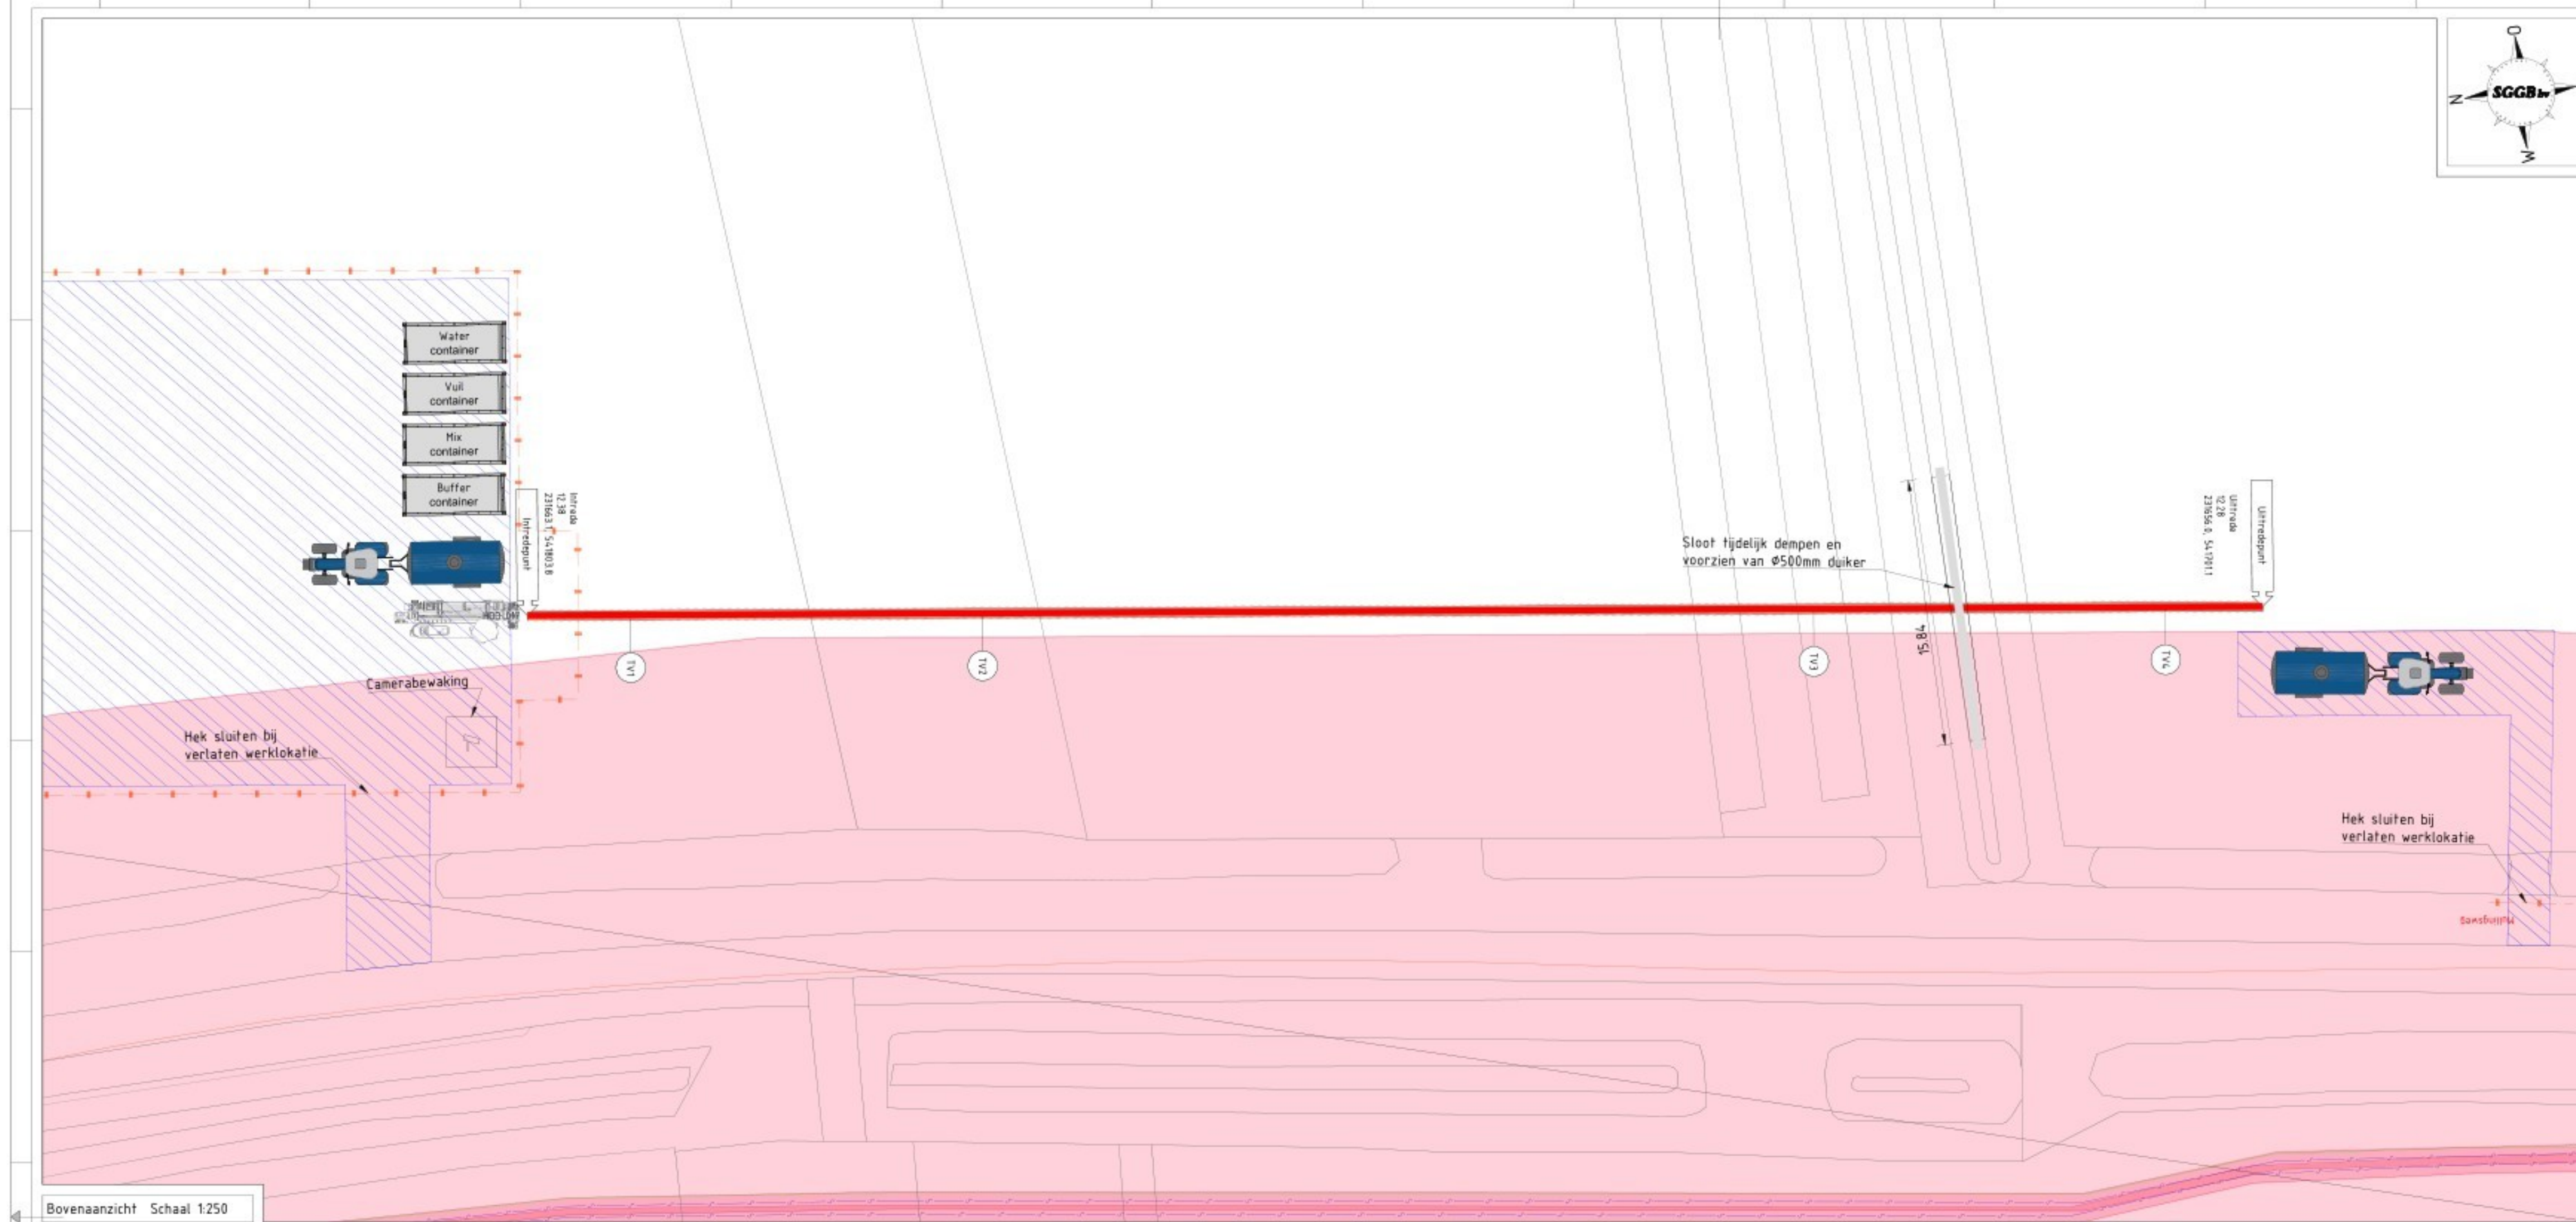

Ligging

	Data		Boorlijn
	Elektra Laag		Uitligtestrook
	Elektra MS		Bestaande Boring
	Elektra HS		Bebouwing
	Gas LO		Straat
	Gas HD		Trottoir
	Water		Fietspad
	Riool vrijverval		Rijplaten Staal
	Riool druk		Drainageschotten
	Gevaarlijke inhoud		Eis Voorzorg
	Duiker		Veiligheidszone

het ontwerp van dit project is gebaseerd op basis van de door de opdrachtgever aangeleverde gegevens en worden de daadwerkelijke uitvoering kan afwijken als gevolg van de ligging van buizen, leidingen of andere obstakels die vooraf niet zichtbaar of bekend waren.

Kabels en leidingen dienen tijdens de uitvoering in het werk te worden opgeborgen. De locatie in- en uitrijsteunpunten worden bepaald op het moment dat de in- en uitrijsteunpunten voor de boring wordt gescreend.

De uiteindelijke locatie en lengte van de boring(en) worden vastgesteld op basis van de situatie van de ondergrondse infrastructuur zodra deze is blootgelegd, en de beschikbare ruimte waar het opstellen van het bereidings materiaal in de bestaande situatie.

Project gegevens

- Intredepunt op rijplaten (95m2)
- Uitredpunt op rijplaten (130m2)

	Doorsnede boorgang: • 104,05m temple over de boorgang • 4 x 250mm SDR11 PE100 • 1 x middelenparing • 1 x 125mm SDR11 PE100 • 1 x mantelring • 610mm bundeldiameter • 800mm ruimbiameter
---	--

Risico en aandachtspunten:

- Maten in meter, tenzij anders vermeld.
- Maten/aandachten in mm, tenzij anders vermeld.
- Maatnoottoelichting op basis van A4M gegevens.
- Positionering in meters t.a.v. N.A.P., tenzij anders vermeld.
- Ondergrond op basis van PD08.
- Diepteafmeting onbekend, tenzij weergegeven.
- Diameter's in mm, tenzij anders vermeld.

Ontwerp akkoord voor oplevering naar de opdrachtgever:

Uitvoerder :	
Datum :	

Ontwerp akkoord voor uitvoering naar de opdrachtgever:

Uitvoerder :	
Datum :	

Tangentpunten lijst 'HDD 017'

Naam	X	Y	Z (N.A.P.)
Intrude	231663.12	547803.81	12.38
TV1	231662.30	547797.70	10.61
TV2	231661.26	547796.86	7.64
TV3	231657.87	547727.64	7.64
TV4	231656.43	547766.80	10.61
Uitredde	231656.94	547791.05	12.28

Bij opdracht tot uitvoering van het project worden uitsluitend tekeningen in PDF-formaat in behandeling genomen die voorzien zijn van datum en handtekening

Opdrachtgever : Alsema
 Projectnr. opdrachtgever: GRP24004
 Initiatiefnemer : Enexis
 Gestuurde boring t.b.v. netverbetering





Boorlocatie		Datum	: 02/10/2025	Blad	: 1/1
Getekend		Datum	: 02/10/2025	Schaal	: A1
Gecontroleerd		Projectnummer	: 24-0259	Schaal	: Zie tekening
Klicnummer	: 2500165152	Tekeningnummer	: GRP24004-AL-TM-HDD-017	Schaal	: Ontwerp
		Datum Geboort	: N.N.B.	Meetstelsel	: Walk Over

Wijziging	3	14/1/2026	S. 	Tijdelijke demping sloot
Wijziging				