


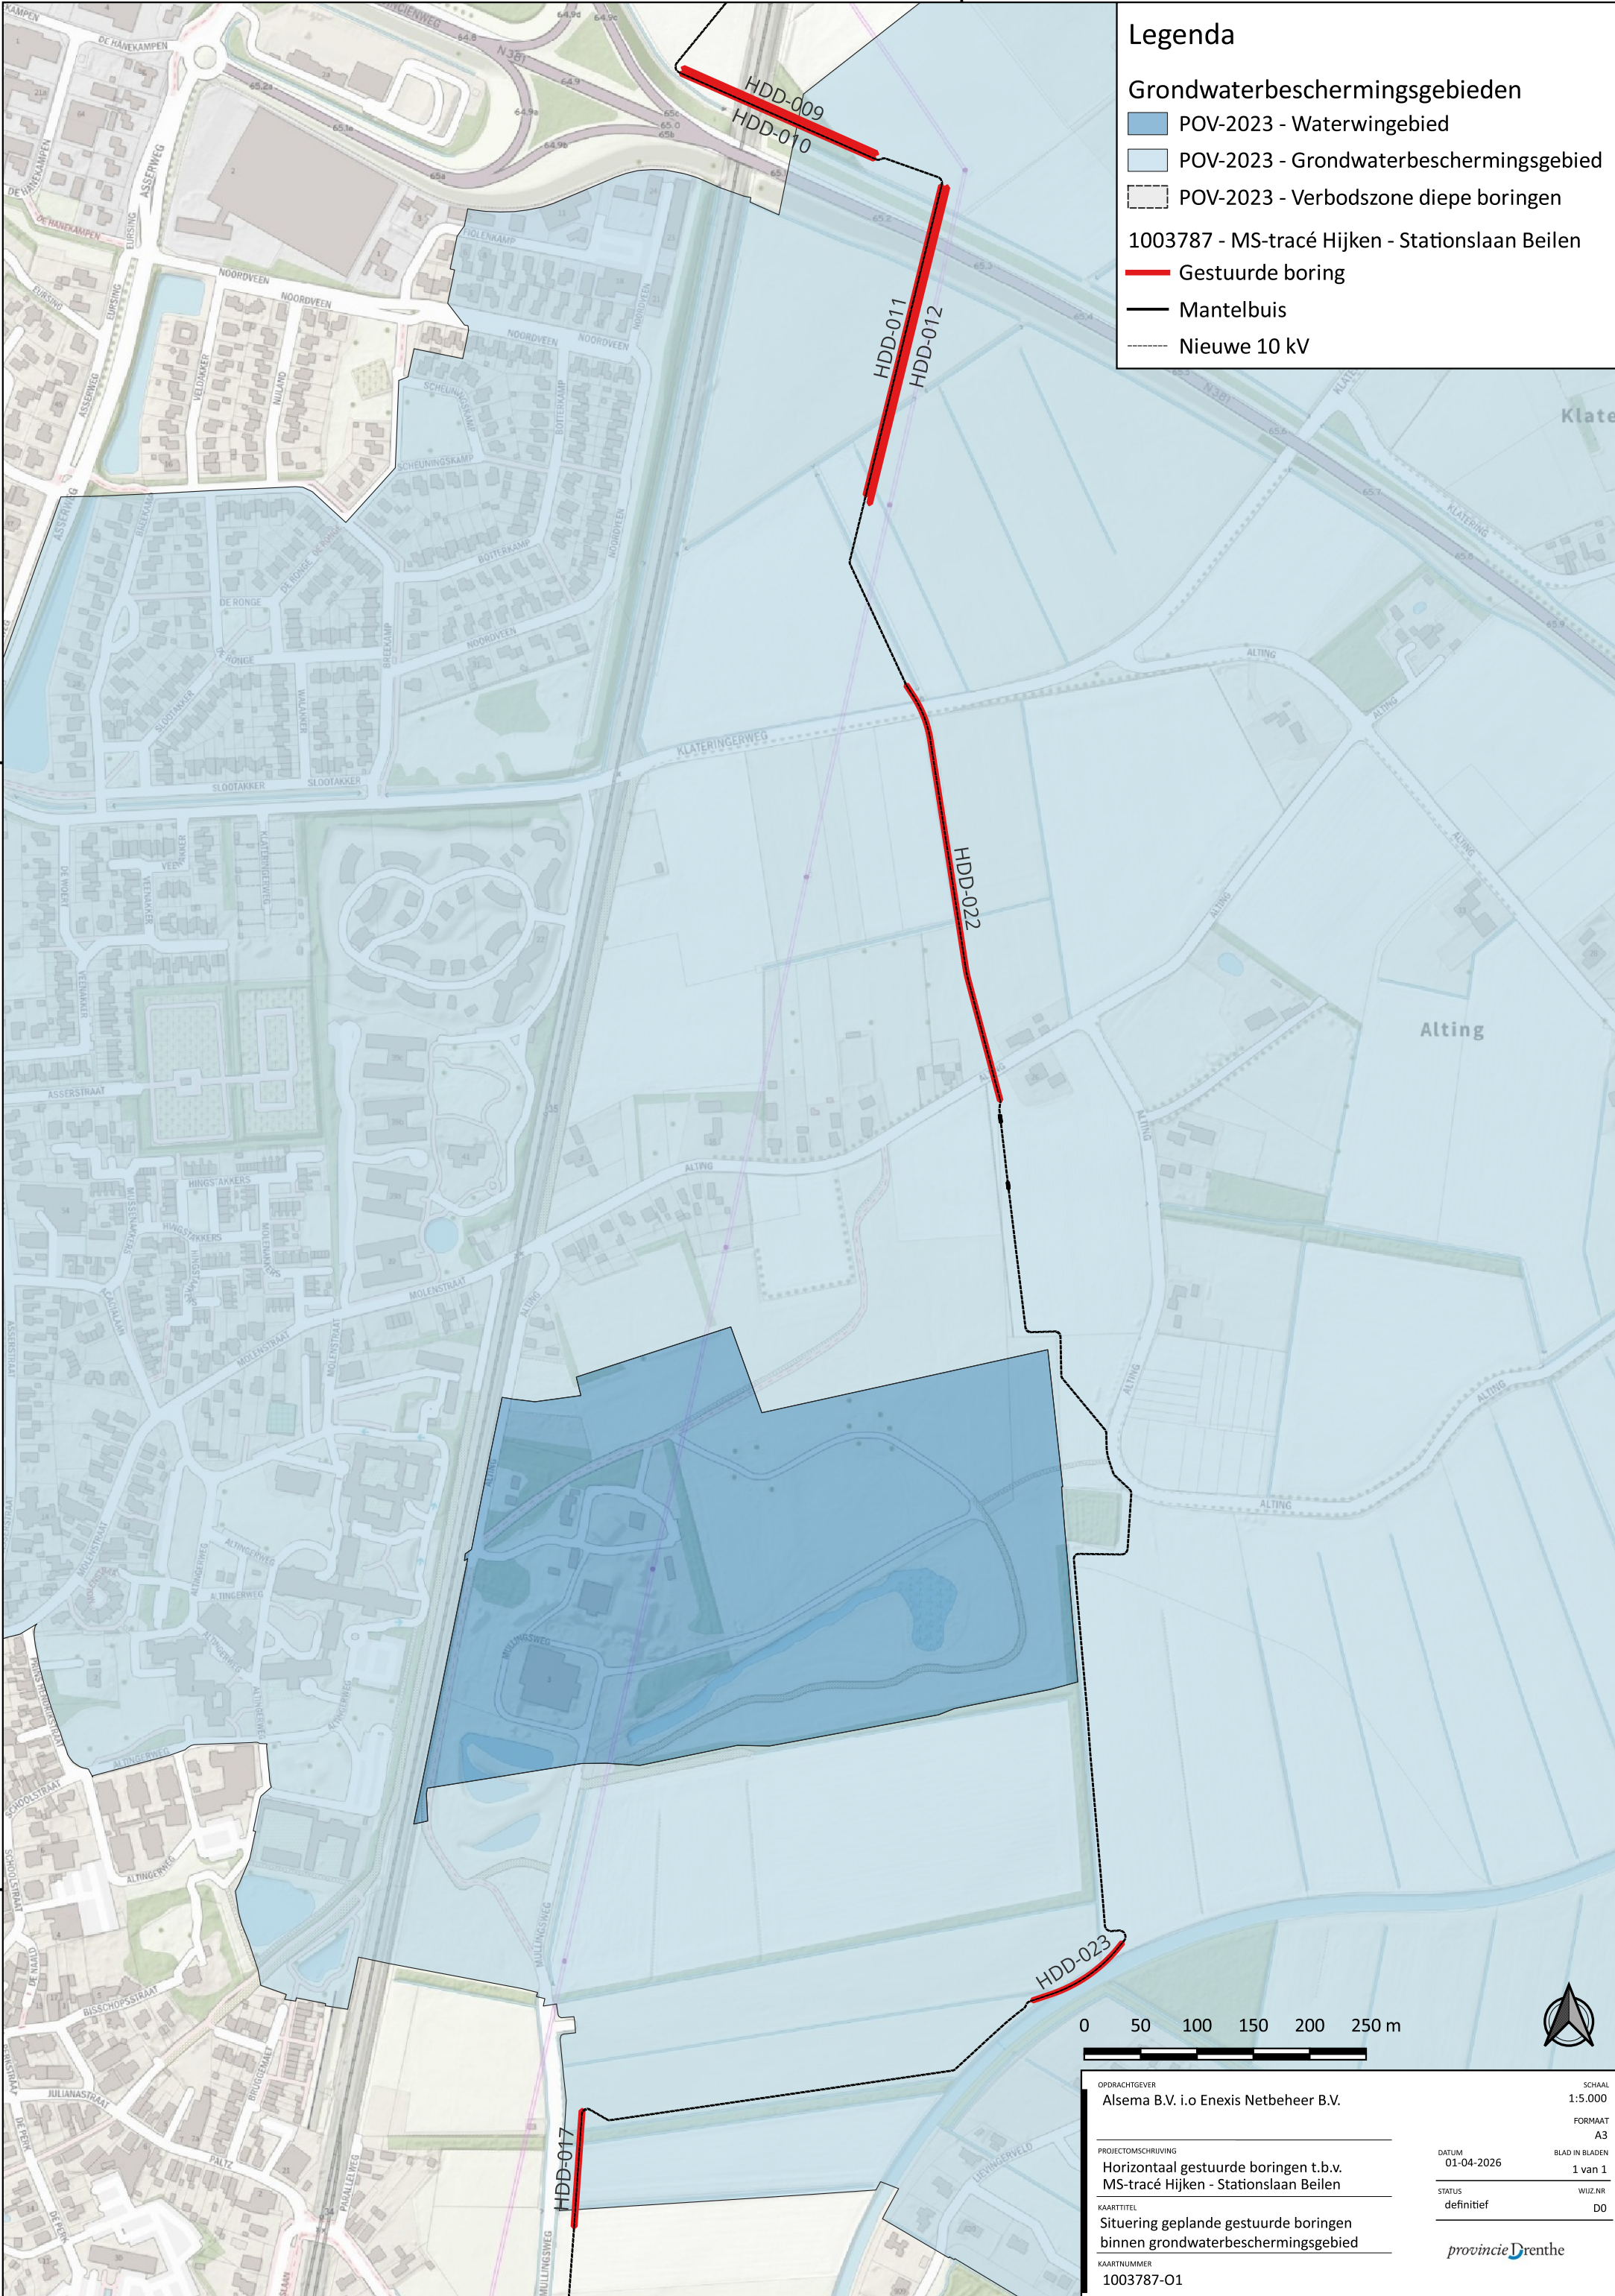

Legenda

Grondwaterbeschermingsgebieden

POV-2023 - Waterwingebied

POV-2023 - Grondwaterbeschermingsgebied


POV-2023 - Verbodszone diepe boringen

1003787 - MS-tracé Hijken - Stationslaan Beilen

Gestuurde boring

Mantelbuis

Nieuwe 10 kV

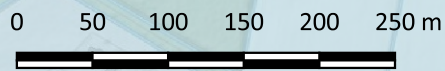

OPDRACHTGEVER Alsema B.V. i.o Enexis Netbeheer B.V.	SCHAAL 1:5.000	
	FORMAAT A3	
PROJECTOMSCHRIJVING Horizontaal gestuurde boringen t.b.v. MS-tracé Hijken - Stationslaan Beilen	DATUM 01-04-2026	BLAD IN BLADEN 1 van 1
	STATUS definitief	WIJZ.NR D0
KAARTTITEL Situering geplande gestuurde boringen binnen grondwaterbeschermingsgebied		
KAARTNUMMER 1003787-01		