



DOORSNEDE 1-1 BESTAAND 1:100

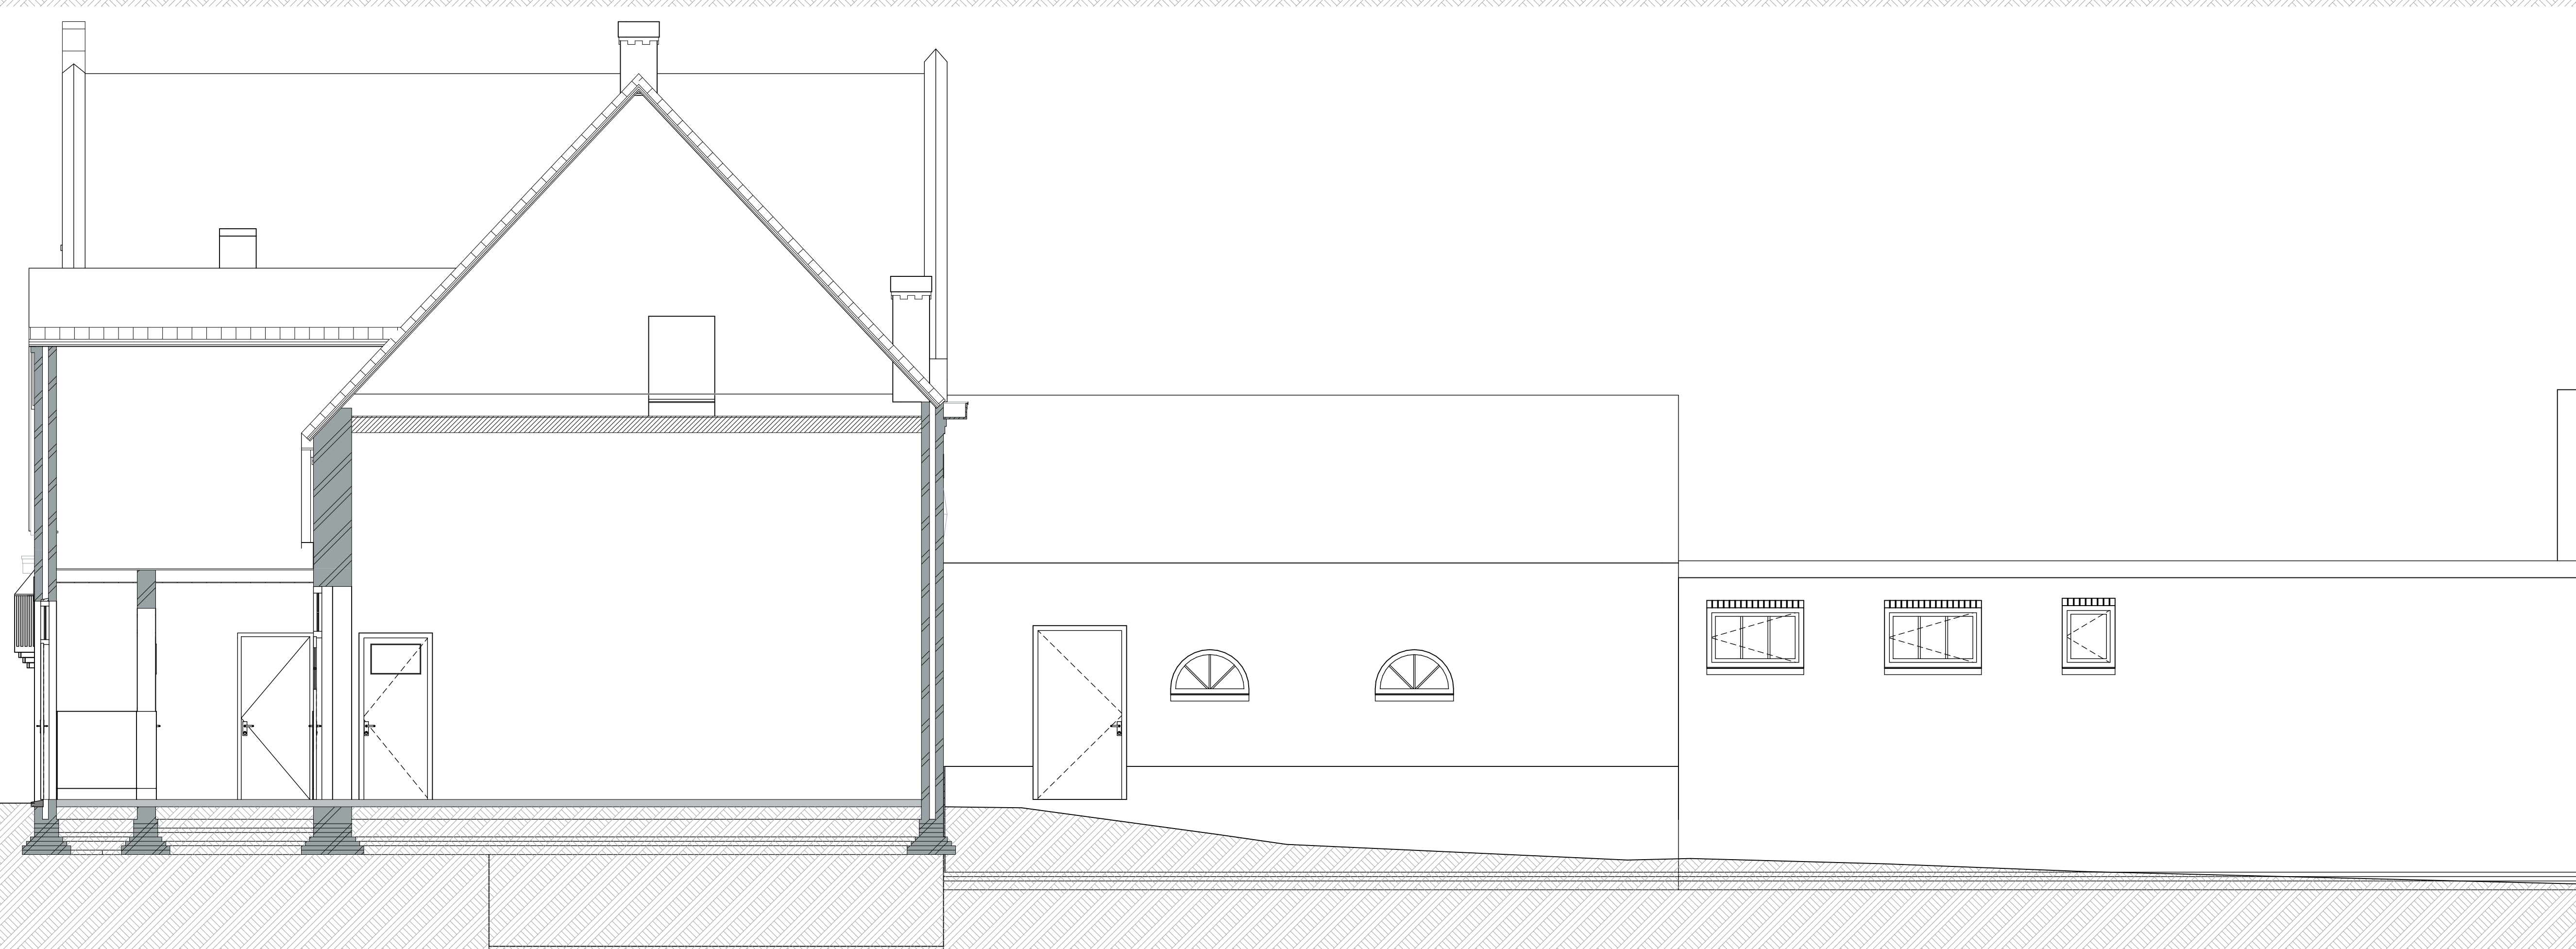

DOORSNEDE 2-2 BESTAAND 1:100

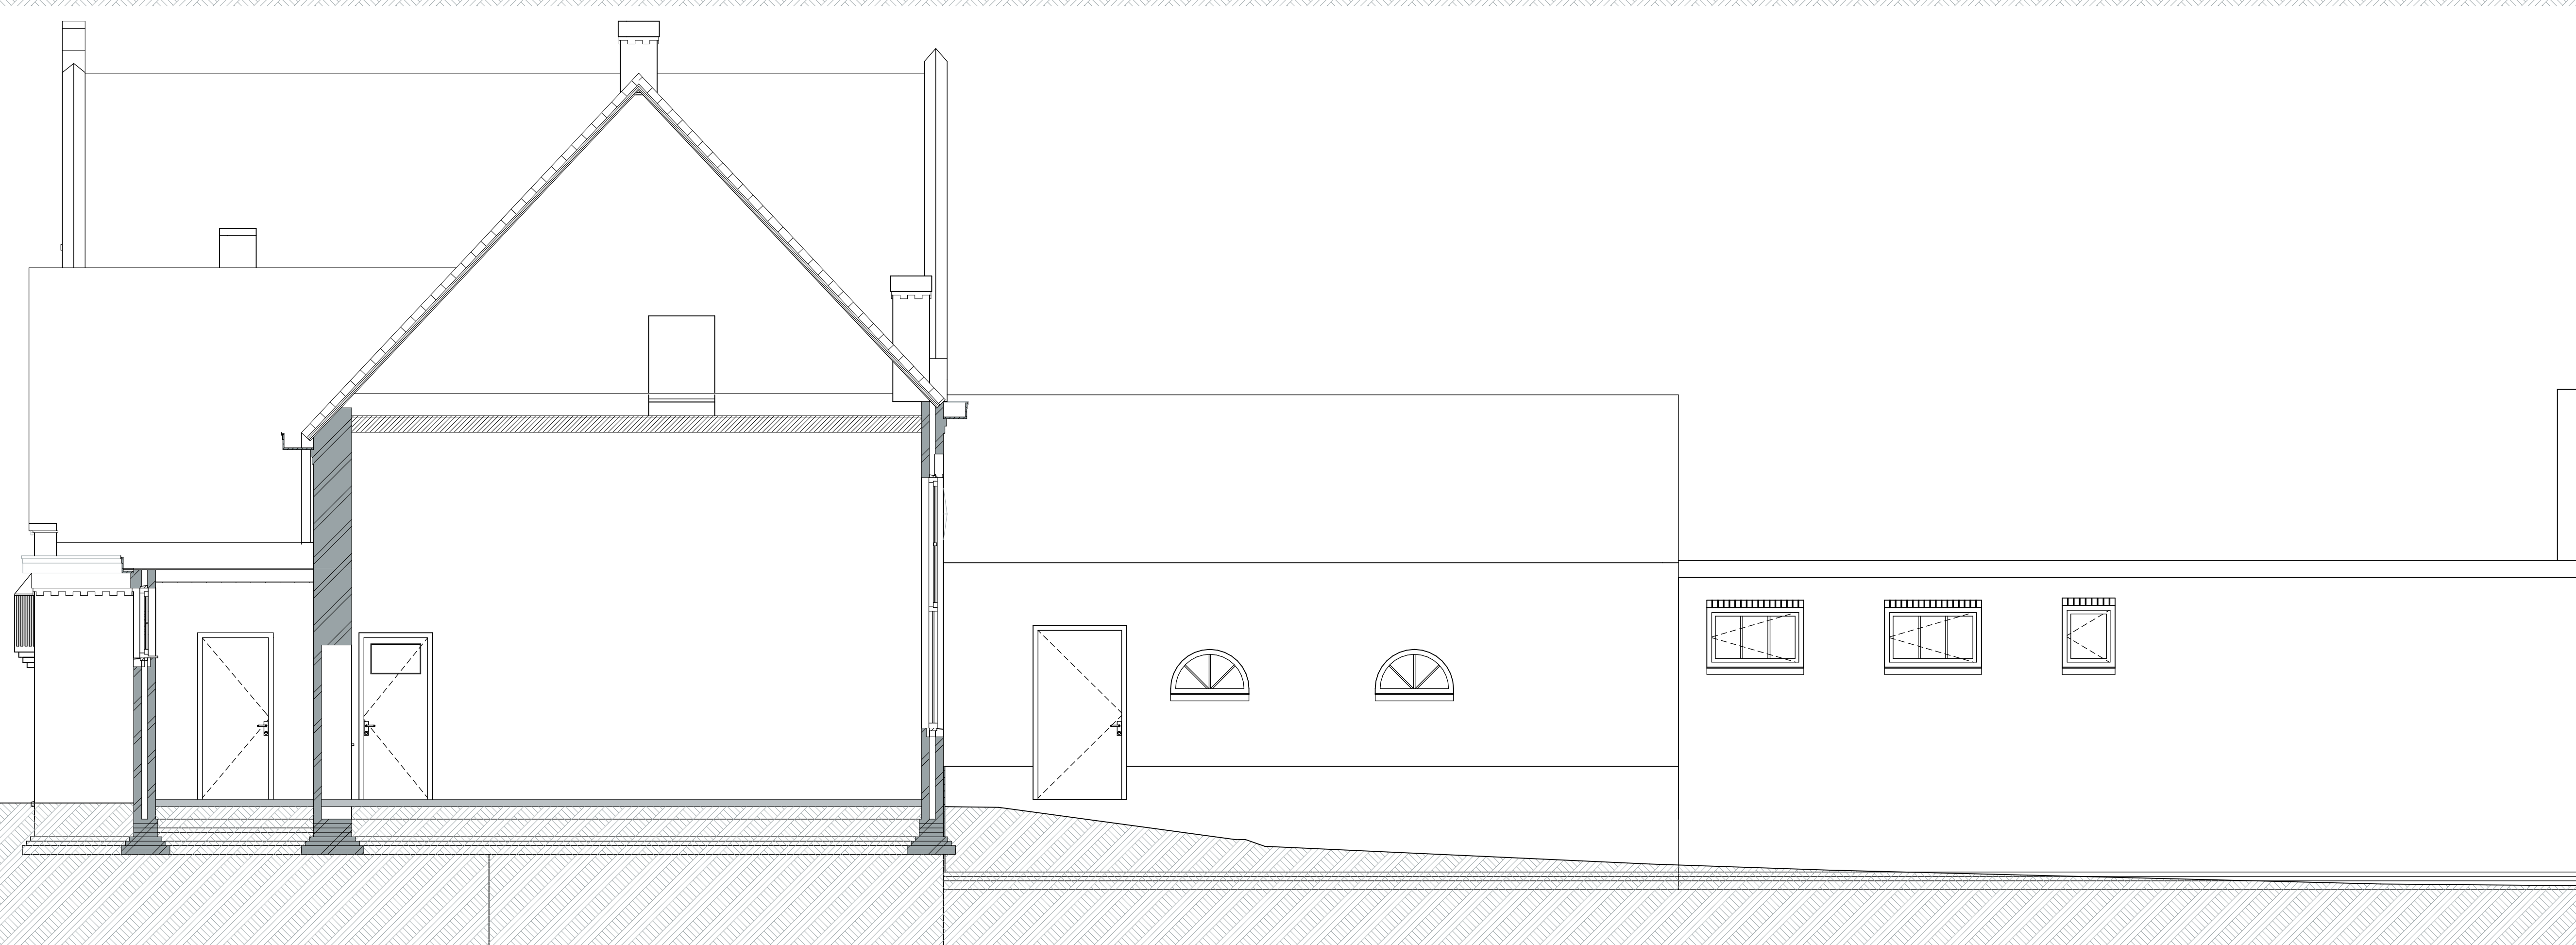

DOORSNEDE 3-3 BESTAAND 1:100

project
KLOOSTER MAARHEEZE
 Hoge Weg 1-3
 6026 RW Maarheeze
 projectnummer
2020 003
 opdrachtgever
Lameij Ontruwend Goed B.V.
 Dude graaf 10
 6002 NL Weert
 fase
BESTAANDE TOESTAND
 architect
 tekenaar
 schaal
 1:50
 datum
21 December 2023
 wijzigings datum

tekening
Doorsneden

bladnummer
BT 20.1

Architectenbureau ZUN
 Stationsstraat 12A
 6026 CX Maarheeze
 www.architectenbureauzun.nl
 info@architectenbureauzun.nl
 0485-745945 / 06-12985818
ARCHITECTEN
ZUN