




BEGANE GROND BESTAAND I:100

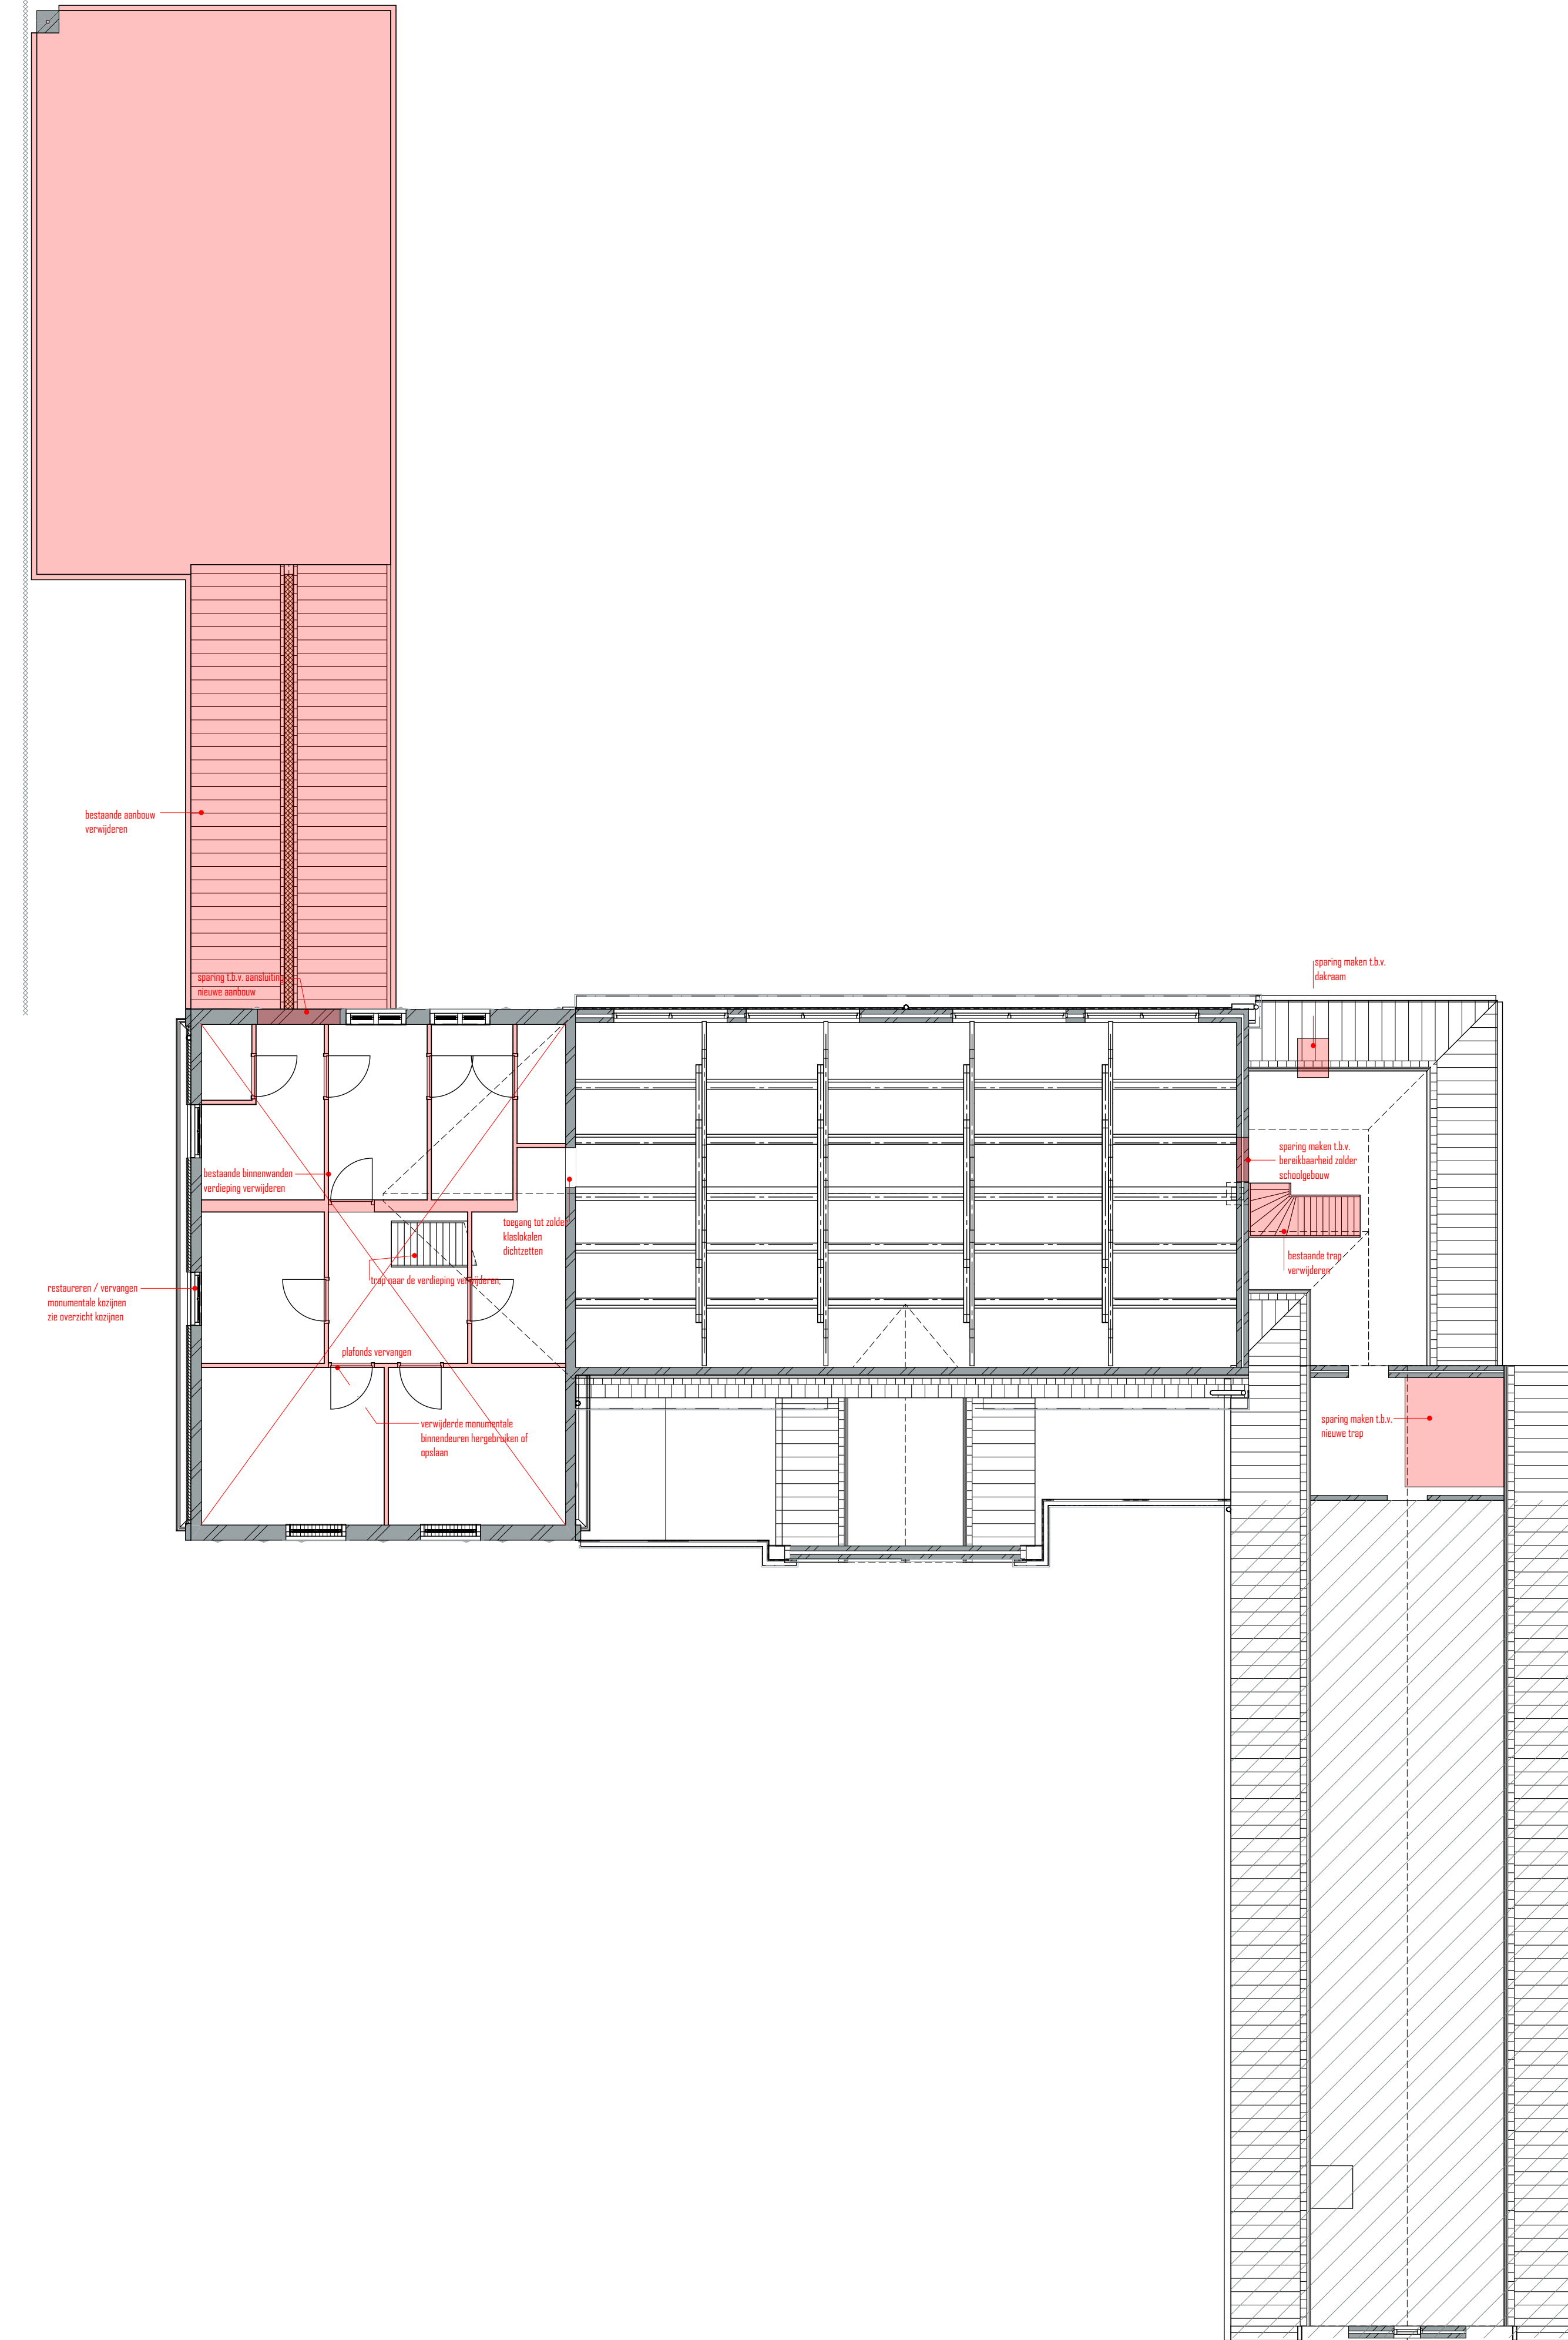

EERSTE VERDIEPING BESTAAND I:100

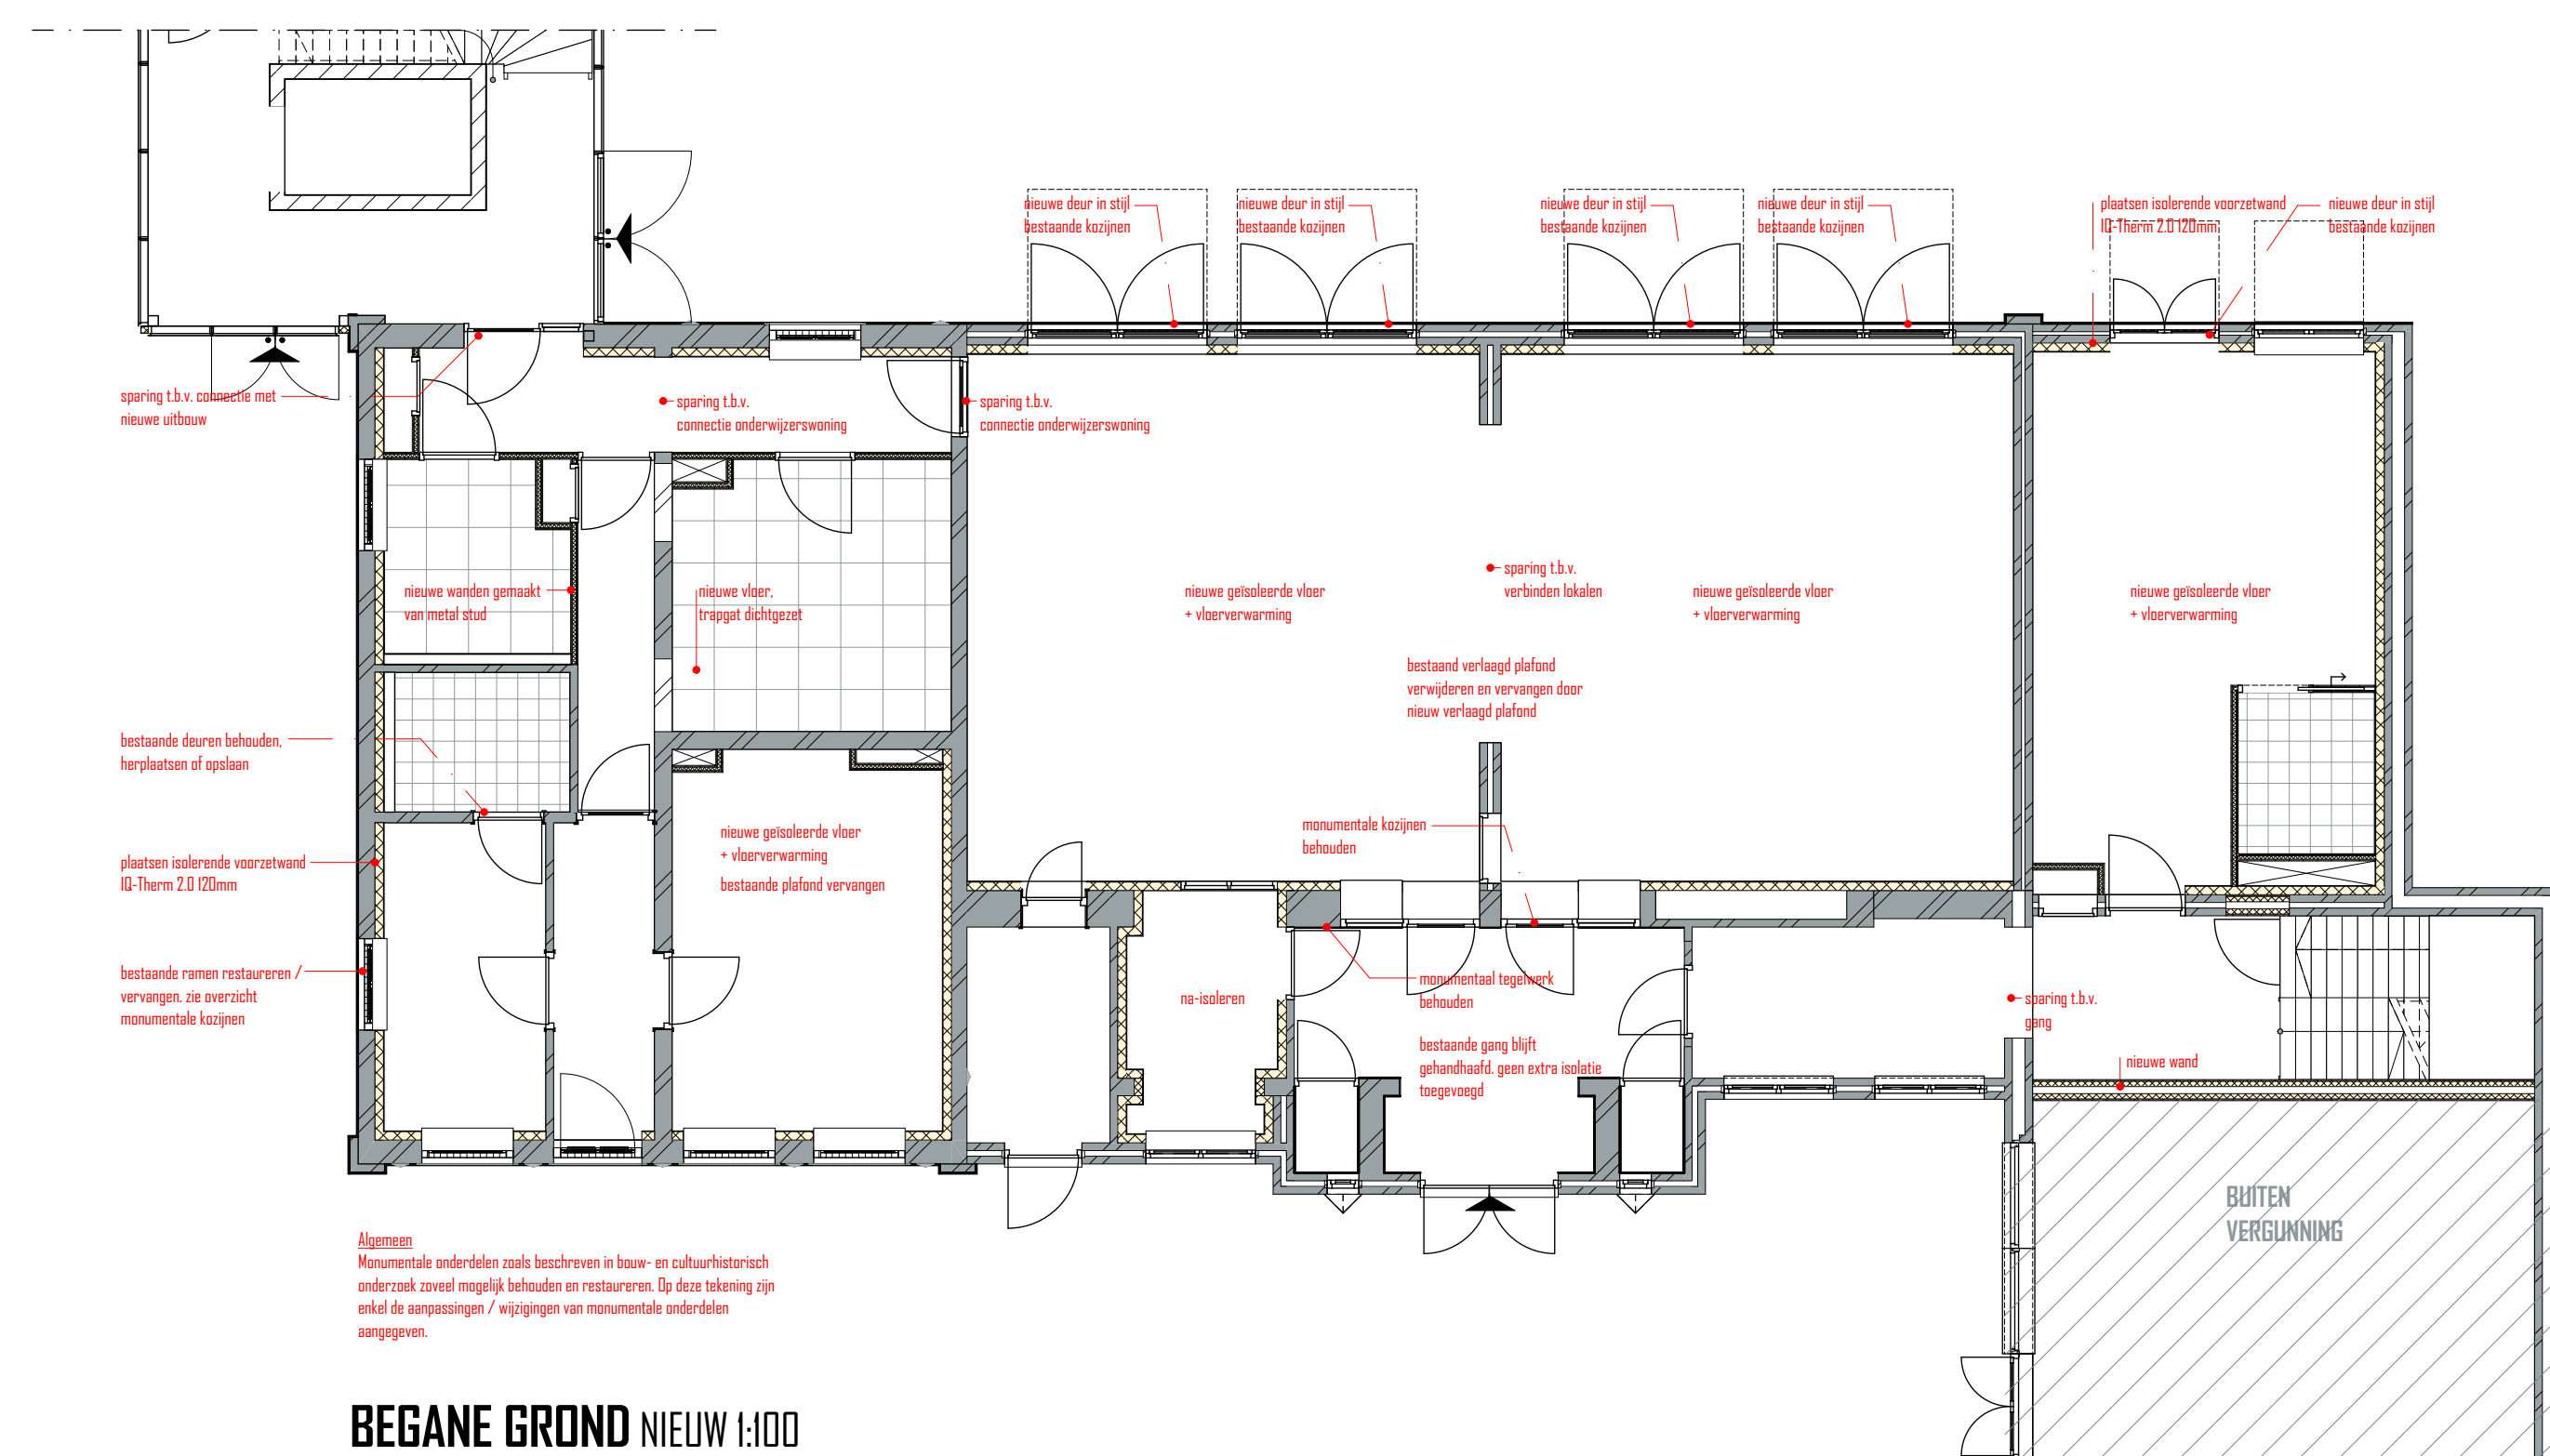

BEGANE GROND NIEUW I:100

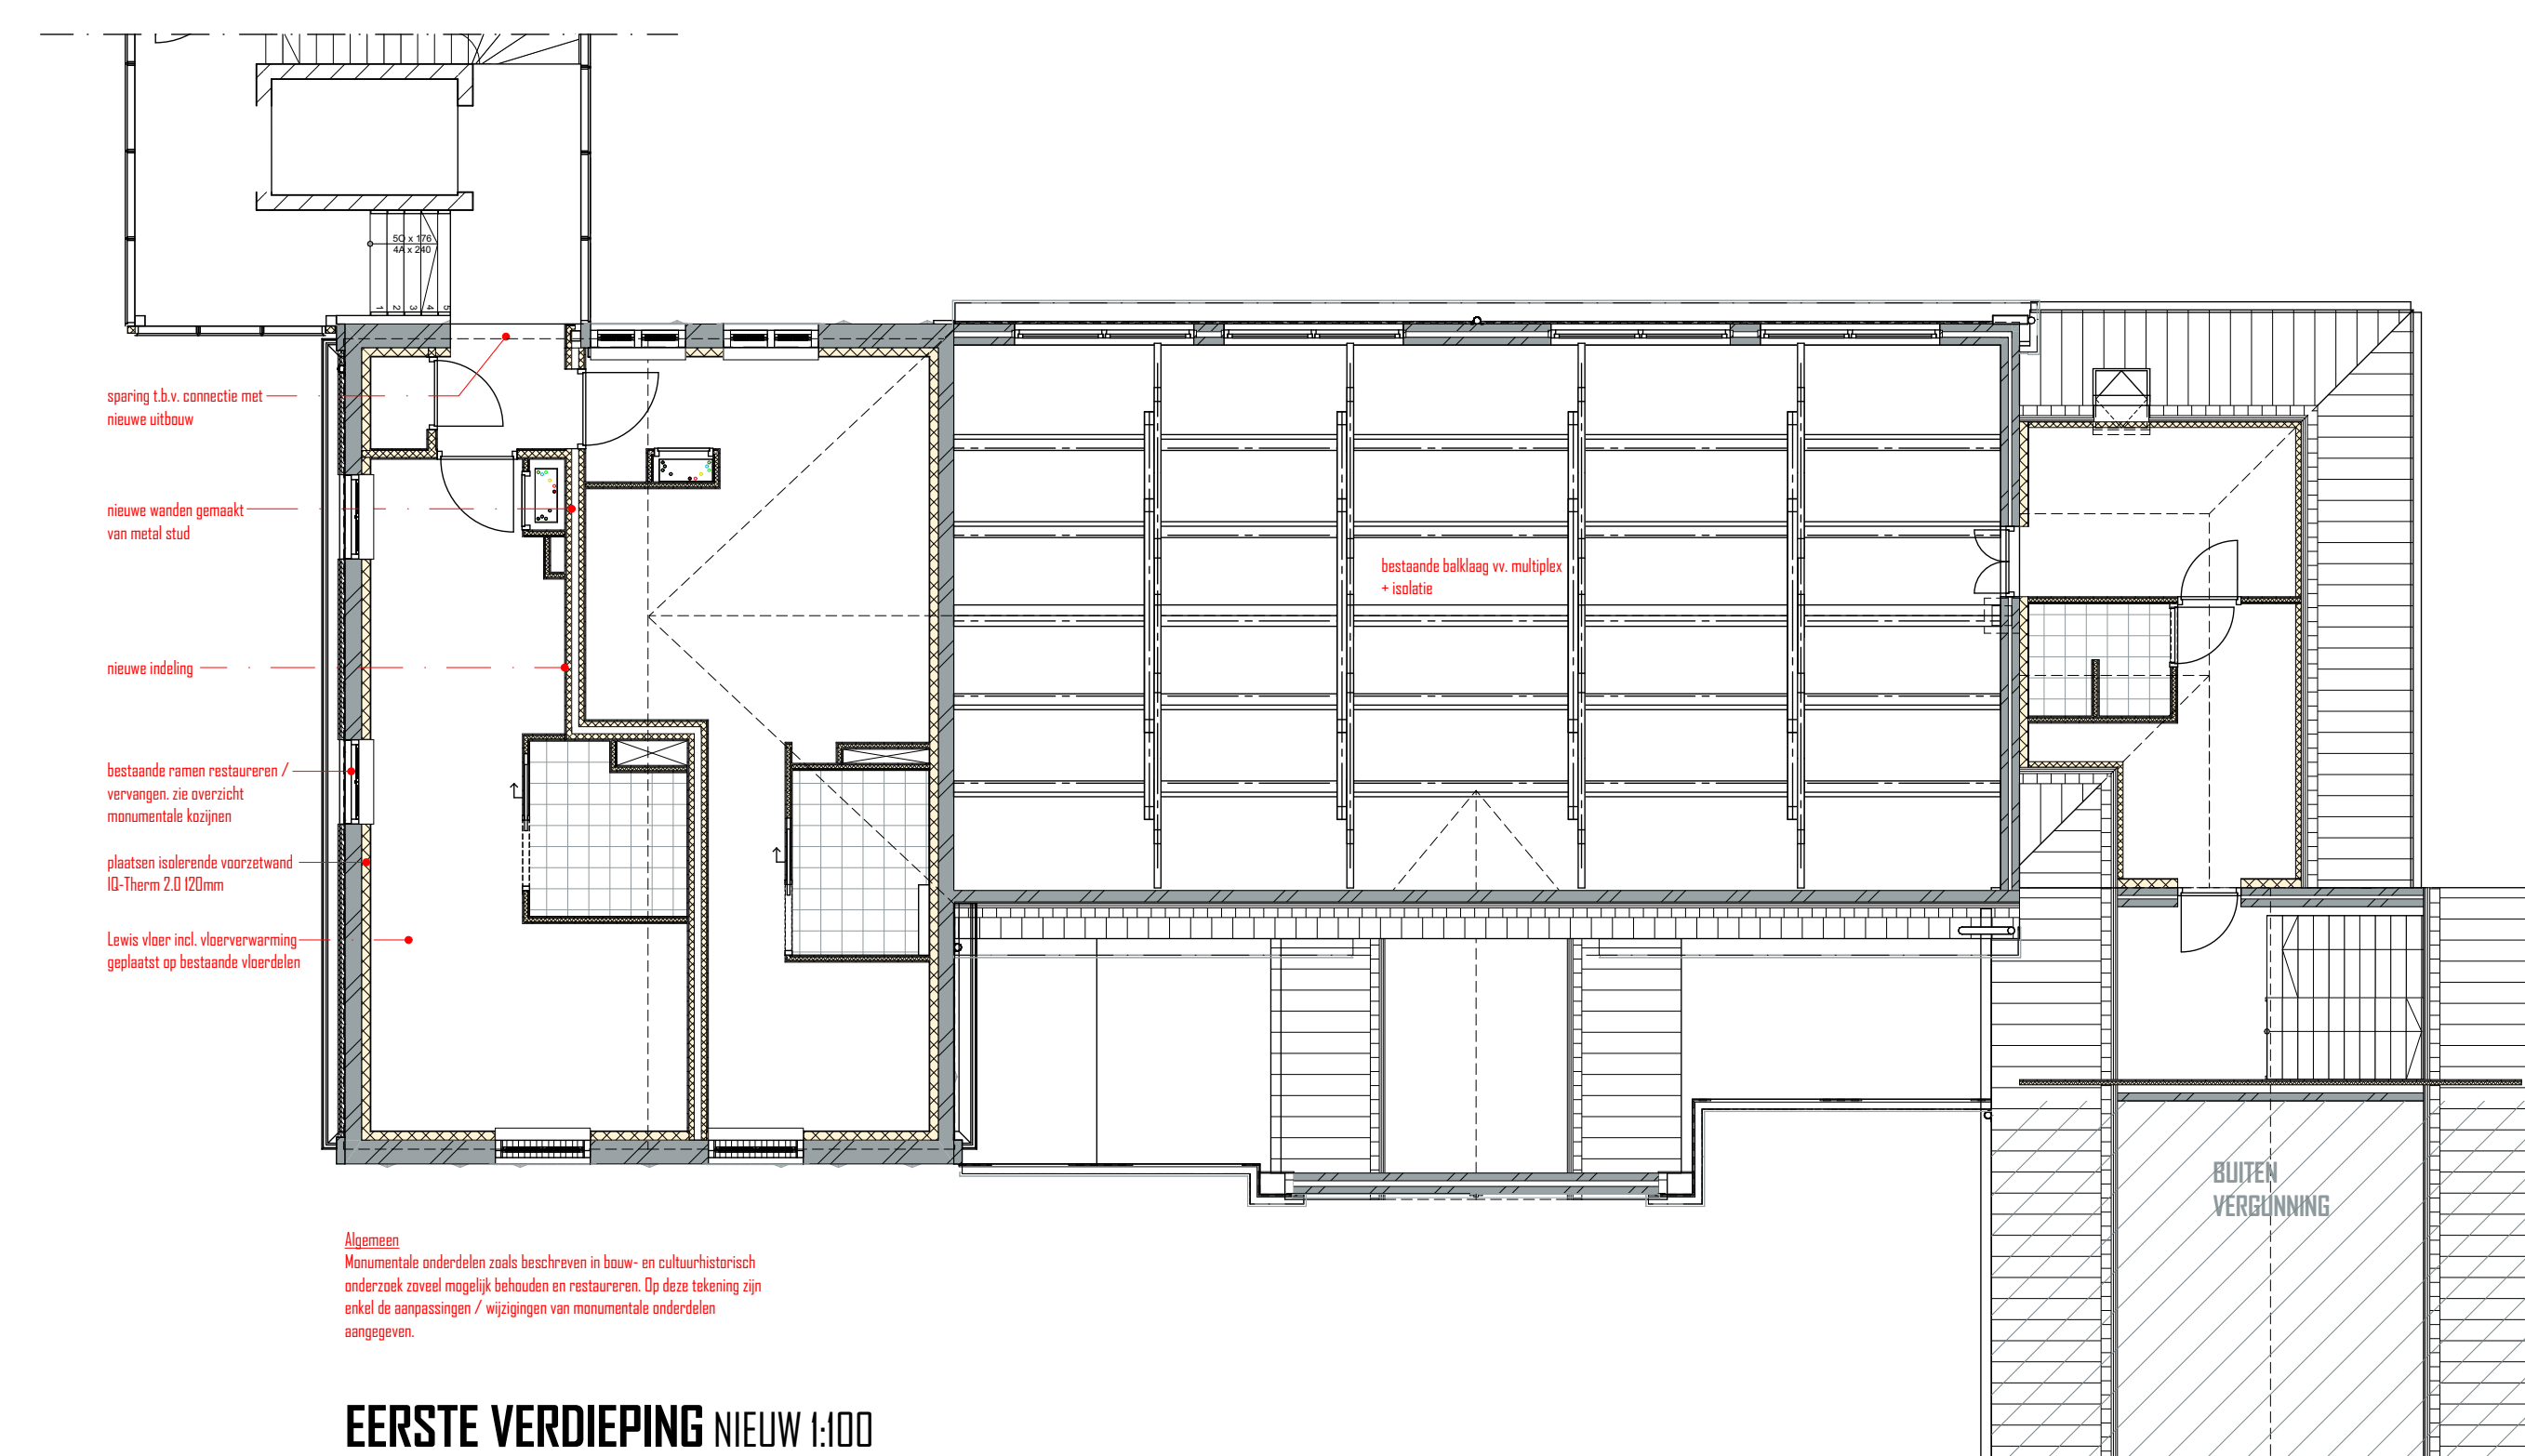

EERSTE VERDIEPING NIEUW I:100