
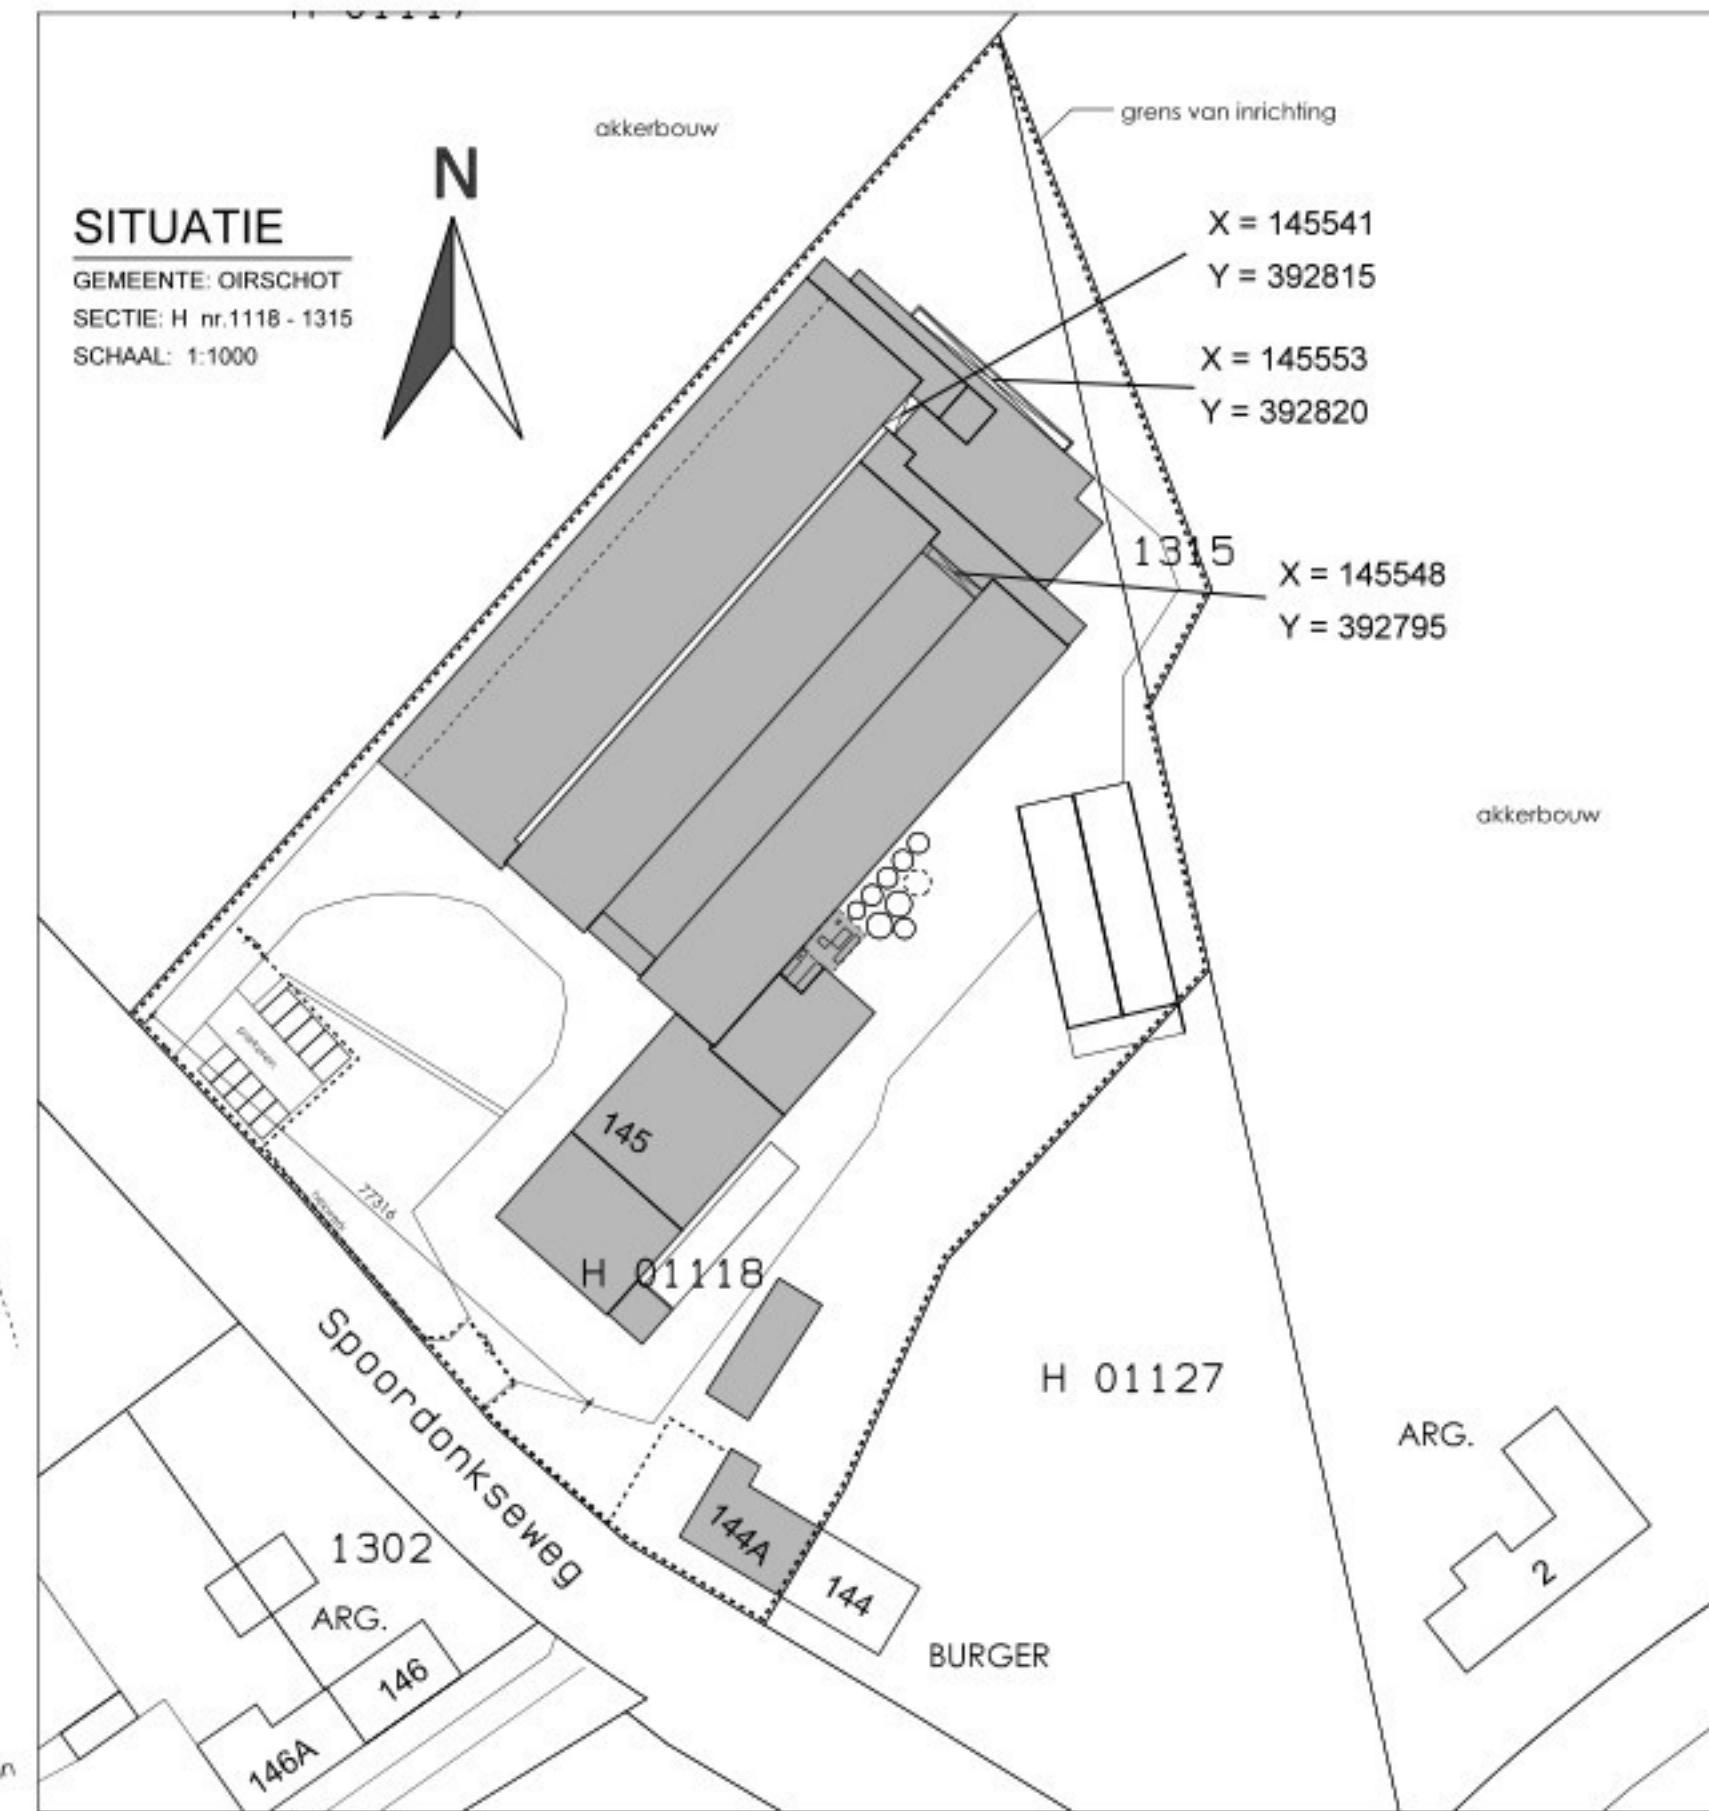
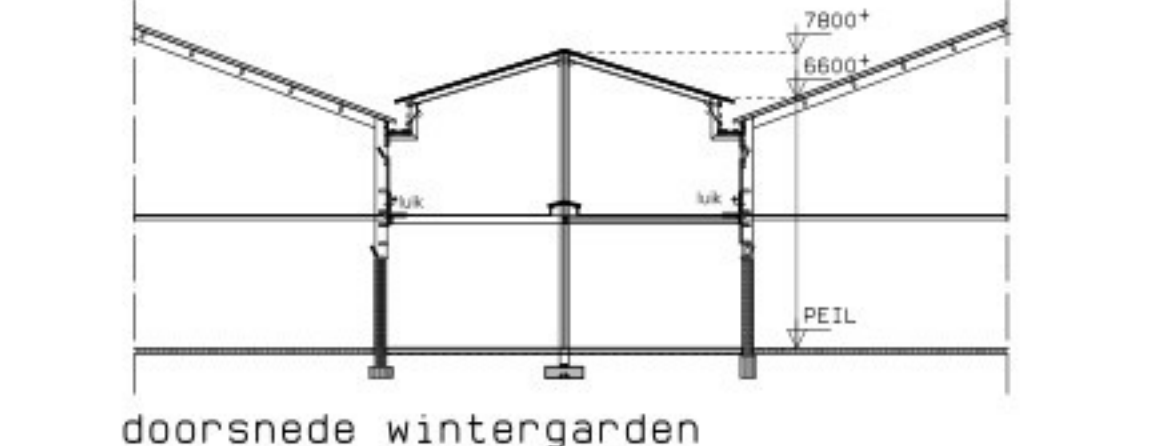
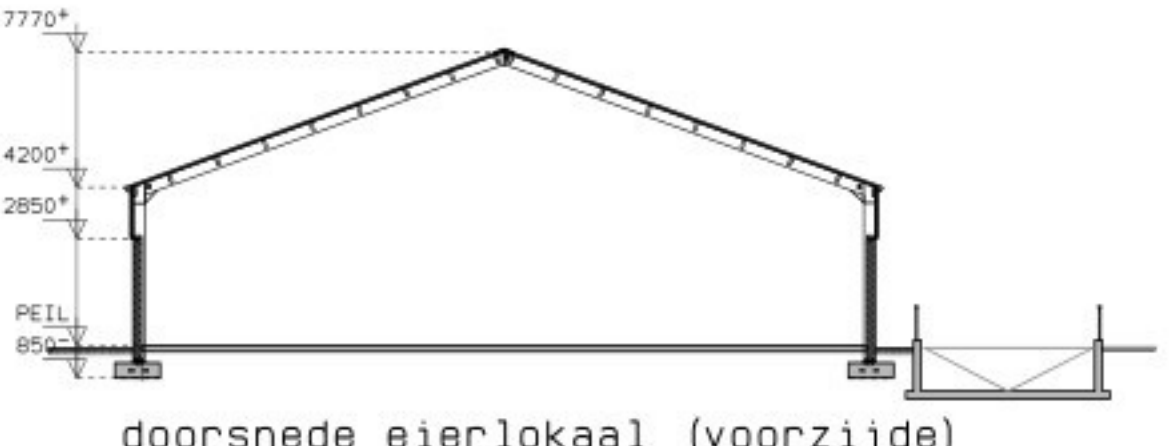
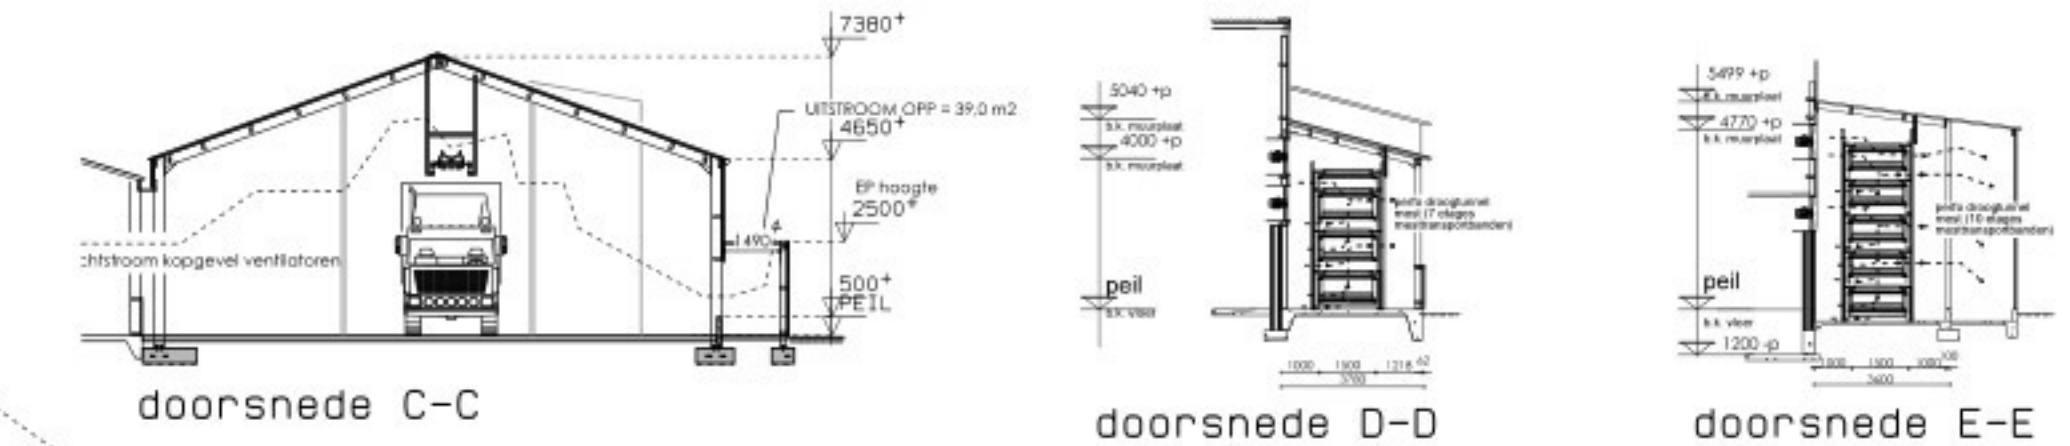
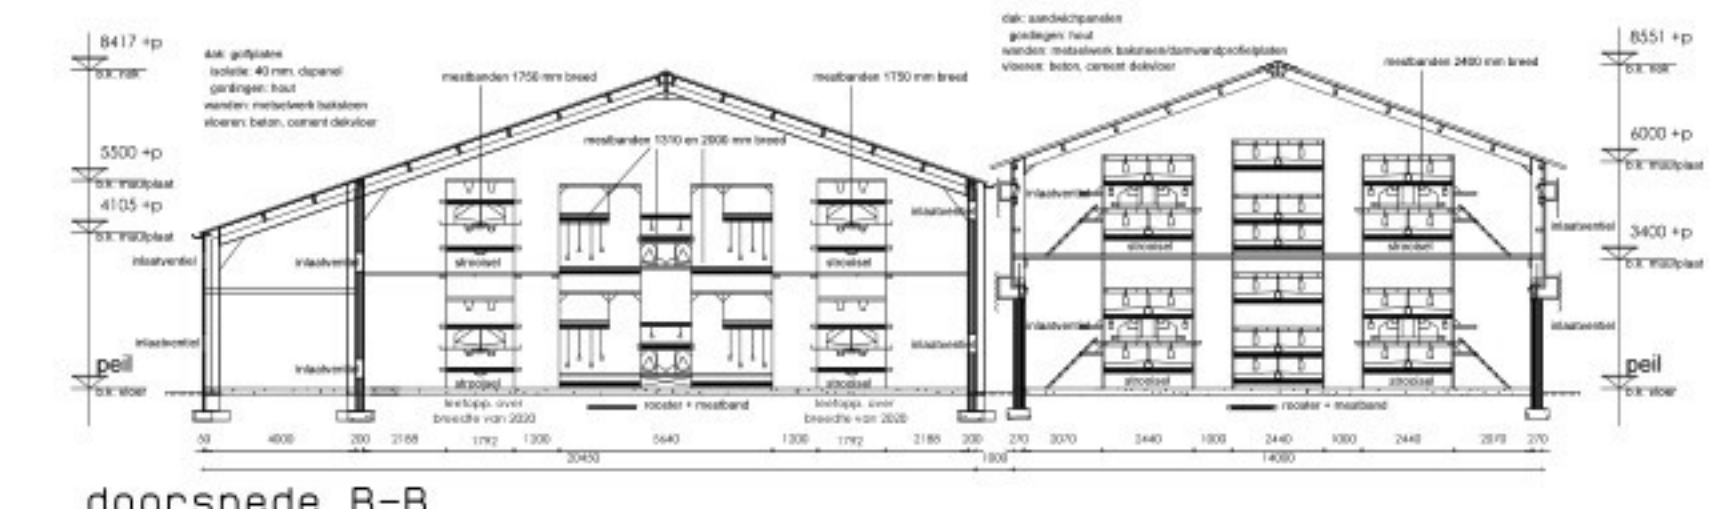
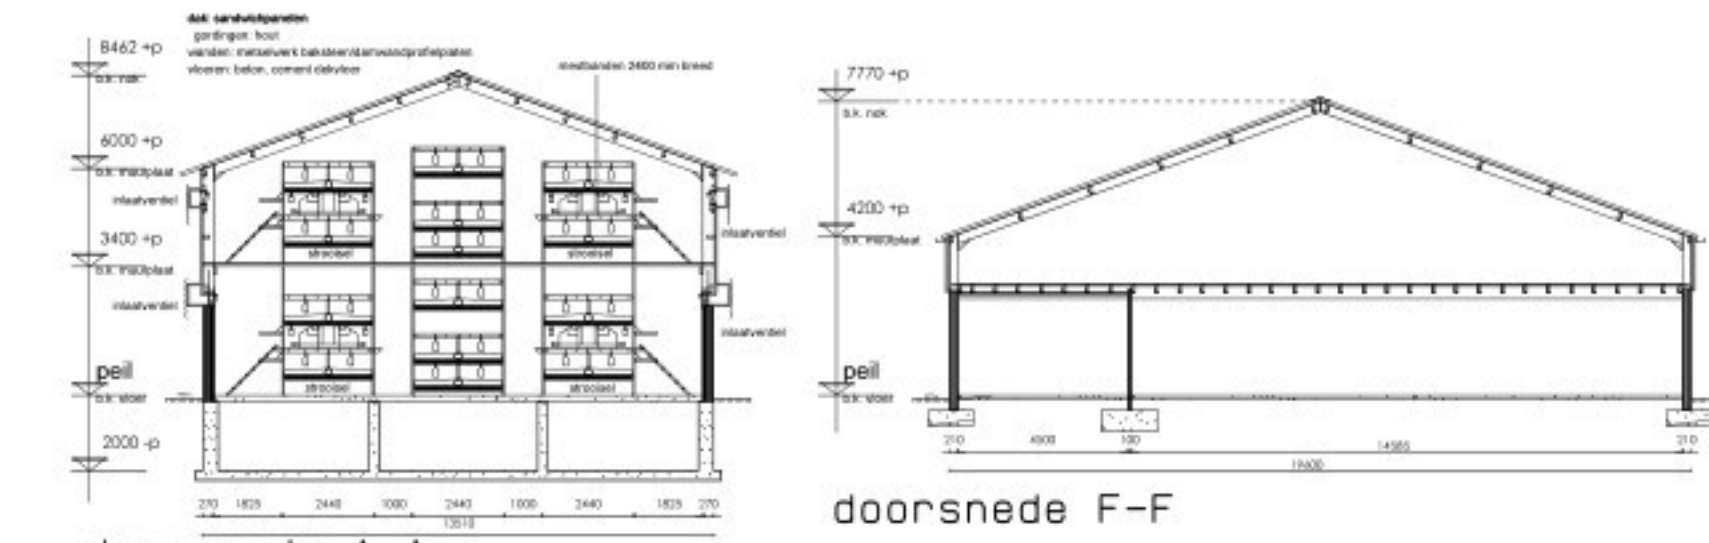
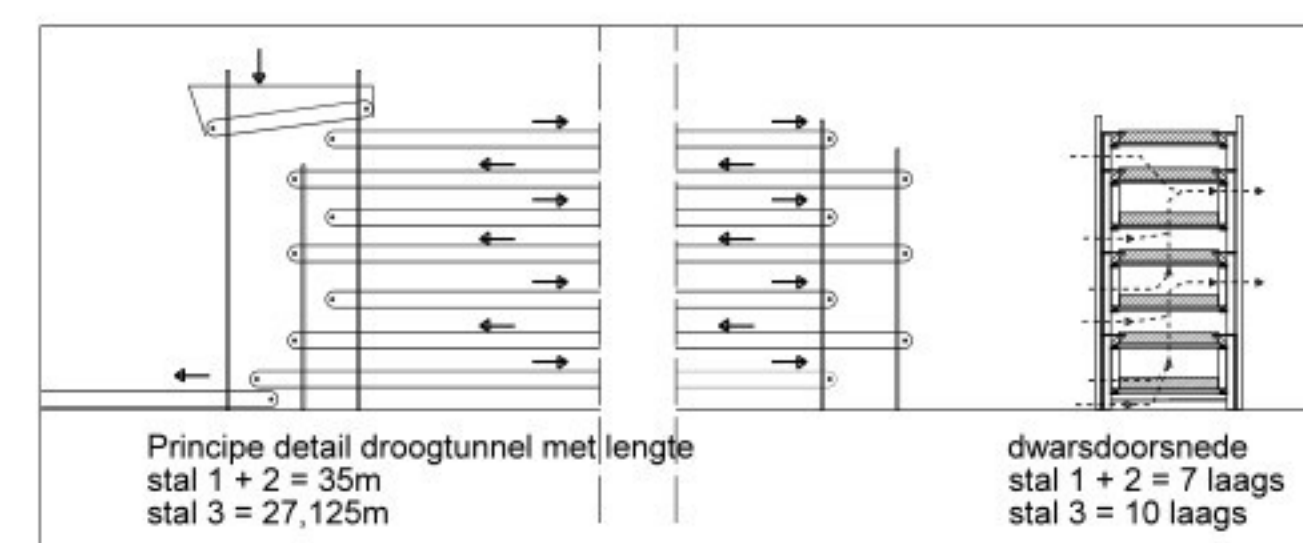


## Renvooi objecten

- 01 ventilator Ø1400 mm 35000 m³/h, 1.1 kW, 15 stuks
- 02 mestband 0.75 kW, 18 stuks
- 03 kast bestrijdingsmiddelen 15 l
- 04 motor eierband 0.25 kW, 16 stuks
- 05 waterbron
- 06 ingakker 0.25 kW
- 07 voervijzel 0.25 kW, 21 stuks
- 08 compressor 2 kW
- 09 stofzuiger 2 kW
- 10 hogedrukreiniger 5 kW
- 11 schouwkast 0.25 kW
- 12 boiler 30 l, 0.65 kW
- 13 lier motor zijklep 0.55 kW, 26 stuks
- 14 hydrofoorinstallatie 1.5 kW
- 15 kadaverkroeging 1 kW
- 16 structuurmoen 5 kW
- 17 vulvijzel 1.5 kW, 2 stuks
- 18 mestverdelers 1.25 kW, 2 stuks
- 19 ventilator Ø900 mm 20000 m³/h 1.1 kW, 13 stuks
- 20 mestband 0.75 kW, 7 stuks
- 21 uitdrijfmotor 1.25 kW, 34 stuks
- 22 voerweger 1.25 kW, 3 stuks
- 23 voerketting 0.75 kW, 36 stuks
- 24 mestbandmotor speciaal 0.75 kW
- 25 noodstroomaggregaat 72 kW
- 26 boommachine 0.15 kW
- 27 diverse handgereedschap totaal 5 kW
- 28 lastrafo 5 kW
- 29 sliphoor 1.5 kW
- 30 afvalcontainer 1100 l
- 31 cirkelzaag 1.5 kW
- 32 loader 45 kW
- 33 mestvijzel 1.1 kW, 3 stuks
- 34 3x aandrijving droogband 4.0 0.75 kW, totaal 2.25 kW, 2 stuks
- 35 liermenger 5 kW
- 36 structuurmoen 5 kW
- 37 voerweger 1 kW
- 38 com bak 7.4 kW
- 39 blazer 11 kW
- 40 eliersorteerder 10 kW
- 41 koelinstallatie 1.3 kW, R407C, 1.3 kW
- 42 kadaveraanbiedplaats
- 43 trafocel

Stal 1 : BWL 2004.10.V3  
 Stal 2 : BWL 2004.09.V1  
 Stal 3 : BWL 2004.09.V1  
 Droogtunnels : BWL 2005.06.V5

Vastemest in stallen en  
 opslagplaatsen totaal: 750 m³

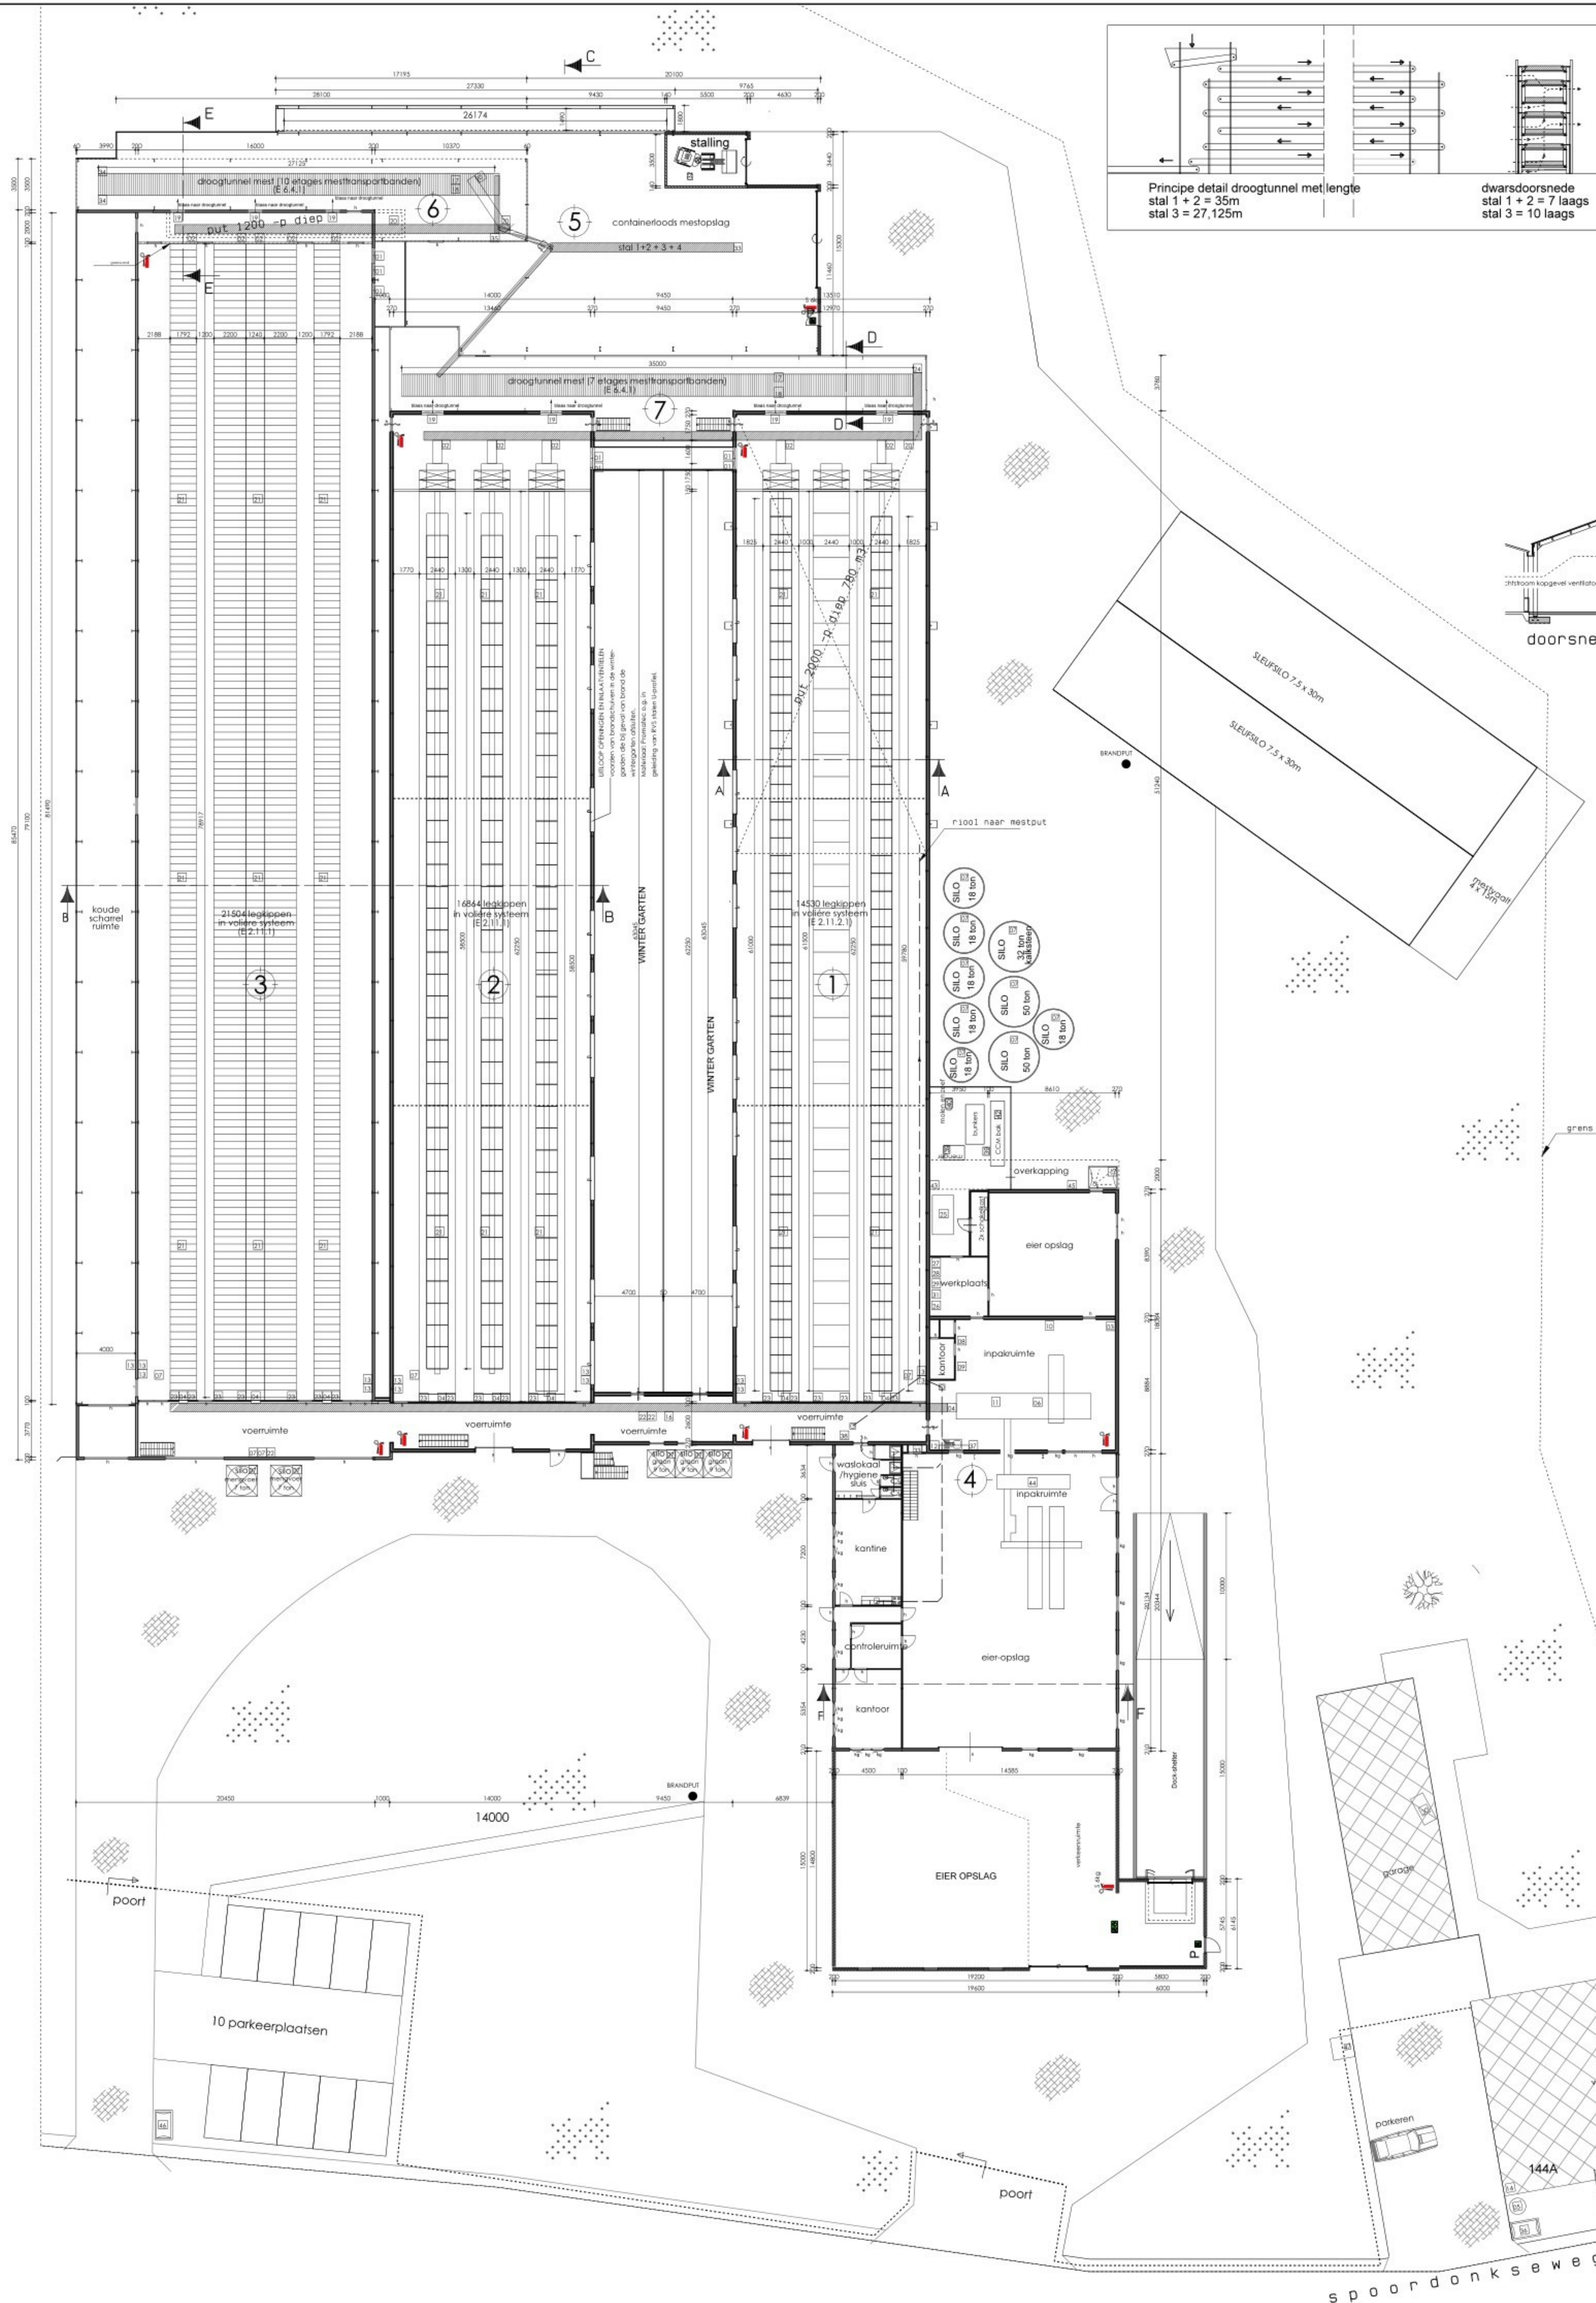

**R & S Advies**  
 Langepracht 42  
 5091 SJ Hirdelbeem  
 Tel. 06 - 510 39 378  
 E-mail: algemeen@rensvadvies.com  
 Internet: www.rensadvies.com

OMGEVINGSVERGUNNING VOOR HET UITBREIDEN VAN EEN BIERRIJME EN VER-  
 NIEUWEN VAN EEN MEST OPSLAGRUIMTE AAN DE SPOORDONKSEWEG 145 TE GIRSCHOT  
 v.v.v. MAATSCHAP BEEMKANS / VAN ESCH - SPOORDONKSEWEG 144A -  
 5688 SR - GIRSCHOT TEL. 0499-077169  
 ONDERDEEL MILIEUTEKENING

SCHAALE: 1:200  
 DATUM: 10-11-2016  
 GET.: A.B.  
 GEW.: 27-07-2017  
 GEW.: 07-10-2017  
 GEW.: 24-03-2018

**M&M Architectuur**  
 E-mail: info@mmarchitectuur.nl  
 Internet: www.mmarchitectuur.nl

Doornboomstraat 38  
 6091 CB Middelbeers  
 tel. 013 - 514 1894  
 fax. 013 - 514 2968

CODE: 15-139  
 BLAD NR. M2