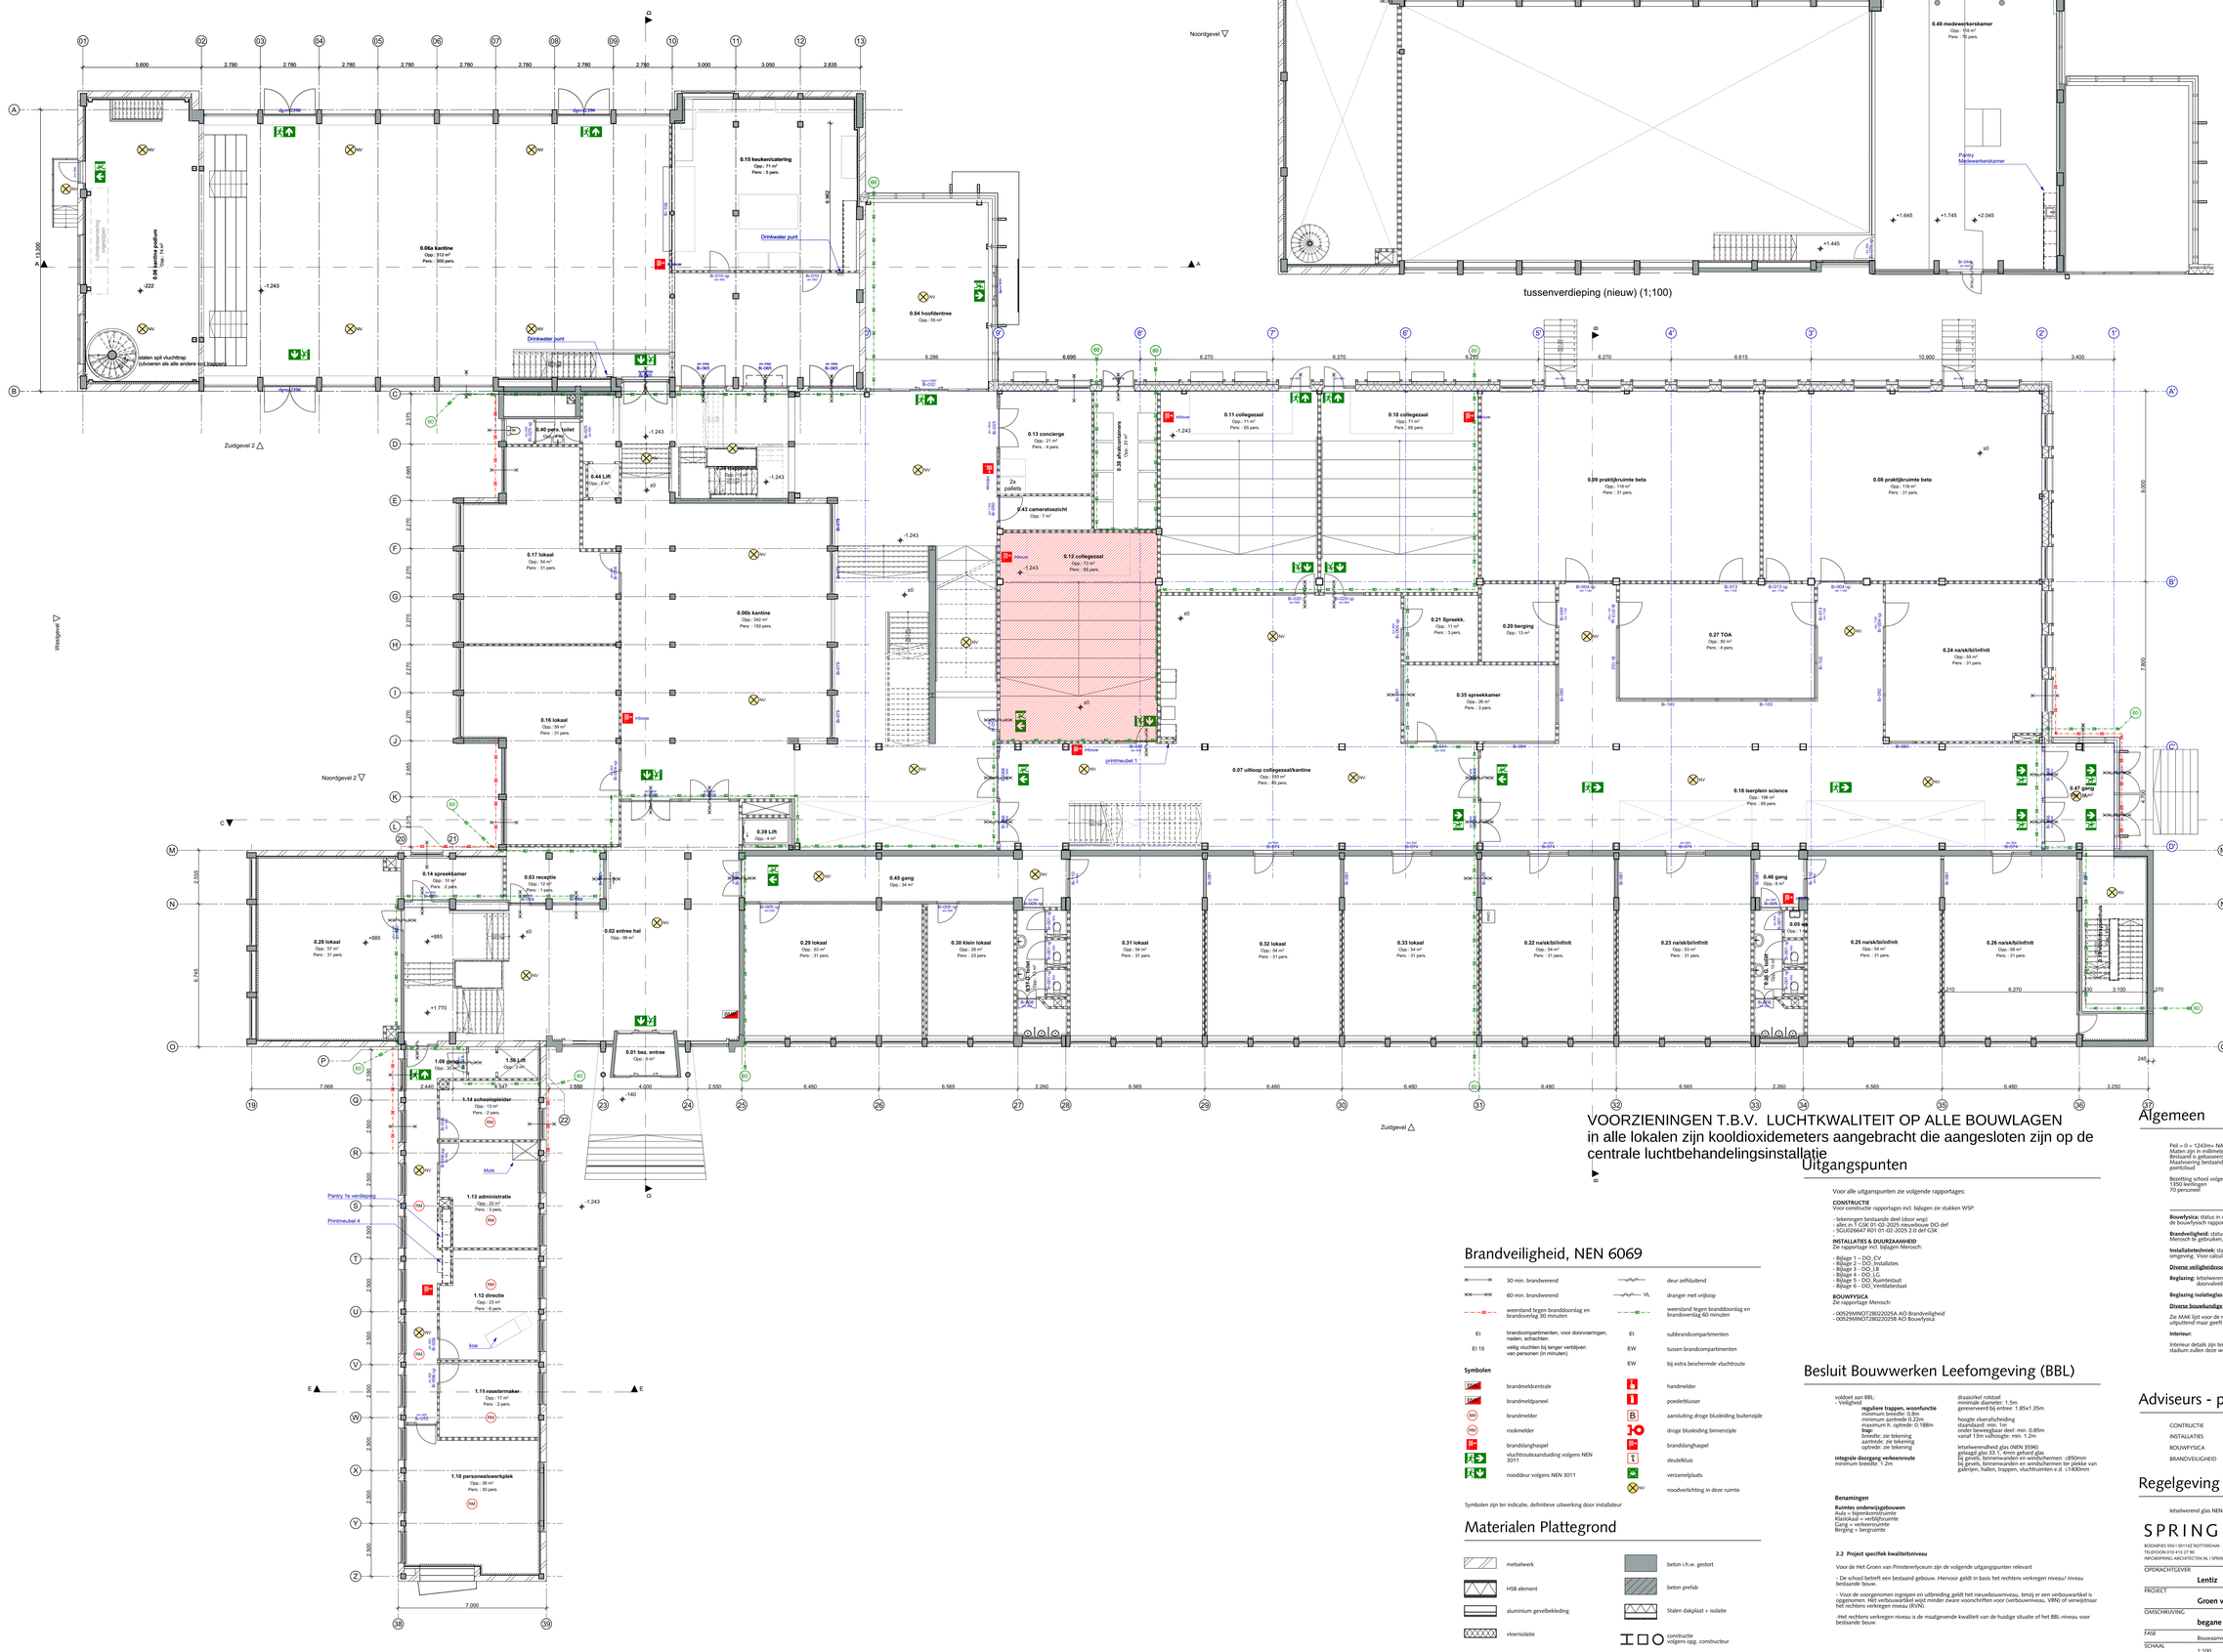
Noordgevel ▽
Zuidgevel △
Westgevel ▽
Oostgevel △
Zuidgevel 2 △
Noordgevel 2 ▽
0.04 hoofdentree
0.06a kantine
0.06b kantine podium
0.13 concierge
0.38 afvalruimte
0.11 collegezaal
0.10 collegezaal
0.09 praktijkruimte beta
0.08 praktijkruimte beta
0.21 Spreekk.
0.20 berging
0.27 TOA
0.24 nat/sk/bi/infrit
0.35 spreekkamer
0.07 uitloop collegezaal/kantine
0.18 leerplein science
0.47 gang
0.48 medewerkerskamer
Pantry Medewerkerskamer
tussenverdieping (nieuw) (1;100)
0.40 pers. toilet
0.41 trappenhuis
0.44 Lift
0.17 lokaal
0.05b kantine
0.16 lokaal
0.39 Lift
0.14 spreekkamer
0.03 receptie
0.02 entree hal
0.01 bez. entree
0.45 gang
0.28 lokaal
0.29 lokaal
0.30 klein lokaal
0.31 lokaal
0.32 lokaal
0.33 lokaal
0.22 nat/sk/bi/infrit
0.23 nat/sk/bi/infrit
0.25 nat/sk/bi/infrit
0.26 nat/sk/bi/infrit
0.46 gang
0.08 Lift
0.08 trappenhuis
1.06 Lift
1.14 schoolopleider
1.13 administratie
1.12 directie
1.10 personeelswerkplek
Pantry 1e verdieping
Printmeubel 4
Printmeubel 1
Drinkwater punt
Douche
Bi-001
