


Westgevel

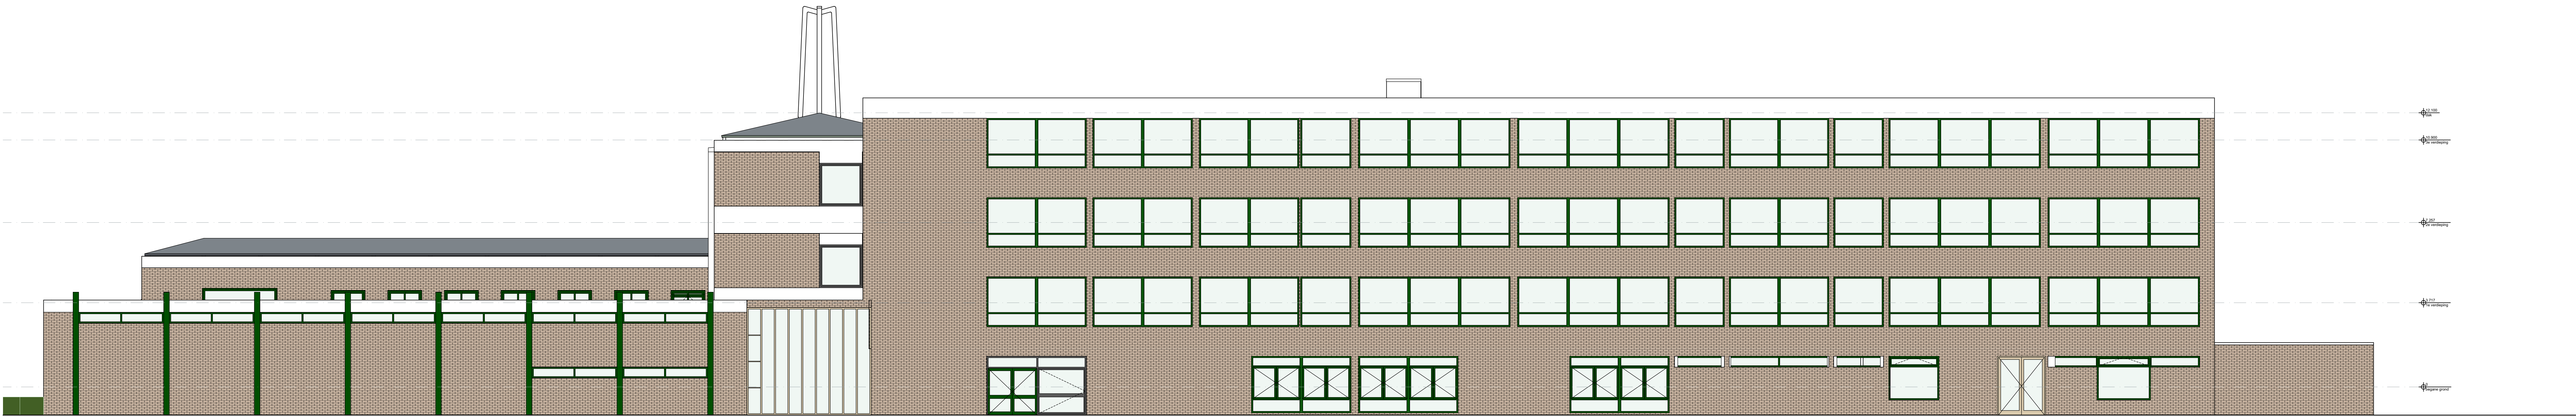

Oostgevel

Algemeen

Nul = D = 1243m NAP
Andere op 'n millimeter, tenzij anders aangegeven
Bestand is gebaseerd op architectenrijzen, DWG's en IFC modellen gebaseerd op tekening door deken
Maaktelling bestand afgt in het werk controleren of eventuele exacte meting verschillen mogelijk
pandcloud
Bezetting school volgens PVE

