



Doorsnede A-A

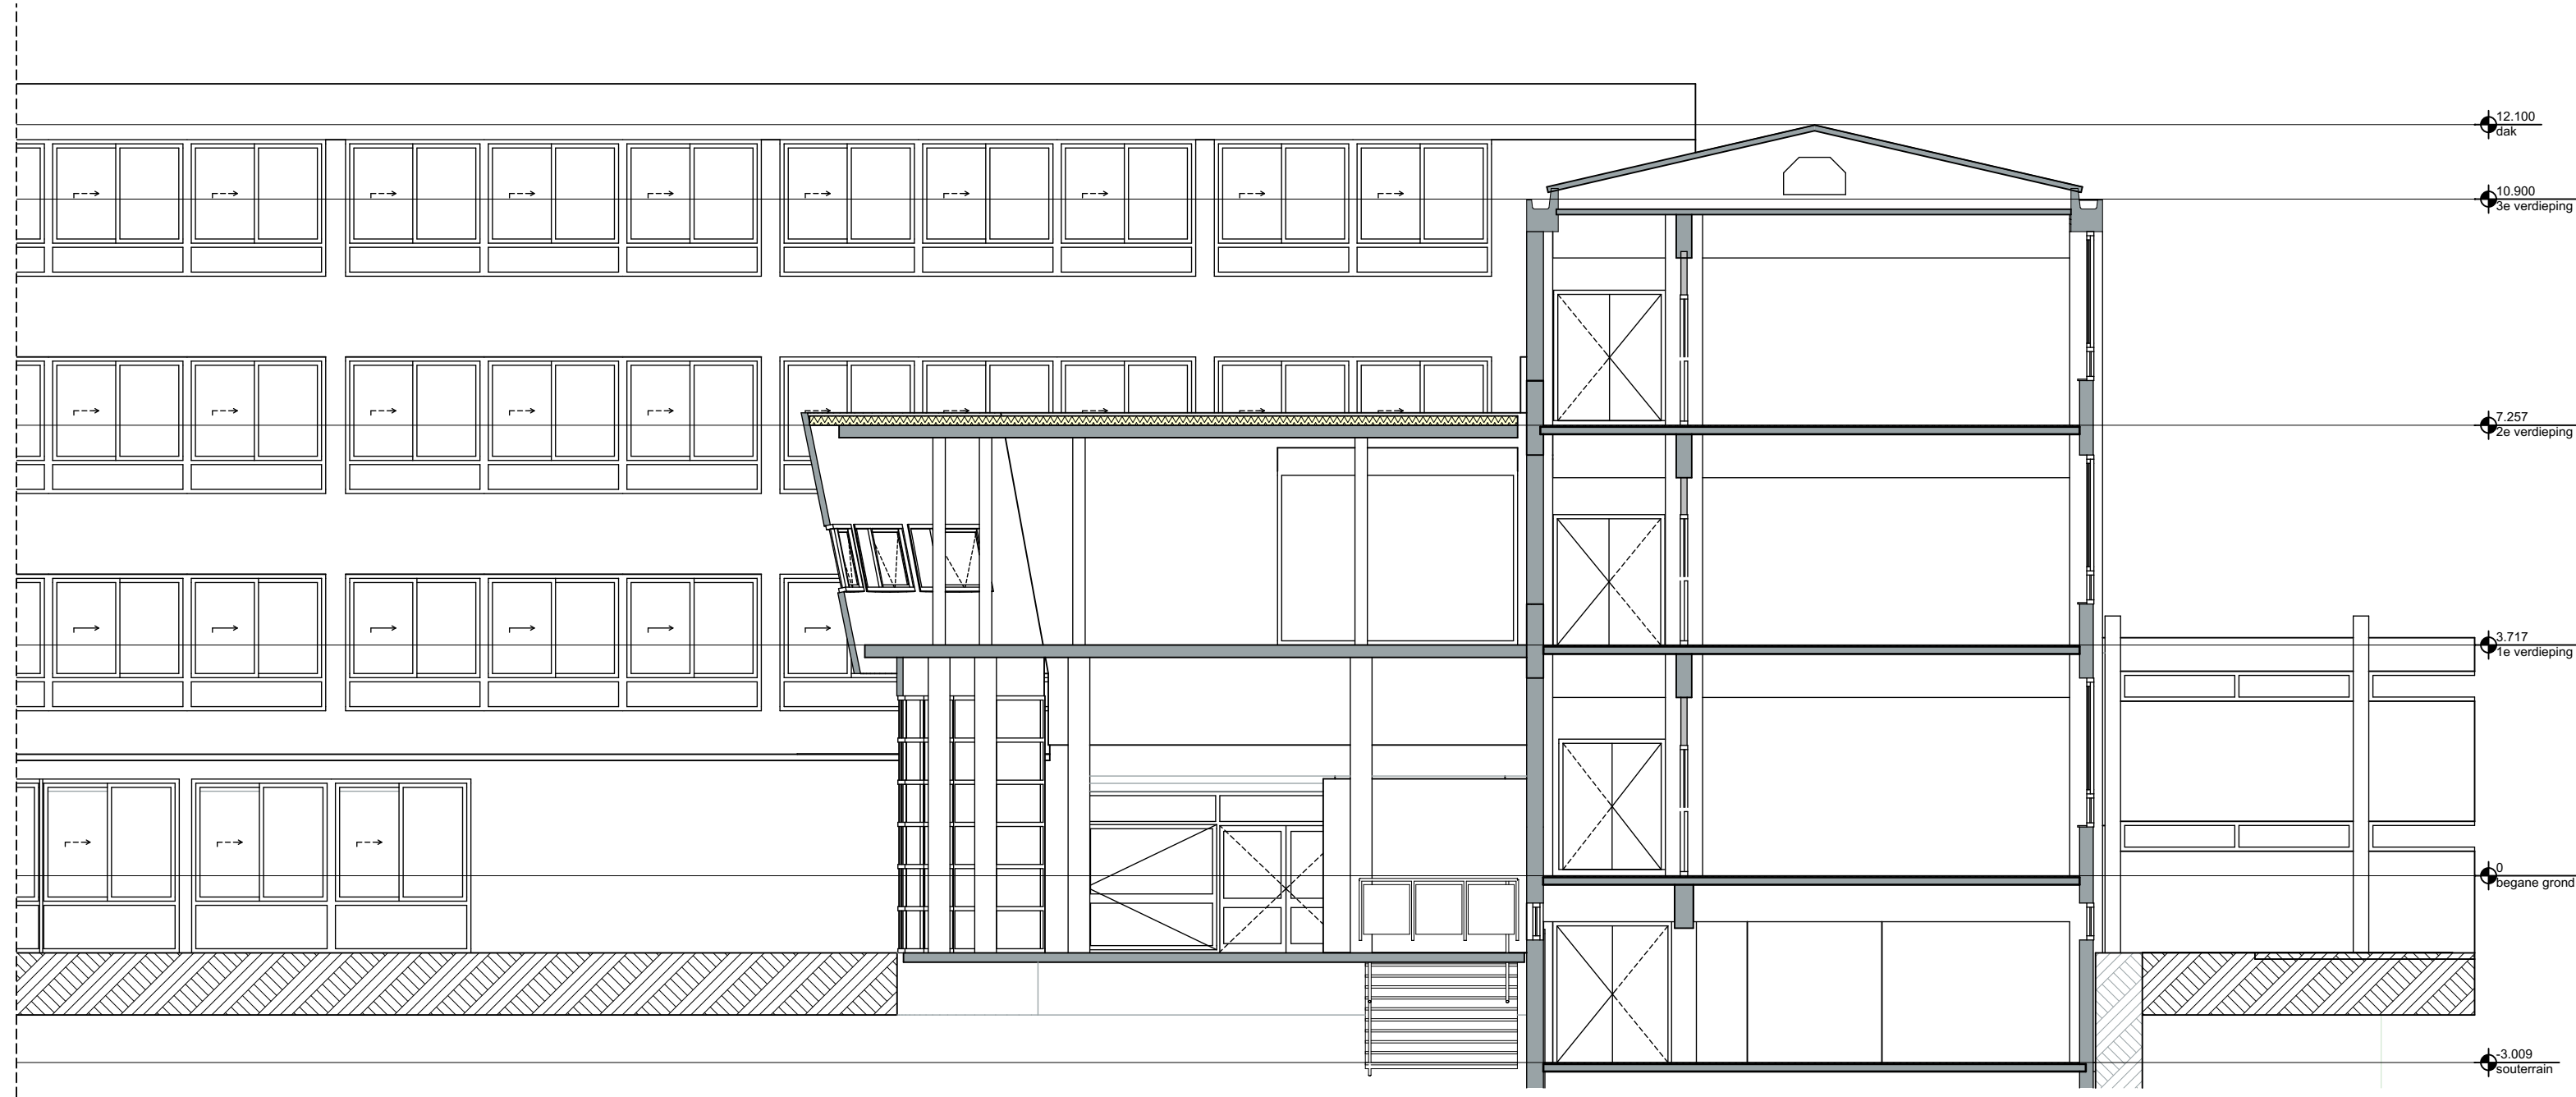


Doorsnede B-B

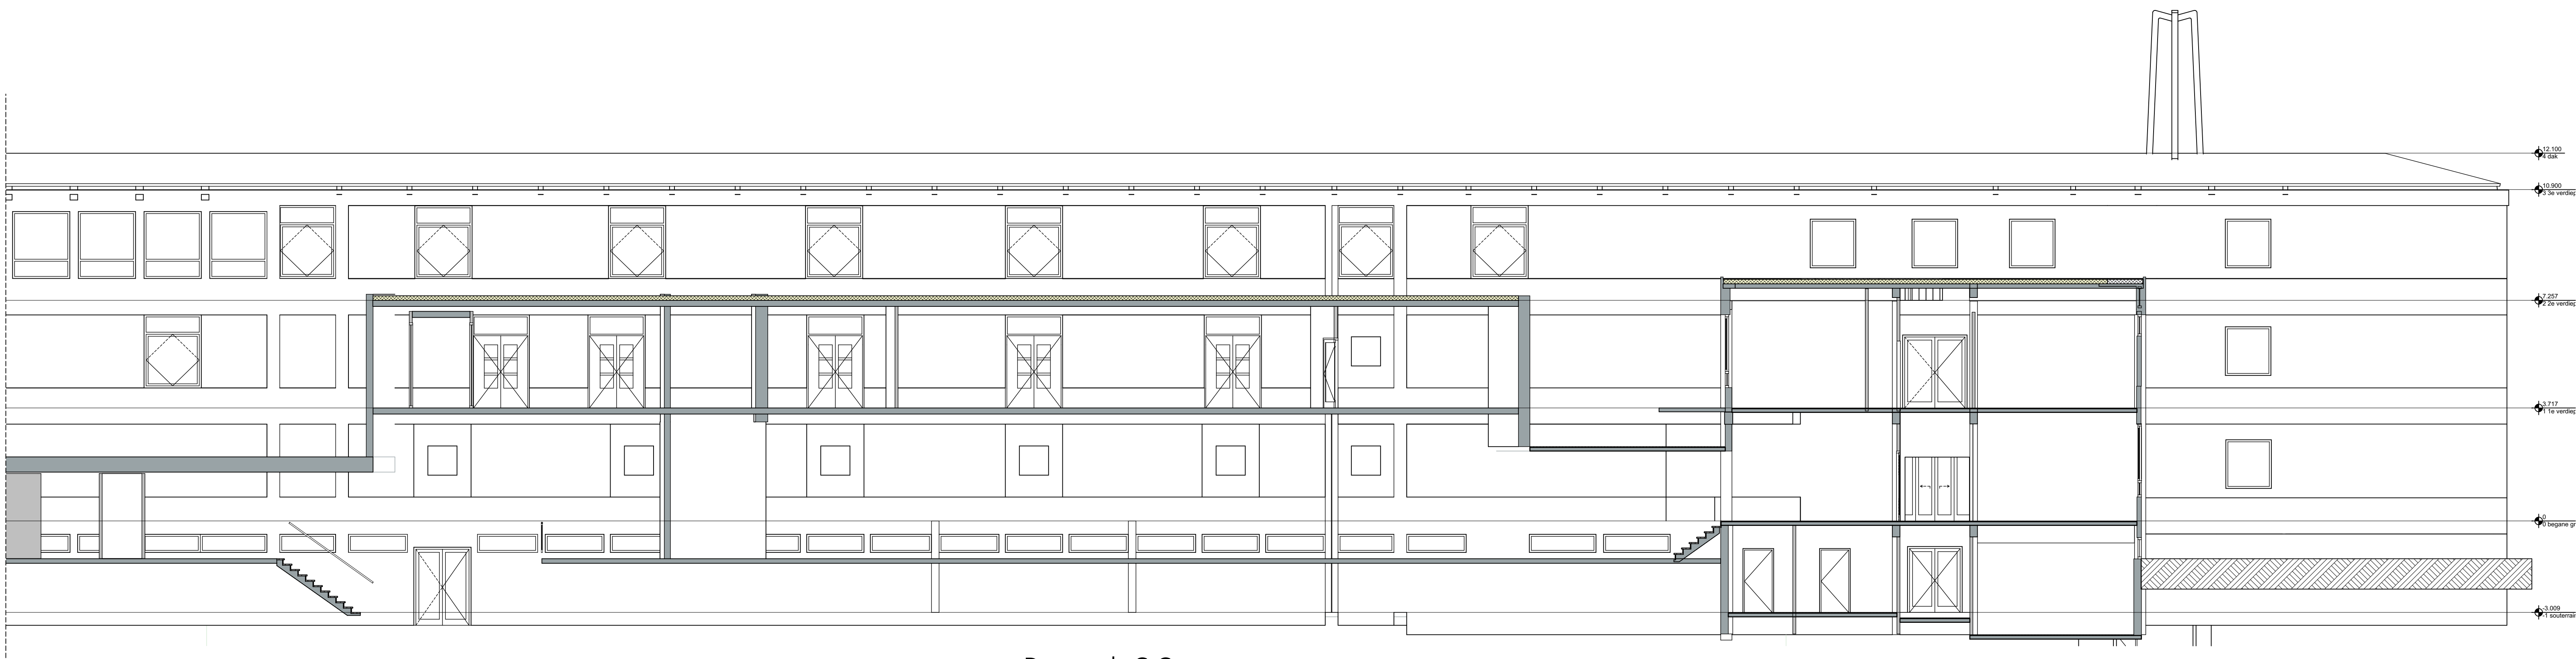

Doorsnede C-C




Doorsnede D-D

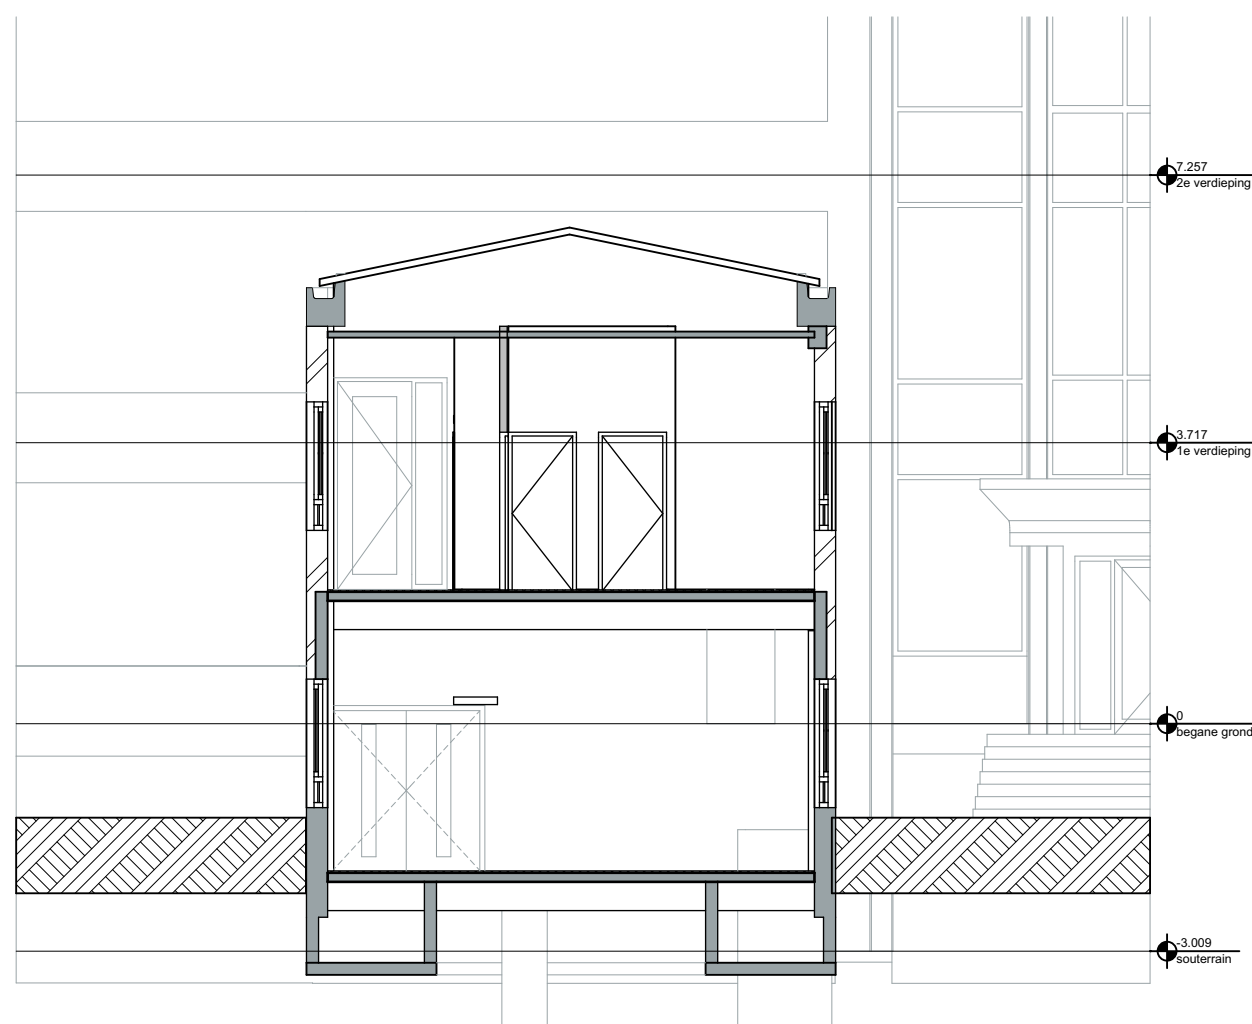

Doorsnede E-E

## Algemeen

Nul = D = 1243m NAP  
Andere zijn in millimeters, tenzij anders aangegeven  
Bestand is gebaseerd op architectenplan, DWG's en IFC modellen gebaseerd op metingen door de client.  
Maaktelling bestand afgestemd op het werk conform de eventuele exacte metingen van de client.  
Bestand is gebaseerd op PVE.

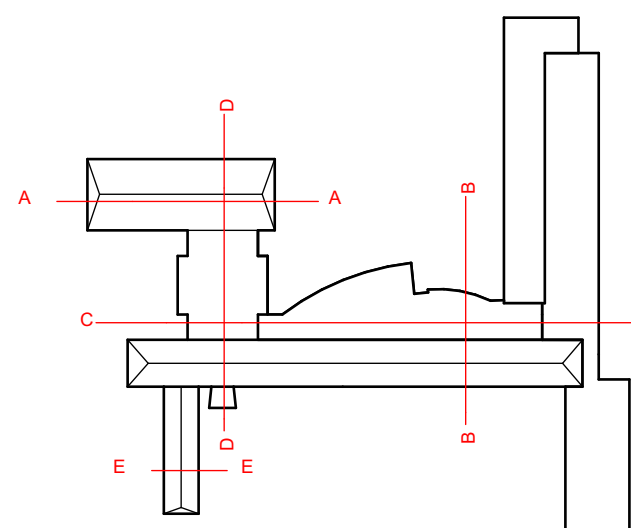

## SPRING | ARCHITECTUUR VOOR MENSEN

ROOFAAN 100 | 101122 ROTTERDAM  
TUUSSEN 010 412 12 10  
INFO@SPRING-ARCHITECTEN.NL | SPRING-ARCHITECTEN.NL

PROJECT  
**Lentiz**

DOORSCHRIJVING  
**doorsneden bestaand**

FASE  
BOUWTOEGANG

SCHAAL  
1:100

AFMETING  
AD

WERKNUMMER  
9729

STATUS  
definitief

TERMINING  
01-05-2025

BA-300-B