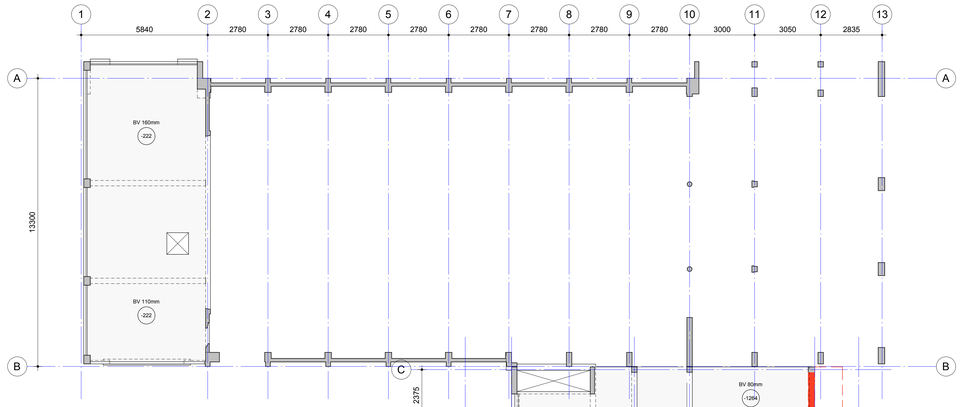

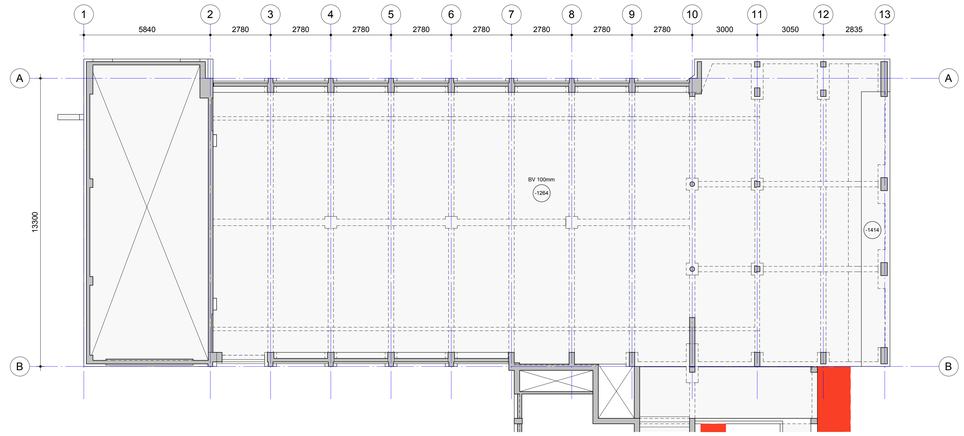

Begane grond deel D

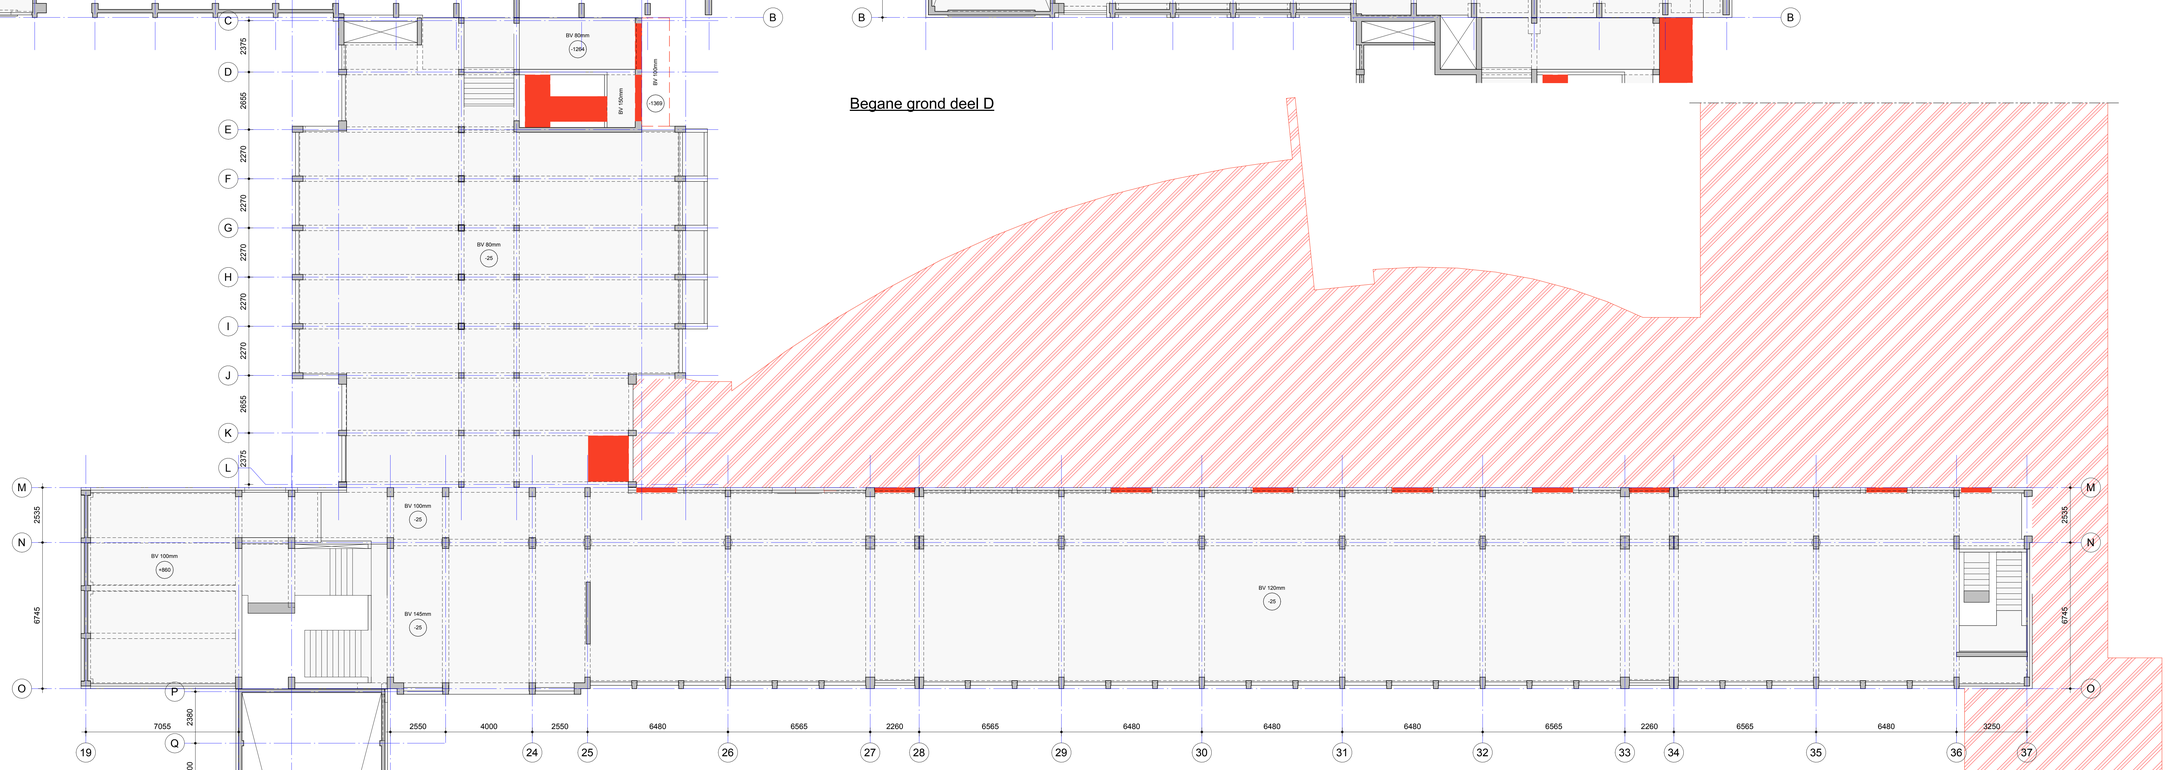

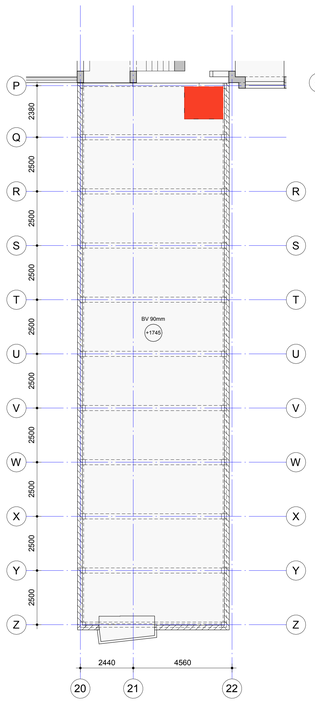

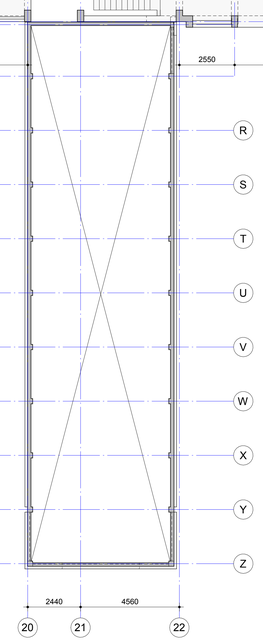

Begane grond deel A

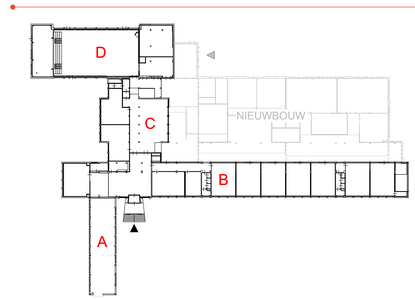

Voor constructieve uitgangspunten WSP, zie rapport;
-

Model is gebaseerd op digitale onderlegger derden;
-

Verbouw Groen van Prinsterer Lyceum te Vlaardingen

Onderdeel	Plattegrond begane grond (sloop)
Opdrachtgever	Lentiz | Groen van Prinsterer|yceum
Architect	Spring Architecten
Projectnummer	SGIJ026647
Projectleider	[redacted] Paraaf
Constructeur	Paraaf
Modelleur	Paraaf

Ver.	Datum	Omschrijving van de versie	Tek.
1	01-02-2025	1e uitgave	NPS

Fase: DEFINITIEF ONTWERP

Status: DEFINITIEF

Formaat	Schaal	Datum
A0L	1 : 100	01-02-2025

Bladnummer: DO-S-100 | Versie: 1

WSP Nederland
Ringwade 41
3439 LM NIEUWEGEIN
088 – 910 20 00
nl.utrecht@wsp.com
wsp.com

Drawing created with Autodesk Revit 2024 ®