




**DOORSNEDE A-A GEBOUWNR 1**  
wanden: prefab/sandwich  
vloeren: beton  
dak: vezelcement

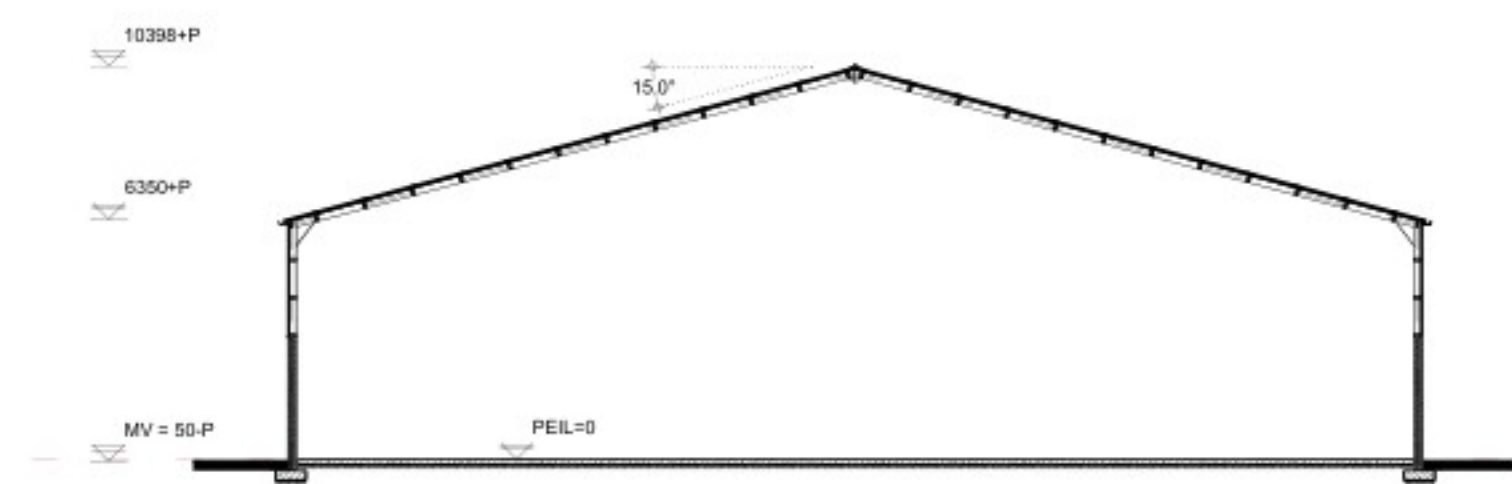


**DOORSNEDE B-B GEBOUWNR 2**  
wanden: prefab/sandwich  
vloeren: beton  
dak: vezelcement

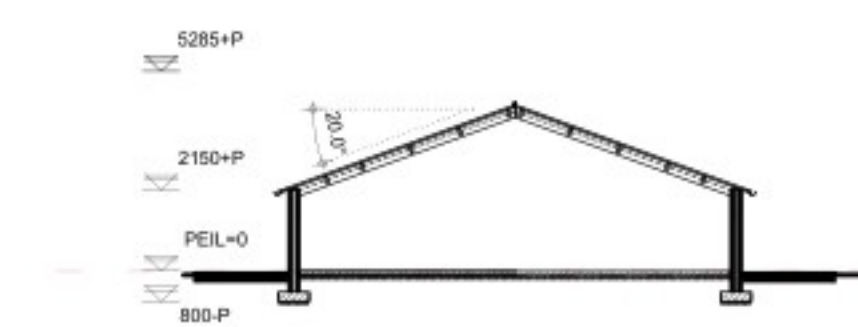


**DOORSNEDE D-D GEBOUWNR 4**  
wanden: metaalwerk spouwmuur + isolatie  
vloeren: betonvloer  
dak: golfplaten + gordingen

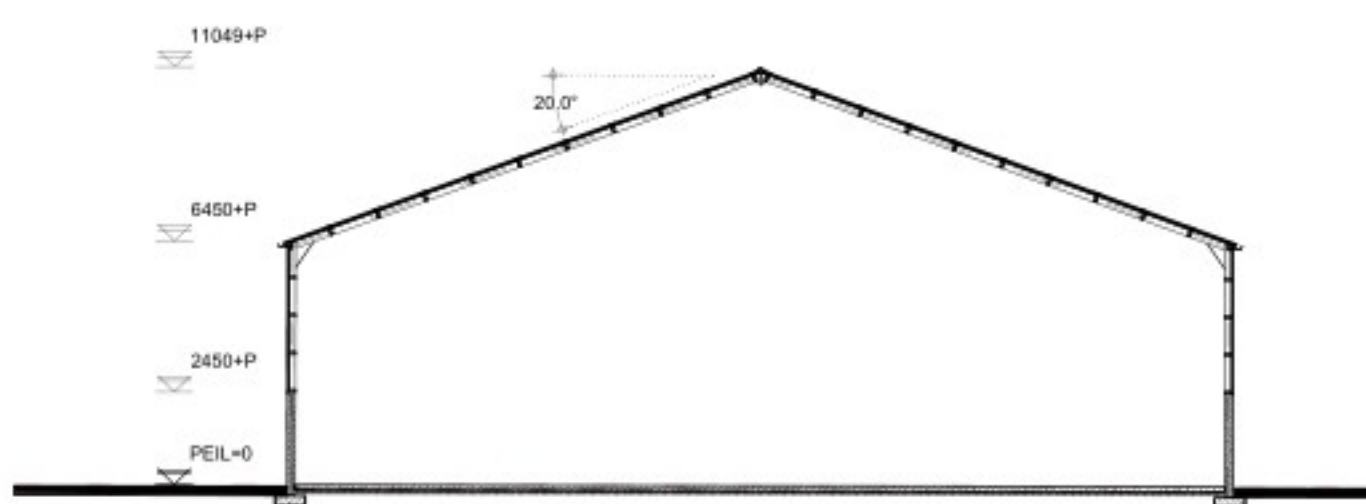

**DOORSNEDE E-E GEBOUWNR 5**  
wanden: prefab beton  
vloeren: betonvloer  
dak: vezelcement golfplaten + gordingen

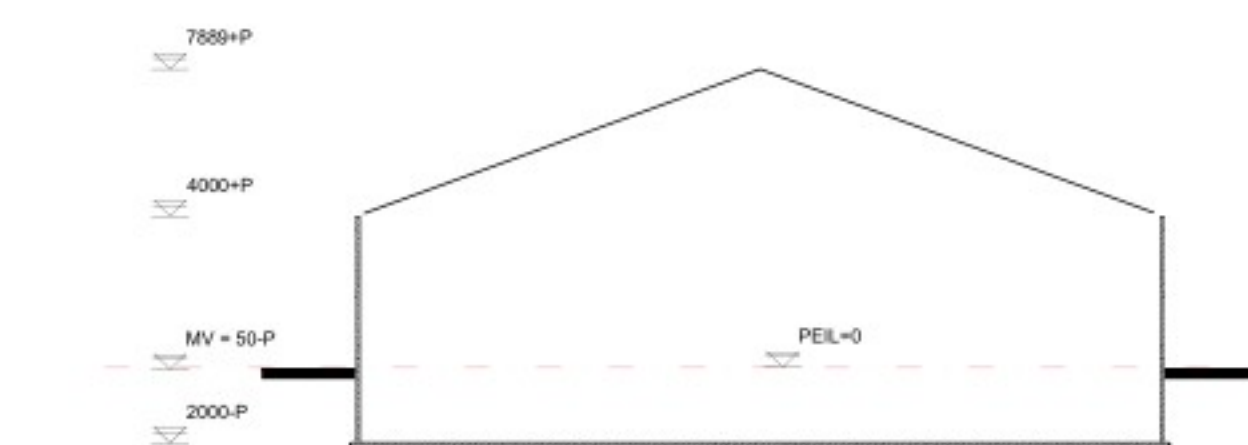


**DOORSNEDE F-F GEBOUWNR 6**  
wanden: prefab beton  
vloeren: betonvloer  
dak: zell  
Mestopslag: 2112m³

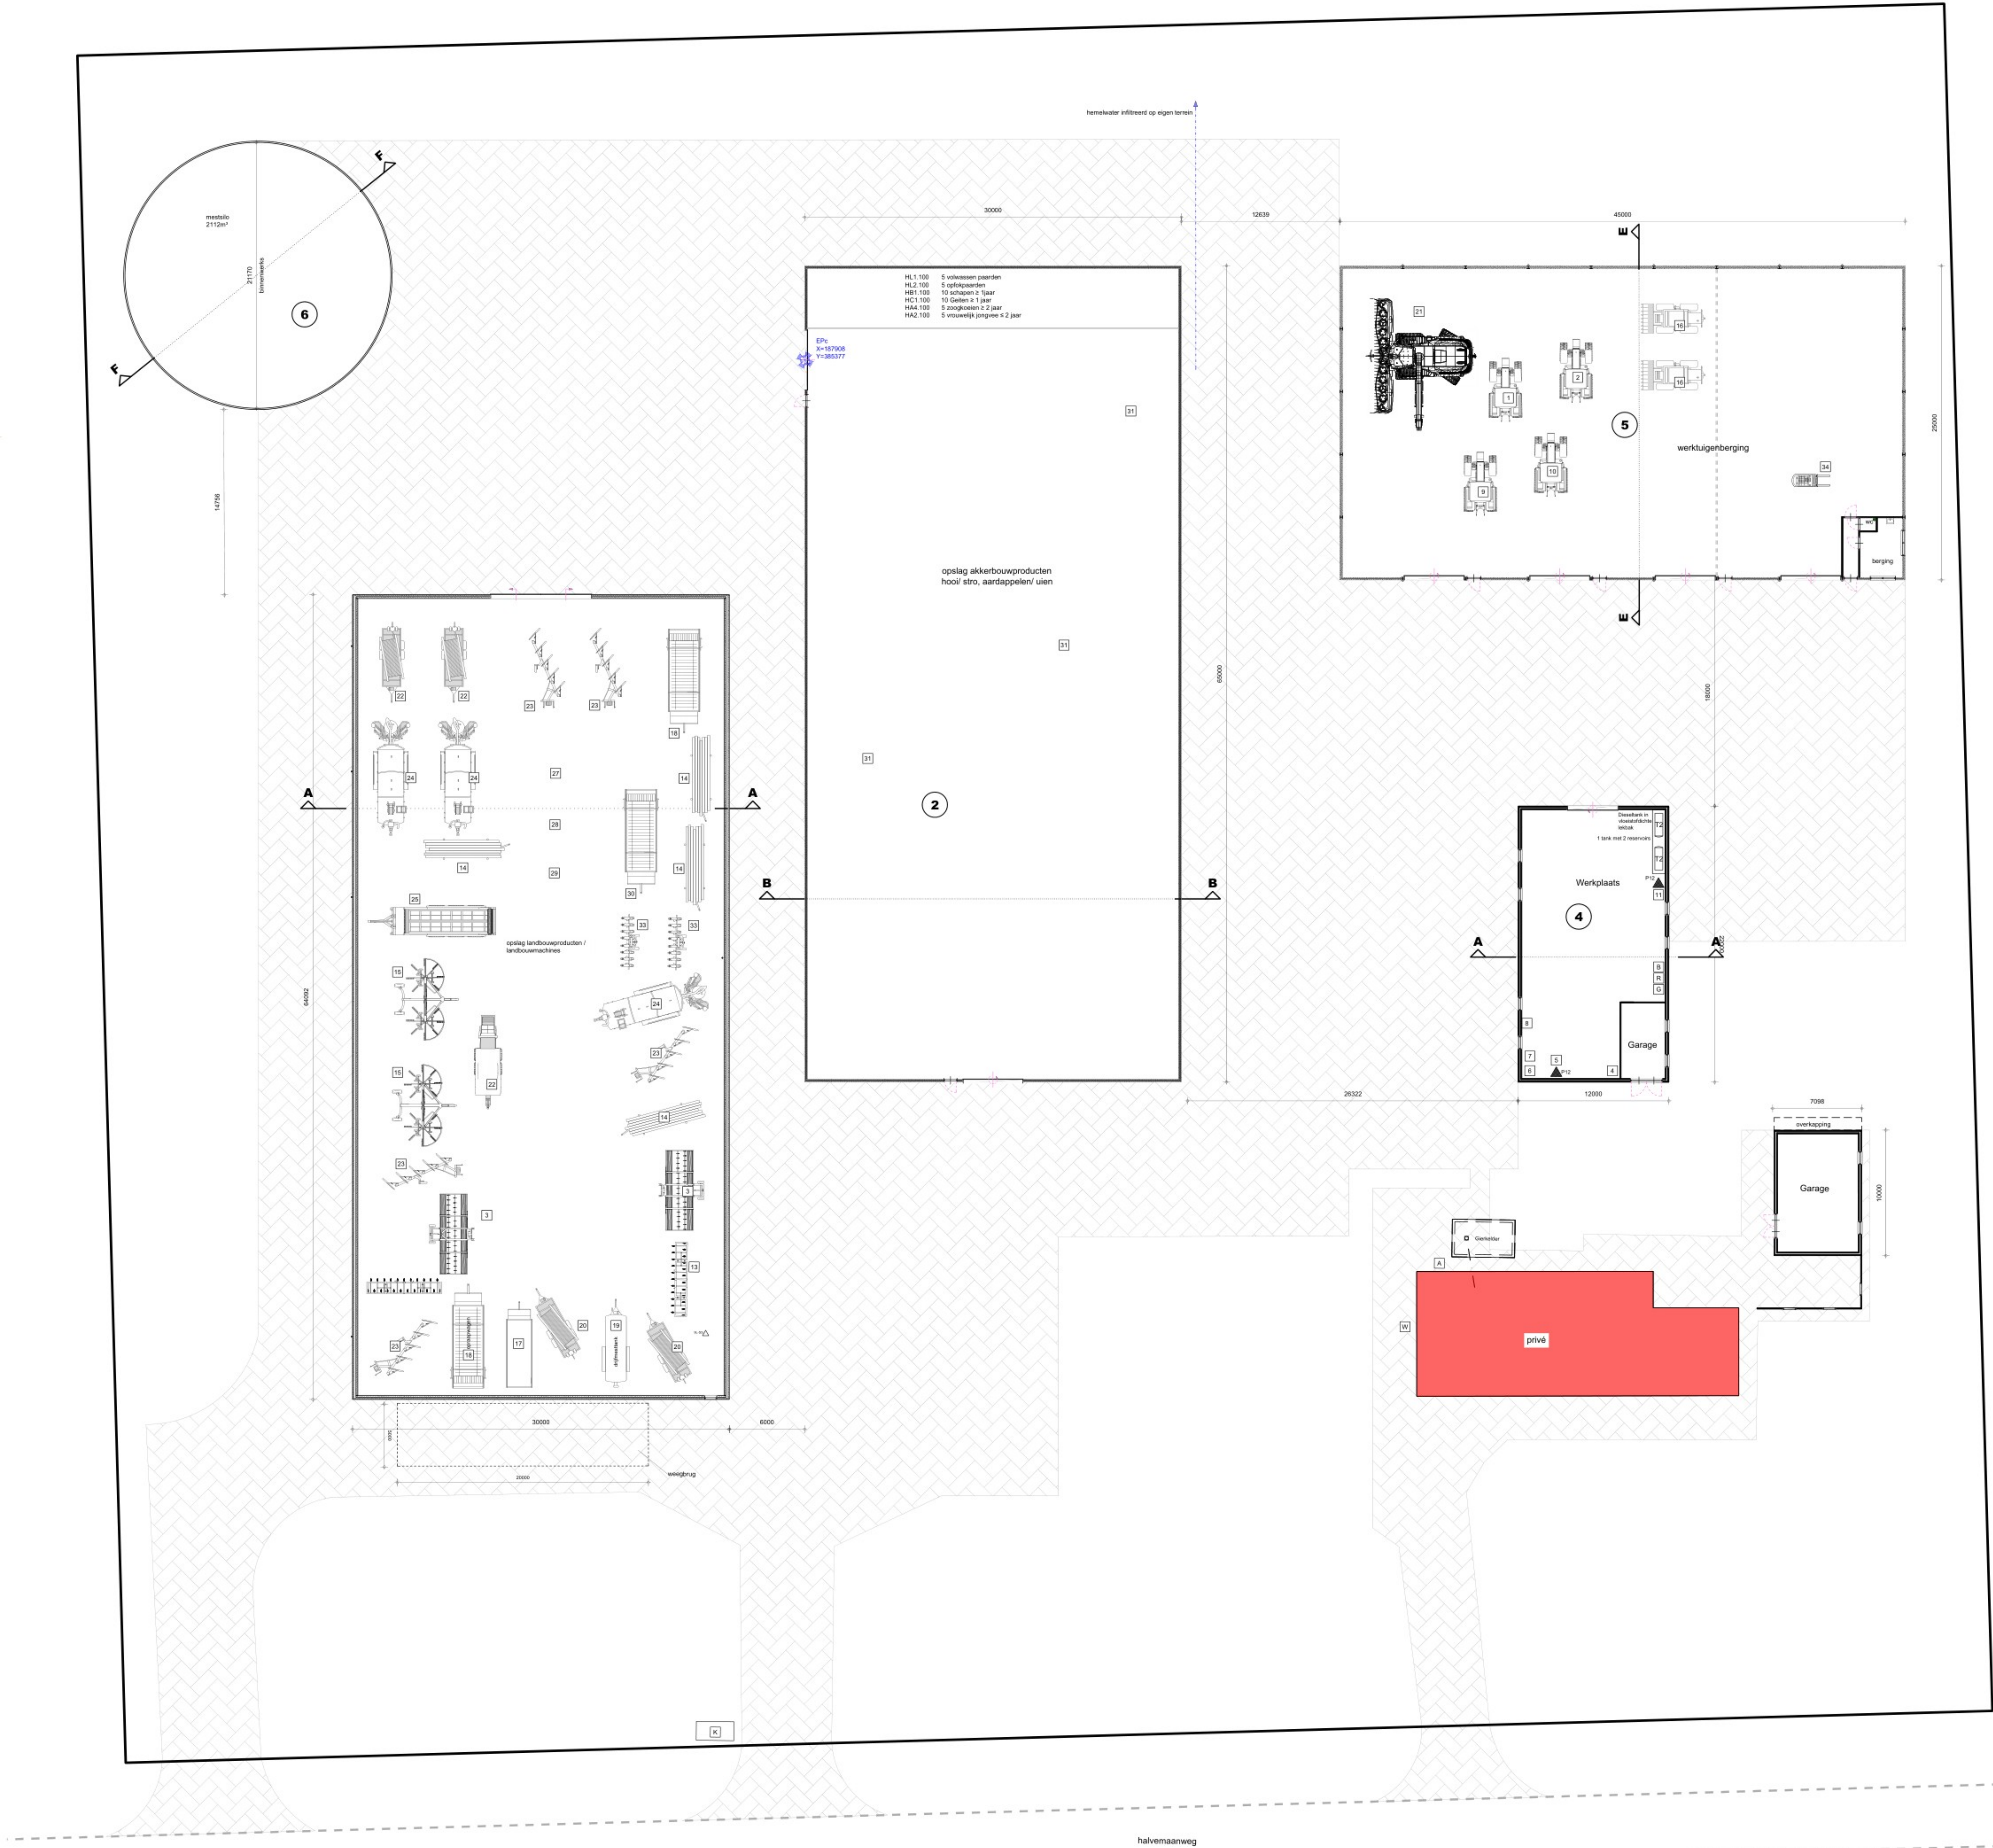

#### MACHINES-MOTOREN, SILO'S EN TANKS OVERIG BEDRIJF

Machines-motoren				Tanks (bijv. diesel, propaan e.d.)			
nr.	benaming:	aantal:	KW/st.	nr.	omschrijving:	aantal:	inhoudst.
1	traktor	1	75	T1	diesel (kwa)	1	5000 L
2	traktor	1	75		(1 tank, 2 reservoirs)		
3	eg	2	-				
4	silgot	1	0,74				
5	compressor	1	2				
6	boormachine	1	0,74				
7	lasapparaat incl. 60L Argon	1	-				
8	hete luchtkanon	1	44				
9	traktor	2	74				
10	traktor	1	50				
11	elek. pomp dieseltank	1	0,5				
12	ventilator	1	1,8				
13	cultivator	2	-				
14	buizenwagen	4	-				
15	hoofschudder	2	-				
16	loader	2	80				
17	klepwagen	1	-				
18	opraswagen	1	-				
19	drijfmesttank	1	-				
20	beregeningshassel	4	-				
21	hakselaar	1	190				
22	pakkempers	1	-				
23	ploeg	5	-				
24	mengnestank	3	-				
25	mestverspreider	1	-				
26	pakkempers	1	-				
27	kunstmeststrooier	1	-				
28	grasmaaier	1	-				
29	cluner	1	-				
30	platte wagen	1	-				
31	transportband	3	4				
32	stortbak	1	-				
33	zaaimachine	2	-				
34	hefruck	1	45				

Algemeen	benaming:
symbol:	poederbuiser met vermelding van de inhoud in kg
△ <sup>12</sup>	deur 30 minuten brandwerend en zelfsluitend
3/4	wandbrandkraan, waarop aangesloten een slang voorzien van een straaijp met
20m	vermelding van doorlaat van brandkraan en lengte van de slang
P	deur voorzien van paniekslot
A	afvoerpunt drijfmest
20	afsluiter, spoeiwesterafvoer
B	bestrijdingsmiddelenkast
G	geneesmiddelenkast
K	mobiele kadaverplaats
R	opslag reinigingsmiddelen

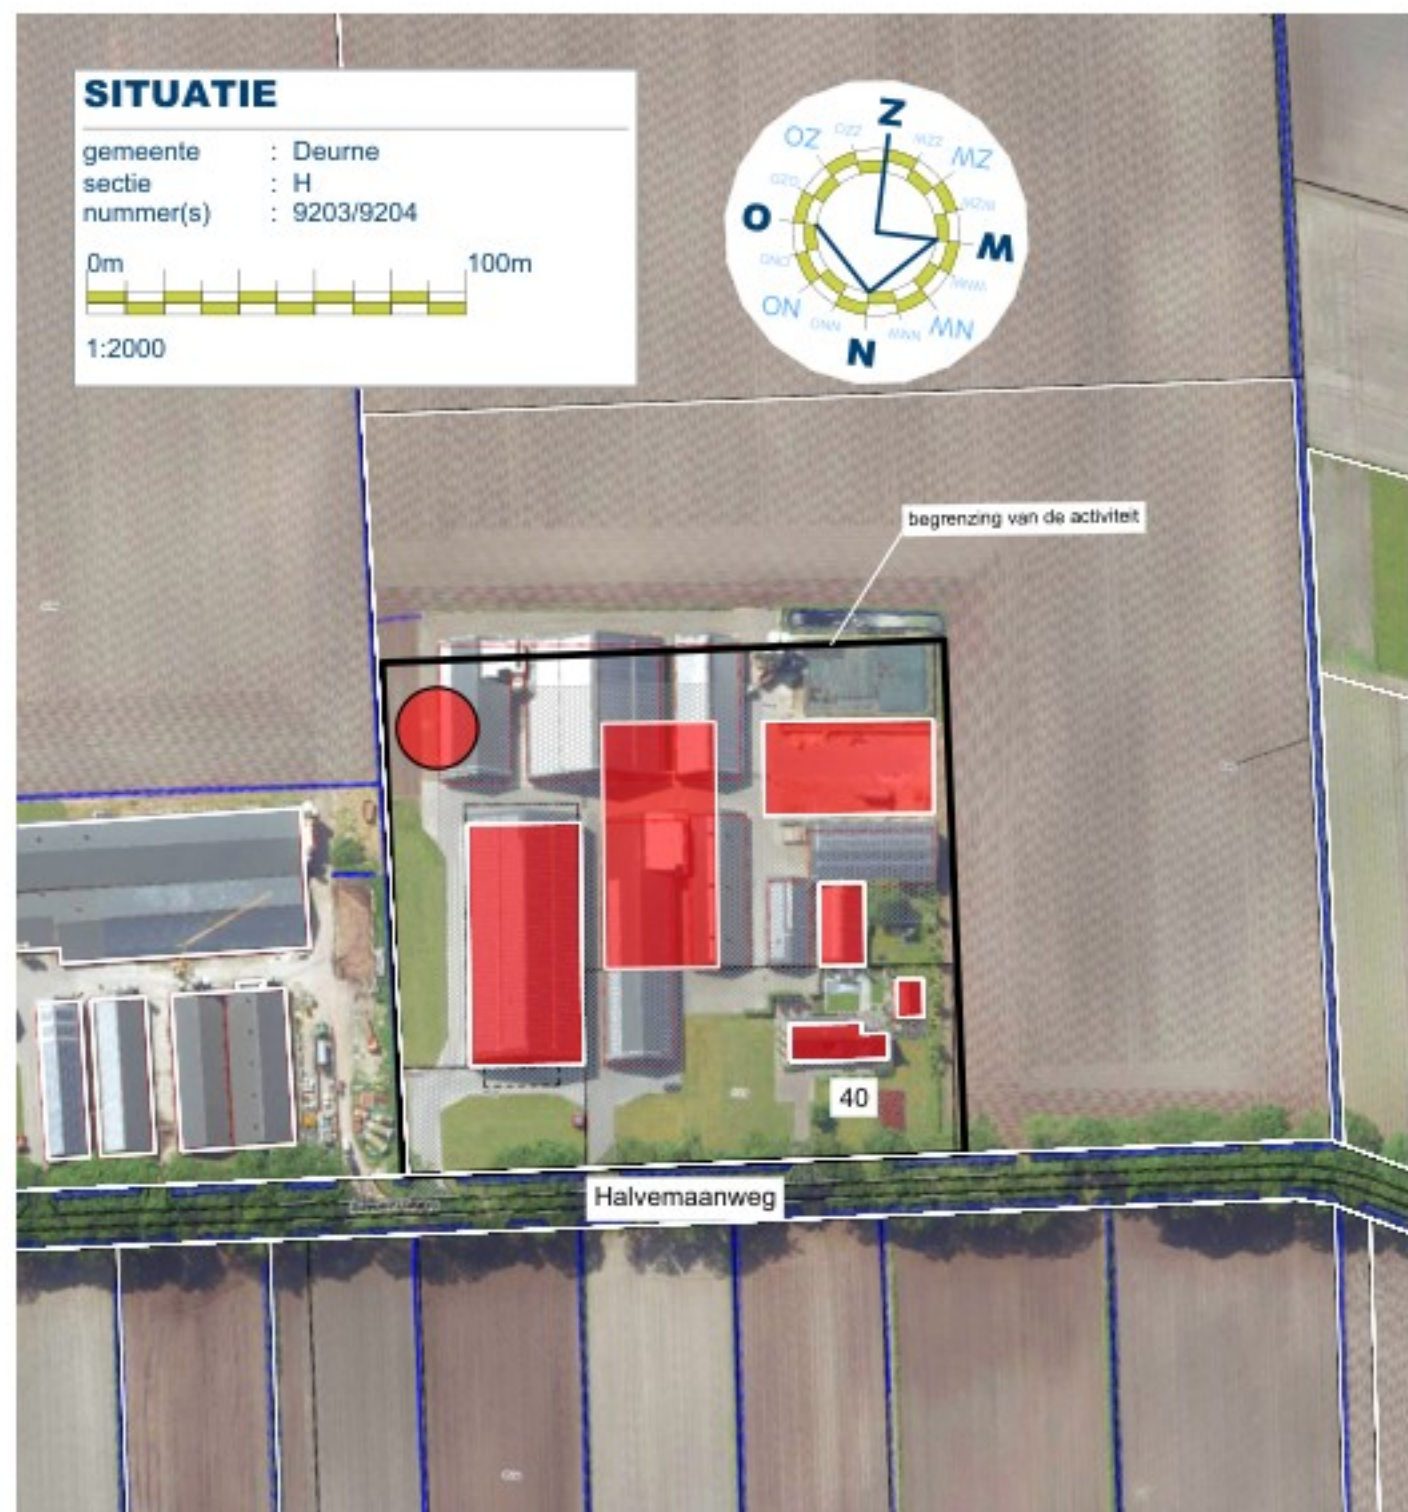

#### TEKENING BEHORENDE BIJ AANVRAAG NATURA 2000 ACTIVITEIT (Vergunning)

Project	Agrarisch bedrijf	Cont. pers. Tekenaar	
Projectlocatie	Halvemaanweg 40a 5754 RC Deurne	Proj.nr. Fase Blad nr. Schaal Formaat Datum	250127-001-003 M 1/1 1:200/2000 22-07-2025
Onderdeel	Milieutekening	Gew-1 Gew-2 Gew-3 Gew-4 Gew-5 Gew-6	13-11-2025

