



DOORSNEDE A-A GEBOUWNR 1

wanden metselwerk/sandwich panelen  
vloeren betonvloer  
dak vezelcement golfplaten/houten gordingen

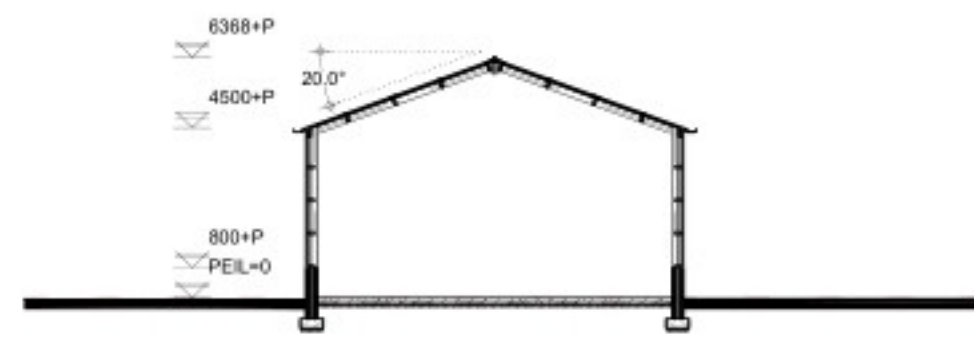


DOORSNEDE B-B GEBOUWNR 2

wanden metselwerk/sandwich panelen  
vloeren betonvloer  
dak vezelcement golfplaten/houten gordingen

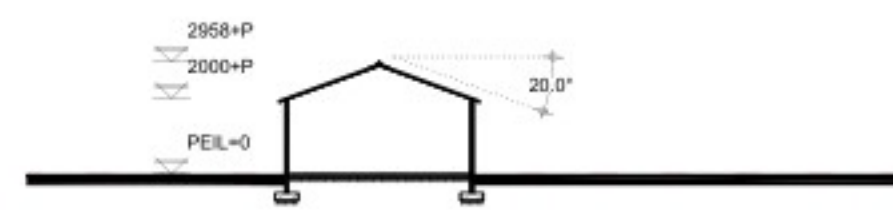

DOORSNEDE C-C GEBOUWNR 3

wanden hout  
vloeren klinkers  
dak vezelcement golfplaten/houten gordingen

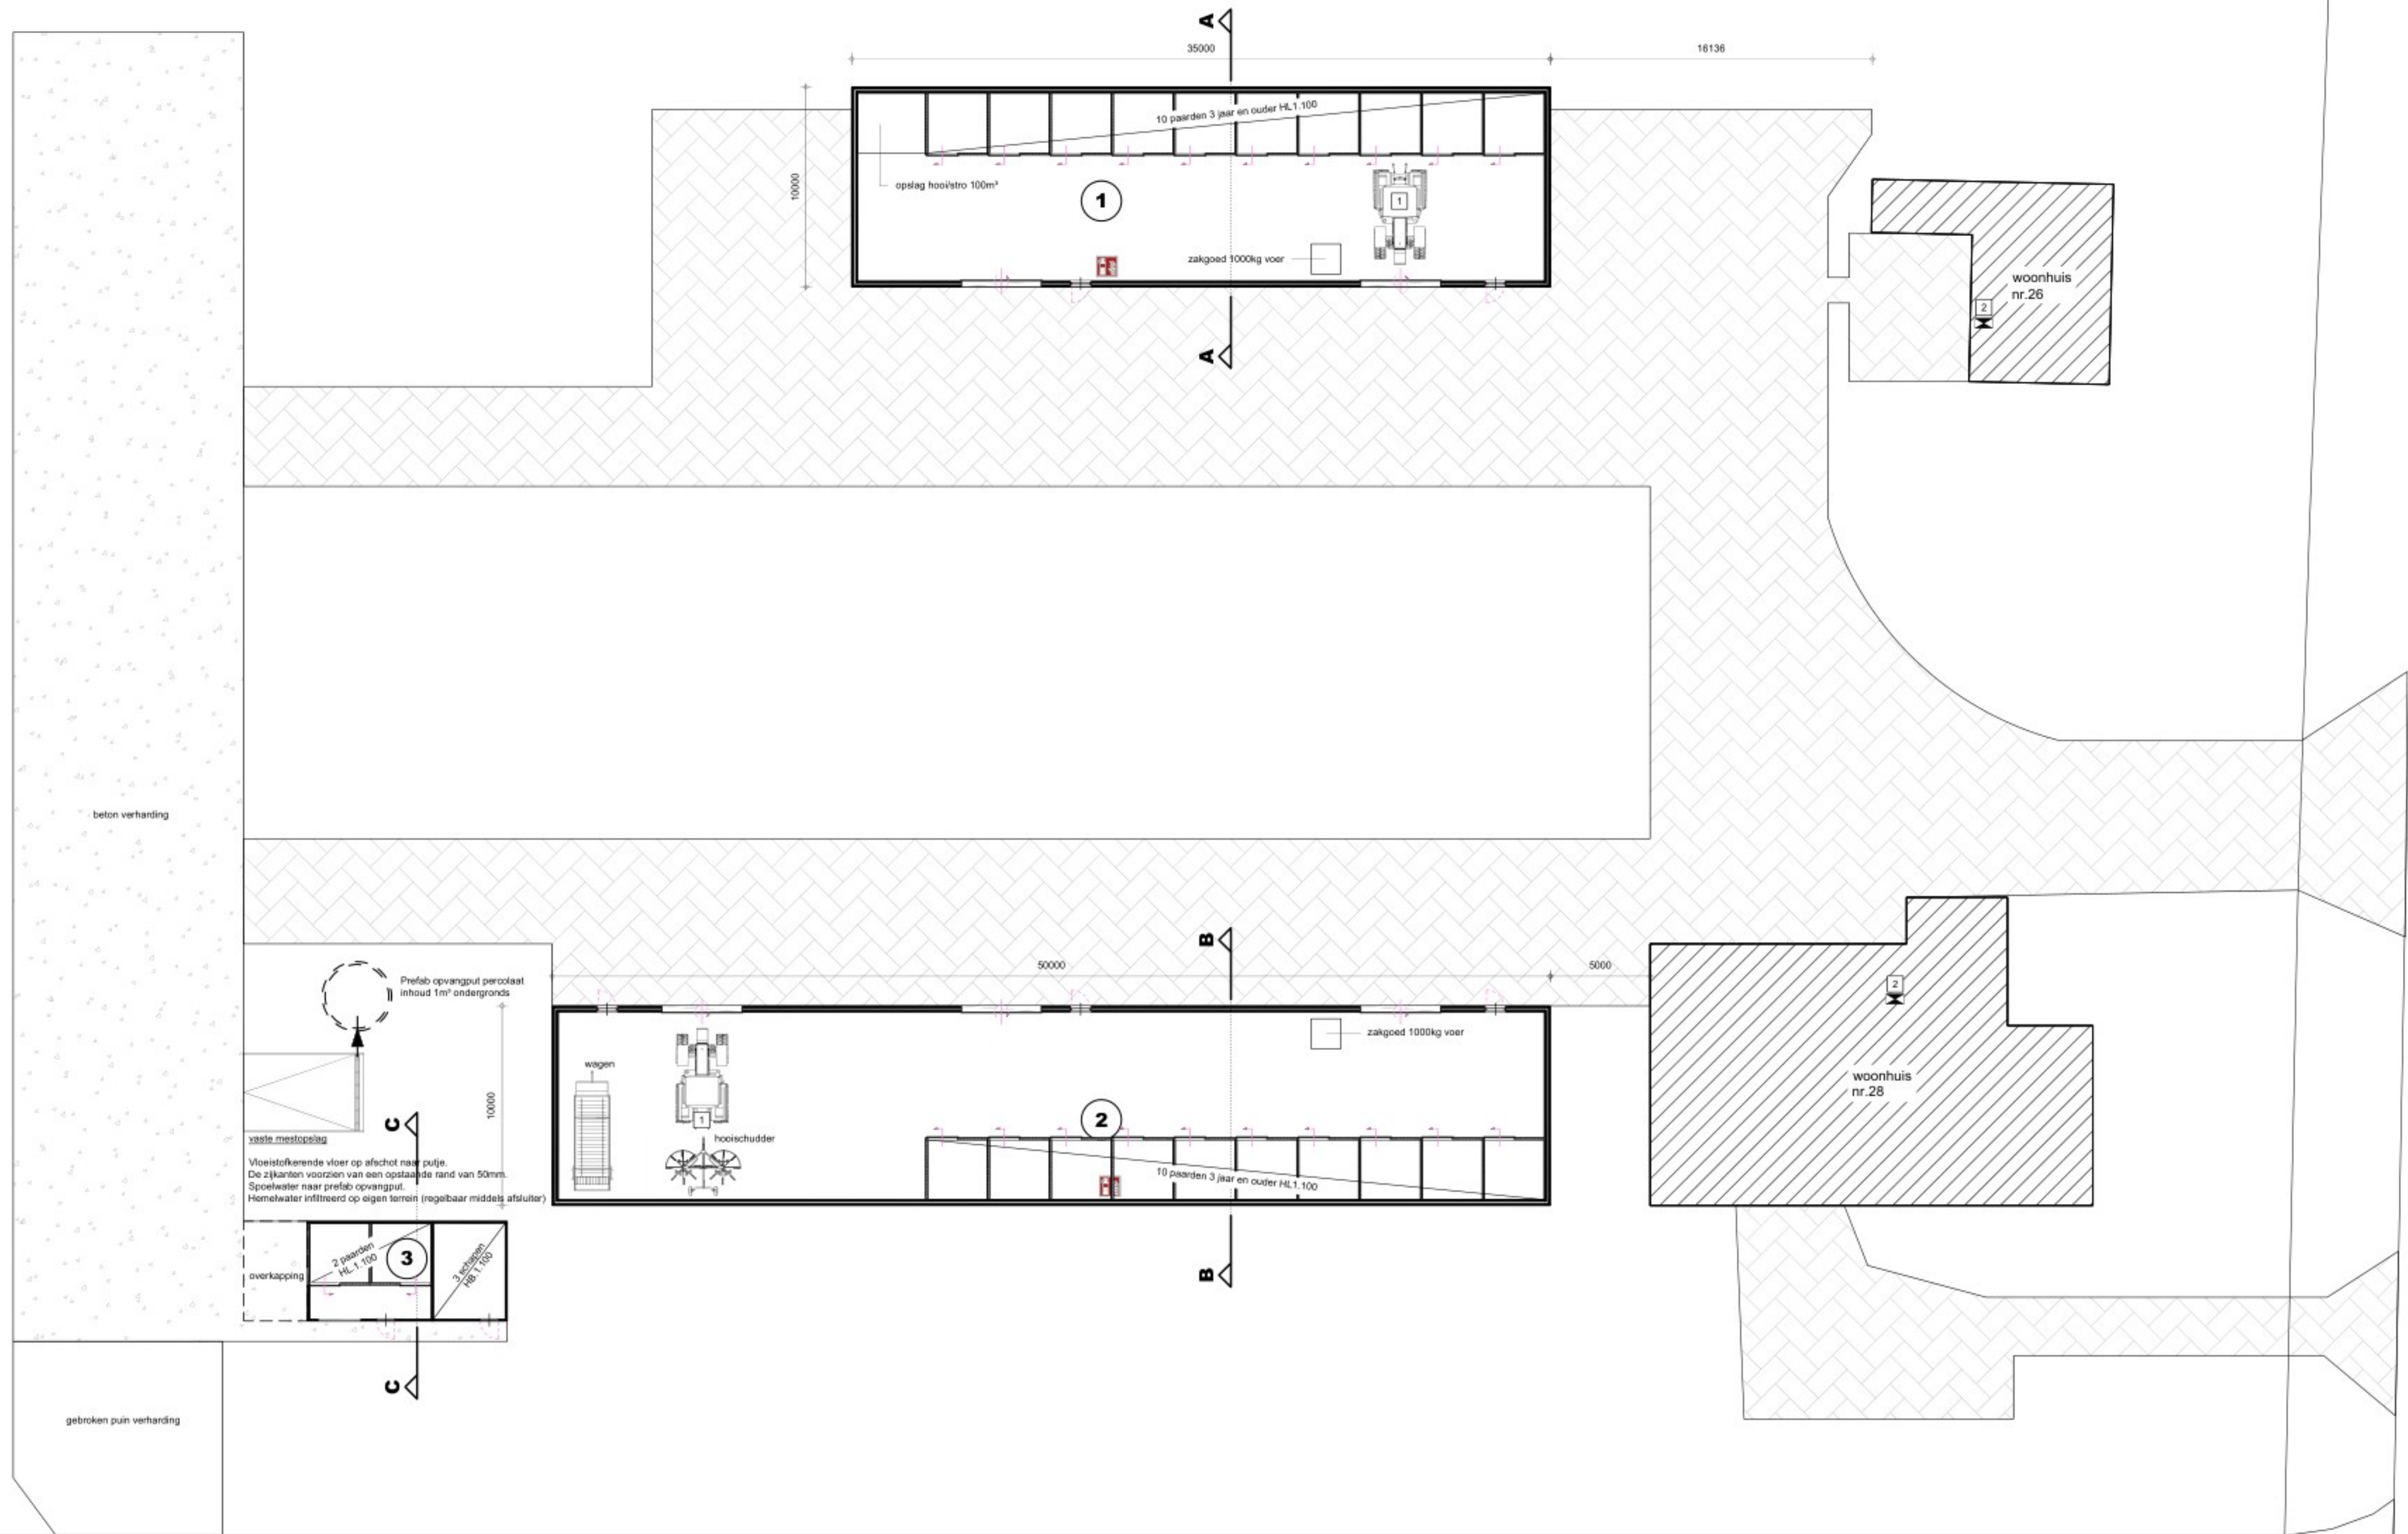


## MACHINES-MOTOREN, SILO'S EN TANKS

Machines-motoren				Silo's			
nr.:	benaming:	aantal:	KW/st.:	nr.:	benaming:	aantal:	inhoud/st.:
1	traktor	2	50	S1	voer	-	- ton
2	cv	2	28	S2	voer	-	- ton
3	-	-	-	S3	voer	-	- ton
4	-	-	-	S4	voer	-	- ton
5	-	-	-	S5	voer	-	- m³
6	-	-	-	S6	brijvoer	-	- m³
7	-	-	-	S7	spuiwater	-	- m³
8	-	-	-	S8	kunstmest	-	- m³
9	-	-	-				
10	-	-	-				
Tanks (bijv. diesel, propaan e.d.)			
nr.:	omschrijving:	aantal:	inhoud/st.:
T1	diesel (KIWA)*	-	- L
T2	zuur	-	- L
T3	propaan	-	- L
T4	-	-	- L
T5	-	-	- m³
	* = in lekbak		

Vaten (bijv. diesel, propaan e.d.)			
nr.:	omschrijving:	aantal:	inhoud/st.:
V1	olie*	-	- L
V2	afgewerkte olie*	-	- L
V3	-	-	- L
V4	-	-	- L
V5	-	-	- L
	* = in lekbak		

Overige symbolen	
omschrijving:	
A	afvoerpunt drijfmest
S	afvoerpunt spuiwater
W	afvoerpunt waswater
B	bestrijdingsmiddelen
G	geneesmiddelen
R	reinigingsmiddelen
+	brandblusser met type- en inhoudvermelding
K	mobiele kadaverkap

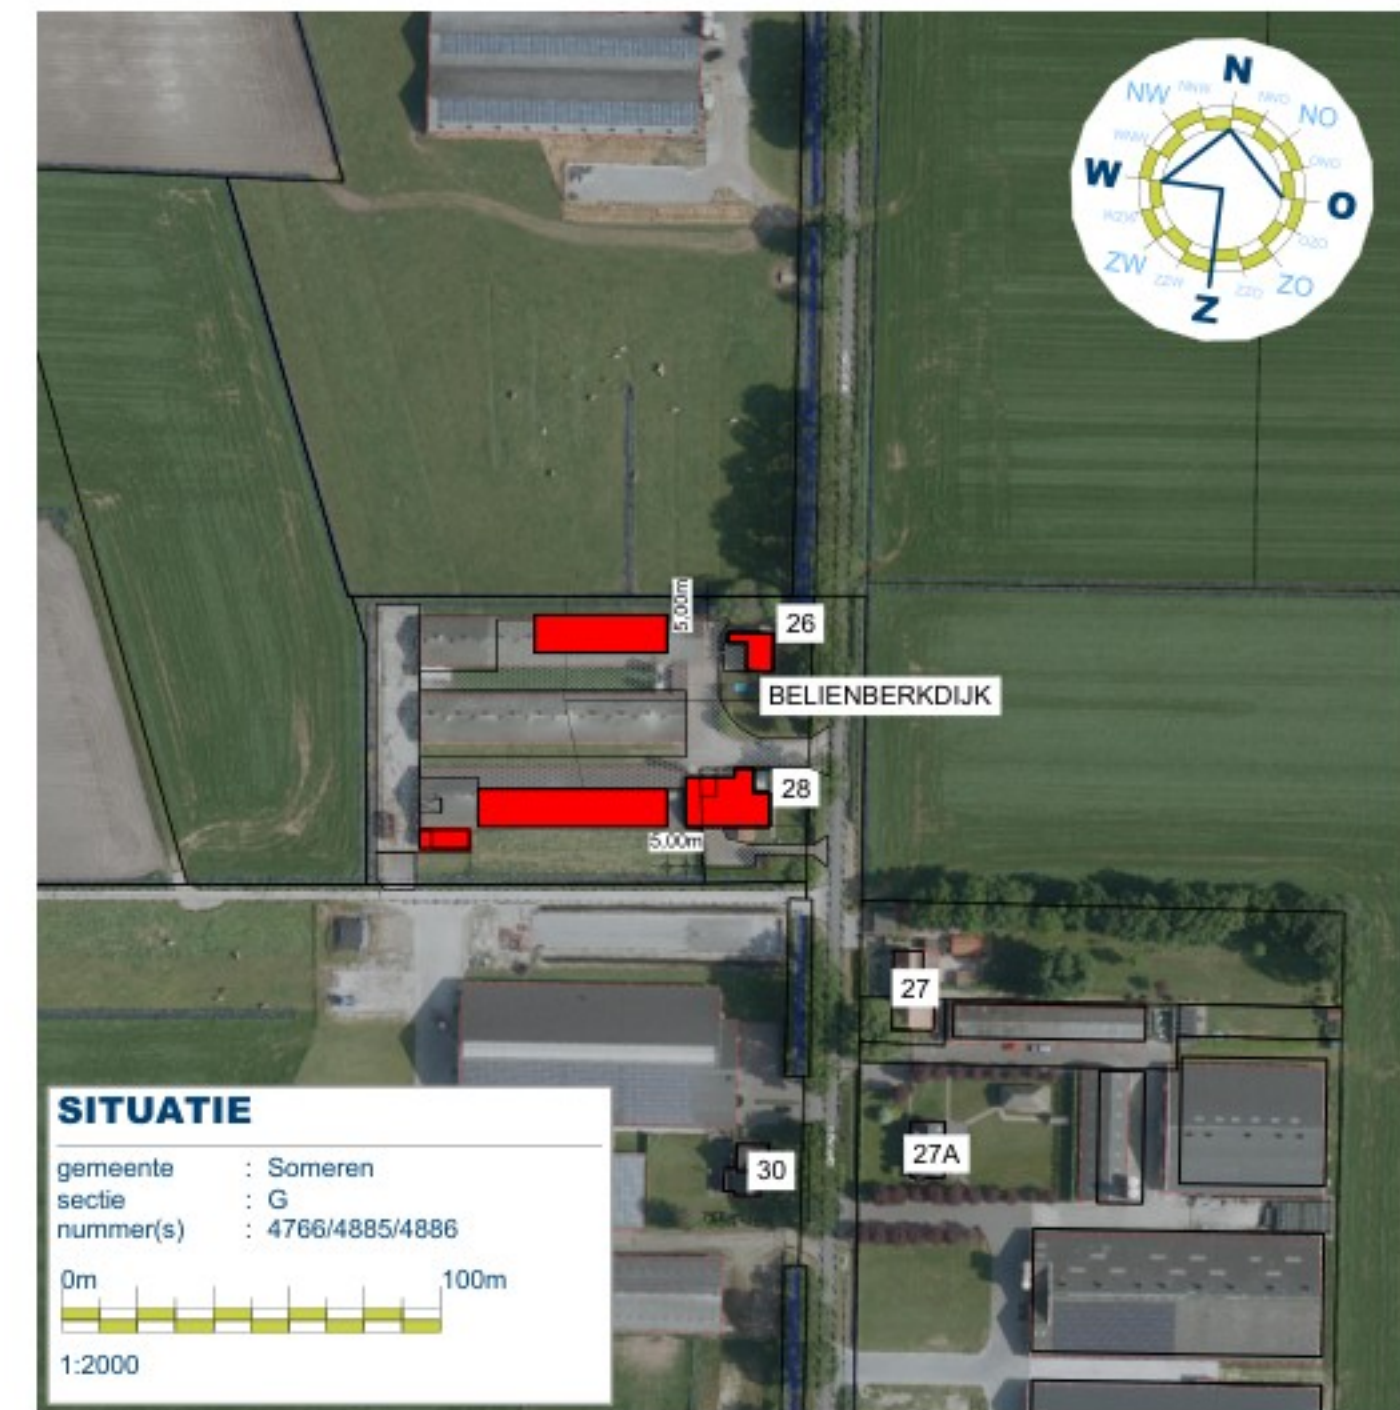

Project	Agrarisch met pensioenpaarden	Cont. pers. Tekenaar	J
Projectlocatie	Belienberdijk 26-28 5712SE Someren	Proj.nr. Fase	240138-001-005
Onderdeel	MILIEUTEKENING	Blad nr. Schaal	1/1 1:200/2000
		Formaat	A1
		Datum	08-07-2024
arvalis ONTWERP & BOUWADVIES		Gew-1 Gew-2 Gew-3 Gew-4 Gew-5 Gew-6	03-06-2025 16-06-2025 14-07-2025



## Toelichting grondslagen

In dit document kunt u secties vinden die onleesbaar zijn gemaakt. Deze informatie is achterwege gelaten op basis van de Wet open overheid (Woo). De letter die hierbij is vermeld correspondeert met de bijbehorende grondslag in onderstaand overzicht.

### **J** Art. 5.1 lid 2 sub e

Het belang van de openbaarmaking van deze informatie weegt niet op tegen het belang van de eerbiediging van de persoonlijke levenssfeer van betrokkenen