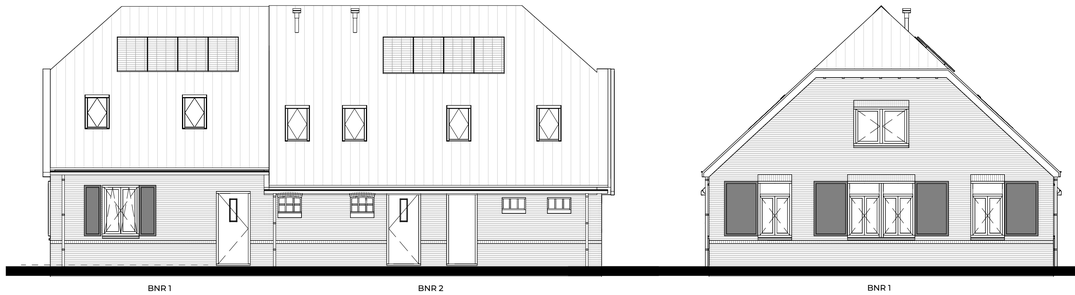

voorgevel
1 : 100

linkerzijgevel
1 : 100

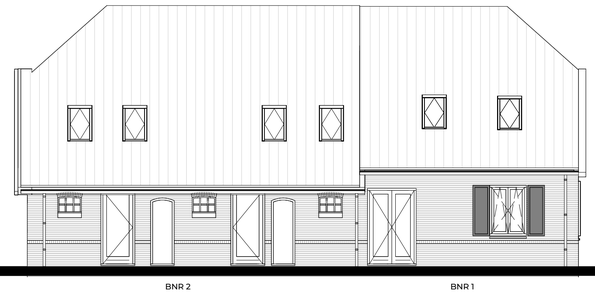

achtergevel
1 : 100

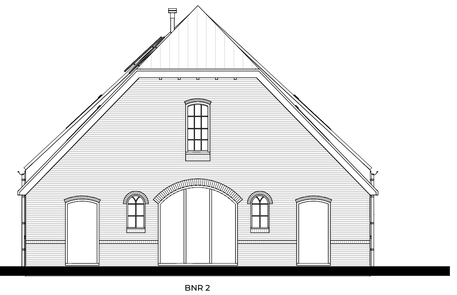

rechterzijgevel
1 : 100

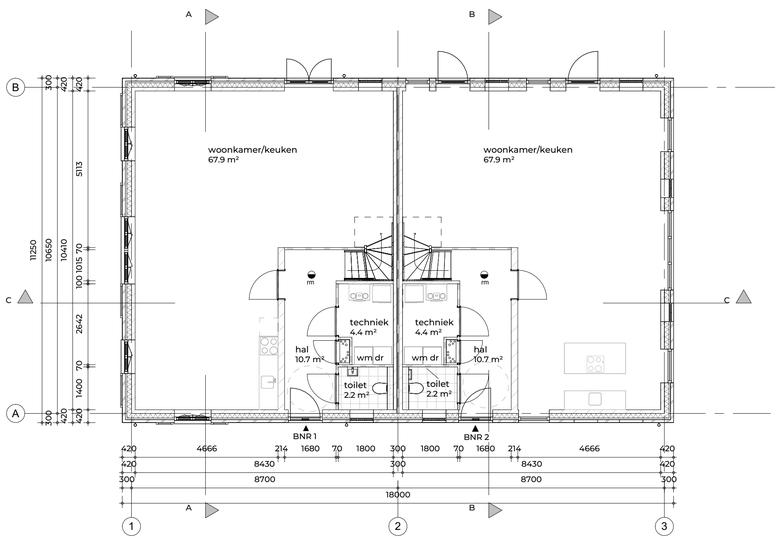

begane grond
1 : 100

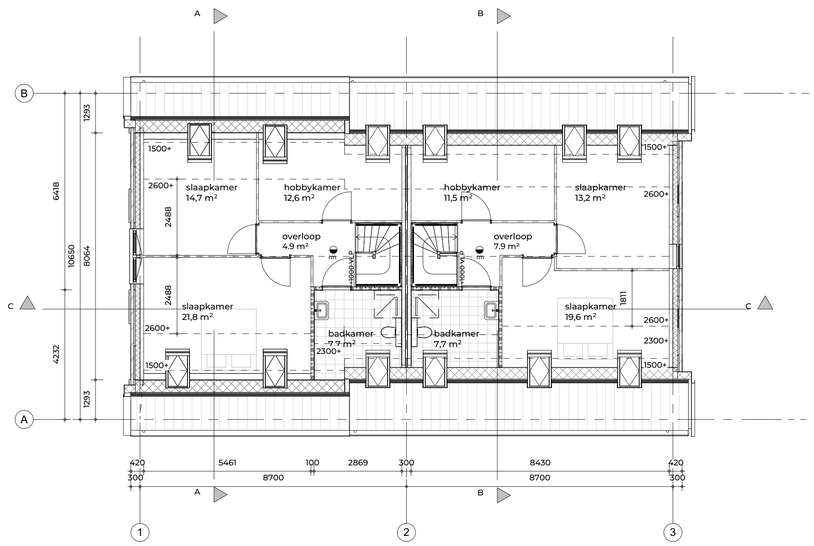

eerste verdieping
1 : 100

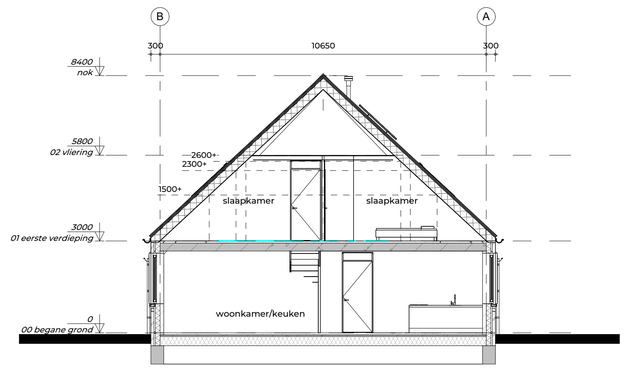

doorsnede A-A
1 : 100

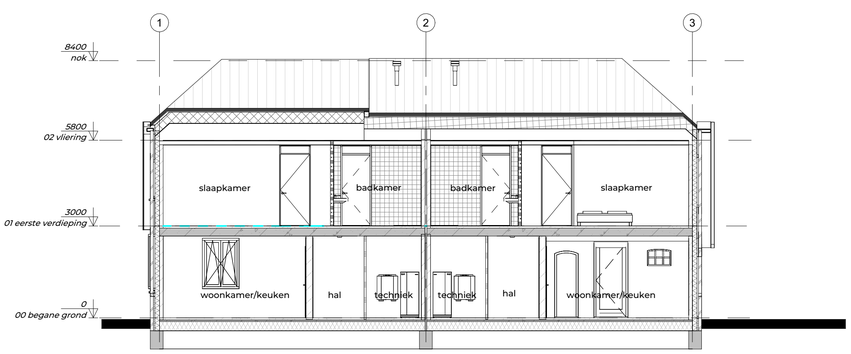

doorsnede C-C
1 : 100

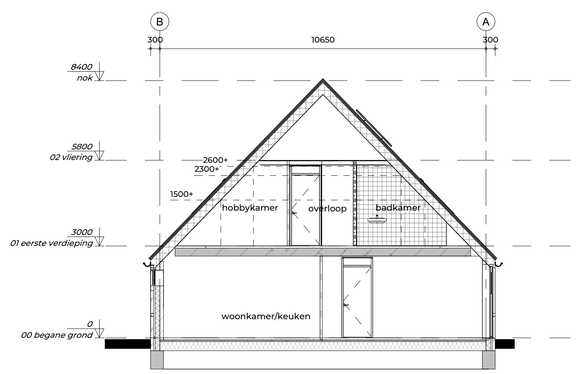

doorsnede B-B
1 : 100

situatie
1 : 1000

N

FIER
ARCHITECTEN

OPDRACHTGEVER:
Bunte vastgoed oost bv
Amsterdamsestraatweg 34a
Postbus 8029 | 6710 AA Ede

PROJECT:
De Wulfshoeve - Nijkerk
-

GETEKEND:

DATUM:
24-11-2025

SCHAAL:
1:100

GEWIJZIGD:

TEKENING:
Wulfshoeve Blok 1
Definitief ontwerp

PROJECTNR:
21024

TEK.NR:
DO-101.1

NIEUWSTRAAT 9, 3861 AJ NIJKERK | 033 - 24 711 20
CONTACT@FIERARCHITECTEN.NL | FIERARCHITECTEN.NL

H:\TEKASD\2021\21024bun\5. Tekening\1. Wulfshoeve\21024-De Wulfshoeve Blok 1.vt