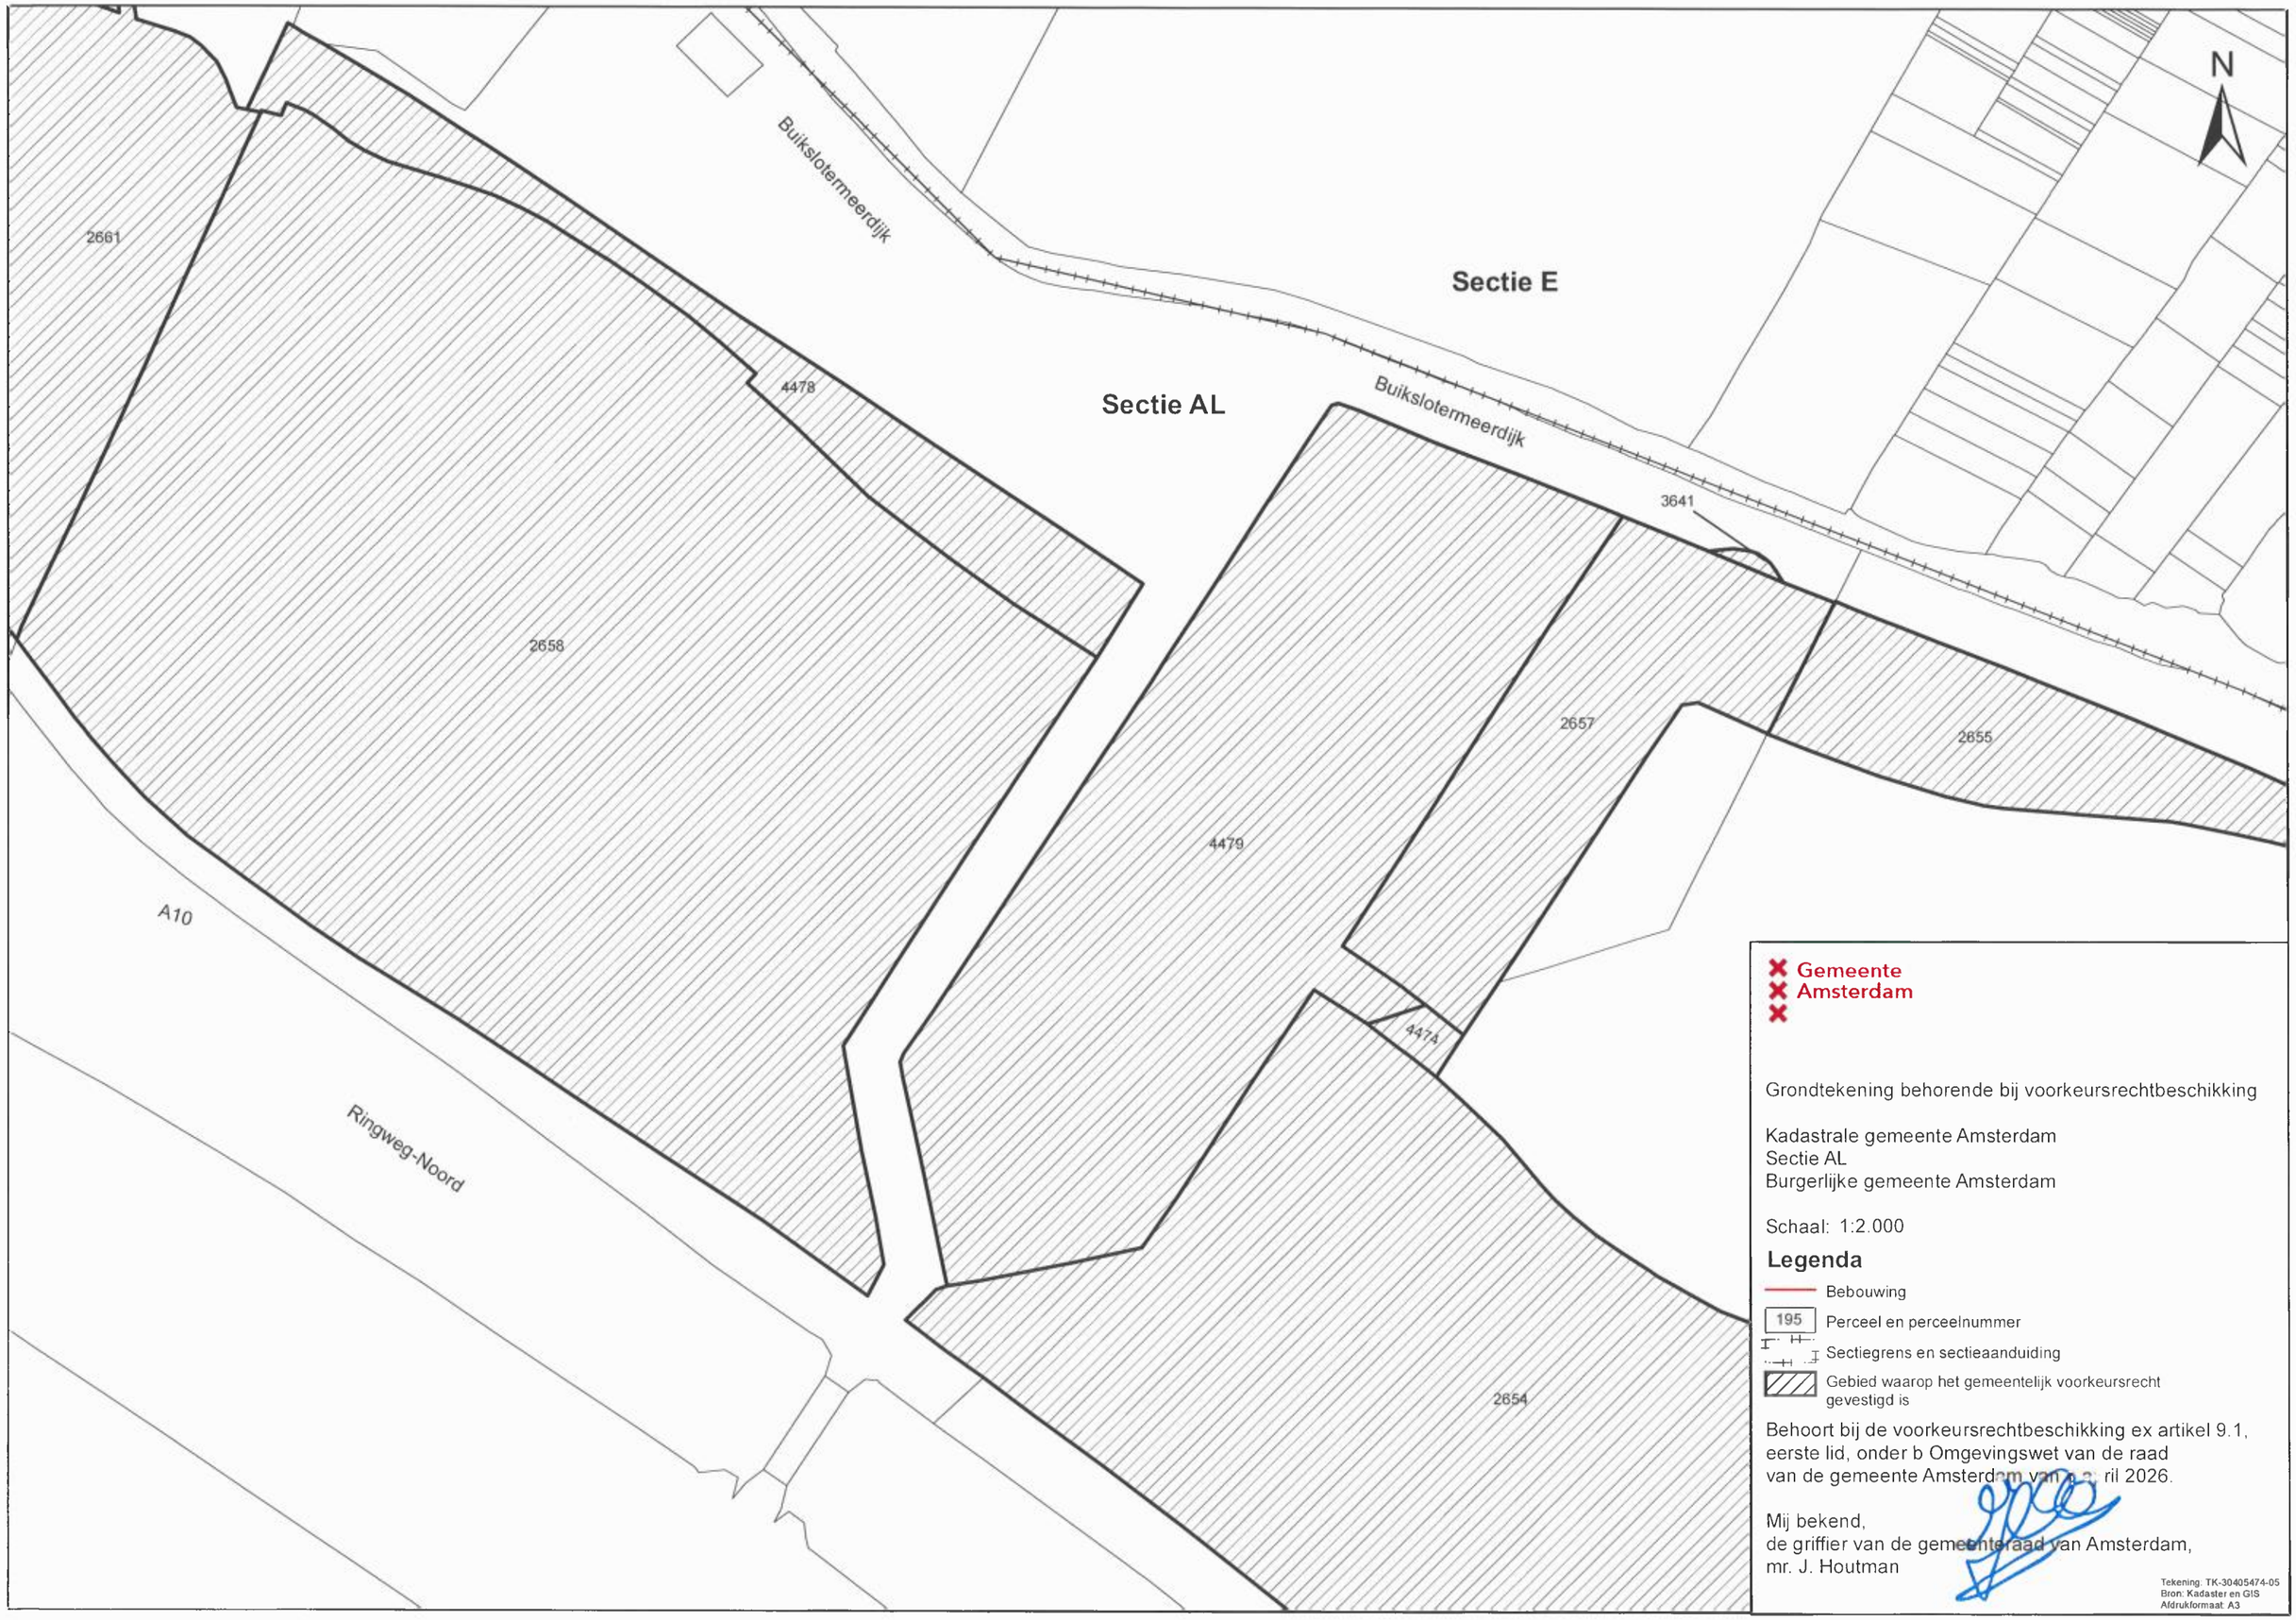
N
Sectie E
Sectie AL
Buikslotermeerdijk
Buikslotermeerdijk
2661
4478
2658
3641
2657
2655
4479
A10
4474
Ringweg-Noord
2654
Gemeente
Amsterdam
Grondtekening behorende bij voorkeursrechtbeschikking
Kadastrale gemeente Amsterdam
Sectie AL
Burgerlijke gemeente Amsterdam
Schaal: 1:2.000
Legenda
Bebouwing
195
Perceel en perceelnummer
Sectiegrens en sectieaanduiding
Gebied waarop het gemeentelijk voorkeursrecht gevestigd is
Behoort bij de voorkeursrechtbeschikking ex artikel 9.1, eerste lid, onder b Omgevingswet van de raad van de gemeente Amsterdam van 9 april 2026.
Mij bekend,
de griffier van de gemeenteraad van Amsterdam,
mr. J. Houtman
Tekening: TK-30405474-05
Bron: Kadaster en GIS
Afdrukformaat: A3