



DOORSNEDE AA

1 : 50 ZIE TEKENING BKT-007 VOOR DE NIEUWE SITUATIE

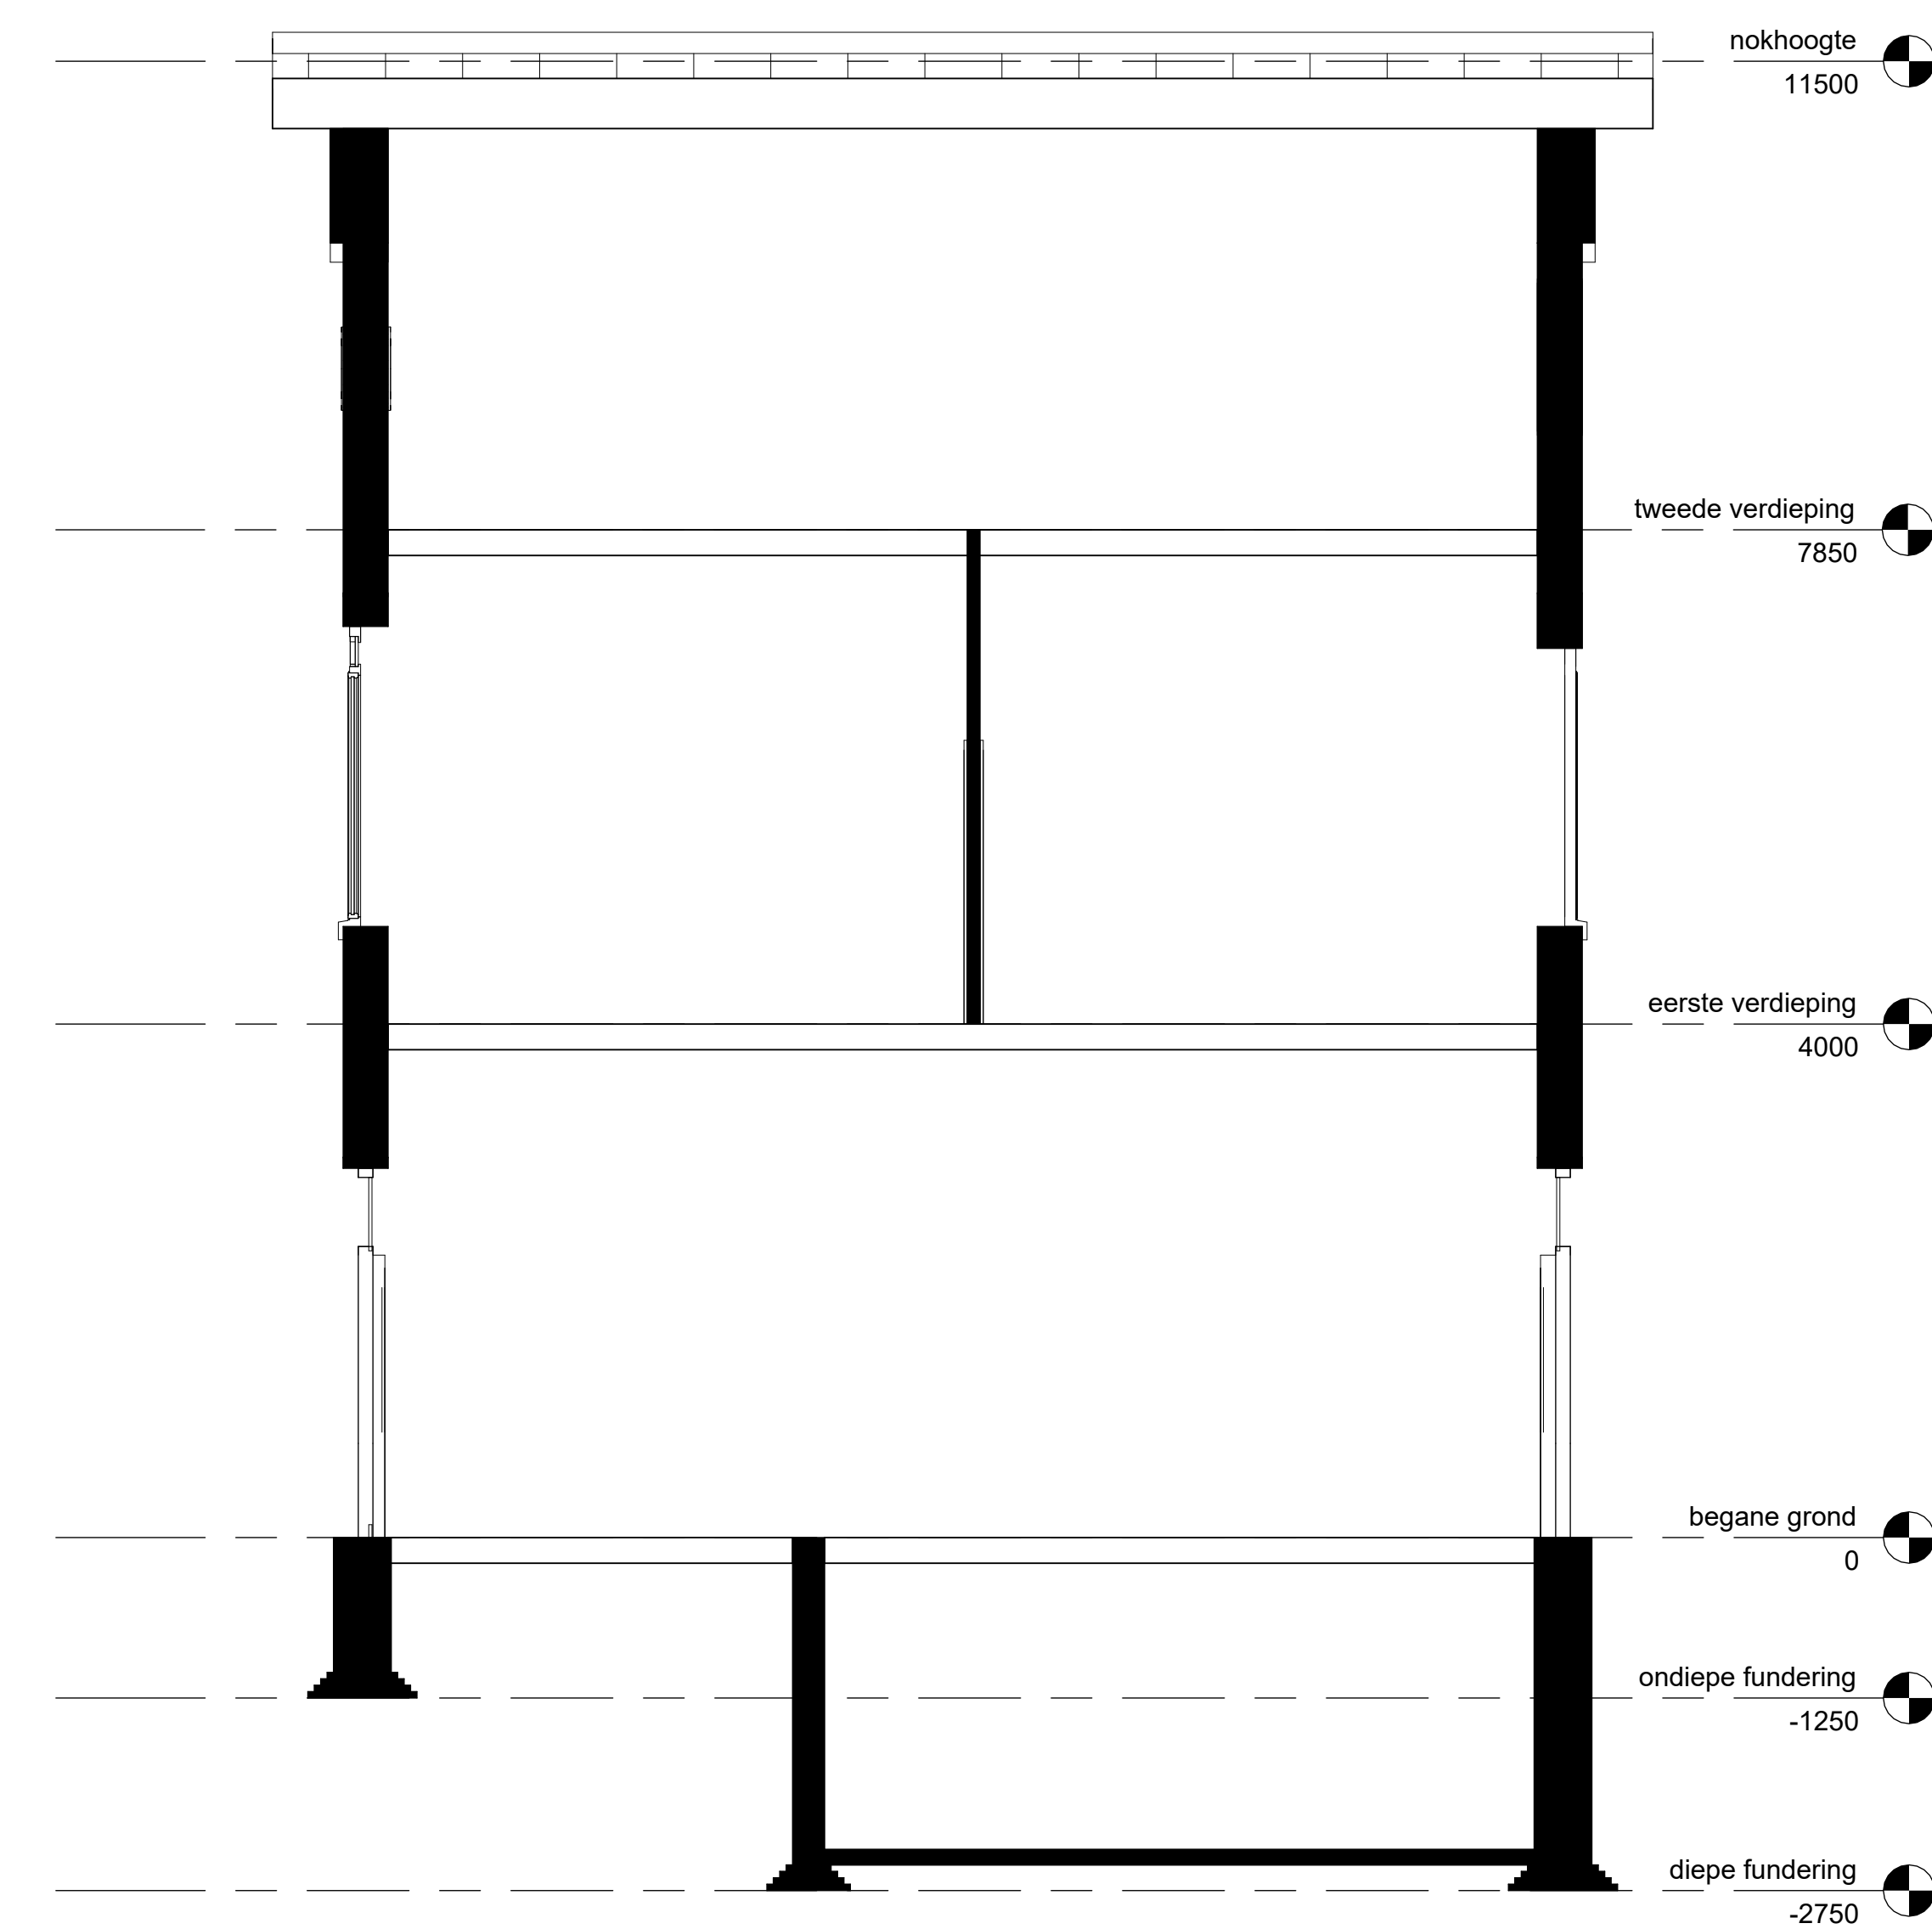

DOORSNEDE CC

1 : 50 ZIE TEKENING BKT-007 VOOR DE NIEUWE SITUATIE

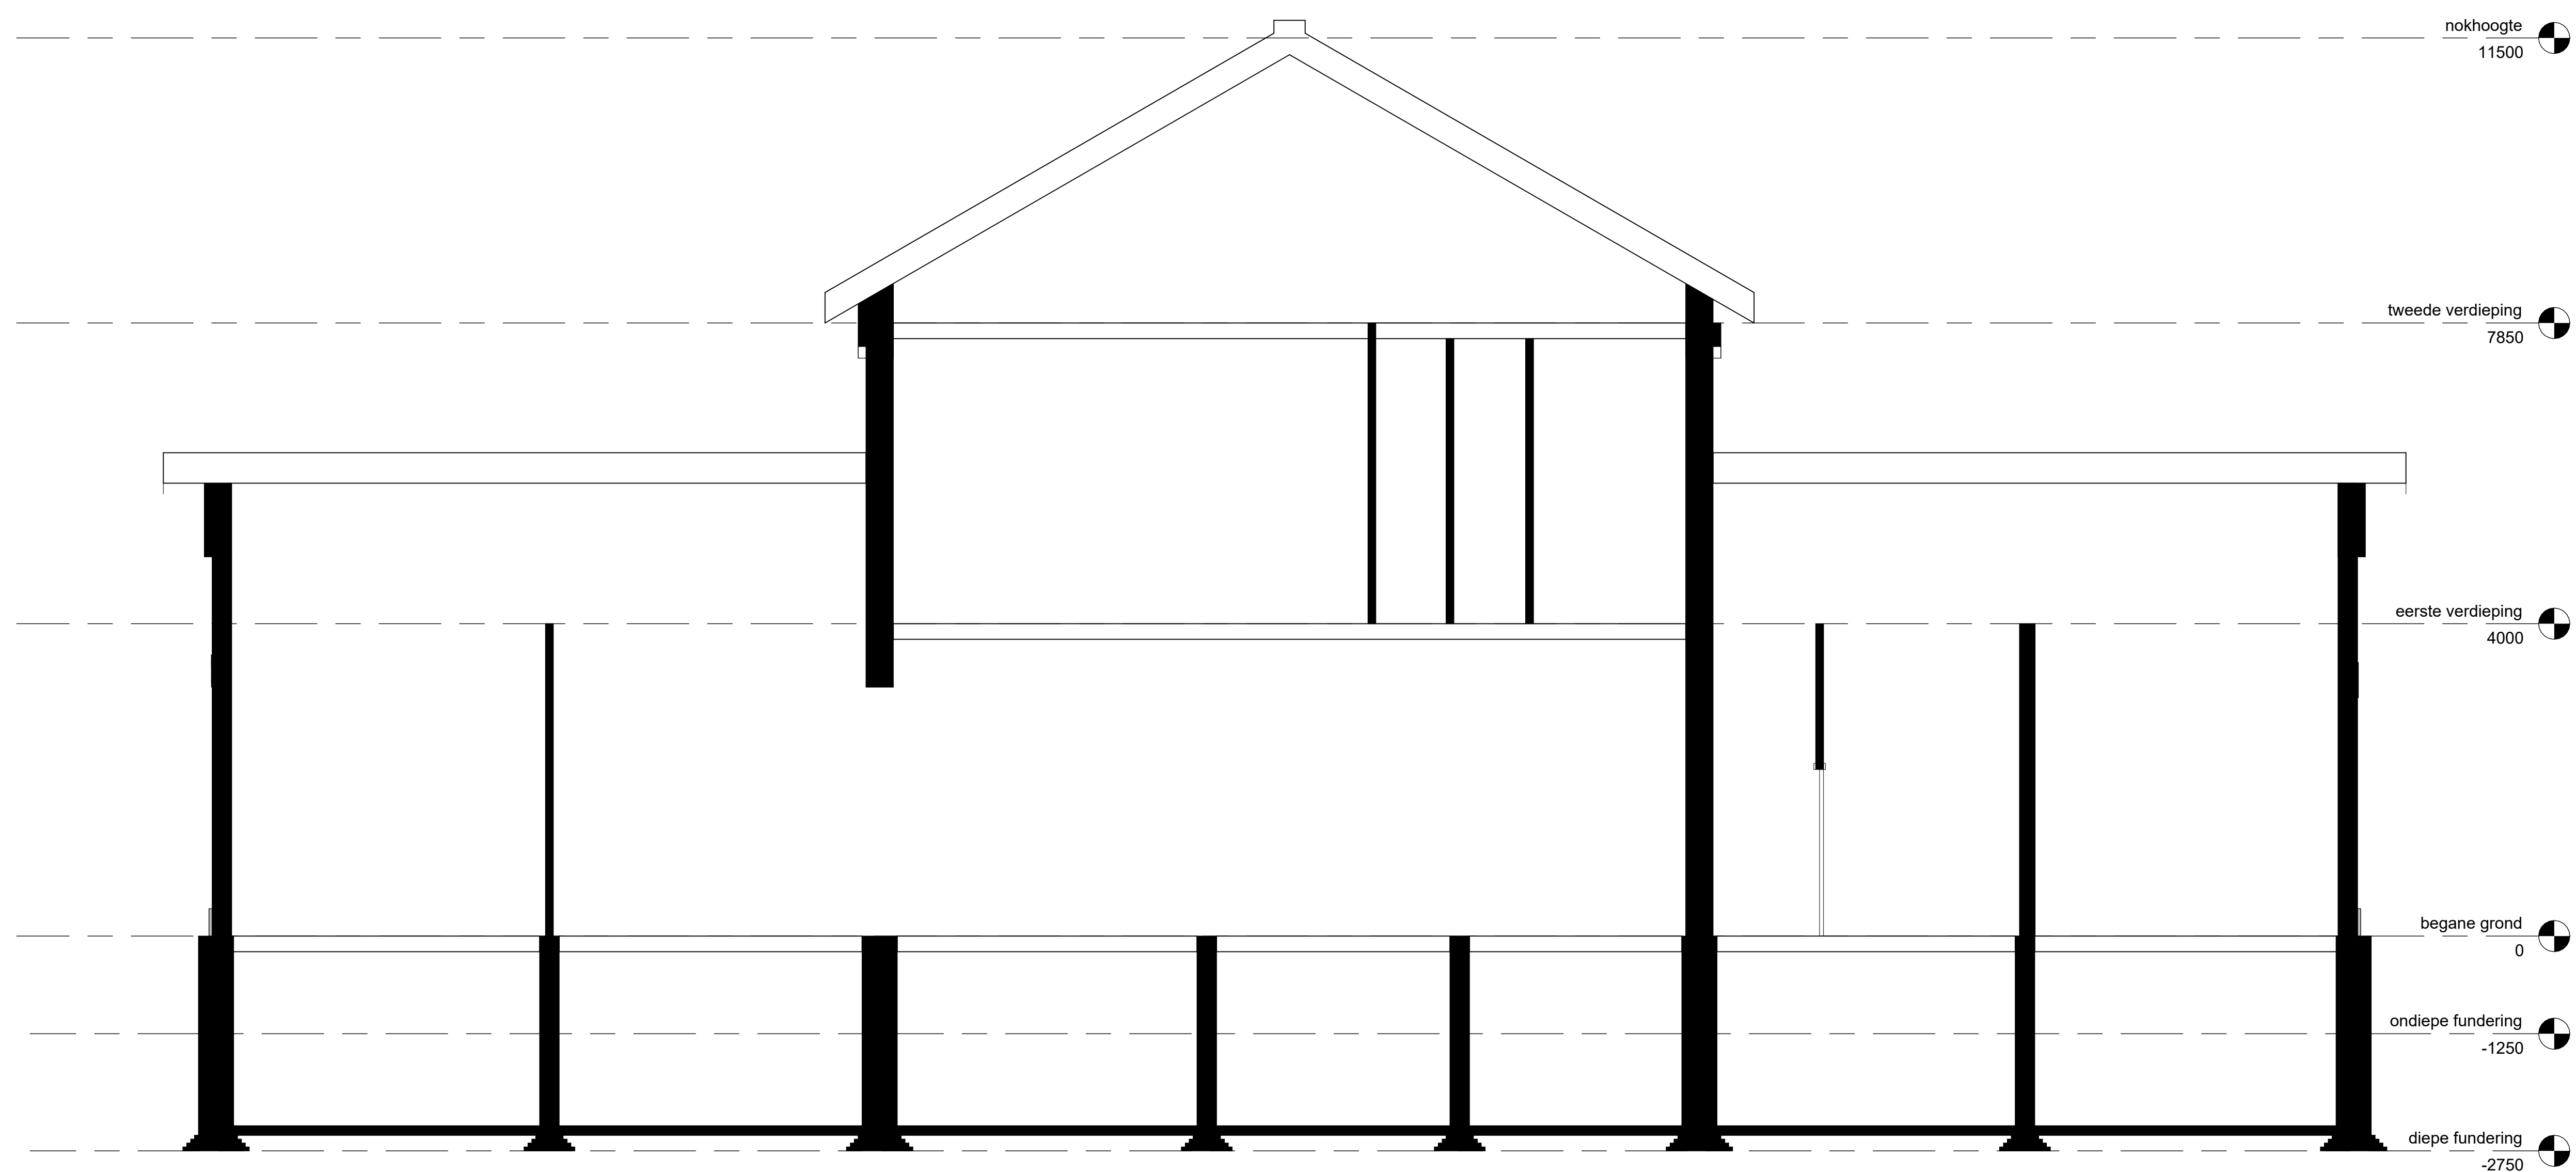

DOORSNEDE BB

1 : 50 ZIE TEKENING BKT-007 VOOR DE NIEUWE SITUATIE

Opmerkingen:  
maten in mm  
alle maten in het werk controleren

Status: DEFINITIEF      Werknummer: 252904

1	26-11-25	Wijziging	JSC	JWO
0	10-11-25	Eerste uitgave	JSC	JWO


Wijziging	Datum	Omschrijving	Getek.	Gecont.	Gegepl.

Techniek en Methode bv  
Postbus 2019, 3000 ZJ, Gouda  
Tel. +31 (0)78 682 37 03  
Fax. +31 (0)78 673 14 18  
E-Mail info@tenm.nl



adviesbureau voor  
uitvoeringstechnieken

Opdrachtgever:  
Bresser Bouw BV

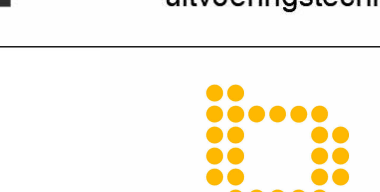

Object:  
Station Vught

Onderdeel:  
Doorsnedes bestaande situatie

Schaal:  
1:50

Getekend door: JSC      Tekening nr: BKT-005      Revisie: 0

Formaat: A0