



DOORSNEDE AA NIEUWE SITUATIE
1 : 50

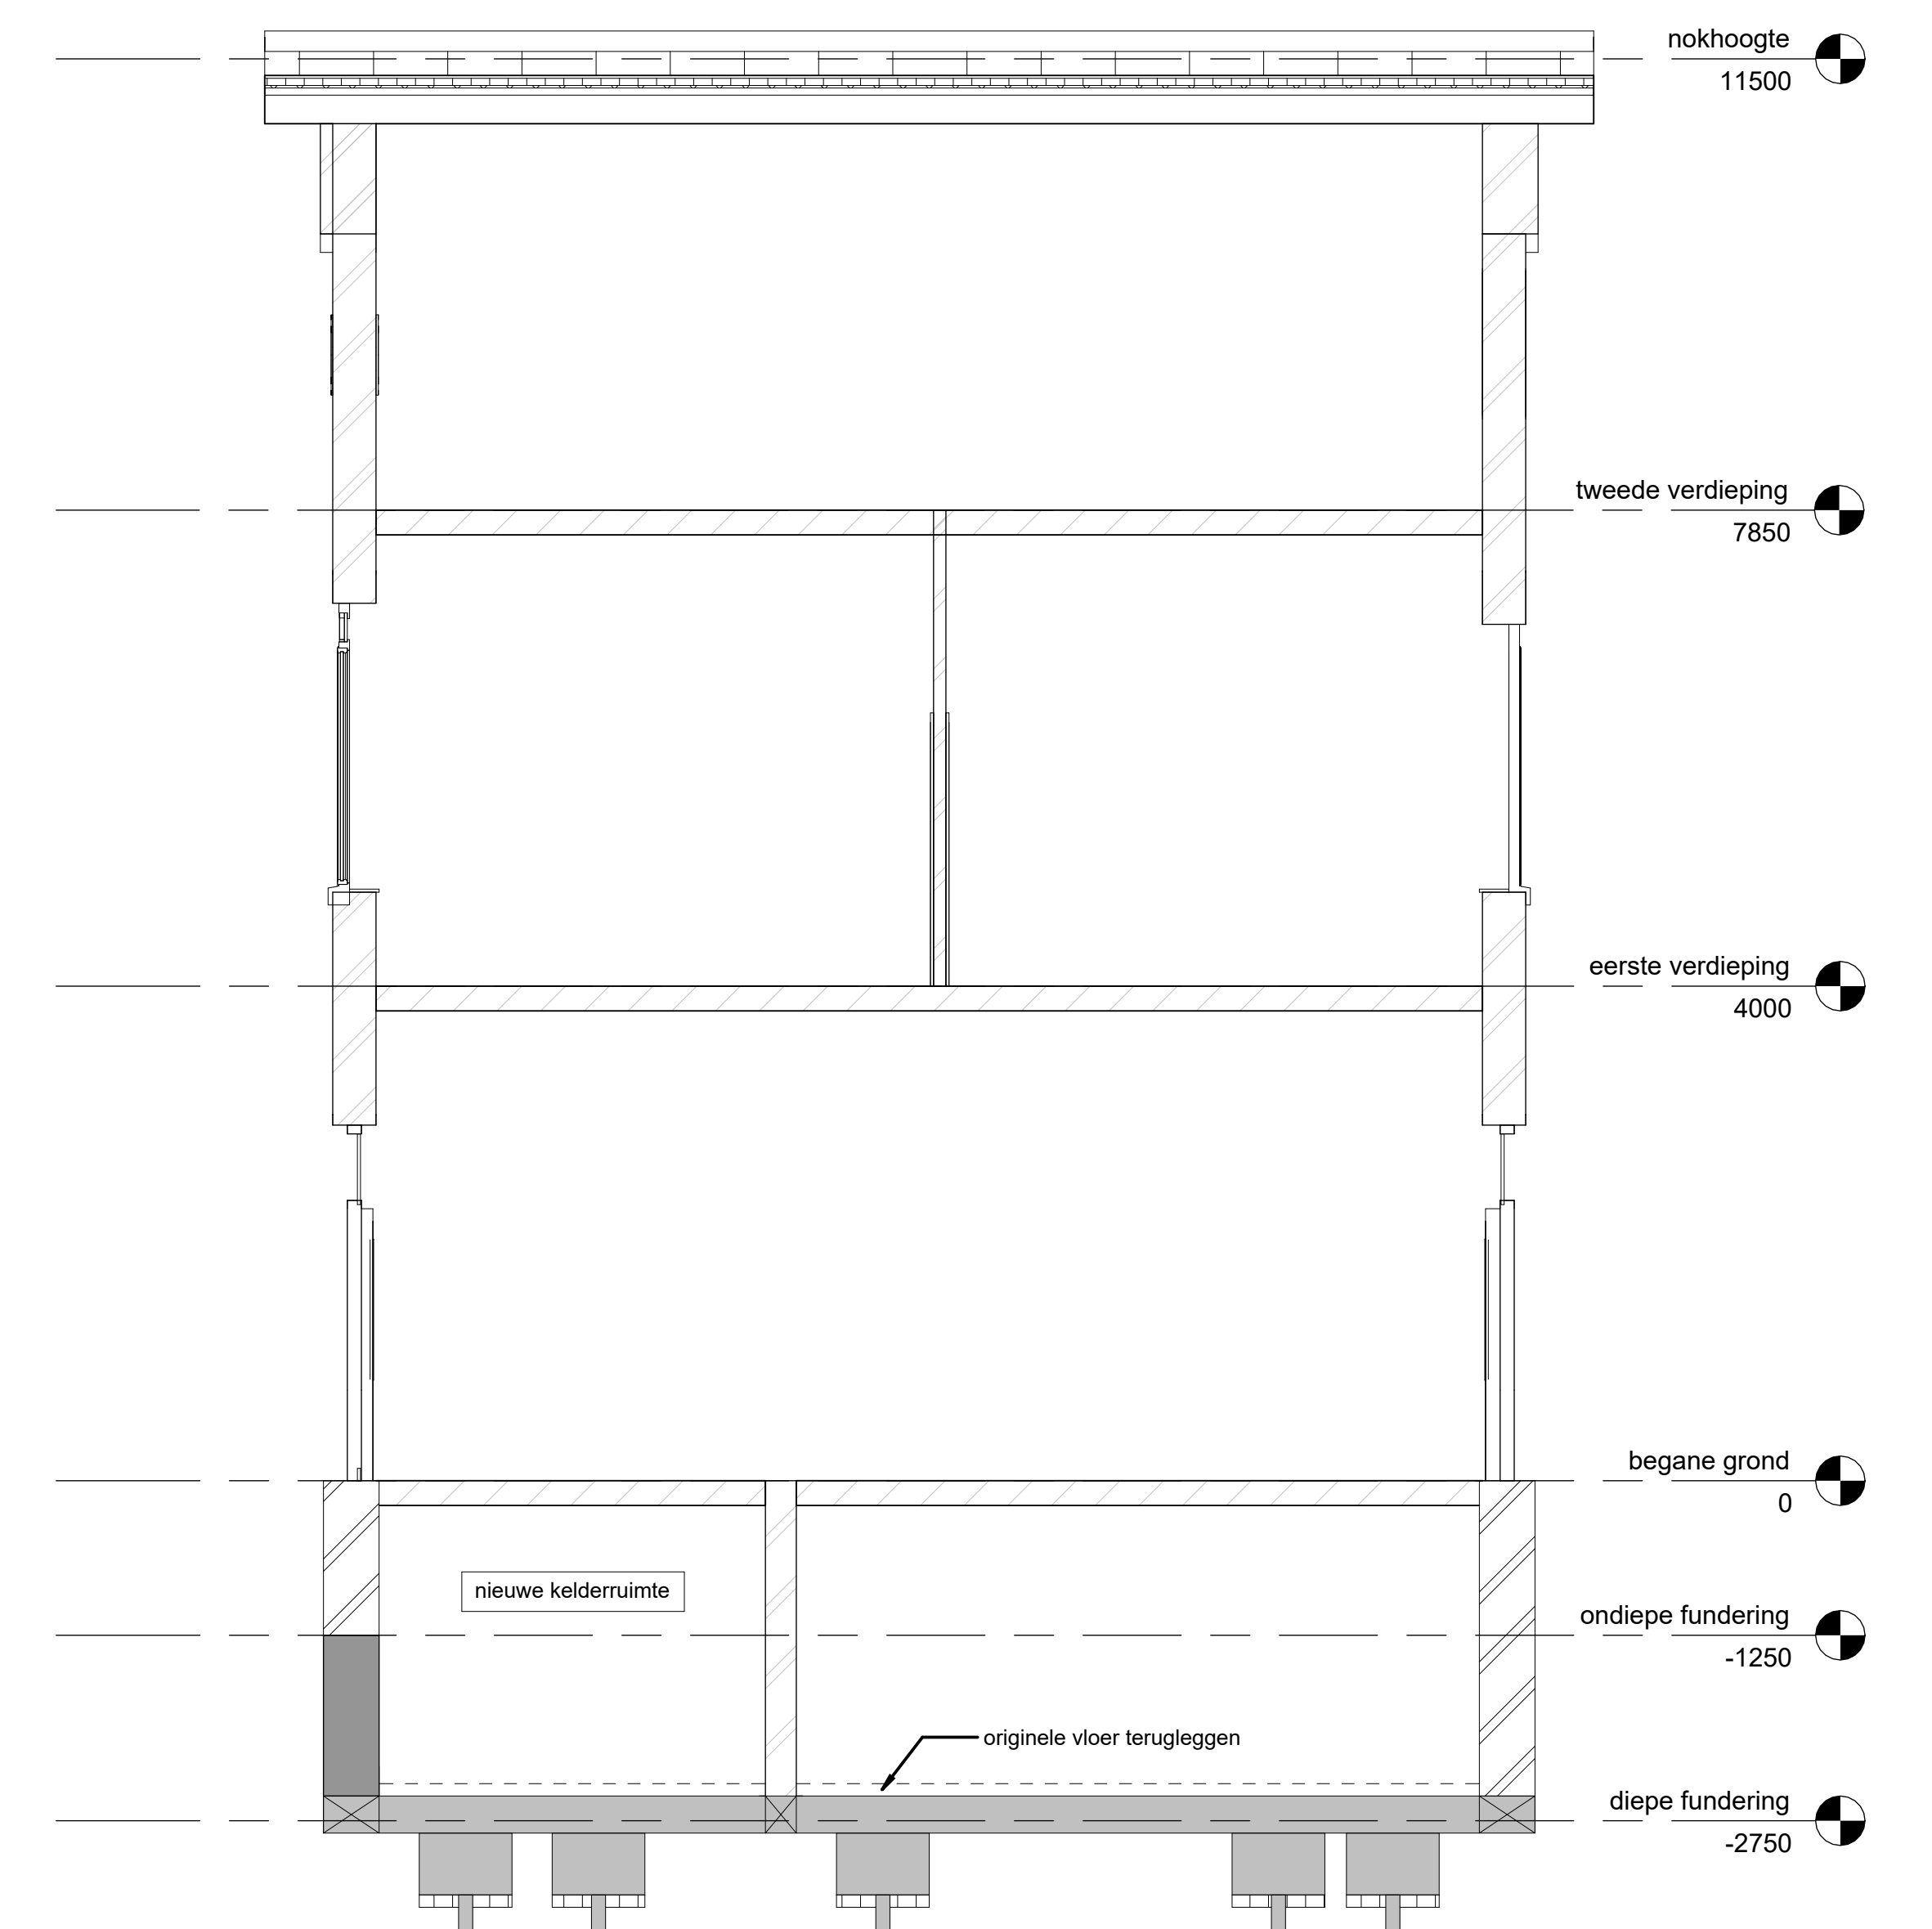

DOORSNEDE CC SITUATIE
1 : 50

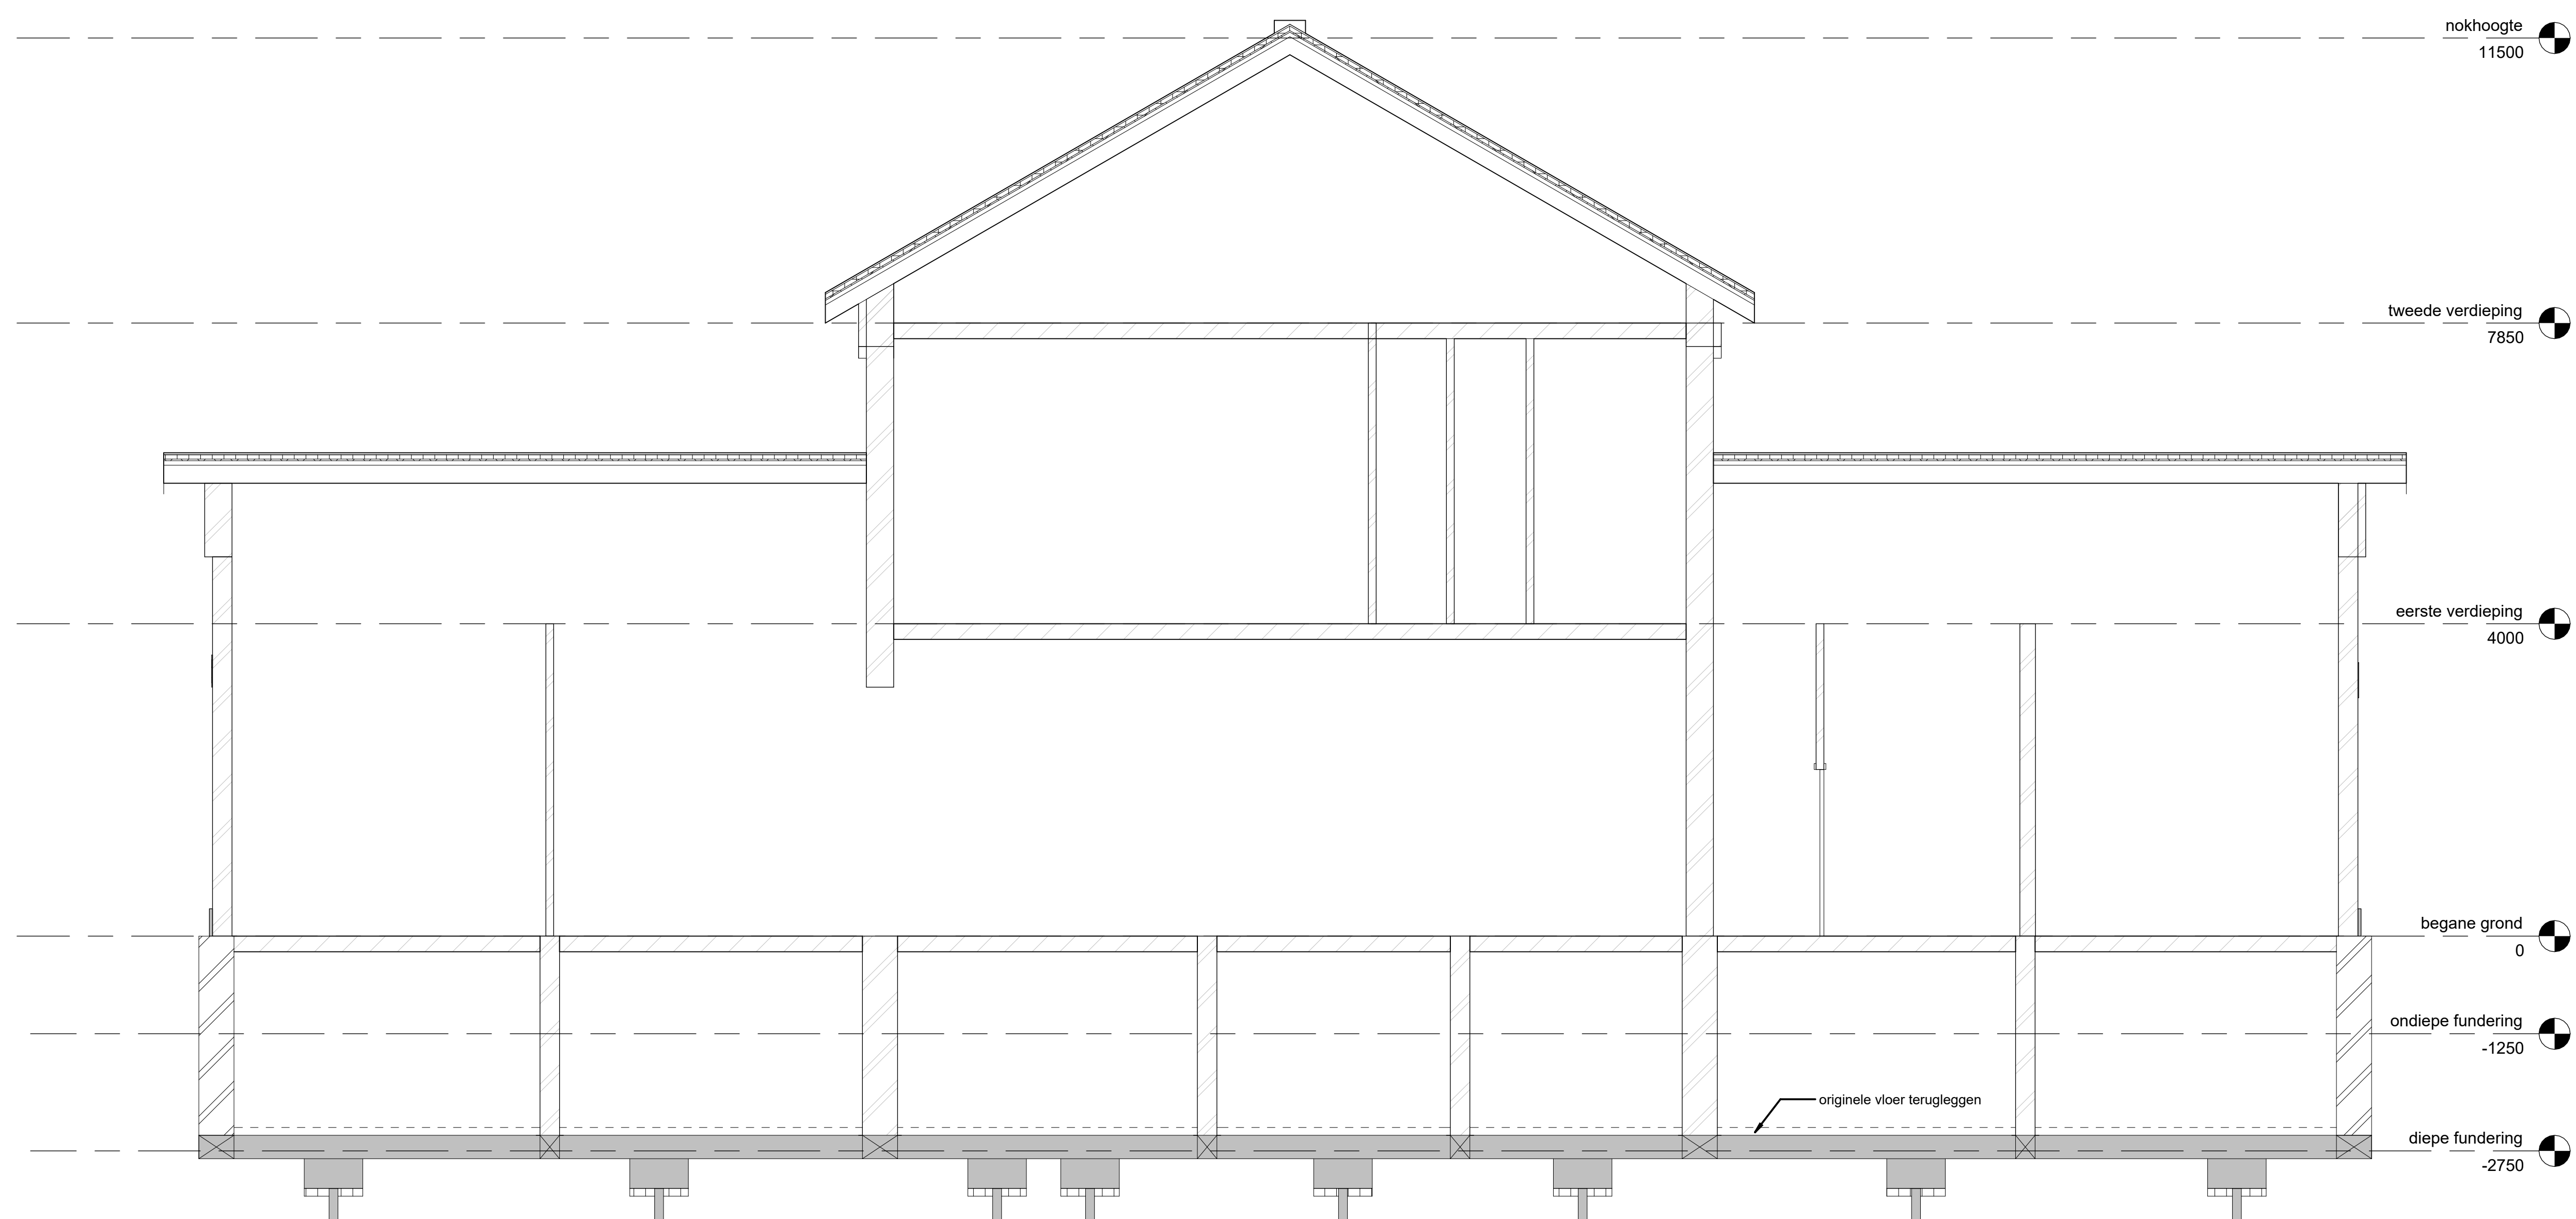

DOORSNEDE BB NIEUWE SITUATIE
1 : 50

Opmerkingen:
maten in mm
alle maten in het werk controleren

Status: DEFINITIEF Werknummer: 252904

Wijziging	Datum	Omschrijving	Getek.	Gecont.	Gegepl.
1	26-11-25	Wijziging	JSC	JWO	
0	10-11-25	Eerste uitgave	JSC	JWO	

Techniek en Methode bv
Postbus 2019 3000 ZJ Grootendeel
Tel. +31 (0)78 682 37 03
Fax. +31 (0)78 673 14 18
E-Mail info@tenm.nl



adviesbureau voor
uitvoertechnieken

Opdrachtgever:
Bresser Bouw BV



Object:
Station Vught

Onderdeel:
Doorsnedes nieuwe situatie

Schaal:
1:50

Getekend door: JSC Tekening nr: BKT-007 Revisie: 0
Formaat: A0